


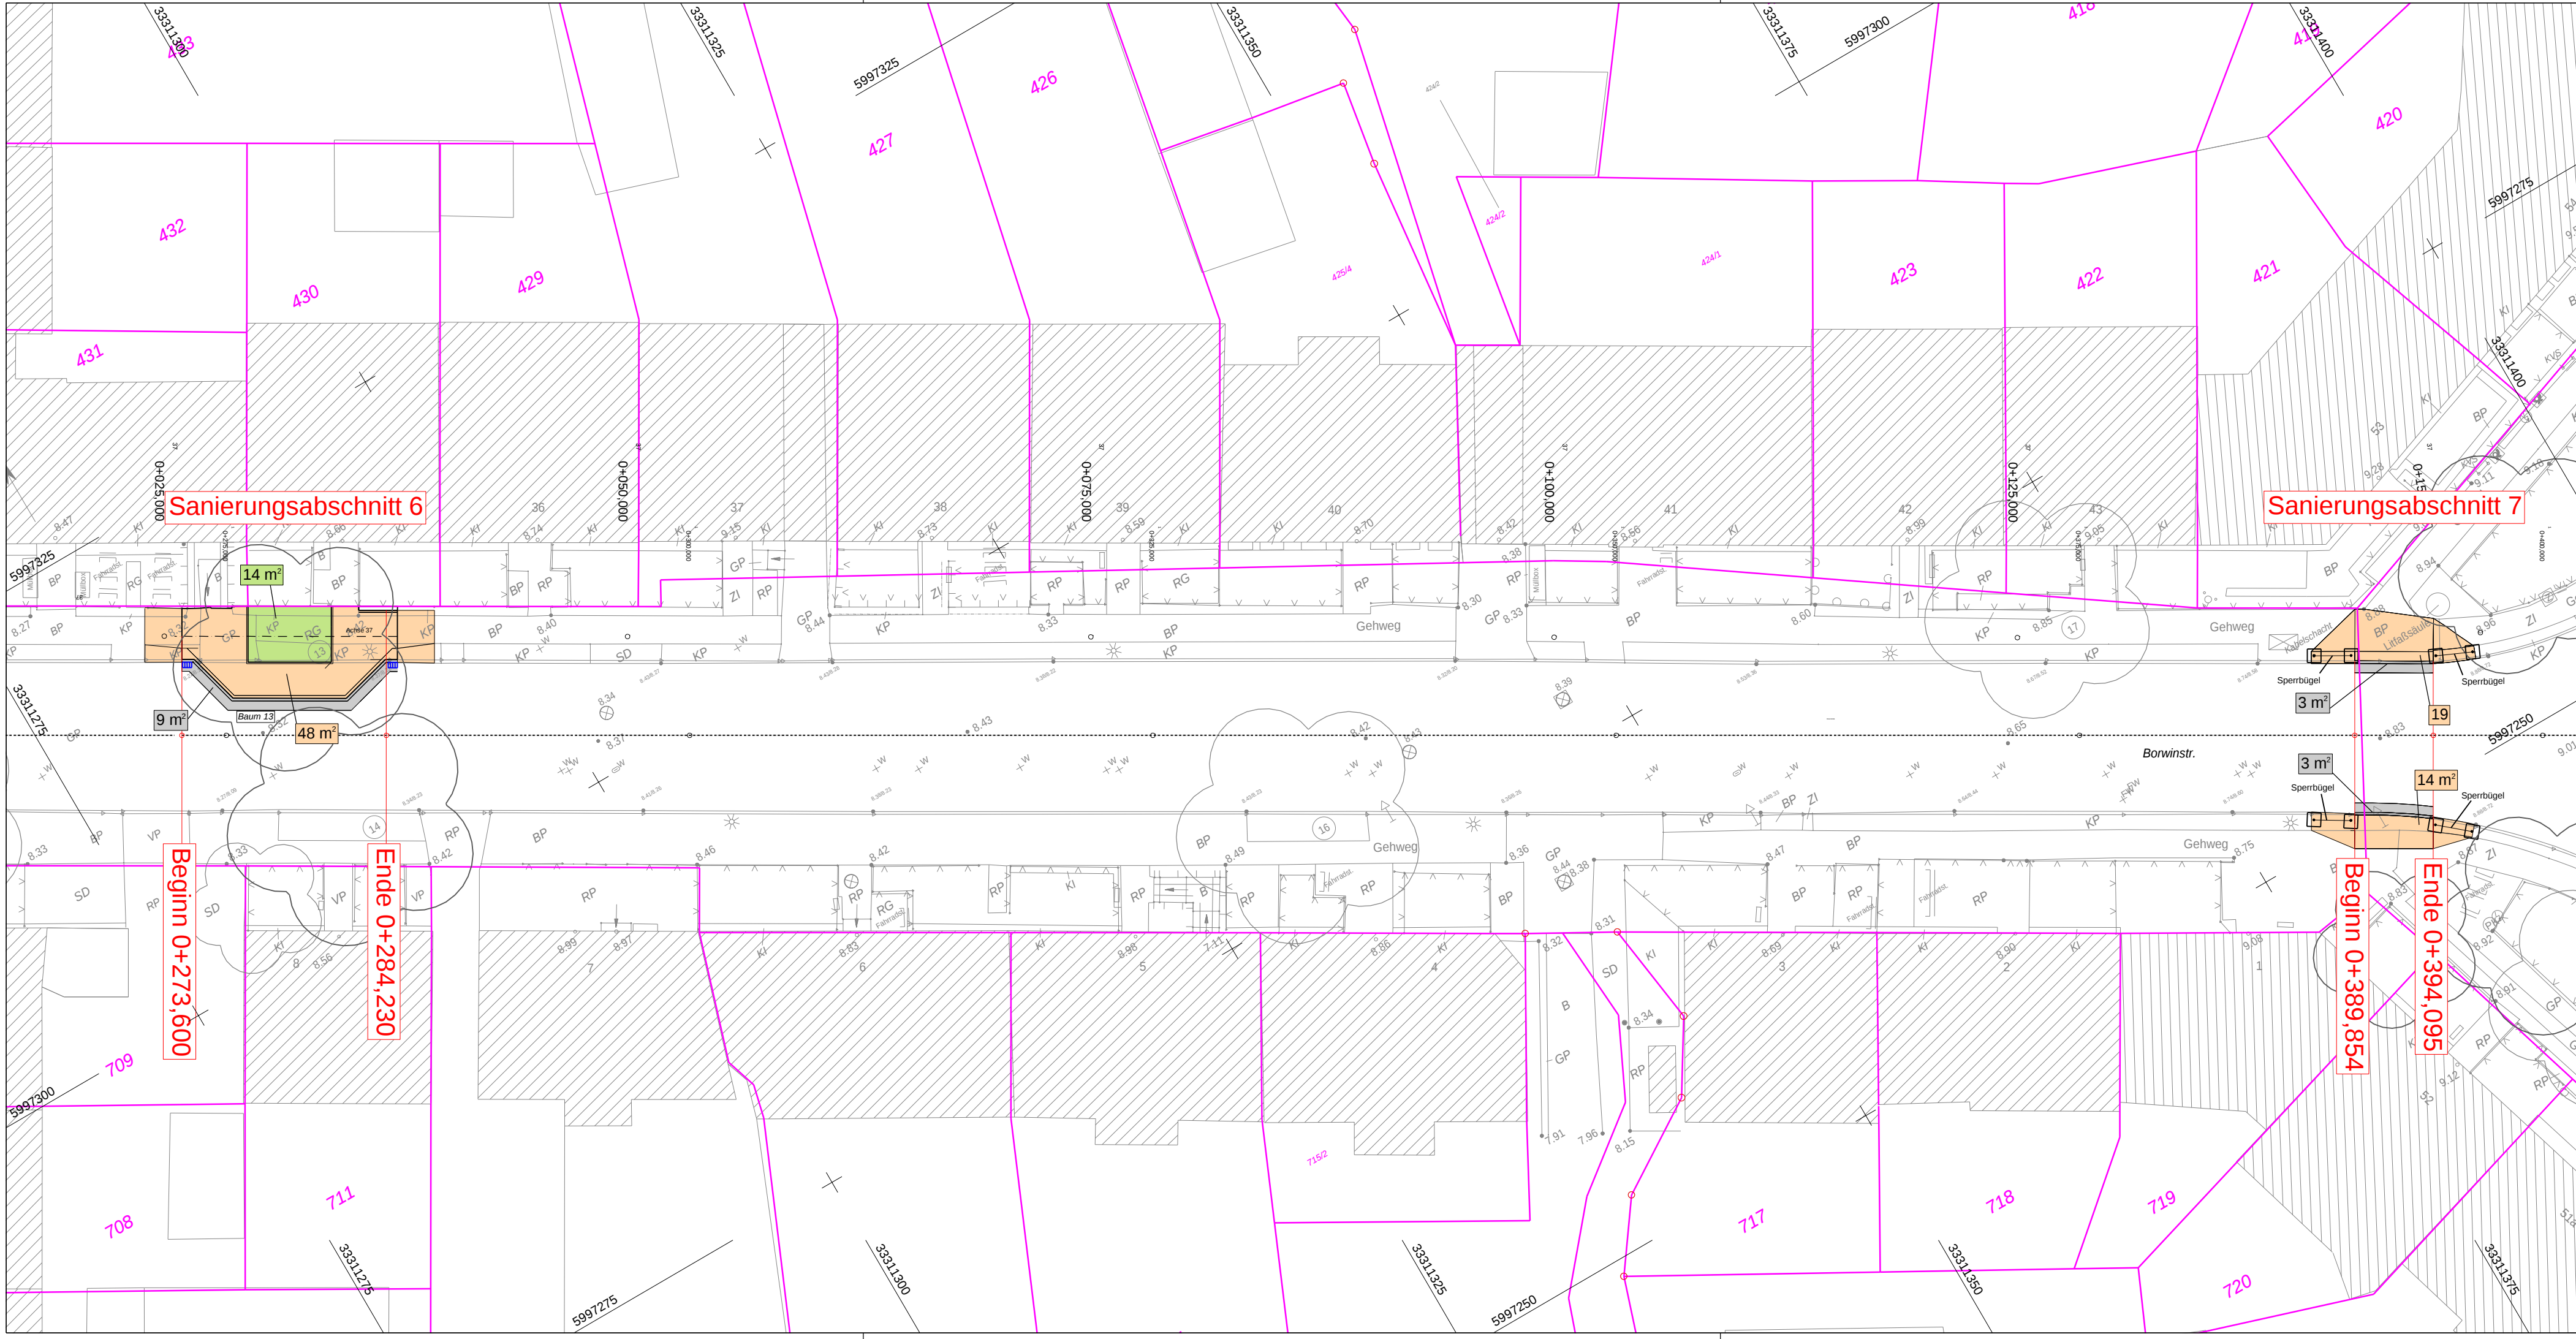

Zeichenerklärung
Vermögensgegenstand Tiefbauamt

Gehweg (475 m²)

Fahrbahn (314 m²)

Grünfläche (70 m²)

Sperrbügel / Fahrradbügel (8 Stck.)

Poller (4 Stck)

Abläufe (8 Stck.)

Legende Bestand

↑

Pfeil Treppe

•

Gebäudeachse

•

Straßen-/Wegpunkt mit Höhe

✱

Laterne

•

Poller / Begrenzungspfahl

•

Sperrbügel

↑

Verkehrsschild

PK

Papierkorb

Post

Postschrank

•

Geländepunkt

△

Einzelgebüsch

○

Baumstumpf

●

Baum maßstablich

+W

Schieber Wasser

+mW

Hydrant

+G

Schieber Gas

⊗

Kanaldeckel allgemein (rund)

⊠

Kanaldeckel allgemein (eckig)

U

Regeneinlauf (Froschmaul)

|||

Mauer

—X—X—

Zaun

—U—U—

Hecke

—X—X—X—X—

Tor

|||X|||

Mauer mit Zaun



**M ECKLENBURGISCHES
I NGENIEURBÜRO FÜR
V ERKEHRSBAU GMBH**
Zweigniederlassung Rostock
Industriestraße 8, 18069 Rostock
Telefon: 0381/207680

gez. Knubbe
Leiter der Zweigniederlassung

	Datum	Zeichen
bearbeitet	08/2025	Jurisch/Bluhm
gezeichnet	08/2025	Szymczyk
geprüft:	08/2025	Schrameyer

Rostock, den 06.08.2025



Hanse- und Universitätsstadt Rostock
Tiefbauamt
Holbeinplatz 14
18069 Rostock

bearbeitet
geprüft

Nr.	Art der Änderung	Datum	Zeichen

AUSFÜHRUNGSPLANUNG

Auftraggeber: Hanse- und Universitätsstadt Rostock
Tiefbauamt
Holbeinplatz 14
18069 Rostock

Unterlage / Blatt-Nr.: 16.4 / 2

Lageplan
Doppik

Maßstab: 1 : 250

Erneuerung der Gehwege in der Borwinstraße

Aufgestellt:

i.A.
Rostock, den

Vermessung:

Ingenieurbüro Lorenz
Vermessungs- und Kartenwesen

Bezugssystem:

Lage: ETRS 89 UTM33
Höhe: DHNN 16