



# Straßenquerschnitt 2 Ausbau der Kreisstraße VG 18 von B109 - Pamitz

Raumbedarf für Begegnungsfall Pkw und Pkw nach RASt 06

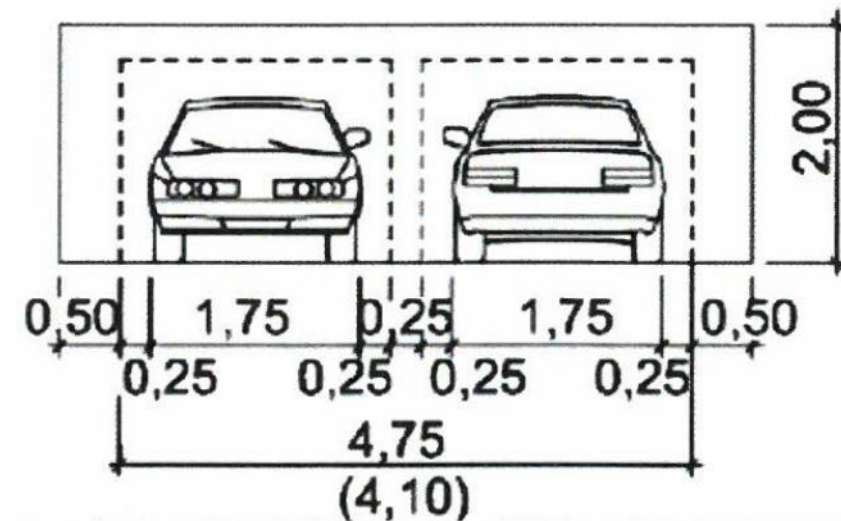

VG 18 Abschnitt 10 km 1+363 bis 3.083  
Lageplan 4 - 8

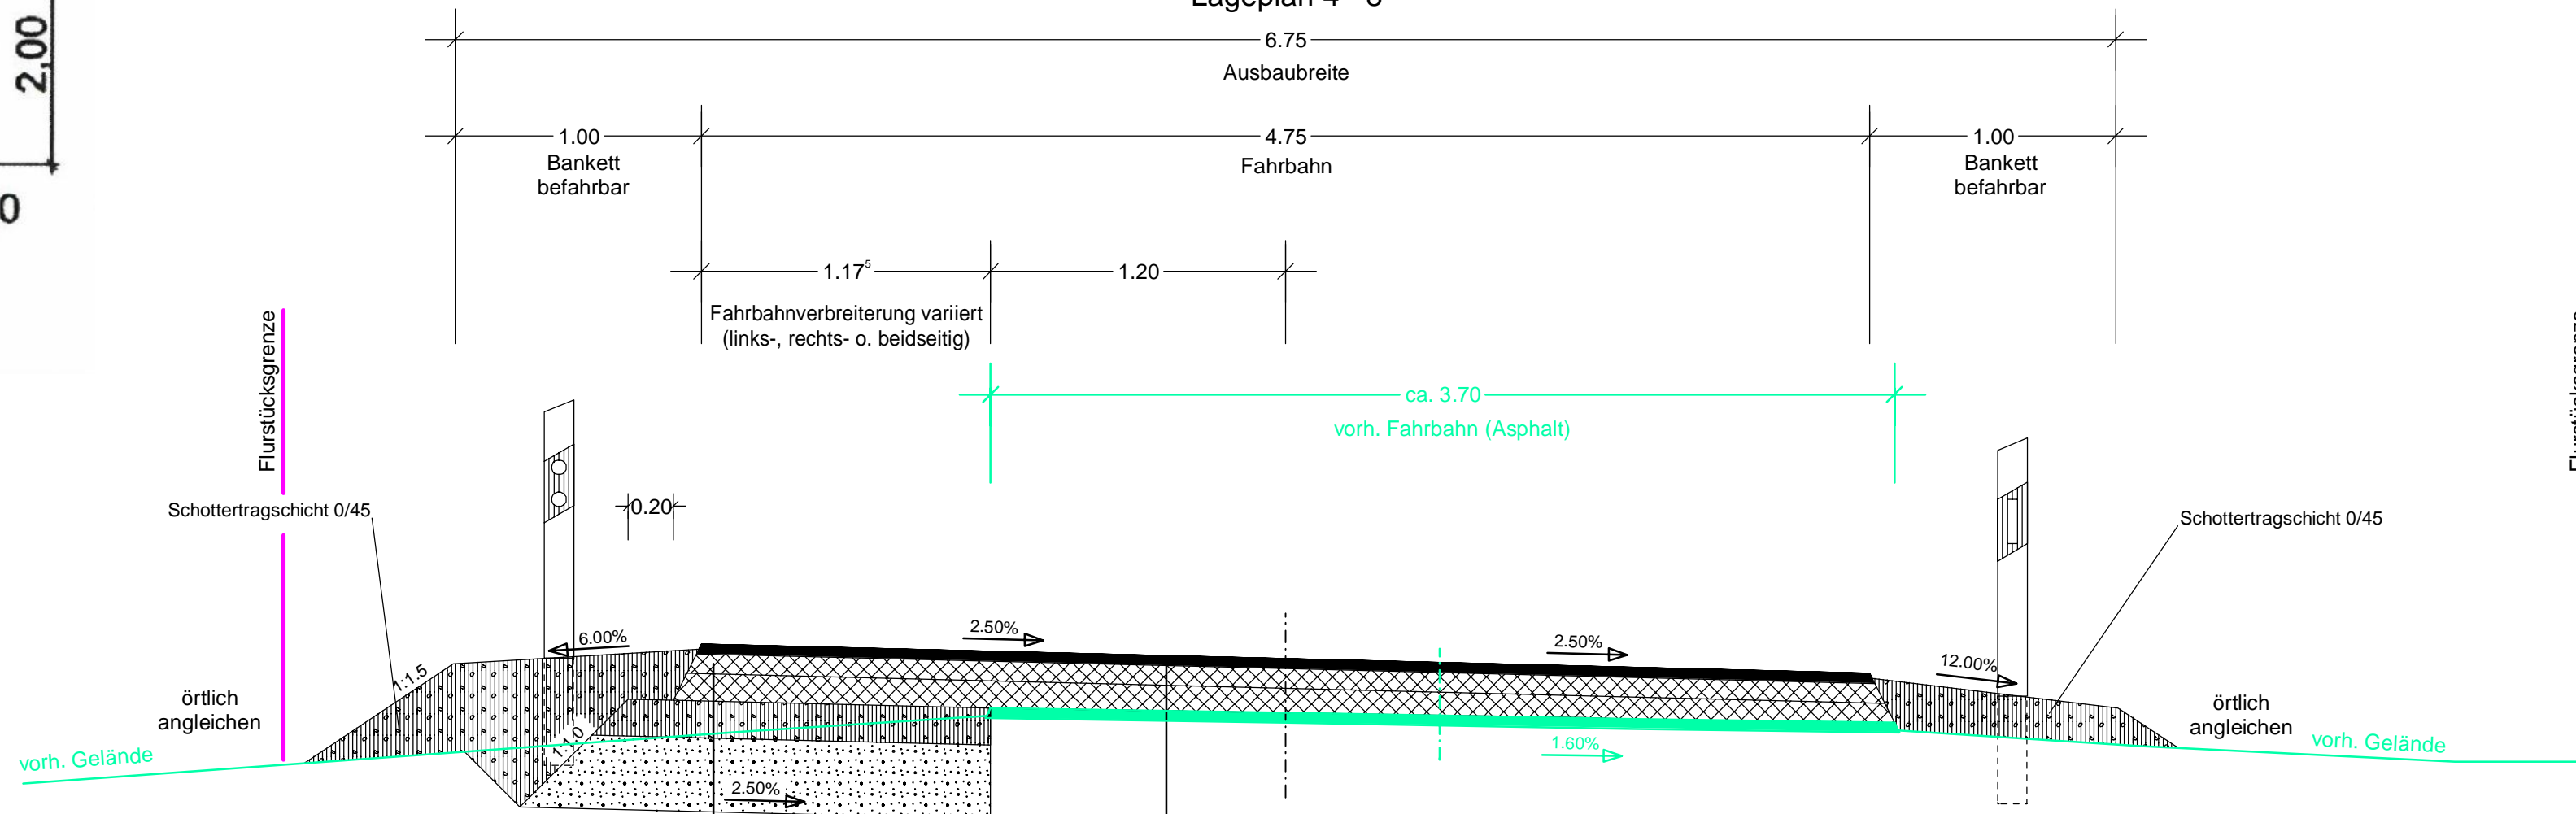

**Bauweise für Fahrbahn**  
RStO-12-, Tafel 1, Zeile 3, Belastungsklasse 1,0

4.0 cm	Asphaltbeton	AC 11 DN Bitumen 50/70
10.0 cm	Asphalttragschicht	AC 22 TN Bitumen 50/70
>= 6.0 cm	Asphalttragschicht	AC 22 TN Bitumen 50/70 Profilausgleich
15.0 cm	Schottertragschicht	0/45 n. ZTV SoB-StB 04/07 $E_{v2} \geq 150$ MPa
30.0 cm	Frostschuttschicht	0/45 n. ZTV SoB-StB 04/07 $E_{v2} \geq 120$ MPa
Gründungsplanum F3-Böden $E_{v2} \geq 45$ MPa		
>= 65.0 cm	Gesamtdicke	

**Bauweise für Fahrbahn in Anlehnung**  
RStO-12-, Tafel 5, Zeile 1, Belastungsklasse 1,0

4.0 cm	Asphaltbeton	AC 11 DN Bitumen 50/70
10.0 cm	Asphalttragschicht	AC 22 TN Bitumen 50/70
>= 6.0 cm	Asphalttragschicht	AC 22 TN Bitumen 50/70 Profilausgleich
>=20.0 cm	Gesamtdicke	

Entwurfsbearbeitung:	<b>N&amp;P</b>	Datum	Zeichen	
Ingenieurbüro D. Neuhaus & Partner GmbH		bearbeitet	Dez. 2025	H.-G. Erdmann
		gezeichnet	Dez. 2025	C. Rühle
		geprüft:		

Geplottet: 16.12.25	Stand: 2023-299_HOAI 1-5	RQ-2_2BA.pt	rü	Ergänzungen:
Lagesystem: ETRS89, UTM Zone 33	Aufnahme: Mai 2024 Hannak (Verm.Ing.)			
Höhensystem: DHHN2016 (m ü. NHN)	Feldvergleich:			
	Kataster:			

Bauherr: <b>Landkreis Vorpommern-Greifswald</b>	Unterlage	14
	Blatt Nr.	2
	Reg. Nr.	2023-299
	Datum	
	Zeichen	

HOAI 1 - 5 Ausbau der Kreisstraße VG 18 von B109 - Pamitz 2. BA	bearbeitet	
	gezeichnet	
	geprüft	
Straßenquerschnitt 2 (LP 4 - LP 8) VG 18 Abschnitt 10 km 1+363 bis 3.083 Maßstab: 1 : 25		

Aufgestellt	
_____ , den _____	

Cet ouvrage est notre propriété intellectuelle. Sans notre autorisation écrite, il ne peut être ni copié, ni reproduit, ni communiqué à des tiers.

Diese Darstellung ist unser geistiges Eigentum. Sie darf ohne unsere schriftliche Zustimmung weder kopiert noch zur Abfertigung des Verkehrs gebraucht oder Dritten weitergegeben werden.

This design and information is our intellectual property. It must neither be copied in any way nor used for manufacturing nor communicated to third parties without our written consent.