


# Straßenquerschnitt 3 Ausbau der Kreisstraße VG 18 von B109 - Pamitz

VG 18 Abschnitt 10 km 3+083 bis 3.329  
Lageplan 8 - 9

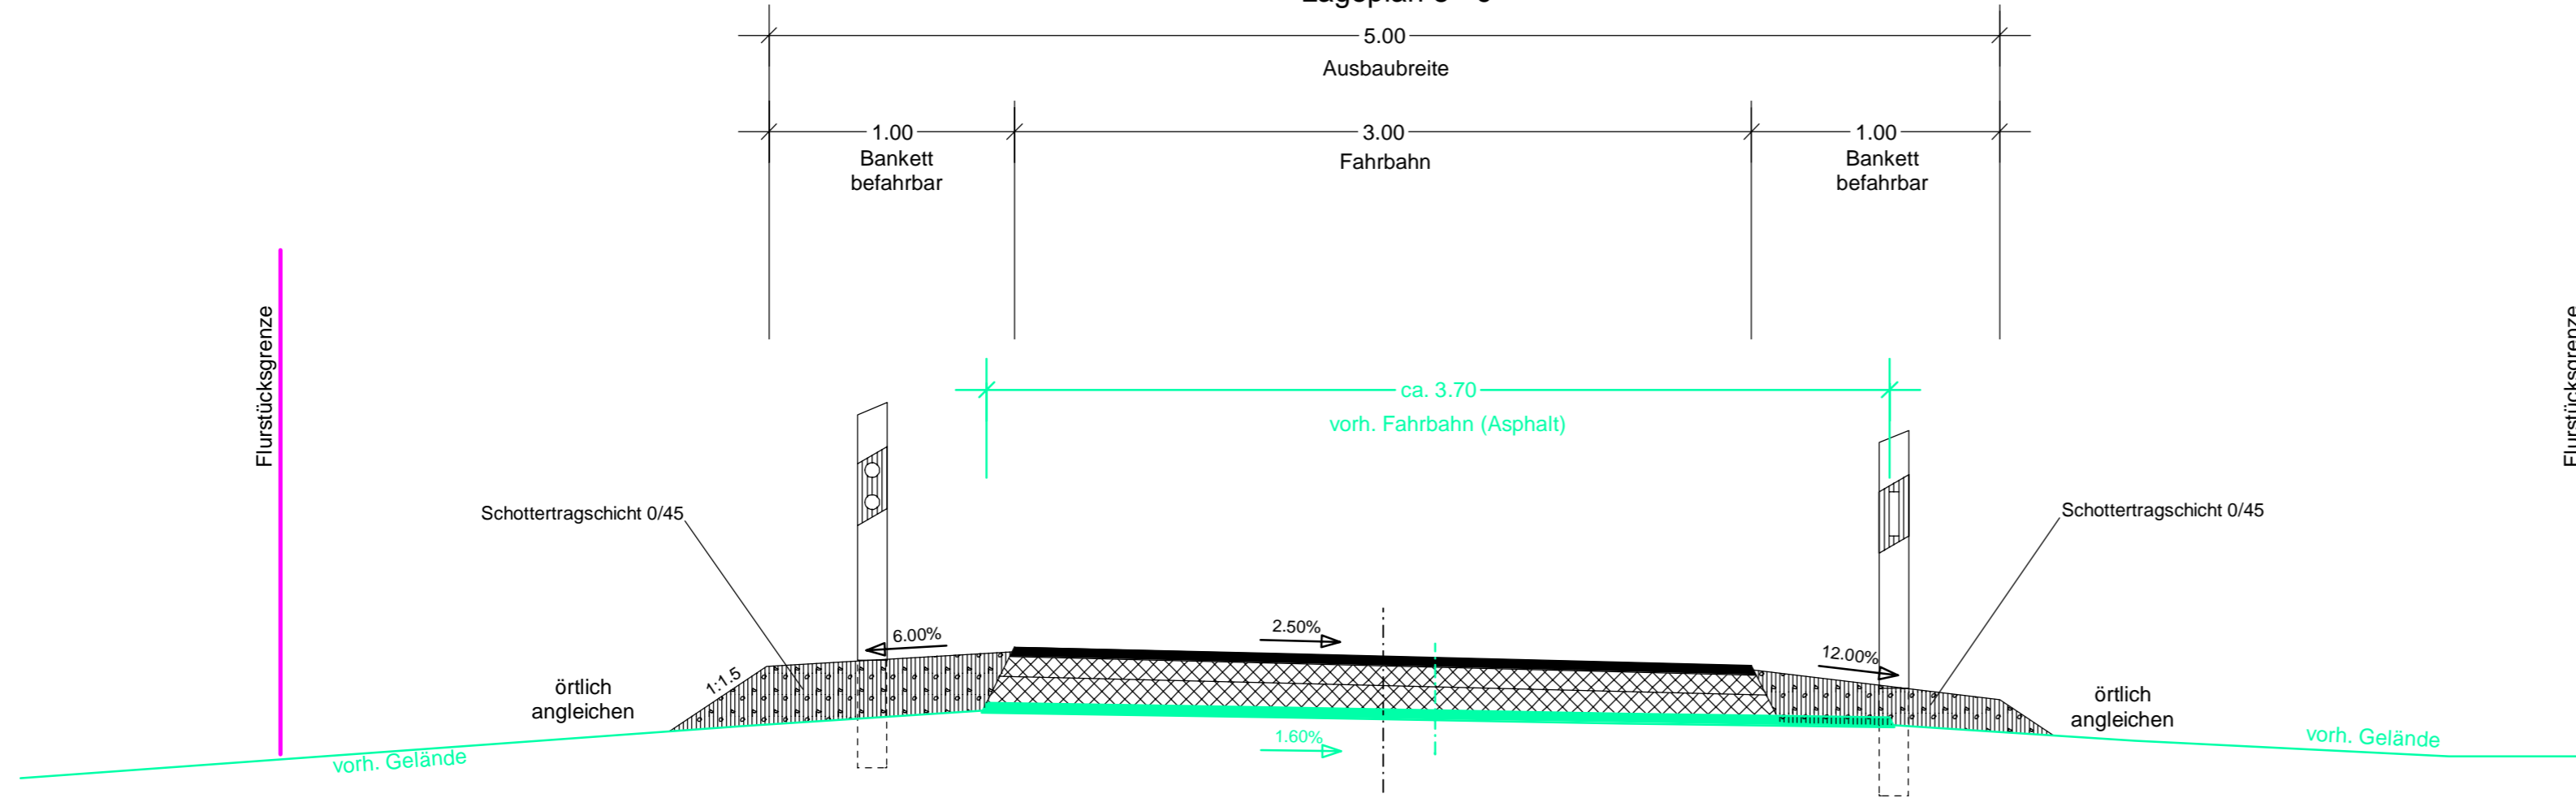

### Bauweise für Fahrbahn in Anlehnung RStO-12-, Tafel 5, Zeile 1, Belastungsklasse 1,0

4.0 cm	Asphaltbeton	AC 11 DN Bitumen 50/70
10.0 cm	Asphalttragschicht	AC 22 TN Bitumen 50/70
>= 6.0 cm	Asphalttragschicht	AC 22 TN Bitumen 50/70 Profilausgleich
>=20.0 cm	Gesamtdicke	

Cet ouvrage est notre propriété intellectuelle. Sans notre autorisation, aucune partie de ce document ne peut être reproduite, diffusée ou utilisée à des fins autres que celles pour lesquelles il a été communiqué à des tiers.

Diese Darstellung ist unser geistiges Eigentum. Sie darf ohne unsere schriftliche Genehmigung nicht kopiert, verbreitet oder in irgendeiner Weise öffentlich zugänglich gemacht werden. Jegliche Nachverbreitung ist ohne unsere schriftliche Genehmigung ausdrücklich untersagt.

This design and information is our intellectual property. It may not be reproduced, distributed or otherwise made publicly available without our written consent.

Entwurfsbearbeitung:		Datum	Zeichen
Ingenieurbüro D. Neuhaus & Partner GmbH <b>N&amp;P</b>	bearbeitet	Dez. 2025	H.-G. Erdmann
	gezeichnet	Dez. 2025	C. Rühle

August-Bebel-Straße 29 · 17389 Anklam  
www.ingenieurbuero-neuhaus.de · info@ibnup.de  
Fon 0 39 71 / 20 66 - 0  
Fax 0 39 71 / 20 66 99

Geplottet: 16.12.25 Stand: 2023-299 HOAI 1-5 RQ-3.plt rü Ergänzungen:

Lagesystem: ETRS89, UTM Zone 33	Aufnahme: Mai 2024 Hannak (Verm.Ing.)
Höhensystem: DHHN2016 (m ü. NHN)	Feldvergleich:
	Kataster:

Bauherr: <u>Landkreis Vorpommern-Greifswald</u>	Unterlage 14
	Blatt Nr. 3
	Reg. Nr. 2023-299
	Datum
	Zeichen

HOAI 1 - 5 Ausbau der Kreisstraße VG 18 von B109 - Pamitz 2. BA	bearbeitet
	gezeichnet
	geprüft
Straßenquerschnitt 3 (LP 8 - LP 9) VG 18 Abschnitt 10 km 3+083 bis 3.329 Maßstab: 1 : 25	

Aufgestellt  _____, den _____	