


Straßenquerschnitt 4 Ausbau der Kreisstraße VG 18 von B109 - Pamitz

VG 18 Abschnitt 10 km 3.329 bis 4+110
Lageplan 9 - 10

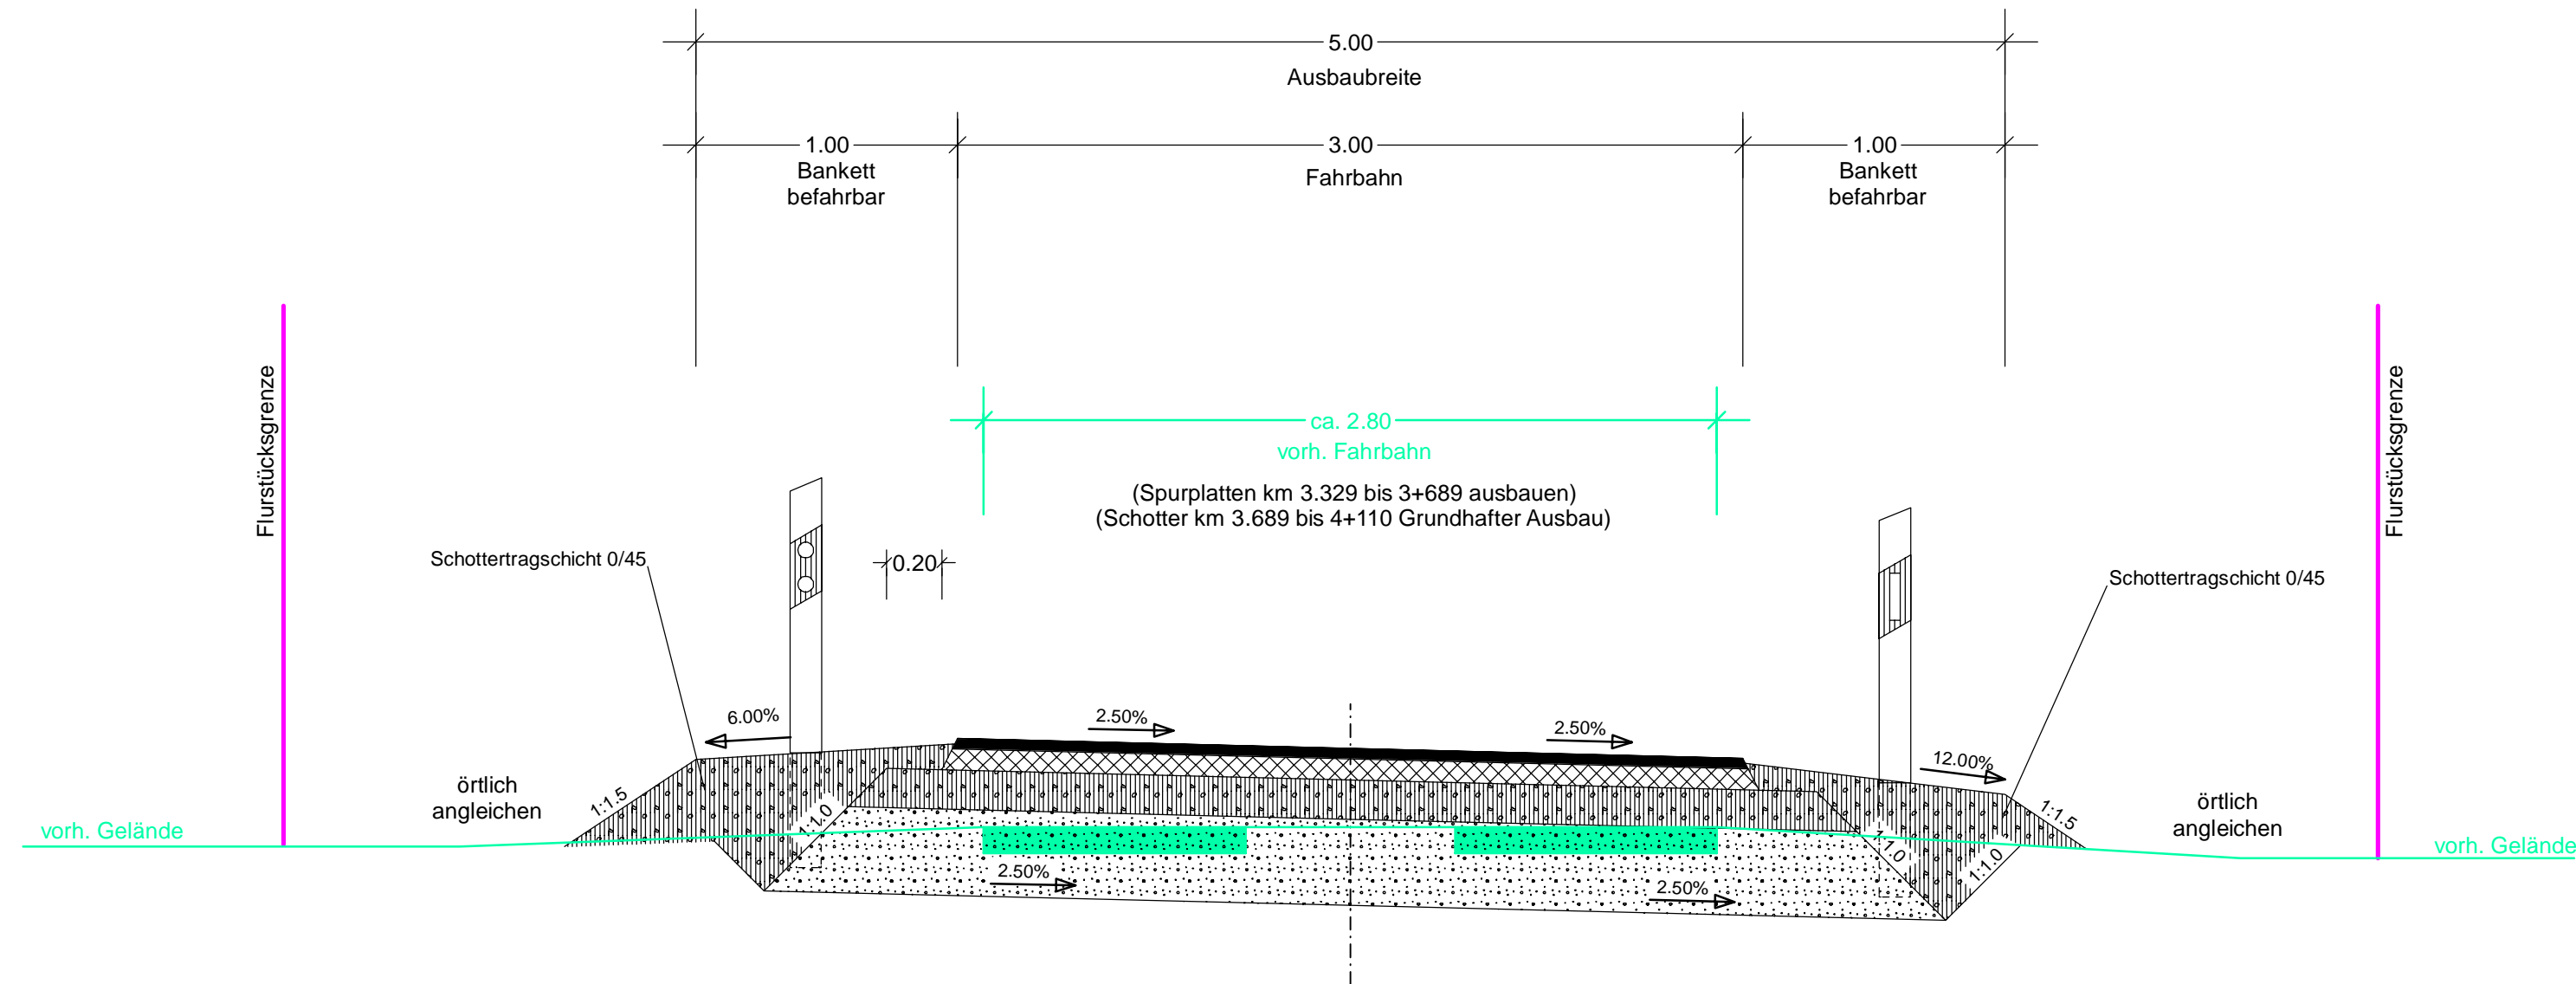

Bauweise für Fahrbahn RStO-12-, Tafel 1, Zeile 3, Belastungsklasse 1,0

4.0 cm	Asphaltbeton	AC 11 DN Bitumen 50/70
10.0 cm	Asphalttragschicht	AC 22 TN Bitumen 70/100
15.0 cm	Schottertragschicht	0/45 n. ZTV SoB-StB 07/07 $E_{v2} \geq 150$ MPa
31.0 cm	Frostschutzschicht	0/32 n. ZTV SoB-StB 04/07 $E_{v2} \geq 120$ MPa
_____	Gründungsplanum	$E_{v2} \geq 45$ MPa
60.0 cm	Gesamtdicke	

Cet ouvrage est notre propriété intellectuelle. Sans notre autorisation écrite, il ne peut être ni copié ni réproduit sous quelque forme que ce soit. Toute utilisation non autorisée sera poursuivie judiciairement.

Diese Darstellung ist unser geistiges Eigentum. Sie darf ohne unsere schriftliche Zustimmung weder irgendwie kopiert noch zur Verfertigung von Kopien oder Nachbildungen oder sonstigen Weiterverbreitungen verwendet werden.

This design and information is our intellectual property. It must neither be copied in any way nor used for manufacturing nor communicated to third parties without our written consent.

Entwurfsbearbeitung:	N&P	Datum	Zeichen
Ingenieurbüro D. Neuhaus & Partner GmbH		bearbeitet	Dez. 2025 H.-G. Erdmann
		gezeichnet	Dez. 2025 C. Rühle
August-Bebel-Straße 29 · 17389 Anklam www.ingenieurbuero-neuhaus.de · info@ibnup.de		geprüft: _____	
Fon 0 39 71 / 20 66 - 0 Fax 0 39 71 / 20 66 99			

Geplottet: 16.12.25	Stand: 2023-299_HOAI 1-5	RQ-4.plt	rü	Ergänzungen:
Lagesystem: ETRS89, UTM Zone 33	Aufnahme: Mai 2024 Hannak (Verm.Ing.)			
Höhensystem: DHHN2016 (m ü. NHN)	Feldvergleich:			
	Kataster:			

Bauherr: Landkreis Vorpommern-Greifswald	Unterlage	14
	Blatt Nr.	4
	Reg. Nr.	2023-299
	Datum	
	Zeichen	

HOAI 1 - 5 Ausbau der Kreisstraße VG 18 von B109 - Pamitz 2. BA	bearbeitet gezeichnet geprüft
Straßenquerschnitt 4 (LP 9 - LP 10) VG 18 Abschnitt 10 km 3.329 bis 4+110 Maßstab: 1 : 25	

Aufgestellt	
_____, den _____	