


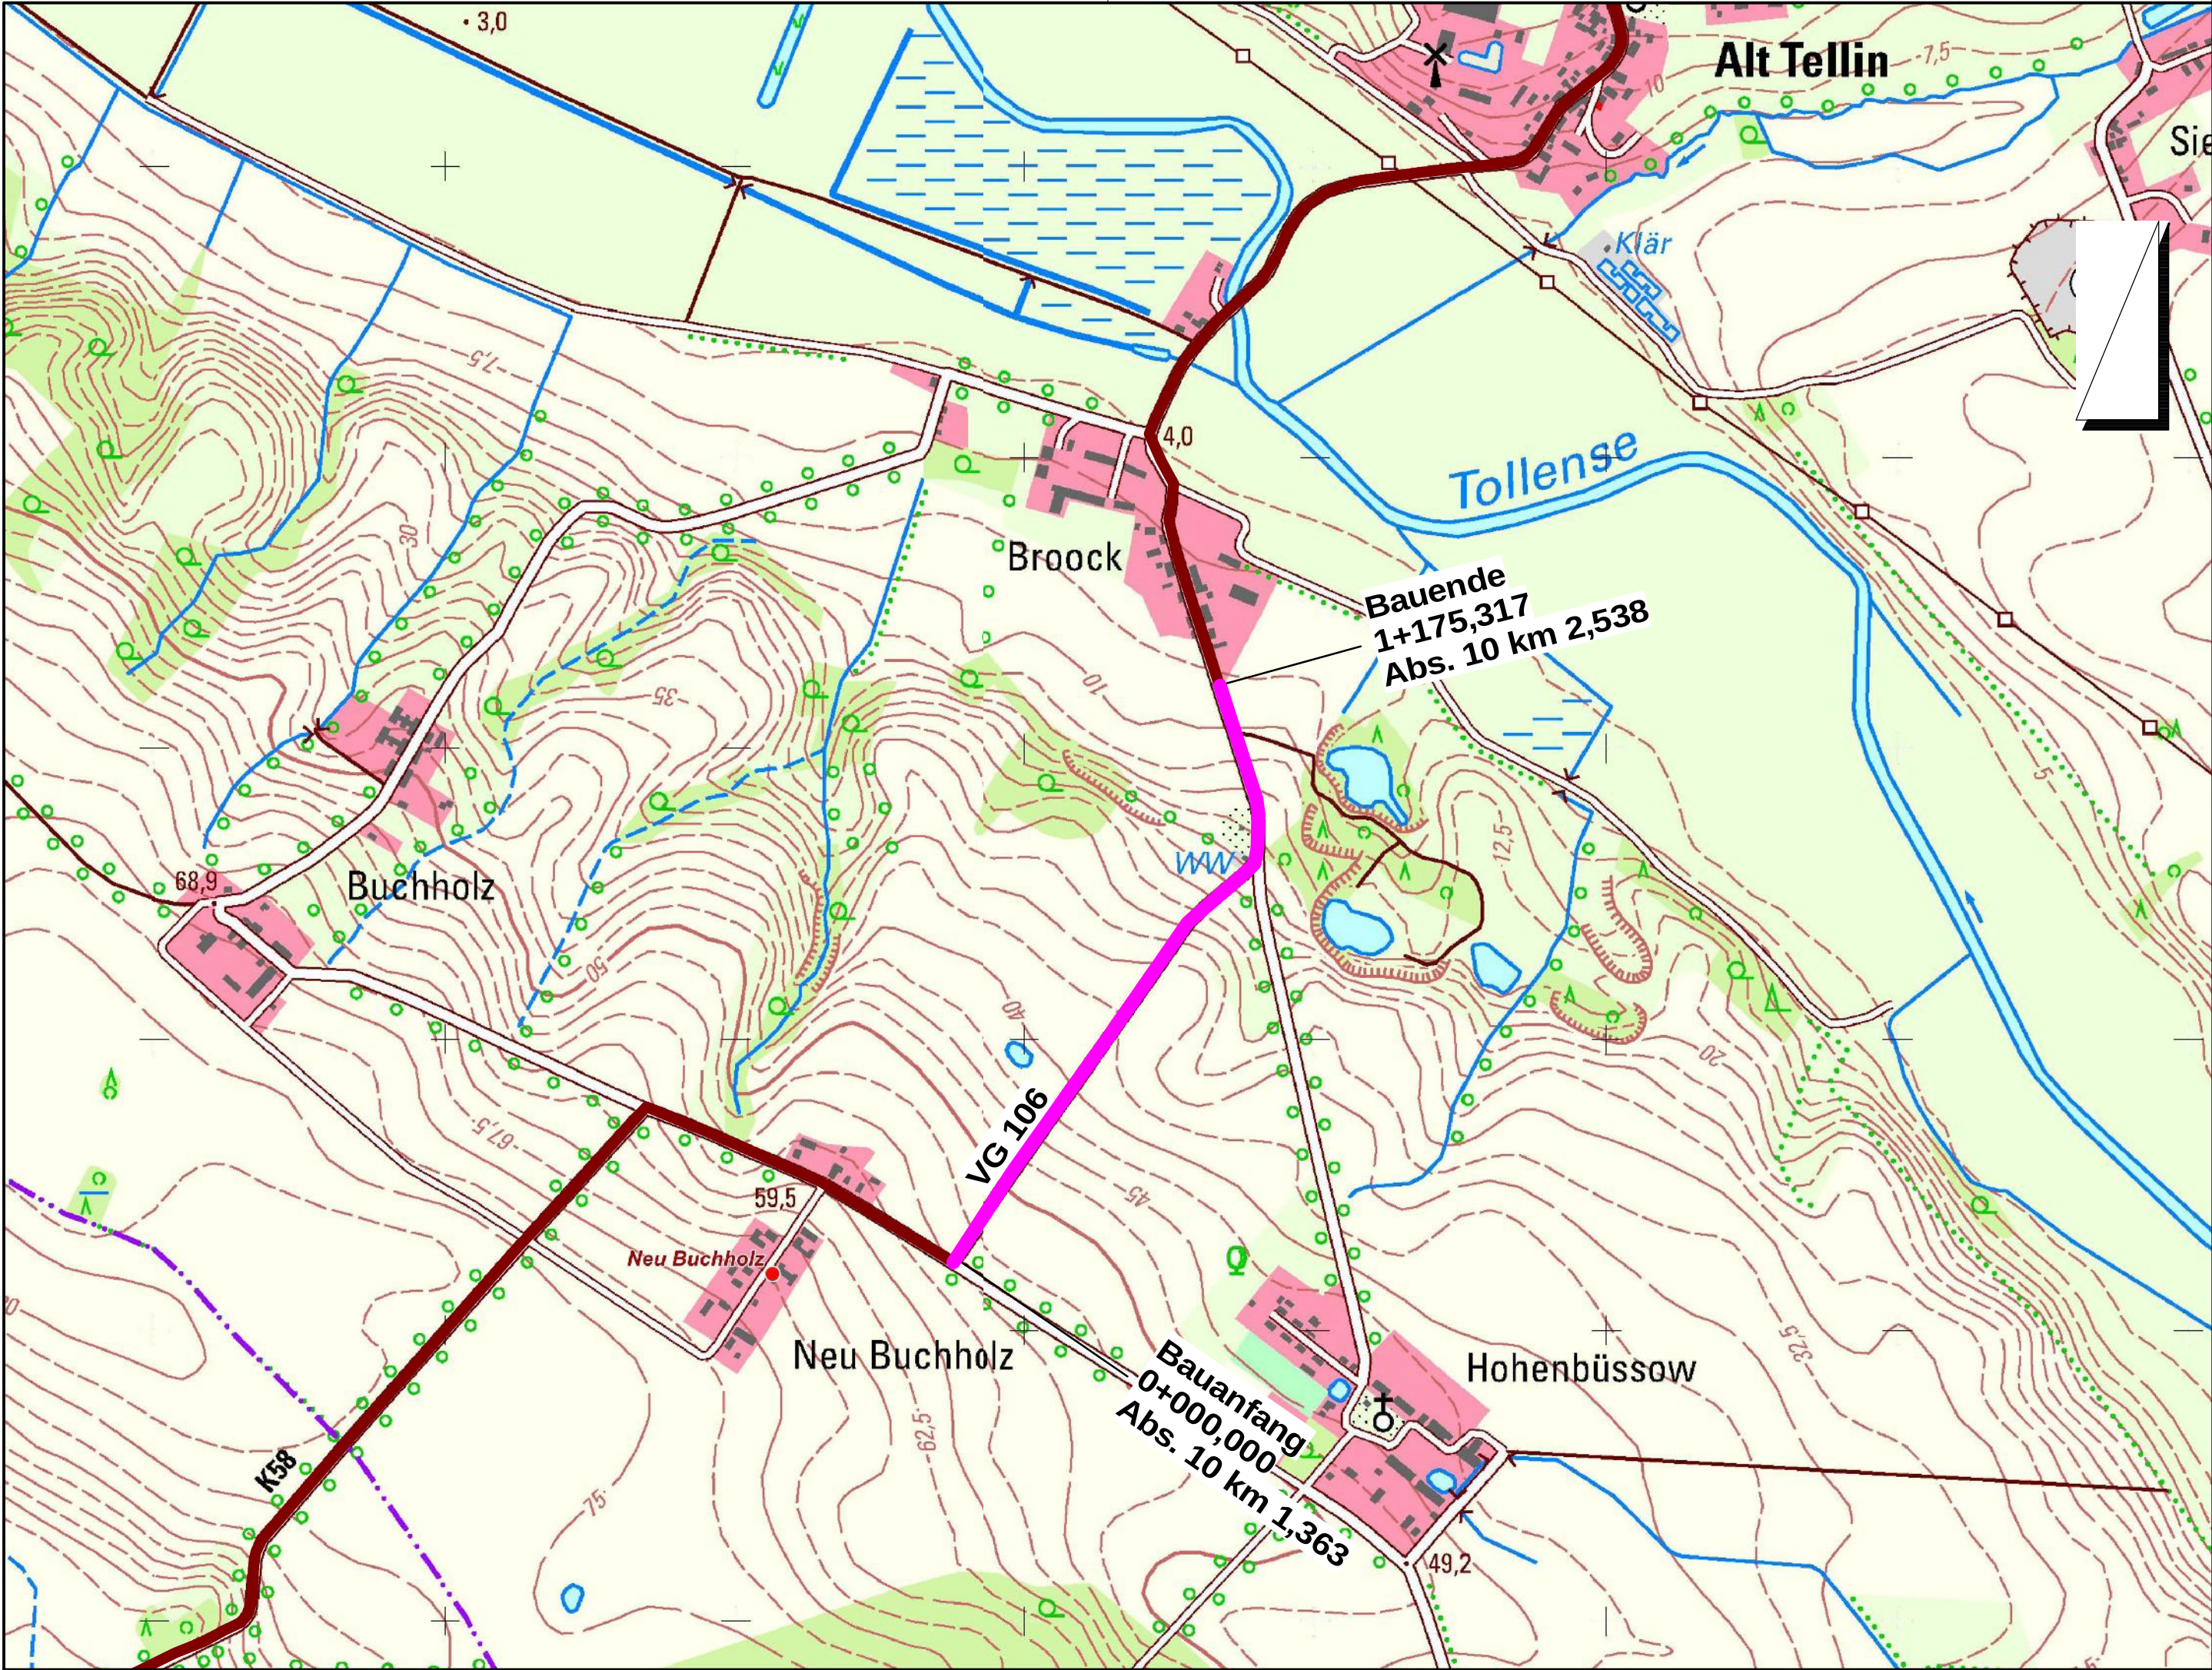

Zeichenerkl«rung:

- geplante BaumaÉnahme
- KreisstraÉe

Auftragnehmer: Ingenieurbüro Schmidt & Partner GmbH 18439 Stralsund, Marienstraße 25, Telefon (03831) 26 43 0, Fax (03831) 29 13 65 E-Mail: buero@ib-schmidt-und-partner.de		Datum	Zeichen
	bearbeitet	03/2026	R. Knüpfel
	gezeichnet	03/2026	B. Pysall
	geprüft	03/2026	gez. D. Gustav
	230442/AP/230442_UE-Lageplan		
	442/23		

Auftraggeber: Landkreis Vorpommern-Greifswald FeldstraÉe 85a 17489 Greifswald Tel.: 03834 / 8760-3303 Fax: 03834 / 8760-93326		Datum	Zeichen
	geprÄft		
			

Nr.	Art der Änderung	Datum	Zeichen

Ausführungsplanung

Straßenbauverwaltung Landkreis Vorpommern-Greifswald Straße / Abschn.-Nr. / Station: (von - bis) VG 106, Abs. 10, km 1,363 - km 2,538 PROJIS-Nr.:		Unterlage / Blatt-Nr.: 3 / 1 § bersichtslageplan Maßstab: 1 : 10.000
Erneuerung Kreisstraße VG 106 Neu Buchholz - Brook		
aufgestellt:		
_____, den _____		