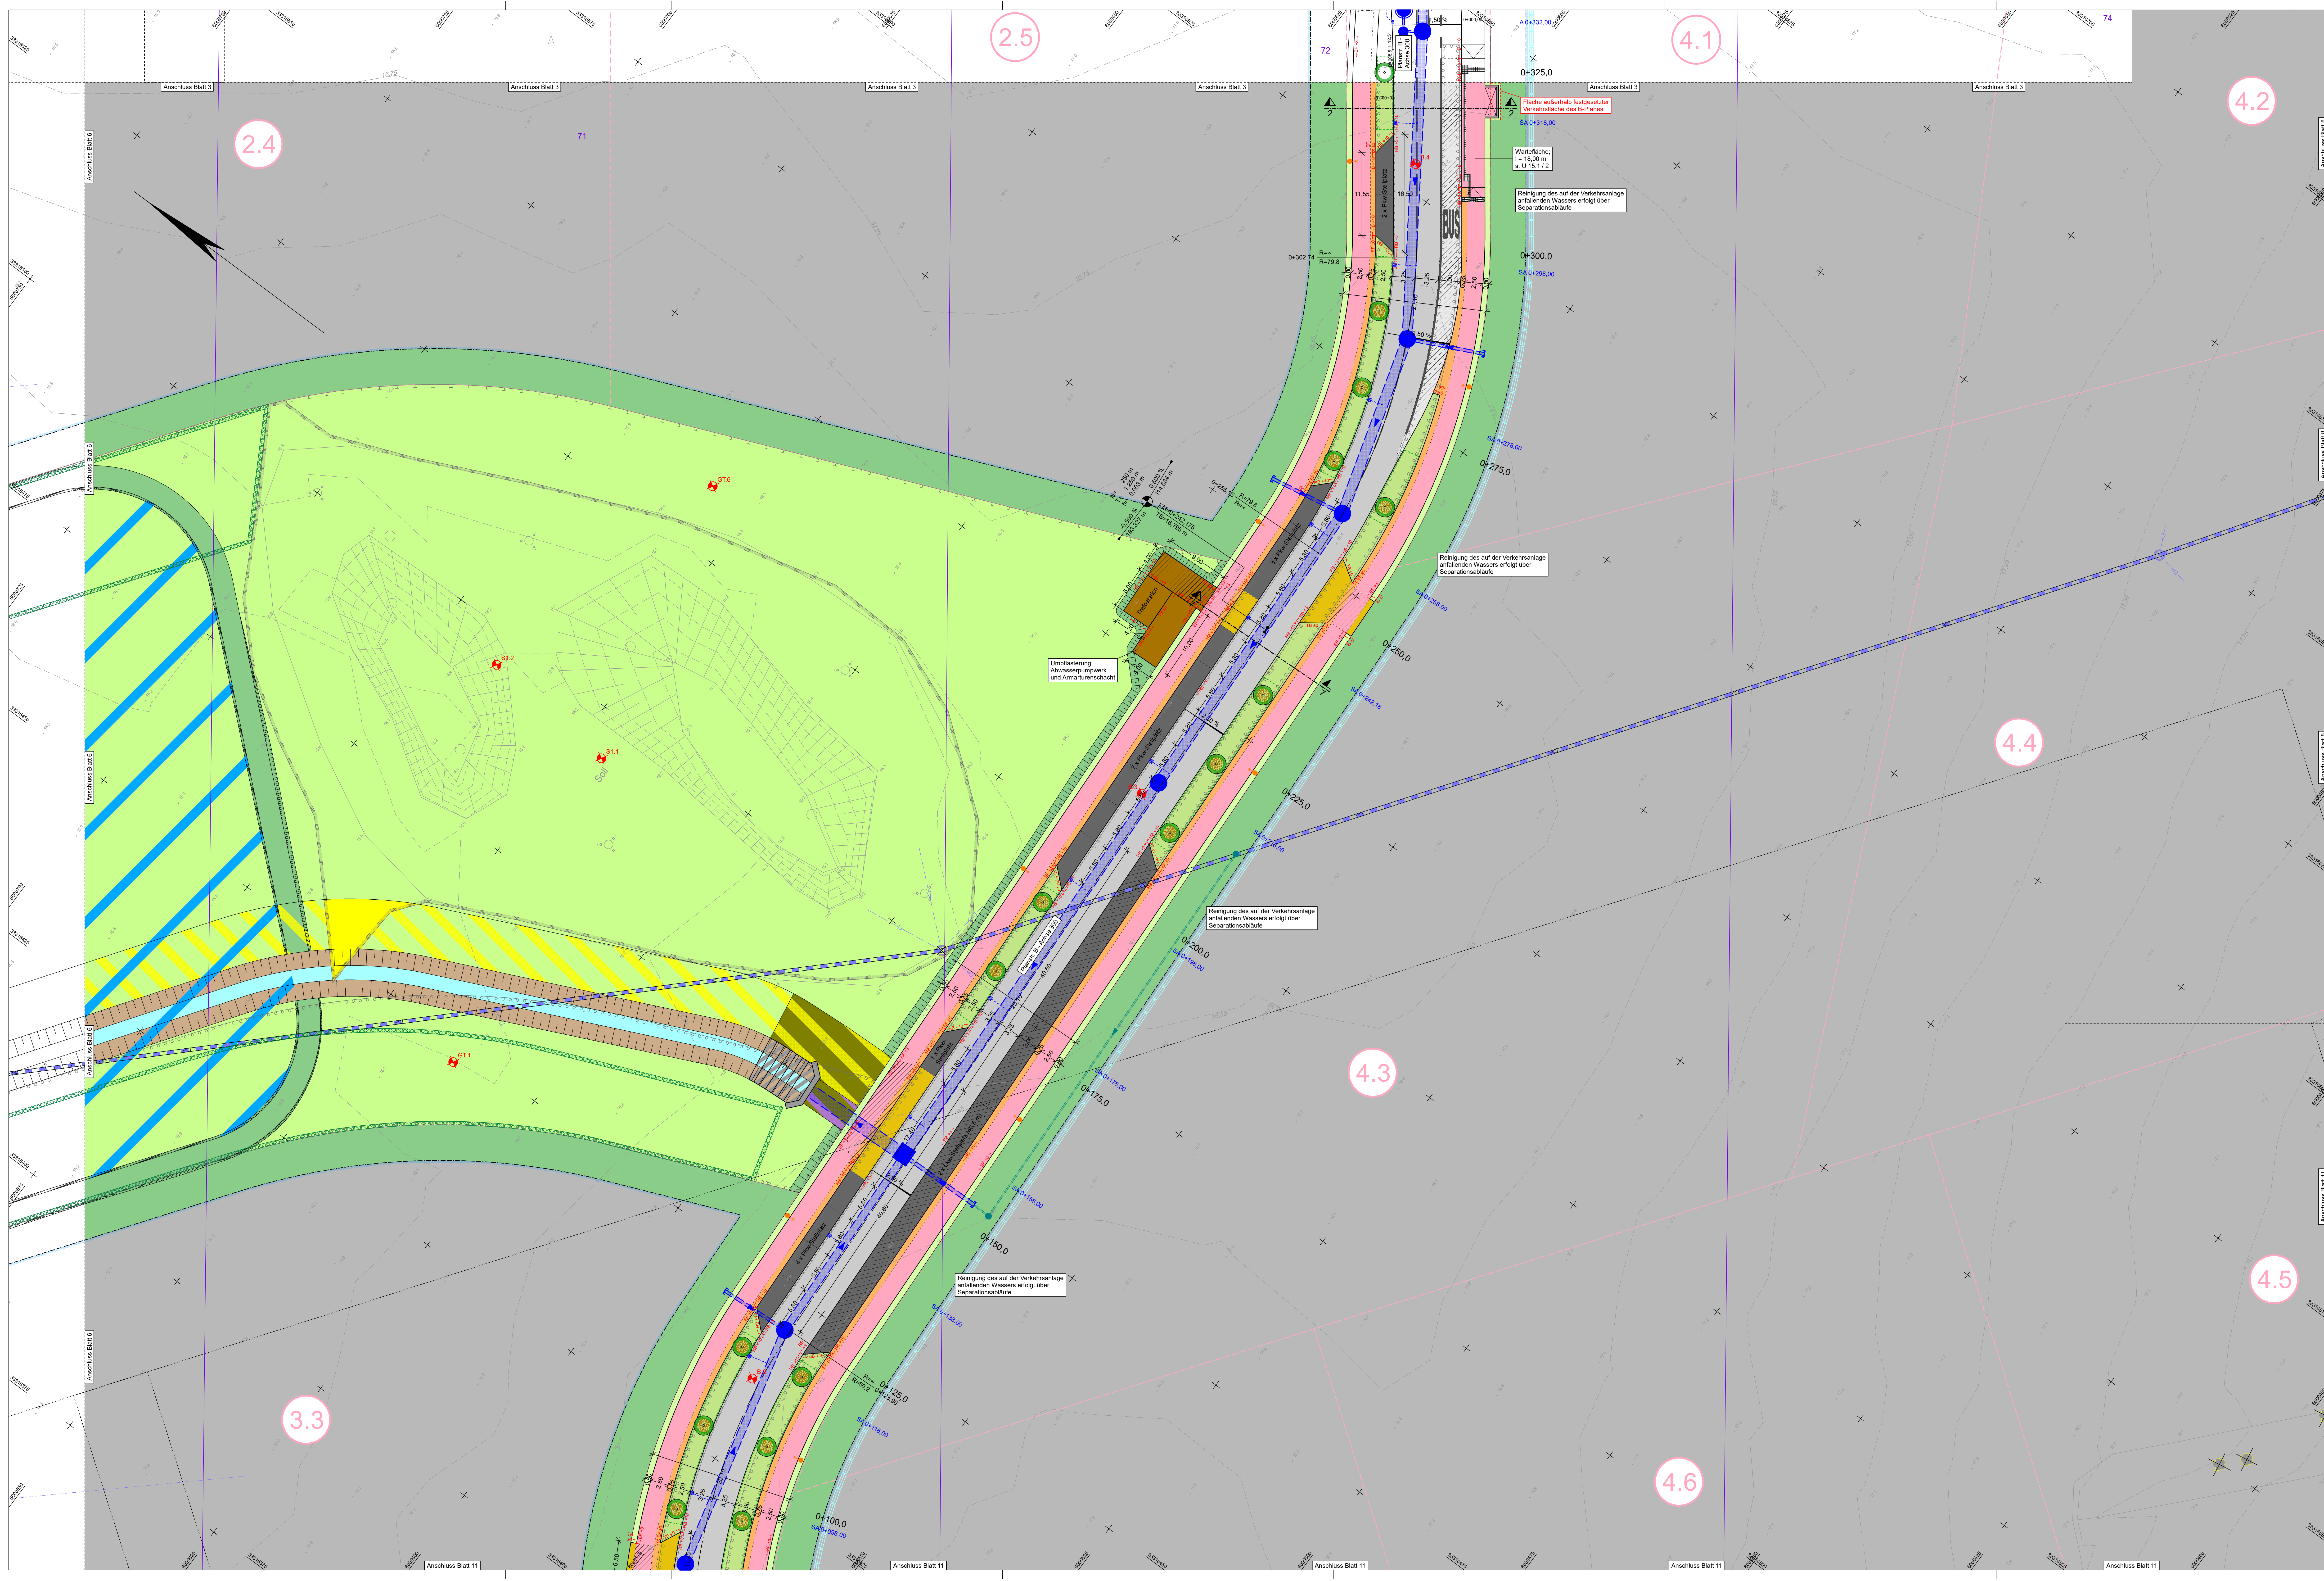
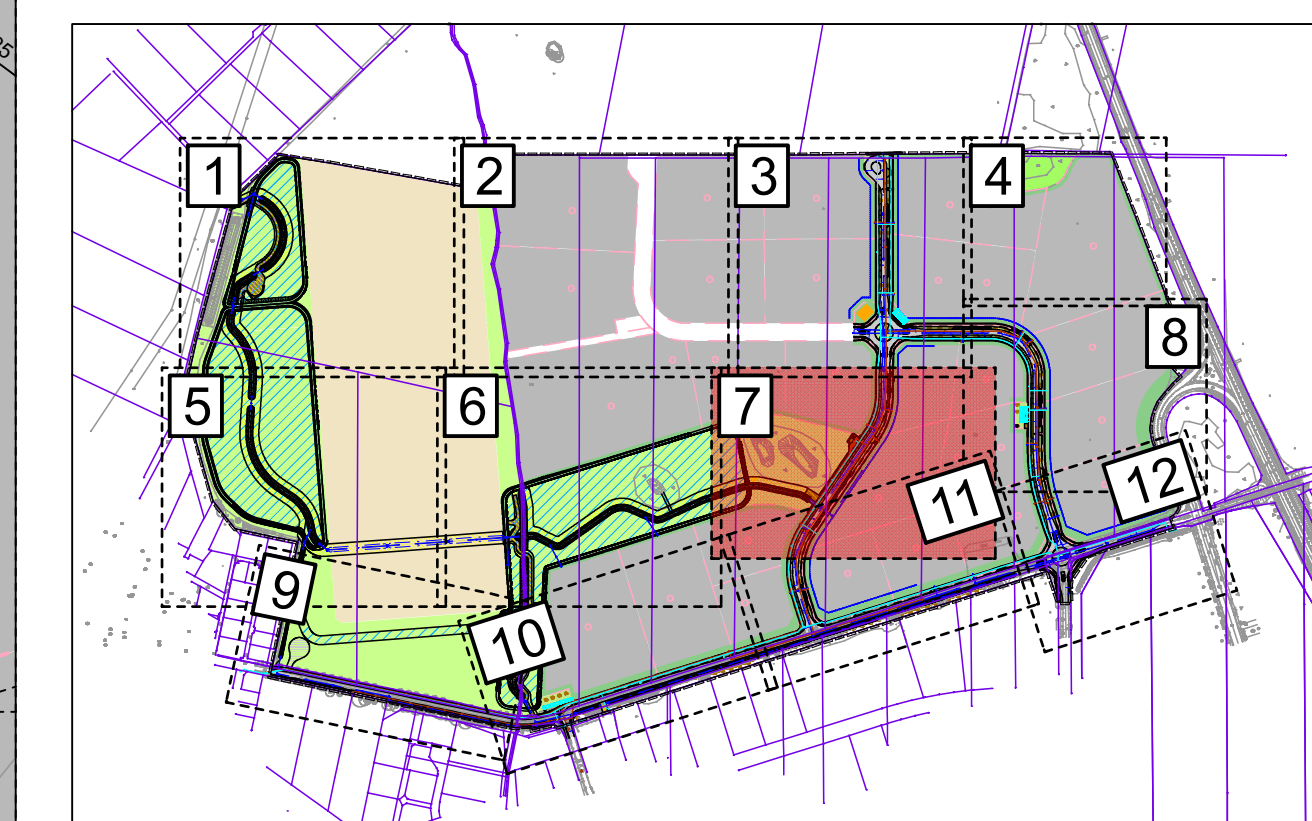


[illegible]

1	2	3	4	5	6	7	8	9	10	11	12
---	---	---	---	---	---	---	---	---	----	----	----

IBVM GmbH
 Sitz Marlow
 Alexanderstr. 33
 16037 Marlow

IBVM GmbH
 NL Rostock
 Hansastraße 21
 18182 Sellwisch

	Datum	Name
bearbeitet	07/2026	KSC
gezeichnet		WHE
geprüft	07/2026	SHA

 Gemeinde Bentwisch über Bentwisch GmbH Hansestraße 21 18162 Bentwisch		Datum	Name
	gesehen		
	geprüft		

Nr.	Art der Änderung	Datum	Zeichen

AUSSCHREIBUNGSUNTERLAGE

Straße / Abschn.-Nr. / Station:	Unterlage / Blatt-Nr.: 5 / 7 Lageplan 7 Verkehrsanlagen
PROJIS-Nr.: 40161	Maßstab: 1:250

Industrie- und Gewerbebestandort Bentwisch
B-Plan 20 Großgewerbegebiet Bentwisch

Grundplan hergestellt:			
Vermessungskörs Hansch & Bormau Talliner Straße 1 18107 Rostock	Aufnahme: 08/2016 04/2024	Feldvergleich: -	Kataster: ALKIS
Lage-system: ETPS 89 / UTM zone 33		Höhen-system: DHHN 2016 in m NHN	