




# ZEICHENERKLÄRUNG

## Planung

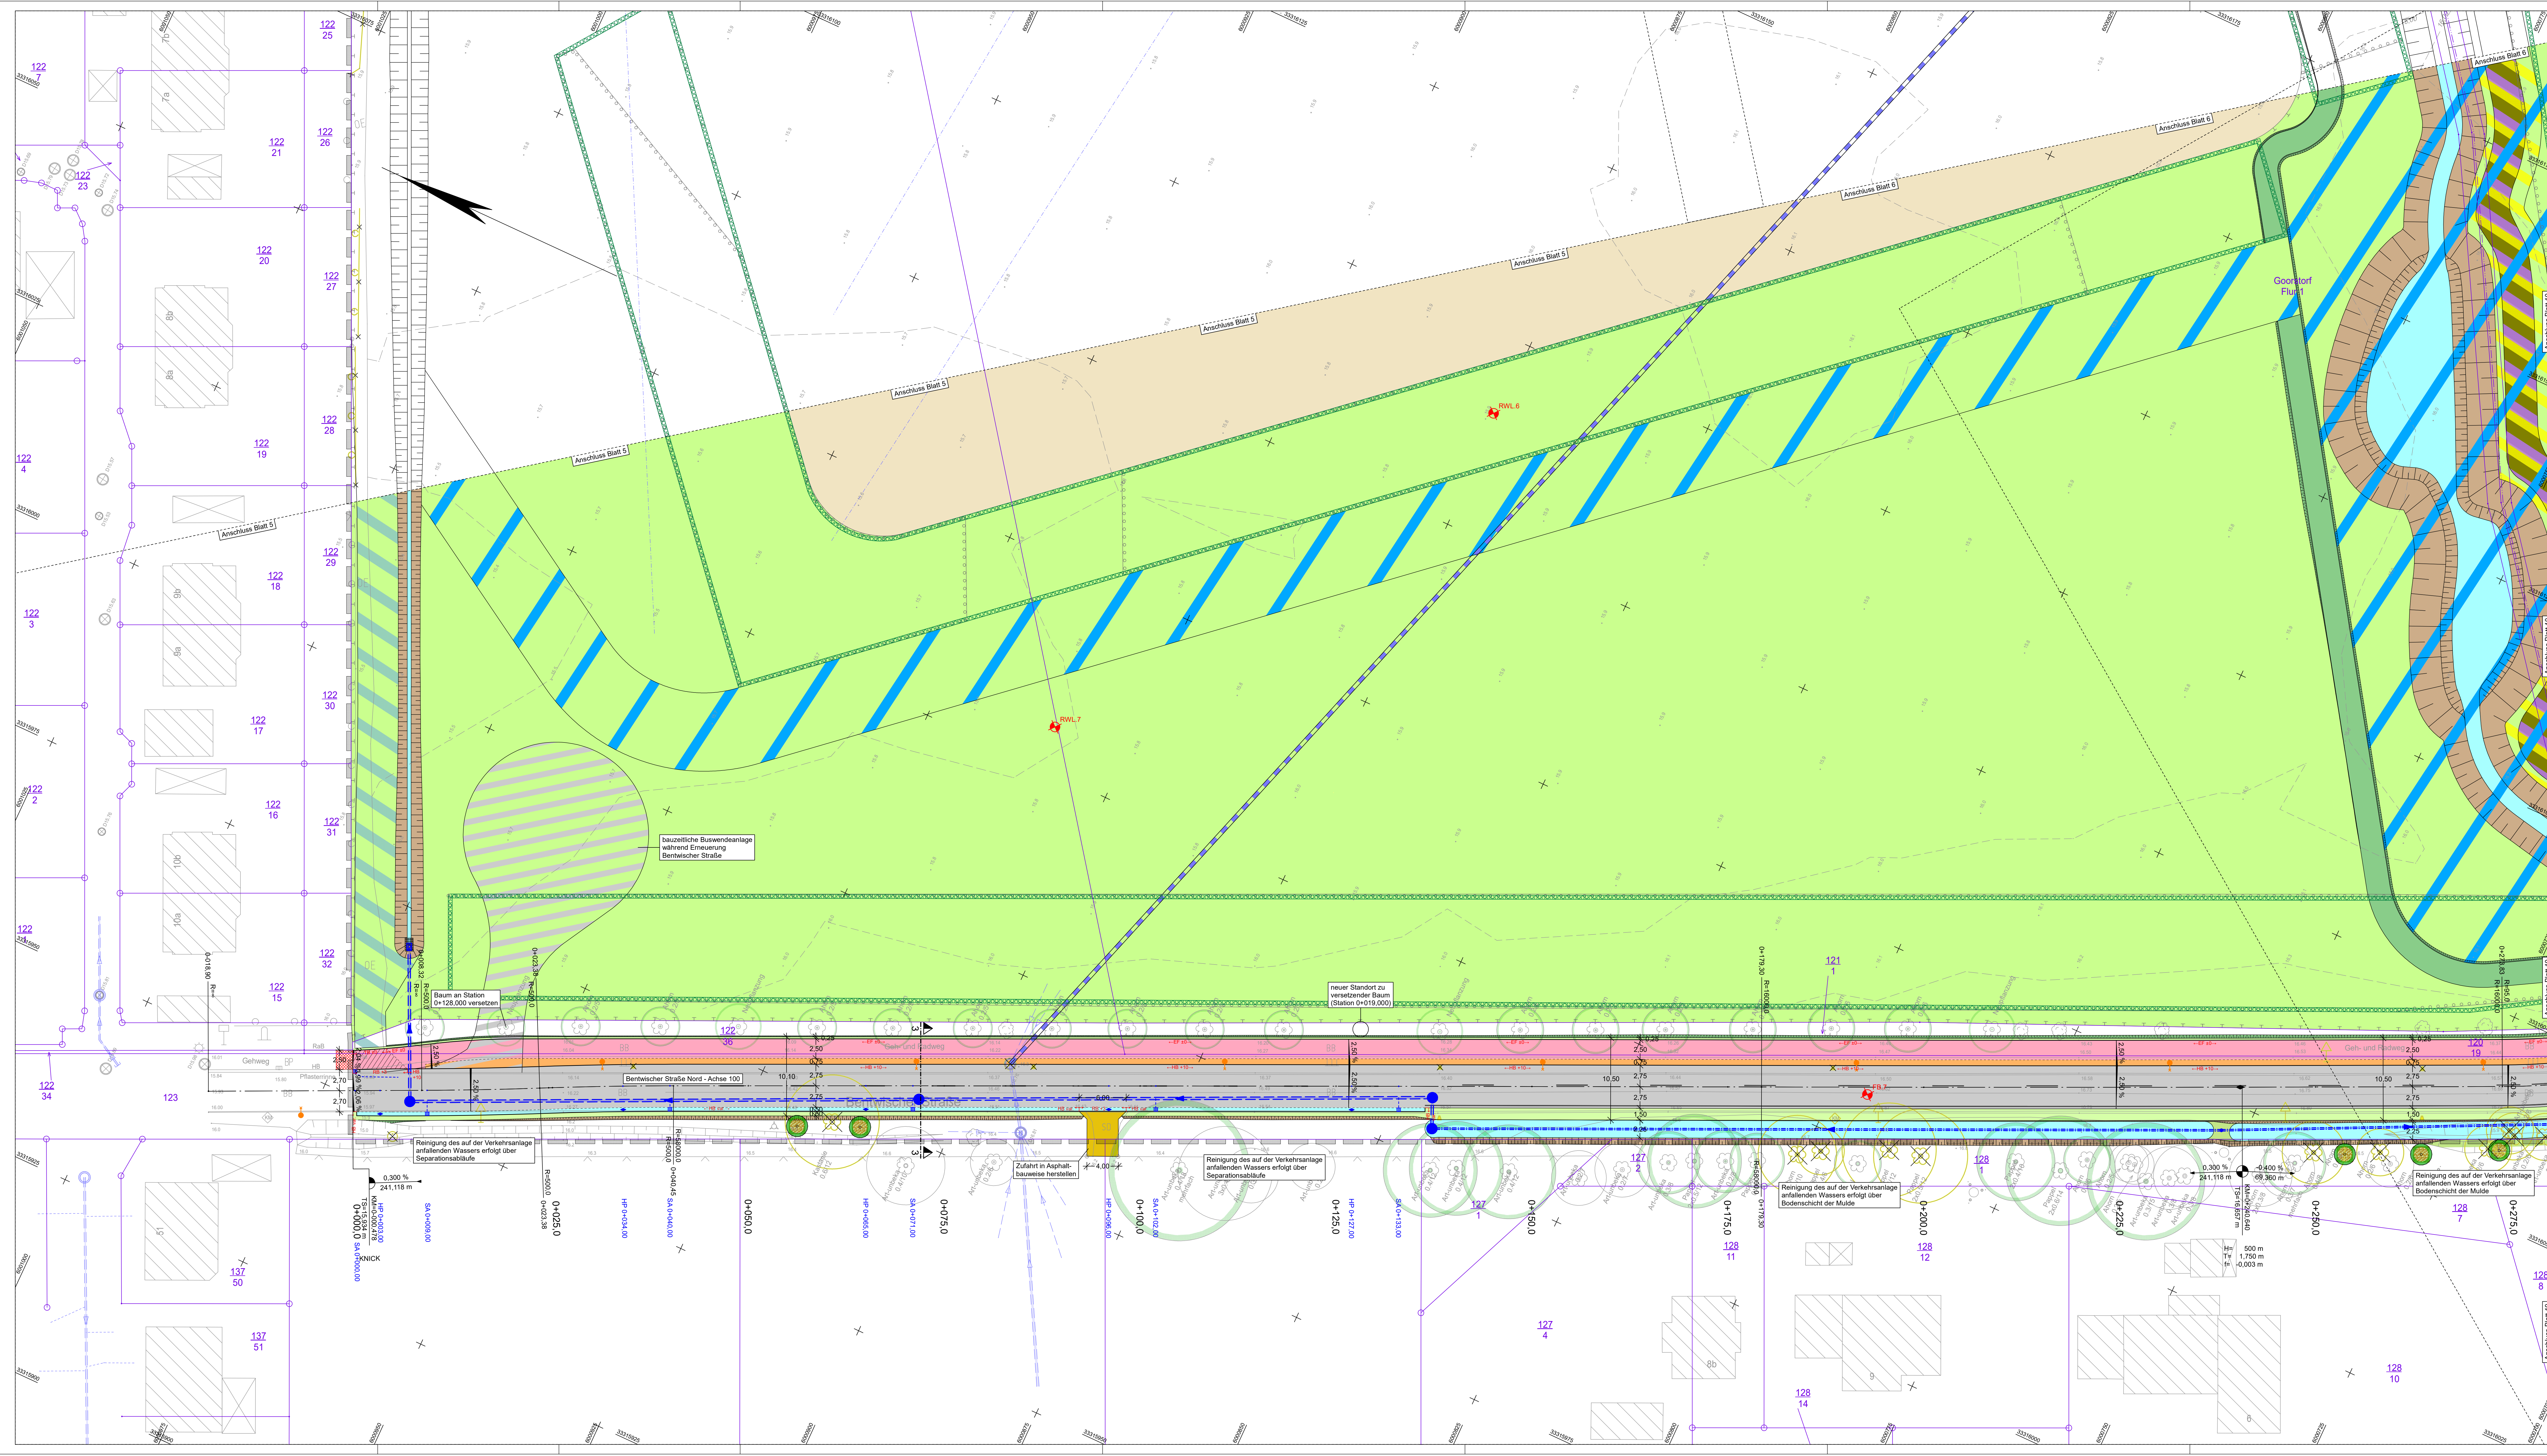

Fahrbahn (Asphalt)



fahrbahn (Reisenerdgassefahrbahn)



geräumiger Gasse (Bügel)



verfärbter Oberboden (Bügel)



Sicherheitsbereich (Bügel)



verfärbter Oberboden (Bügel)



Paßfläche (Bügel)



Umfassungs- / Bauwerksfläche (Bügel)



Umfassungsfläche (Bügel)



Begrenzungsfläche (Bügel)



Fläche für Versorgungen (verfärbter Oberboden) (Bügel)



Fläche für Versorgungen (verfärbter Oberboden) (Bügel)



Pendel mit Hauptkopf und Station



Bankette



Großfläche



Ordnung- / Einrichtungsfläche



Einrichtungsfläche



Schienen



Rasen / Versickerungsfläche



Belegung mit Natursteinen in gebührender Menge



Wasserfläche (Wassergraben / Farpfengraben)



Anpassung Bestand



gep. Baumfahrbahn (nicht Bestand) (Bügel)



Fläche mit Baumfahrbahn (2 x 2 m, Änderung bis 100 m im geg. Baumfahrbahn)



Wasserfläche



Heckenpflanzung mit Saumreihen (nicht Bestand) (Bügel)



Achtung mit Gitterabdeckung / -deput



Nutzungsbereich mit Anzeigen, von Gefälle- / und Steigung (1 m Profil, Länge der Gefälle- / Steigung) (Strecke und Fahrbahn)



Querung



Bestand



vom. Baum schützen



vom. Baum laden



vom. Substrat/Wurzelstock roden



vom. Strauch roden



vom. flache Strauch roden



vom. Leuchte schützen / versetzen / zurückbauen



vom. Scheitern zurückbauen



vom. Astloch zurückbauen



vom. Armaturenschicht zurückbauen



vom. Zaun versetzen / neuer Standort



vom. Leitbleiben an neuen Fahrbahnrand versetzen



vom. Kfz-Stellen an neuen Fahrbahnrand versetzen



vom. Oo-Stellen versetzen



vom. Verkehrszeichen versetzen / zurückbauen



vom. Wegweiser versetzen / zurückbauen



vom. Straßenschilder versetzen



vom. Schuttkern zurückbauen



Lage Straßenquerschnitt



Querschnitt



Rippen- / Randstreifen, 30 x 30 cm



Beckenboden, 1-7, 1000 / Randstreifen / Randstreifen



Kassette / Sonderbetondecken mit Auftriebs



Querschnitt (m, U 15, 1)



Trichtung / Kesselformteil ohne Bord

[illegible]

# AUSSCHREIBUNGSUNTERLAGE

|   |                              |                                                            |                        |  |  |                                                                       |                              |                                     |                                                                       |  |  |
|---|------------------------------|------------------------------------------------------------|------------------------|--|--|-----------------------------------------------------------------------|------------------------------|-------------------------------------|-----------------------------------------------------------------------|--|--|
| Straße / Abschn.-Nr. / Station:<br>PROJIS-Nr.: 40181   |                              | Urlage / Blatt-Nr.: 5 / 9<br>Lageplan 9<br>Verkehrsanlagen |                        |  |  |                                                                       |                              |                                     |                                                                       |  |  |
|   |                              | Maßstab: 1:250                                             |                        |  |  |                                                                       |                              |                                     |                                                                       |  |  |
| <h2 style="text-align: center;">Industrie- und Gewerbestandort Bentwisch<br/>B-Plan 20 Großgewerbegebiet Bentwisch</h2>   |                              |                                                            |                        |  |  |                                                                       |                              |                                     |                                                                       |  |  |
|   |                              |                                                            |                        |  |  |                                                                       |                              |                                     |                                                                       |  |  |
|   |                              |                                                            |                        |  |  |                                                                       |                              |                                     |                                                                       |  |  |
| <table border="1" style="width: 100%; border-collapse: collapse;"> <tr> <td colspan="3" style="padding: 5px;">Grundplan hergestellt:</td> </tr> <tr> <td style="width: 33%; padding: 5px; vertical-align: top;">           Vermessungsbüro Hansen &amp; Bensch<br/>           Talwiler Straße 1<br/>           18107 Rostock         </td> <td style="width: 33%; padding: 5px; vertical-align: top;">           Aufnahme: 08/2016<br/>           04/2024         </td> <td style="width: 33%; padding: 5px; vertical-align: top;">           Feldvergleich: -<br/>           Kataster: ALKIS         </td> </tr> <tr> <td colspan="3" style="padding: 5px;">           Lagesystem: ETRS 89 / UTM zone 33      Höhenystem: DHHN 1958 in m NHN         </td> </tr> </table> |                              |                                                            | Grundplan hergestellt: |  |  | Vermessungsbüro Hansen & Bensch<br>Talwiler Straße 1<br>18107 Rostock | Aufnahme: 08/2016<br>04/2024 | Feldvergleich: -<br>Kataster: ALKIS | Lagesystem: ETRS 89 / UTM zone 33      Höhenystem: DHHN 1958 in m NHN |  |  |
| Grundplan hergestellt:   |                              |                                                            |                        |  |  |                                                                       |                              |                                     |                                                                       |  |  |
| Vermessungsbüro Hansen & Bensch<br>Talwiler Straße 1<br>18107 Rostock   | Aufnahme: 08/2016<br>04/2024 | Feldvergleich: -<br>Kataster: ALKIS                        |                        |  |  |                                                                       |                              |                                     |                                                                       |  |  |
| Lagesystem: ETRS 89 / UTM zone 33      Höhenystem: DHHN 1958 in m NHN   |                              |                                                            |                        |  |  |                                                                       |                              |                                     |                                                                       |  |  |