



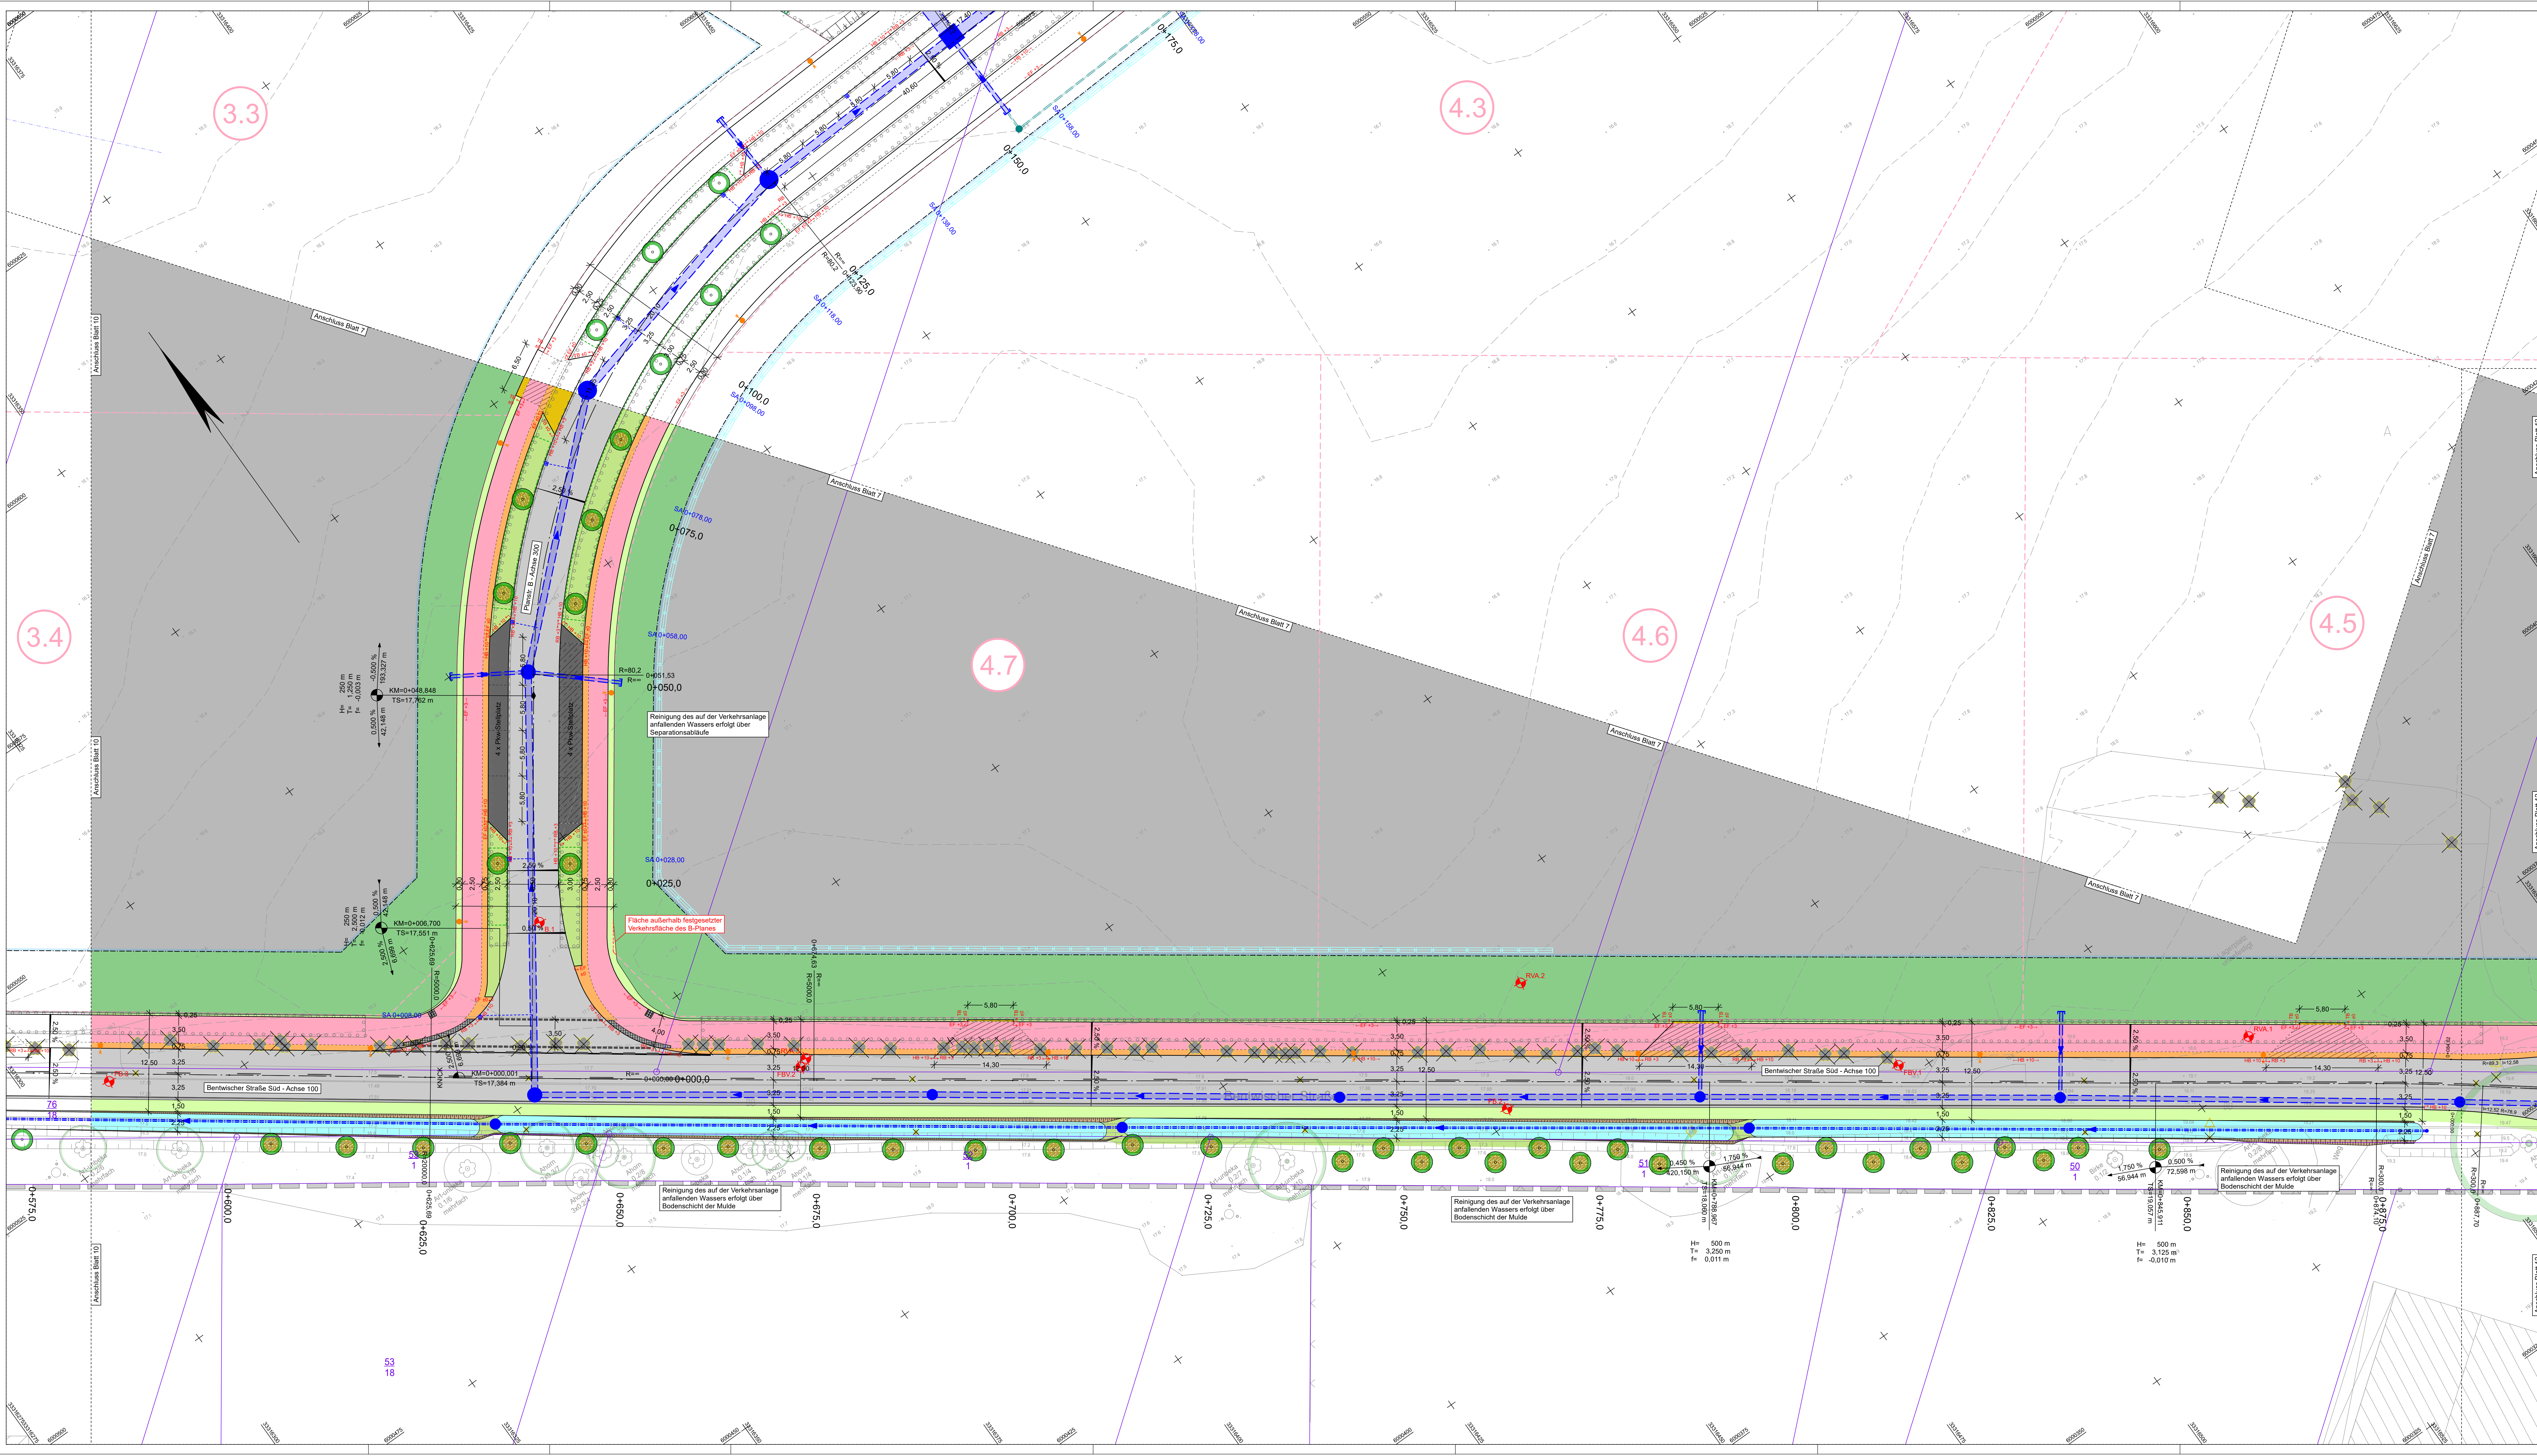

ZEICHENERKLÄRUNG	
Planung	
Fahrbahn (Asphalt)	Lage Straßenquerschnitt
Fahrbahn (Betonpflaster)	Querschnitt
geplannte Geh-/Radweg	Rampen / Neigungsverhältnisse, 30 x 30 cm
veränderter Oberbau (Betonpflaster)	Betonknotenpunkt - Tafelbau - Rundbord-/
Sicherheitskantenverleget	Maßstab 1:100
Parkfläche (Betonpflaster)	Kanalar-Sonderbereiche mit Anlaufhöhe
Ute-Stafffläche / Bauweisefläche (Betonkanten)	Querschnittssystem (u. U. 15, 11)
Zufahrt (Betonpflaster)	Trennung Verkehrsflächen ohne Bord
Fahrbahnverleget (Asphalt)	Fahrgasturstand
Begrenzungsstreifen (Betonpflaster)	Rampe
Fläche für Versorgungsanlagen / veränderter Oberbau (Betonpflaster) / Betonkanten	Maßschichte Typ ITALO 1 SPB 505
Pendeltiefe mit Hochpunkt und Station	7022-080-2M mit Ausleger (LPH + 7 m)
Bankett	Maßschichte Typ ITALO 1 SPB 505
Grünfläche	7022-080-2M mit Ausleger (LPH + 5 m)
Damm / Einschnittabschüttung	Regenwasserleitung
Erweiterungsgraben herstellen	Regenwasser-Sammelrinne
Geländeerückbau	Regenwasser-Reinigungsanlage
Schutzrinnen	Sickerleitung
Rasen-/Versickerungsmulde	priv. Regenwasserleitung
Belagung mit Natursteinen in gebundener Betong	Straßenlauf 50 x 50 cm mit Station
bauzeitl. Wasserhaltung (Pumpen / Füllgruben)	Separationsbau mit Filteraufsatz, 50 x 50 cm mit Station
Anpassung Bestand	Böschungsbau
geg. Baumplanung (nicht Bestandteil dieses Bauwerks)	Straßen
Fläche für Versorgungsanlagen (2 x 2 m, Andockung bei 0,000 an geg. Baumständen)	
Wurzelschutzbahn	
Hedensplanierungen mit Baumstellen (nicht Bestandteil dieses Bauwerks)	
Achse mit Gradientenhoch / -tiefpunkt	
Neigungsabstand mit Angabe von Gefälle (-) und Steigung (+) in Prozent, Länge der Gefälle (Steigung) Strecke und Höhenmeter	
Quemierung	

Bestand	
von Baum schützen	Umgrenzung von Flächen für Maßnahmen zum Schutz der Natur und Landschaft
von Baum fällen	Umgrenzung von Flächen zum Anpflanzen von Bäumen, Sträuchern und sonstigen Bepflanzungen
von Strauch roden	mit Geh-, Fahr- und Leitungsweg zu befestigter Fläche
von Hecke roden	Umgrenzung von Schutzgebieten und Schutzflächen im Sinne des Naturschutzes
von Leuchte sichern / versetzen / zurückbauen	
von Schacht zurückbauen	
von Ablauf zurückbauen	
von Amalgamschild zurückbauen	
von Zaun versetzen / neuer Standort	
von Leitplanke an neuen Fahrbahnrand versetzen / zurückbauen	
von KM-Stein sichern / an neuen Fahrbahnrand versetzen	
von CO-Stein versetzen	
von Wegeschild versetzen / zurückbauen	
von Straßenschild versetzen	
von Schutzker zurückbauen	

Sonstiges	
Lage Bohrsondierung	
Bodenkennzeichen	

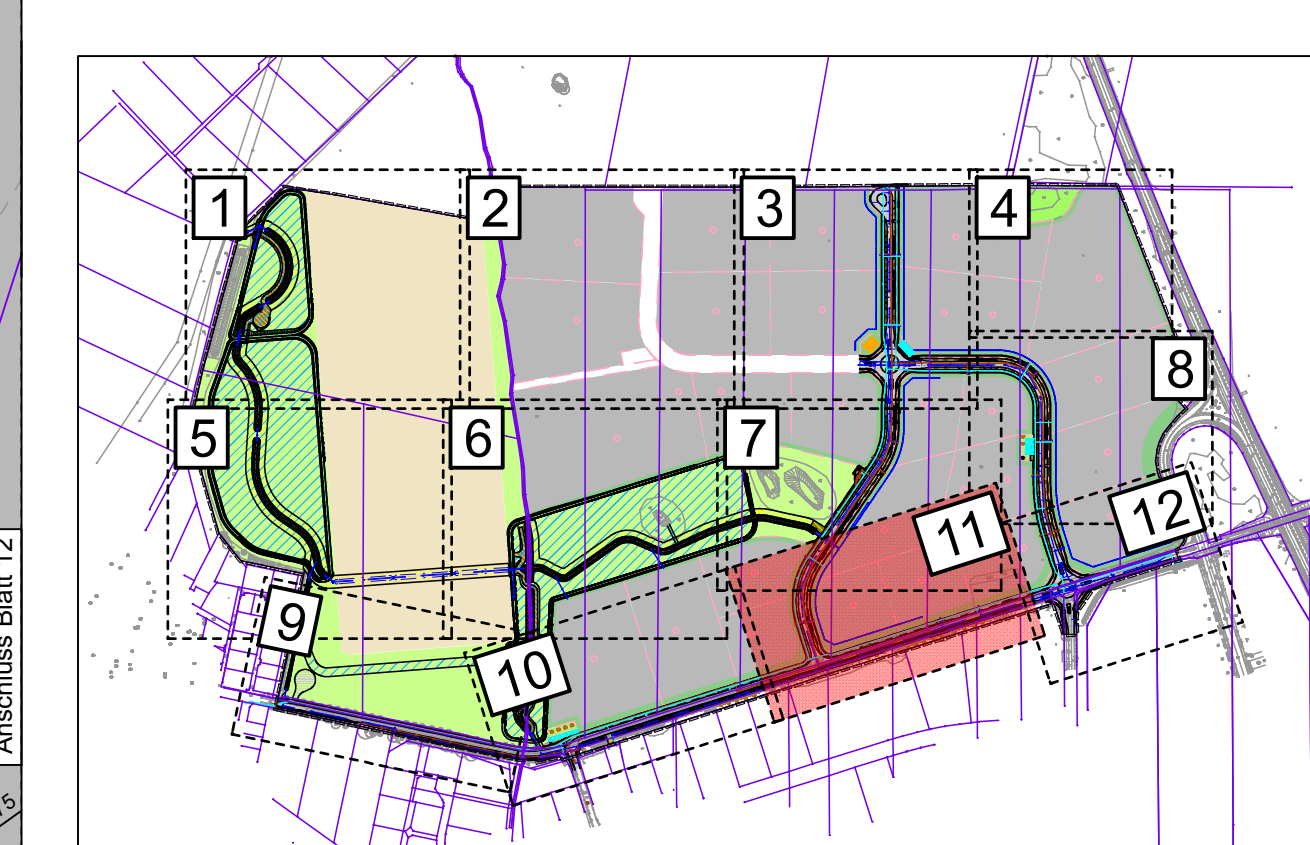

IBVM	
IBVM GmbH St. Martin Alte Straße 1 18107 Rostock	IBVM GmbH St. Martin Alte Straße 1 18107 Rostock
Datum	Name
bearbeitet	KSC
gezeichnet	YNE
geprüft	SHA
Gemeinde Bentwisch über Bentwisch GmbH Hansstraße 21 18182 Bentwisch	
Datum	Name
gesehen	
geprüft	
Nr.	Art der Änderung
Datum	Zeichen

AUSSCHREIBUNGSUNTERLAGE	
Unterlage / Blatt-Nr. 5 / 11 Lageplan 11 Verkehrsanlagen Maßstab: 1:250	
Industrie- und Gewerbestandort Bentwisch B-Plan 20 Großgewerbegebiet Bentwisch	
Grundplan hergestellt: Vermessungsbüro Harnisch & Berner Talstraße 1 18107 Rostock	
Aufnahme: 08/2016 04/2024	
Feldvergleich: -	
Katalog: ALKIS	
Lagesystem: ETRS 89 / UTM zone 33	
Höhenystem: DHHN 2016 in m NHN	