


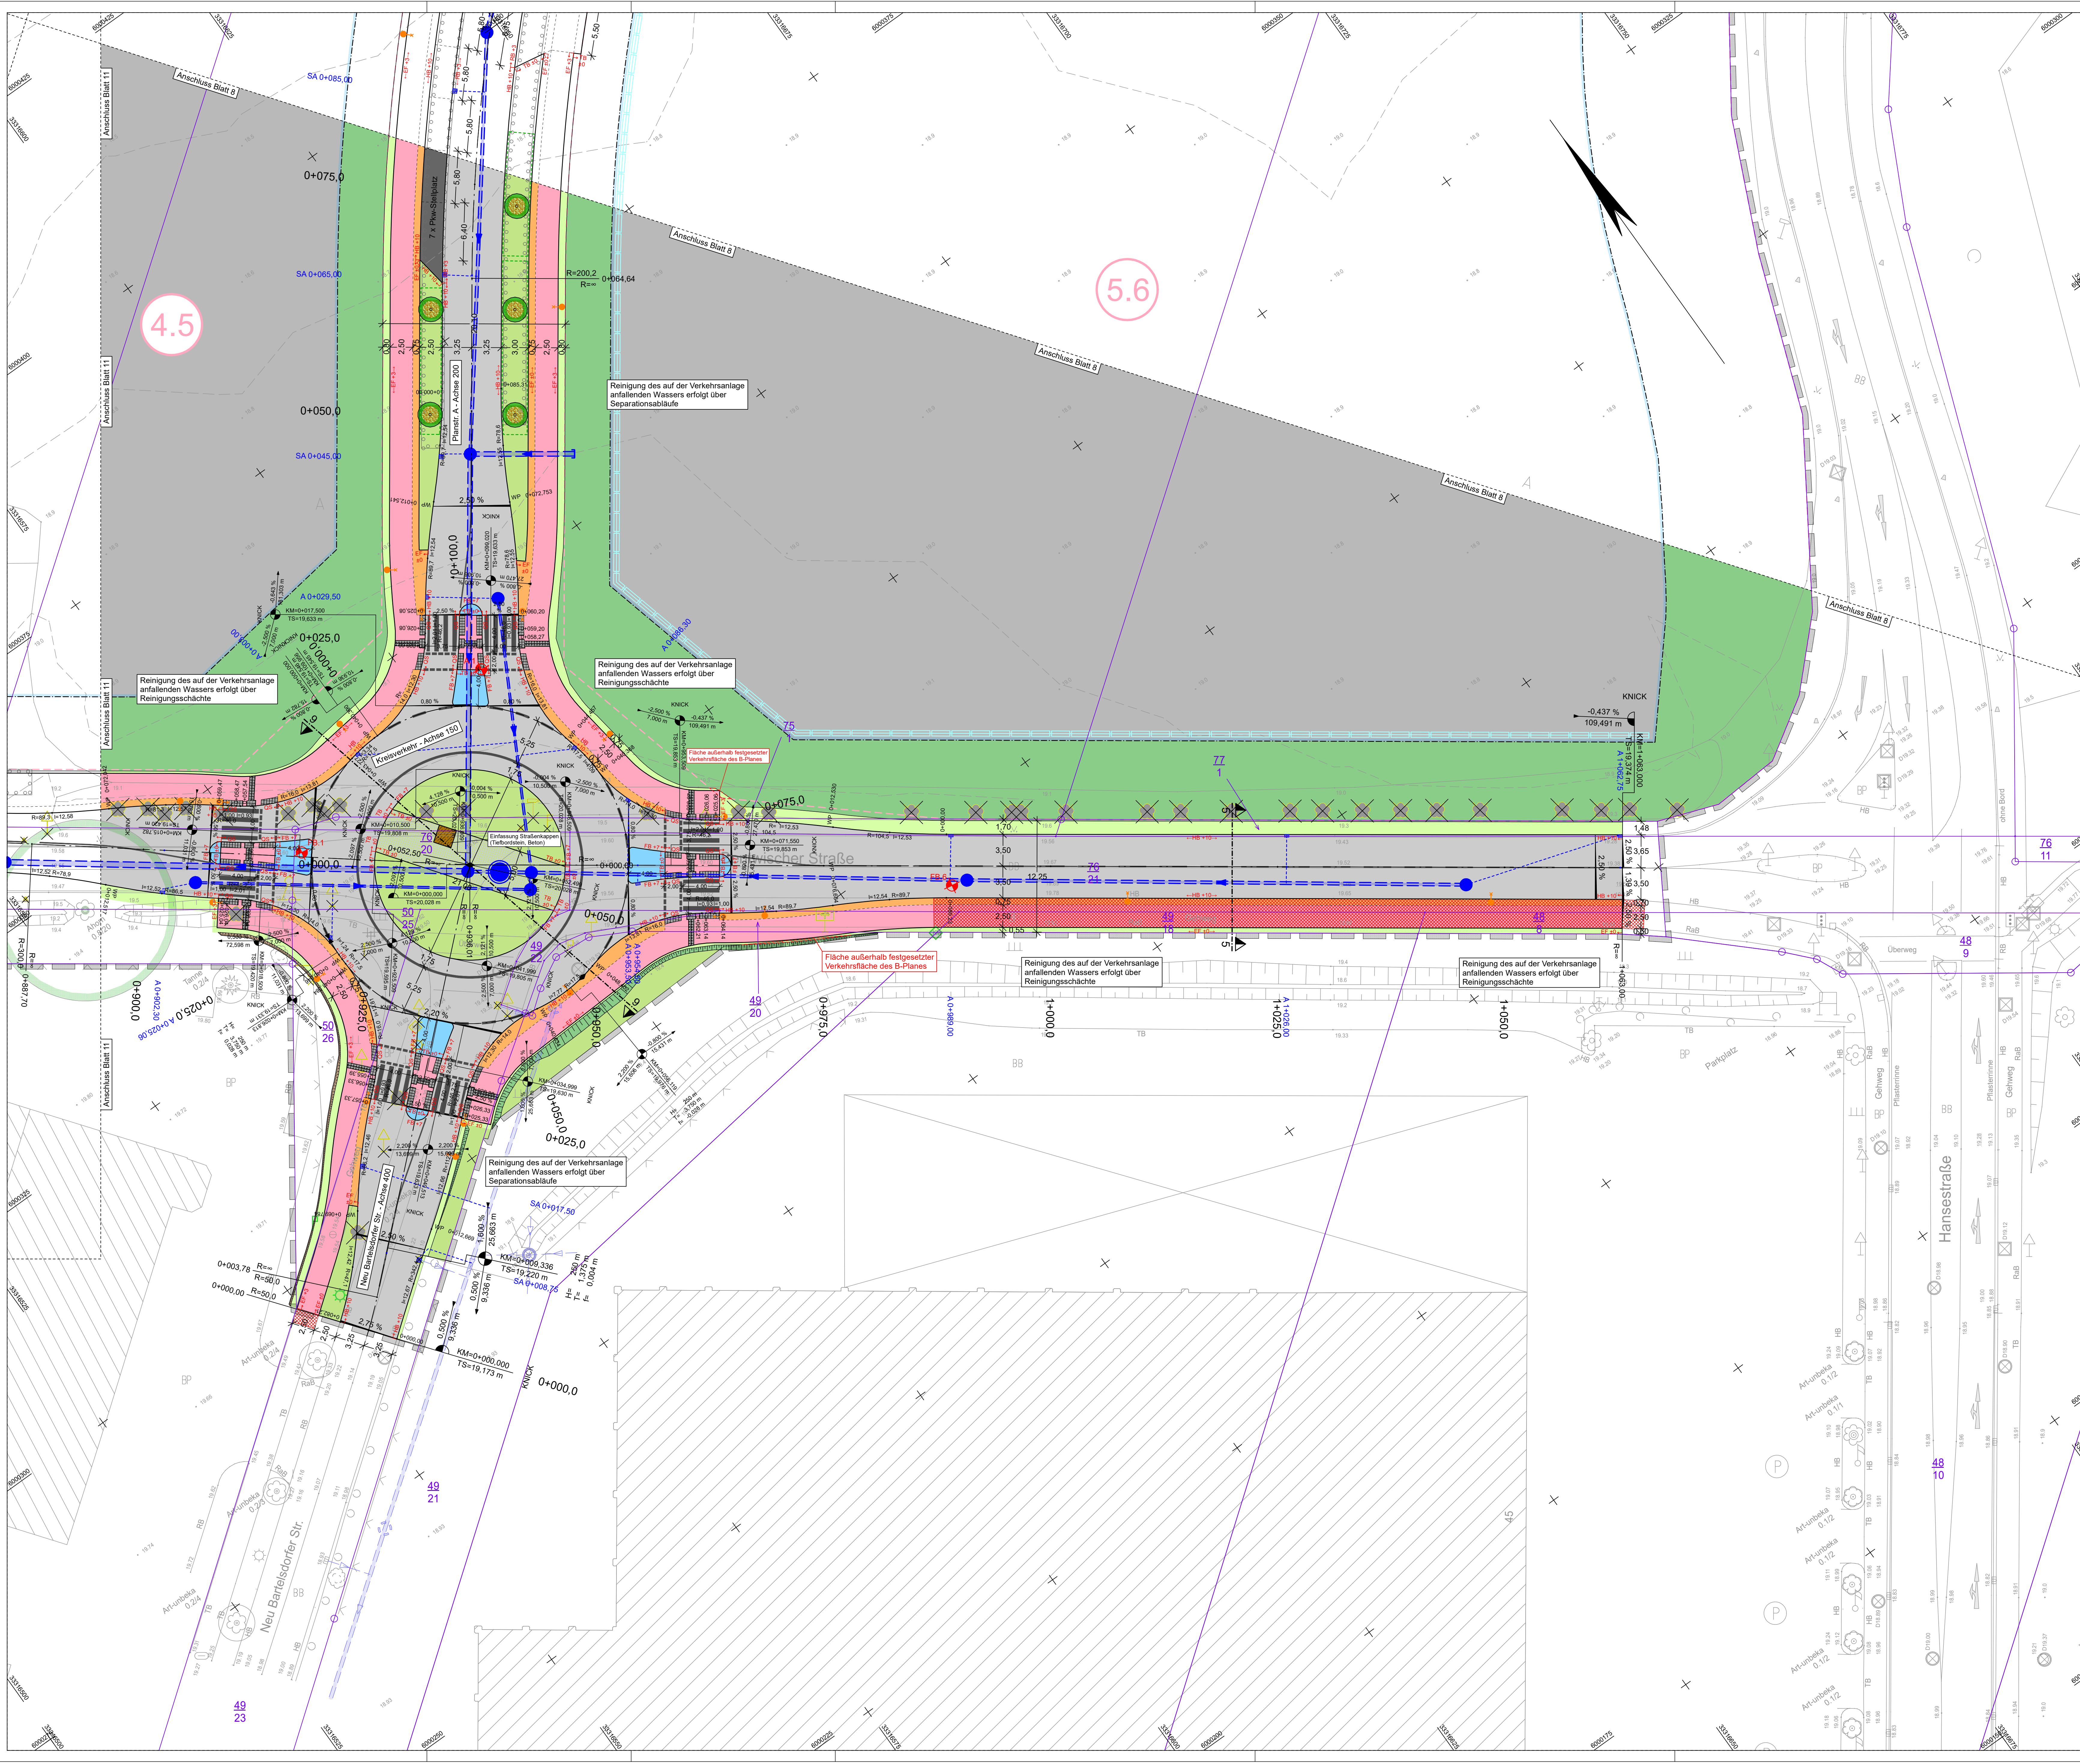

ZEICHENERKLÄRUNG

Planung

- Fahrbahn (Asphalt)
- Fahrbahn (Rasengrönpflaster)
- gemeinsamer Geh-/Radweg / verstärkter Oberbau (Betonpflaster)
- Sicherheitsstreifen / Flächen für Fußgänger / verstärkter Oberbau (Betonpflaster)
- Parkfläche (Betonpflaster)
- UW-Stellfläche / Busaufstellfläche (Betonpflaster)
- Zufahrt (Betonpflaster)
- Fahrbahndecke (Asphalt)
- Begrenzungsstreifen (Betonpflaster)
- Fläche für Versorgungsanlagen / verstärkter Oberbau (Betonpflaster) / Betonbauweise
- Regenwasserleitung
- Pendelförderung mit Hochpunkt und Station
- Bankett
- Grünfläche
- Damm- / Einschnittsboschung
- Entwässerungsgraben herstellen
- Geländeauffüllung
- Spotterrasse
- Rasen-/Verkeimungsmaße
- Befestigung mit Natursteinen in gebündelter Bedung
- bauteil. Wasserhaltung (Fanggraben + Fangdrain)

Bestand

- vorn. Baum schützen
- vorn. Baum fällen
- vorn. Strauch/Wurzelstock roden
- vorn. Strauch roden
- vorn. Hecke roden
- vorn. Leuchte sichern / versetzen / zurückbauen
- vorn. Schacht zurückbauen
- vorn. Ablauf zurückbauen
- vorn. Armaturenschild zurückbauen
- vorn. Zaun versetzen / neuer Standort
- vorn. Leitplanken an neuen Fahrbahnrand versetzen / zurückbauen
- vorn. KM-Stein sichern / an neuen Fahrbahnrand versetzen
- vorn. CO-Stein versetzen
- vorn. Verkehrszeichen versetzen / zurückbauen
- vorn. Wegweiser versetzen / zurückbauen
- vorn. Stadtmöbelschild versetzen
- vorn. Schlucker zurückbauen

Bestand


- Lage Stadtergrün
- Querung
- Reifen- / Noppenplatten, 30 x 30 cm
- Beton-Hochbord- / Tiefbord- / Rundbord- / Flachbord- / F7- / Einbauelemente / Kasseier Sonderbordstein mit Auflaufhöhe
- Querungsteilsystem (z. U. 15 / 1)
- Trennung Verkehrsflächen ohne Bord
- Fahrgastunterstand
- Rampe
- Mastleuchte Typ ITALO 1 SPS S05 7022.080-2M mit Ausleger (LPH = 7 m)
- Mastleuchte Typ ITALO 1 SPS OP-DX 7030.054-2M mit Ausleger (LPH = 5 m)
- Regenwasserleitung
- Regenwasser-Reinigungsanlage
- Sickerleitung
- prov. Regenwasserleitung
- prov. Regenwasser-Reinigungsanlage
- Strassenablauf 50 x 30 cm mit Station
- SA 0+105.00
- Bochungsschild
- Schlucker

B-Plan, Nr. 20

- Grenze des Geltungsbereiches
- Baugrenze
- Funkhöhenlinie
- vollständige Parzellenummer
- Gewerbegebiete
- Flächen für Maßnahmen zum Schutz, zur Pflege und zur Entwicklung von Boden, Natur und Landschaft
- Grünfläche
- Flächen für die Landwirtschaft
- Flächen für Versorgungsanlagen und für die Rückhaltung von Niederschlagswasser
- Sonstige Sondergebiete

Sonstiges

- Lage Bohrsondierung
- Bohrsondierung

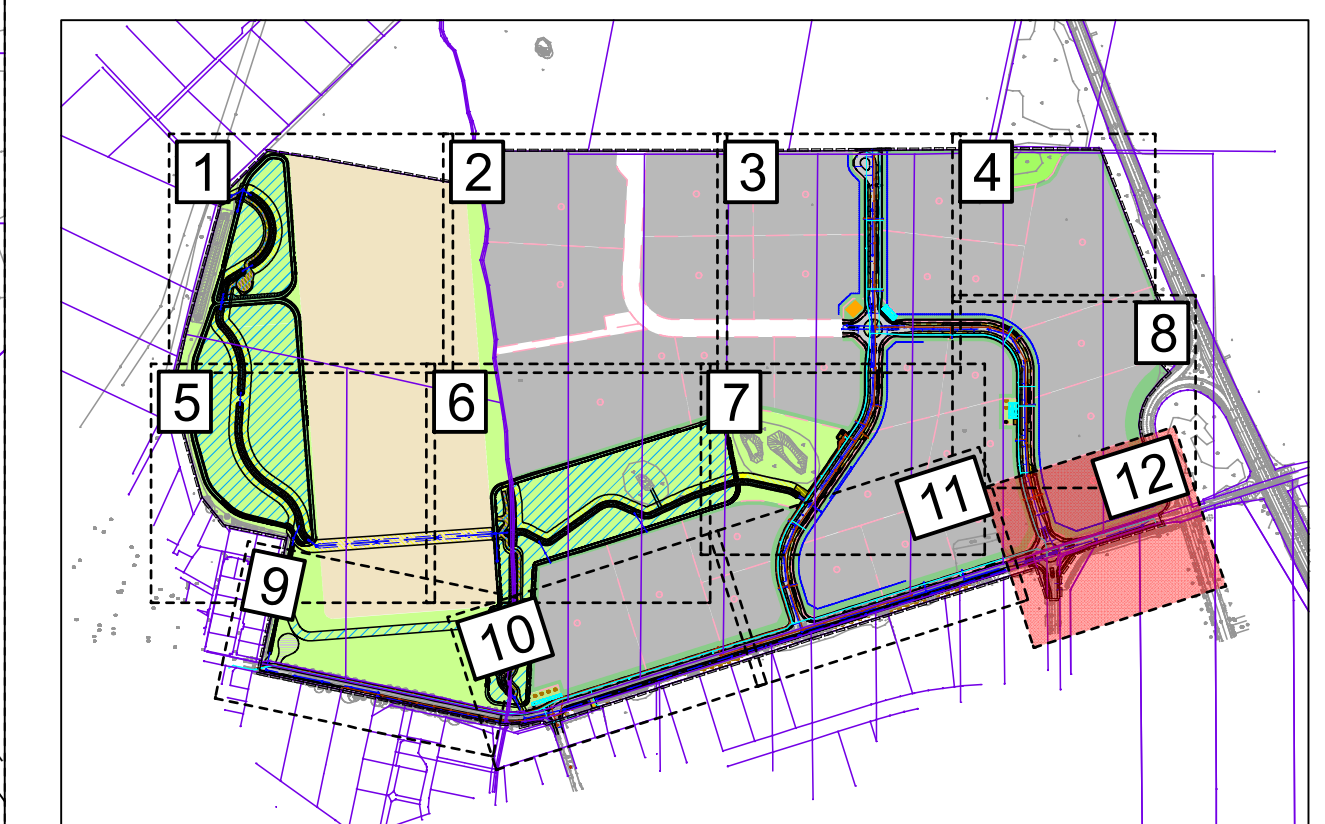

IBVM GESAMTVERBUND BENTWISCH IBVM GmbH Sitz Marlow Altestr. 21 18337 Marlow Tel. 030 221 1430-0 www.ibvm.de info@ibvm.de	IBVM GmbH NL Rostock Hafenstraße 21 18182 Rostock Tel. 0381 21 1430-0 www.ibvm.de info@ibvm.de	Datum 07/2026 Name KSC gezeichnet 07/2026 VME geprüft 07/2026 SHA
	Gemeinde Bentwisch über Bentwisch GmbH Hafenstraße 21 18182 Bentwisch	Datum Name
gesehen geprüft		
Nr.	Art der Änderung	Datum Zeichen

AUSSCHREIBUNGSUNTERLAGE

Straße / Abschn.-Nr. / Station: PROJIS-Nr.: 40161	Unterlage / Blatt-Nr.: 5 / 12 Lageplan 12 Verkehrsanlagen Maßstab: 1:250
Industrie- und Gewerbebestandort Bentwisch B-Plan 20 Großgewerbegebiet Bentwisch	
Grundplan hergestellt: Vermessungsbüro Hensch & Bannau Teller Straße 1 18107 Rostock	
Aufnahme: 06/2016 04/2024	Feldvergleich: - Kaltzeit: ALKIS
Lagesystem: ETRS 89 / UTM zone 33 Höhenystem: DHHN 2016 in m NHN	