


1 2 3 4 5 6 7 8 9 10 11 12

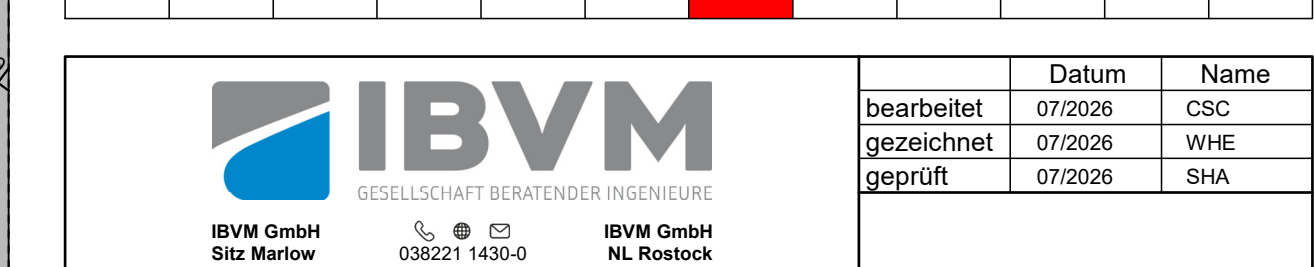

Altdorfer Ch. 3 b 18357 Marbach		www.b-wm.de info@b-wm.de		Hansesstraße 21 18182 Bentwisch		
	Gemeinde Bentwisch über Bentwisch GmbH Hansesstraße 21 18182 Bentwisch					
				gesehen		
				geprüft		
				Datum		
				Name		

Nr.	Art der Änderung	Datum	Zeichen
-----	------------------	-------	---------

AUSSCHREIBUNGSUNTERRICHTSPLAN

Straße / Abschn.-Nr. / Station:	Unterlage / Blatt-Nr.: 8 / 7
PROJIS-Nr.: 40161	Lageplan 7 Tiefbau
	Maßstab: 1:250

Industrie- und Gewerbestandort Bentwisch	
--	--

Grundriss hergestellt: Vermessungsstelle Hensch & Bernau Heller Straße 1 04155 Potsdam			Aufnahme: 08/2016 04/2024	Feldvergeich: -	Kataster: ALKIS
Lageplan: ETRS 89 / UTM zone 33			Höhenystem: DHHN 1916 in m NHN		

Hinweis:
Die vorhandenen Leitungen wurden den
Unterlagen der Versorger entnommen.
Ihre Lagegenauigkeit und Vollständigkeit
werden nicht garantiert.