



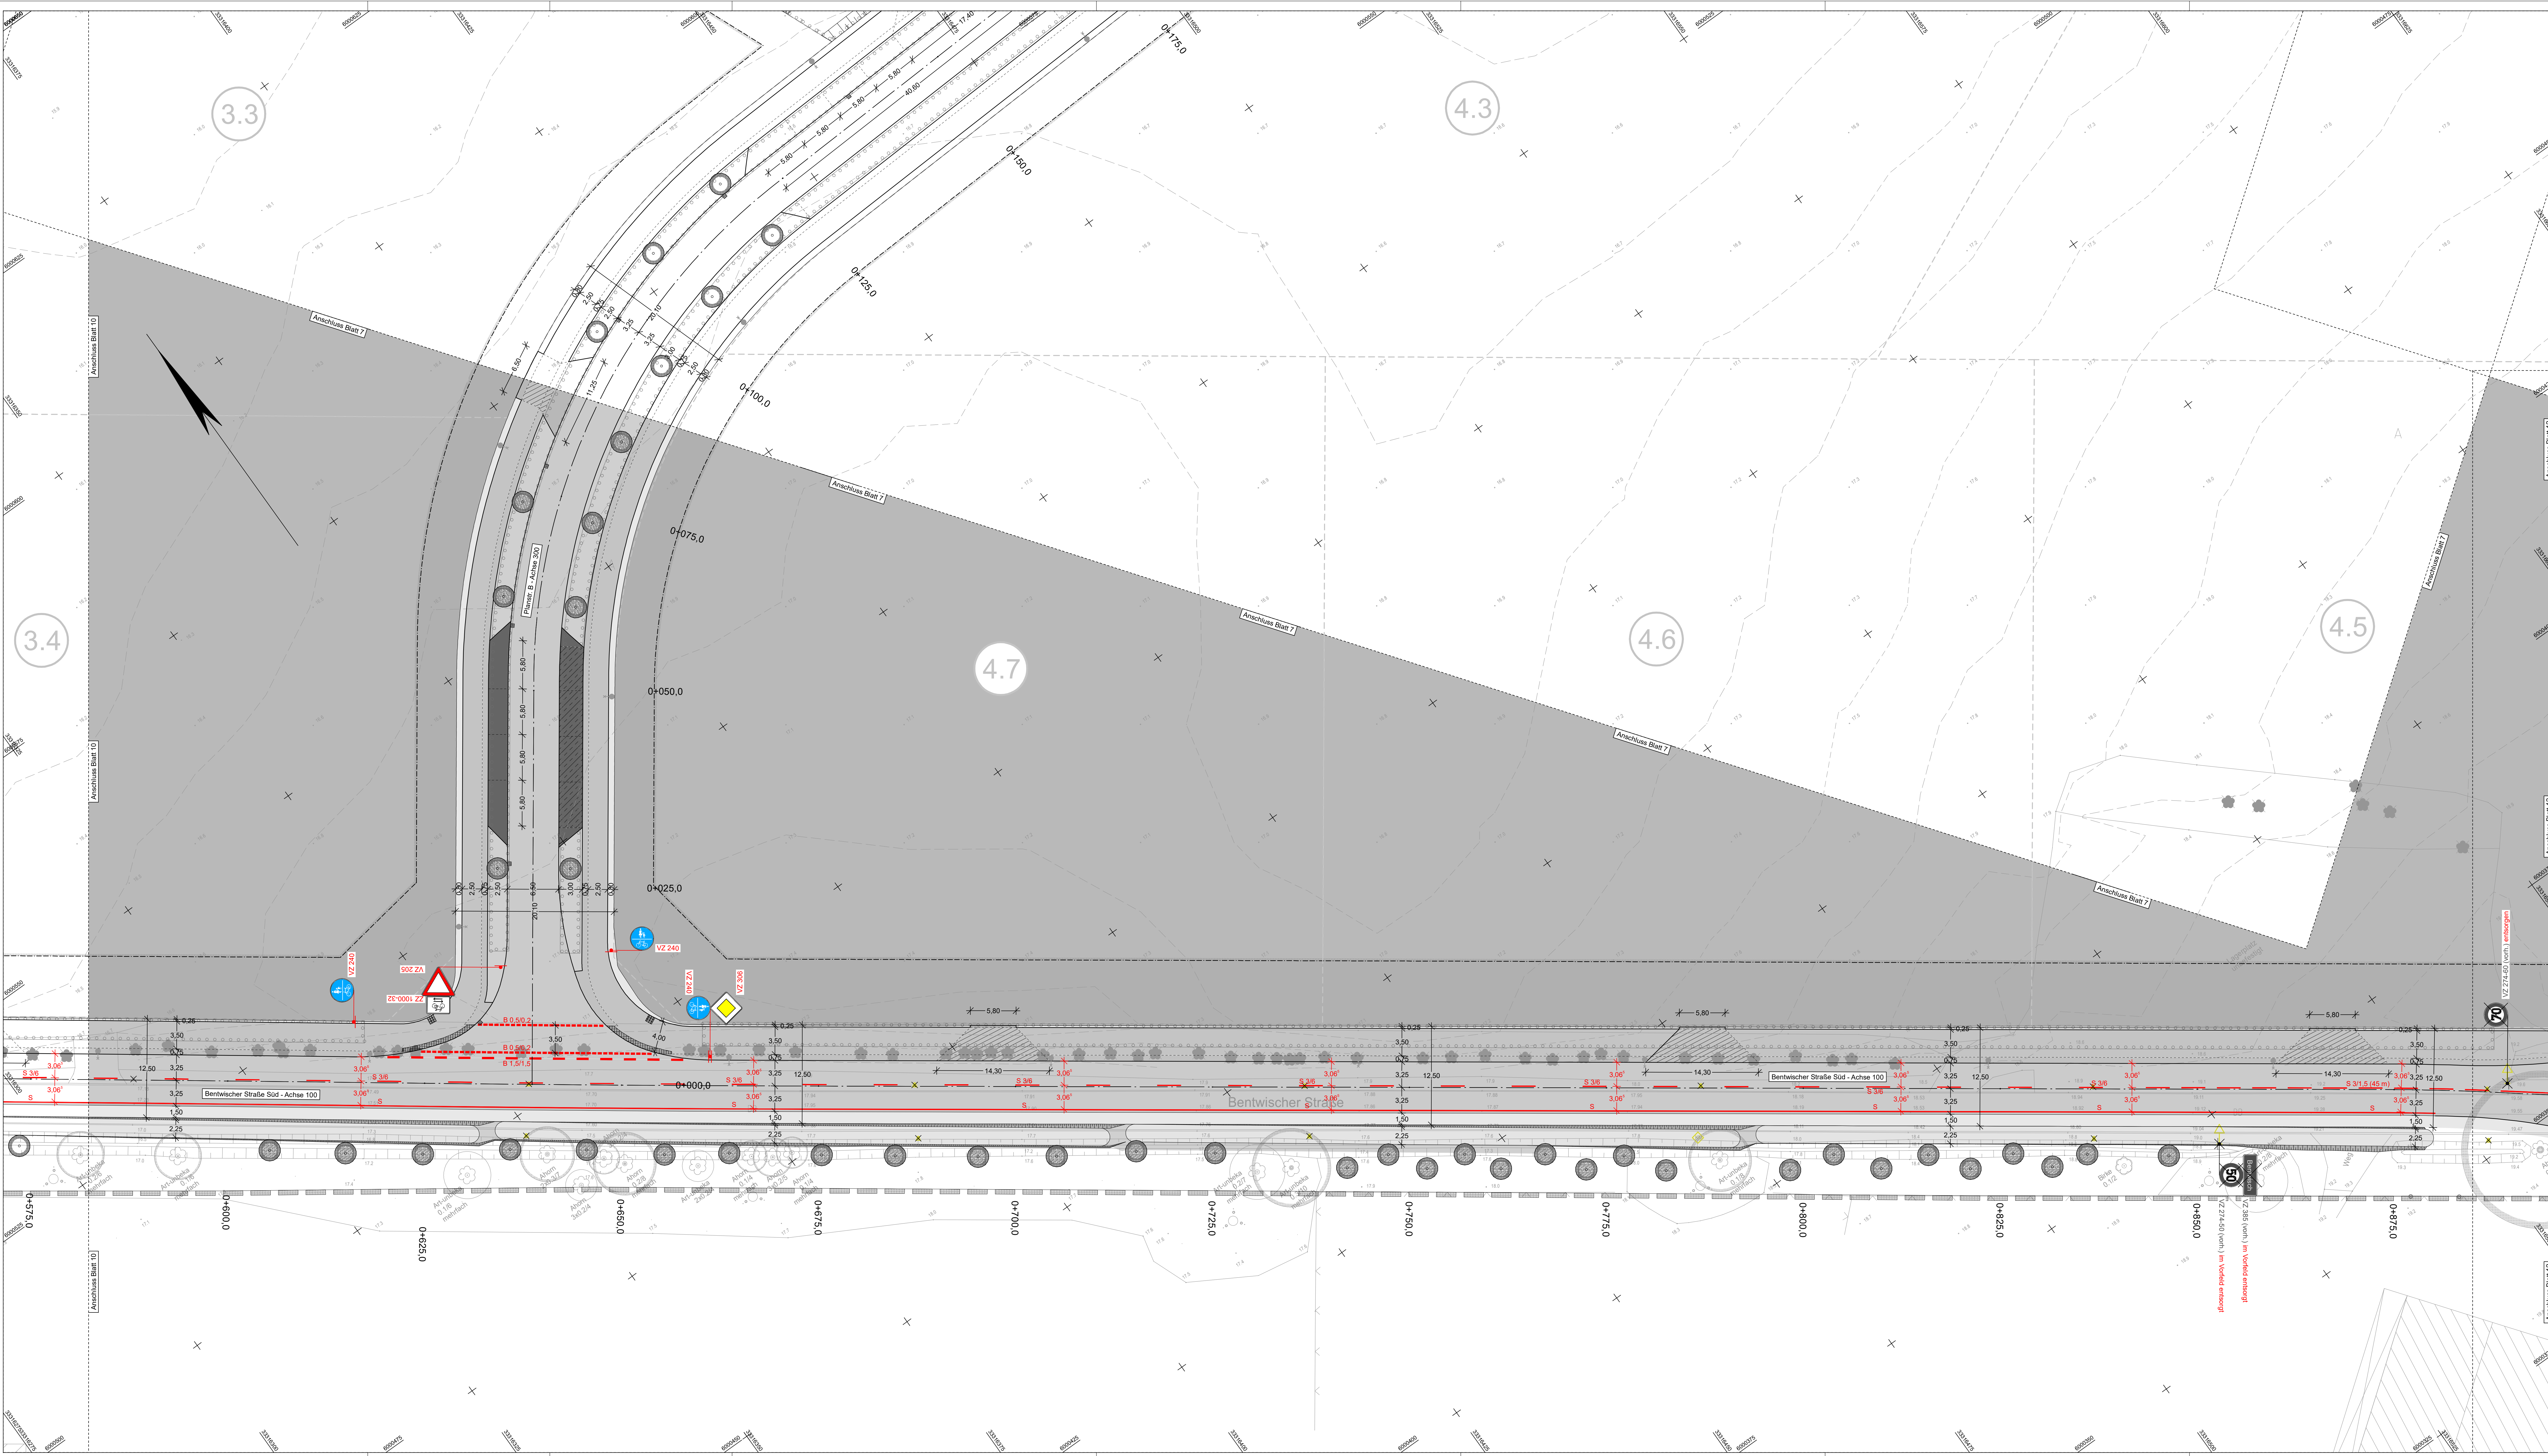

ZEICHENERKLÄRUNG

Planung

- Markierung
- S 1.5/1.5 Streichbreite
- B 1.5/1.5 Breiten
- FSB 1.5/1.5 Fußgängerüberweg
- gepl. Verkehrszeichen mit Zusatzzeichen
- zu versetzendes vord. Verkehrszeichen mit Zusatzzeichen
- zu entbergendes vord. Verkehrszeichen mit Zusatzzeichen
- Standort gepl. / neuer Standort zu versetzendes Verkehrszeichen, Anbringung mittig / seitlich
- Standort vord. Verkehrszeichen, Anbringung mittig / seitlich
- vord. Verkehrszeichen versetzen / zurückbauen
- vord. Wegweiser versetzen / zurückbauen
- vord. Straßenkreuzung versetzen
- vord. CO-Stein versetzen

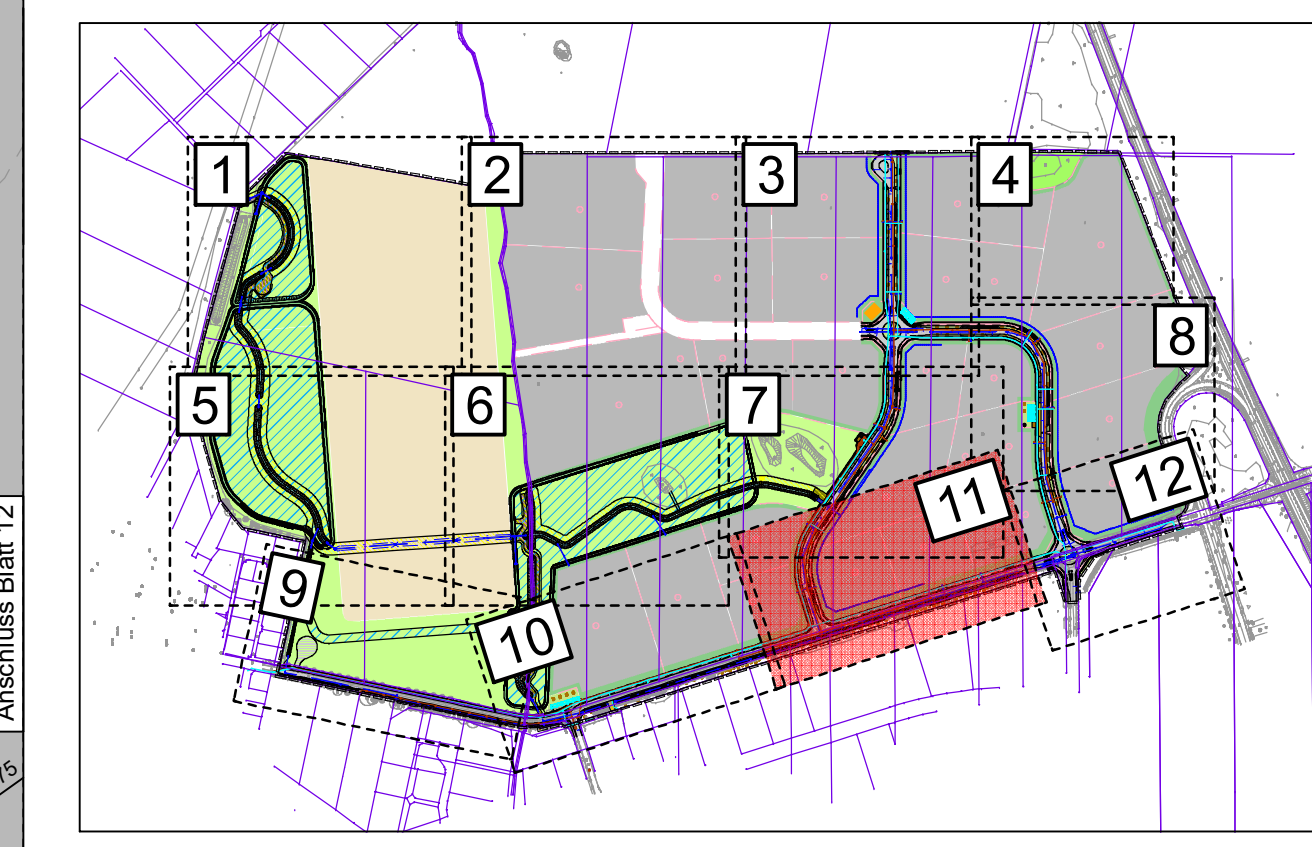

IBVM IBVM GmbH Bentwischer Straße 1 18117 Bentwisch	IBVM GmbH Bentwischer Straße 1 18117 Bentwisch	Datum 07/2024	Name KSC
bearbeitet		gezeichnet	geprüft
07/2024		VME	SHA

Gemeinde Bentwisch über Bentwisch GmbH Hafenstraße 21 18112 Bentwisch	Datum 07/2024	Name SHA
gesehen	geprüft	

AUSSCHREIBUNGSUNTERLAGE

Straße / Abschn.-Nr. / Station:		Unterlage / Blatt-Nr.: 16.2 / 11	
PROJIS-Nr.: 40161		Lageplan 11	
Industrie- und Gewerbestandort Bentwisch		Markierung und Beschilderung	
B-Plan 20 Großgewerbegebiet Bentwisch		Maßstab: 1:250	
Grundplan hergestellt:			
Vermessungsbüro Hensch & Berner Salfer Straße 1 18107 Rostock	Aufnahme: 08/2016 04/2024	Feldvergleich: -	Kalster: ALKS
Lageplan: ETRS 89 / UTM zone 33		Höhensystem: DHN 2016 in m NHN	