



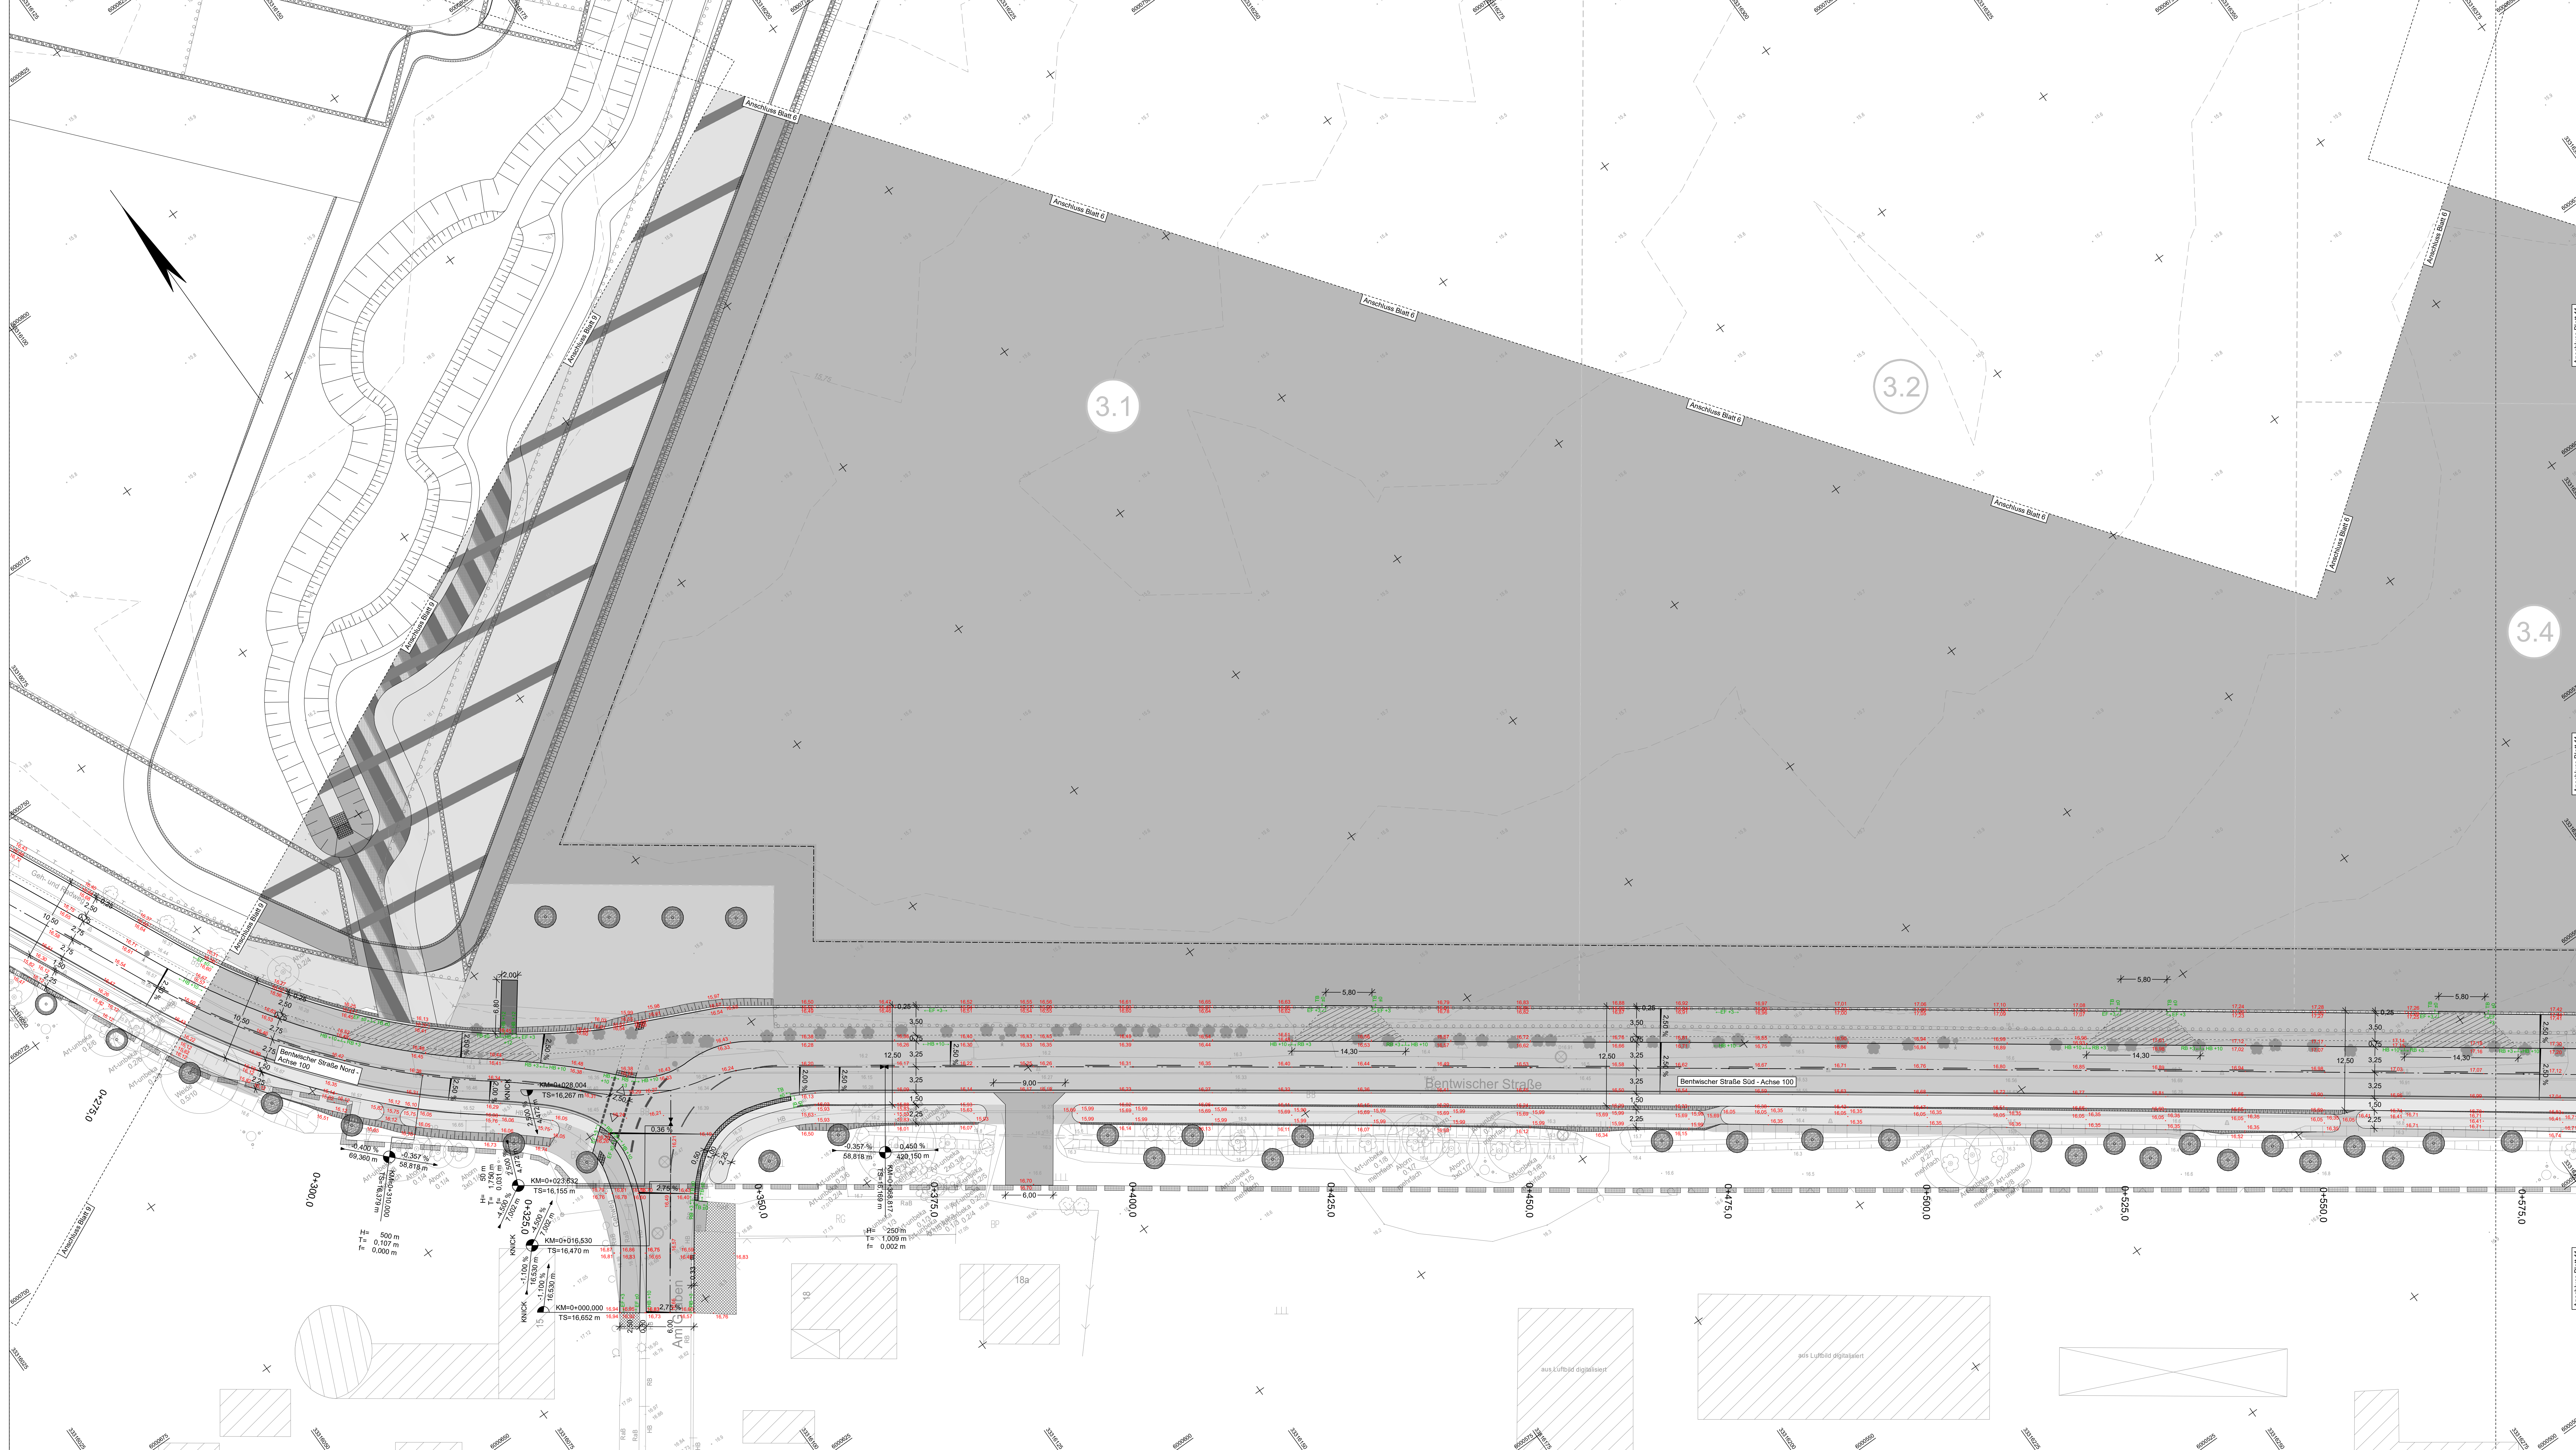

ZEICHNERKLÄRUNG	
Planung	
	Höhe Planung
	Höhe Planung (OK) (Punktskizze)
	Aktive mit Gradienten und Höhe
	Gradienten und Höhe mit Angabe von Gefälle (-) und Steigung (+) in Prozent, Länge der Gefälle- (Steigungs-) Strecke und Höhenmesser
	Gradient
	Beton-Hochbord / Talbord / Randbord /
	Flachbereich / Füllbereich /
	Kassier-Sonderbereich mit Anlaufhöhe
	Querschnittssystem (s. U 15.1.1)
	Trennung Verkehrsflächen einer Bord
	Rampe

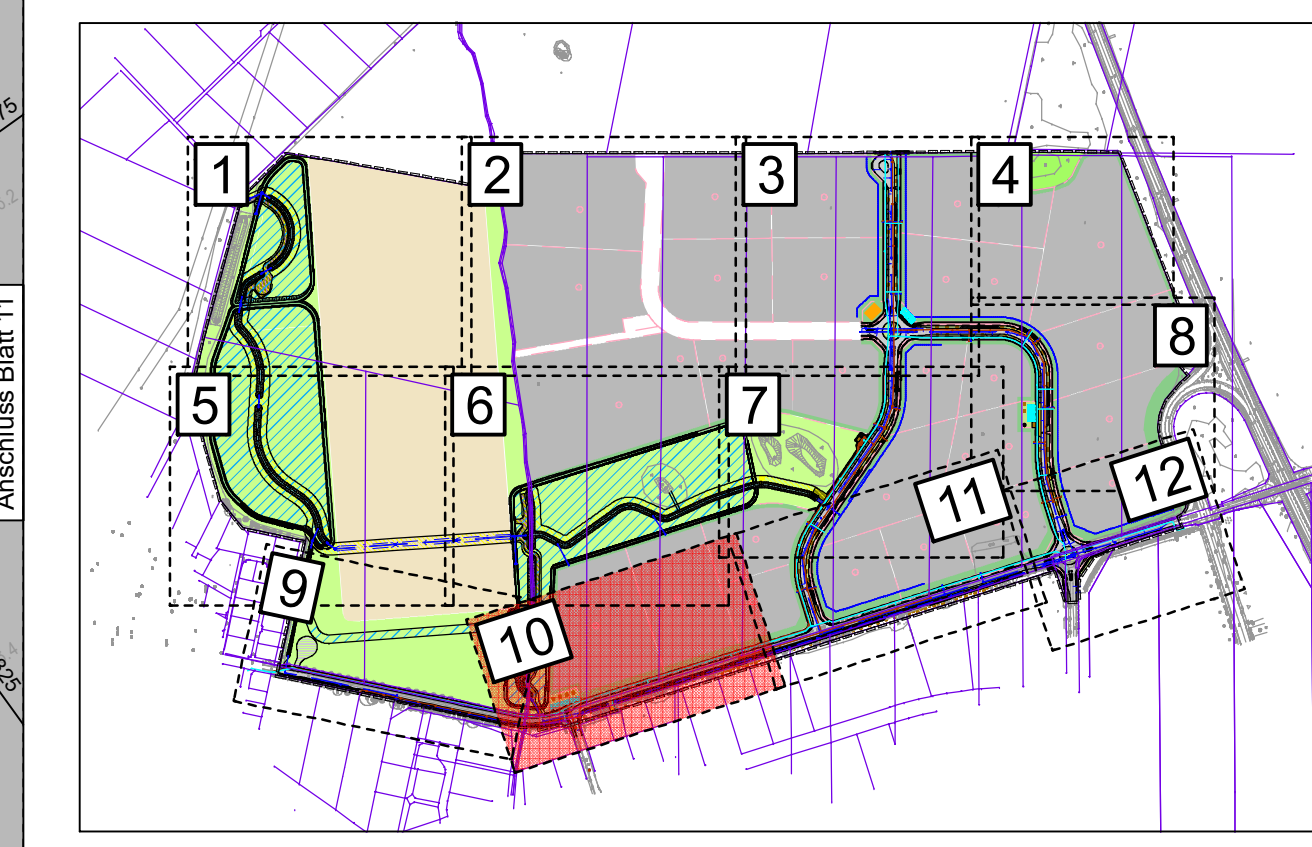

IBVM	
IBVM GmbH Bentwischer Str. 3 18187 Bentwisch	IBVM GmbH Bentwischer Str. 3 18187 Bentwisch
Datum	Name
07/2020	KSC
gezeichnet	VWE
geprüft	SHA

Gemeinde Bentwisch über Bentwisch GmbH Hansstraße 21 18182 Bentwisch	
Datum	Name
gezeichnet	
geprüft	

Nr.	Art der Änderung	Datum	Zeichen

AUSSCHREIBUNGSUNTERLAGE

PROJEKTSCHLÜSSEL	Straße / Abschn.-Nr. / Station:		Lageplan 10 mit Deckenhöhen	
	PROJIS-Nr.: 40161		Maßstab: 1:250	
	Industrie- und Gewerbestandort Bentwisch B-Plan 20 Großgewerbegebiet Bentwisch			
PROJEKTSCHLÜSSEL				
PROJEKTSCHLÜSSEL	Grundplan hergestellt:			
	Vermessungsbüro Hensch & Berner Talstr. 1 18107 Rostock	Aufnahme: 08/2016 04/2024	Feldvergleich: -	Kalster: ALKS
	Lageplan: ETRS 89 / UTM zone 33		Höhensystem: DHHN 2016 in m NNN	