


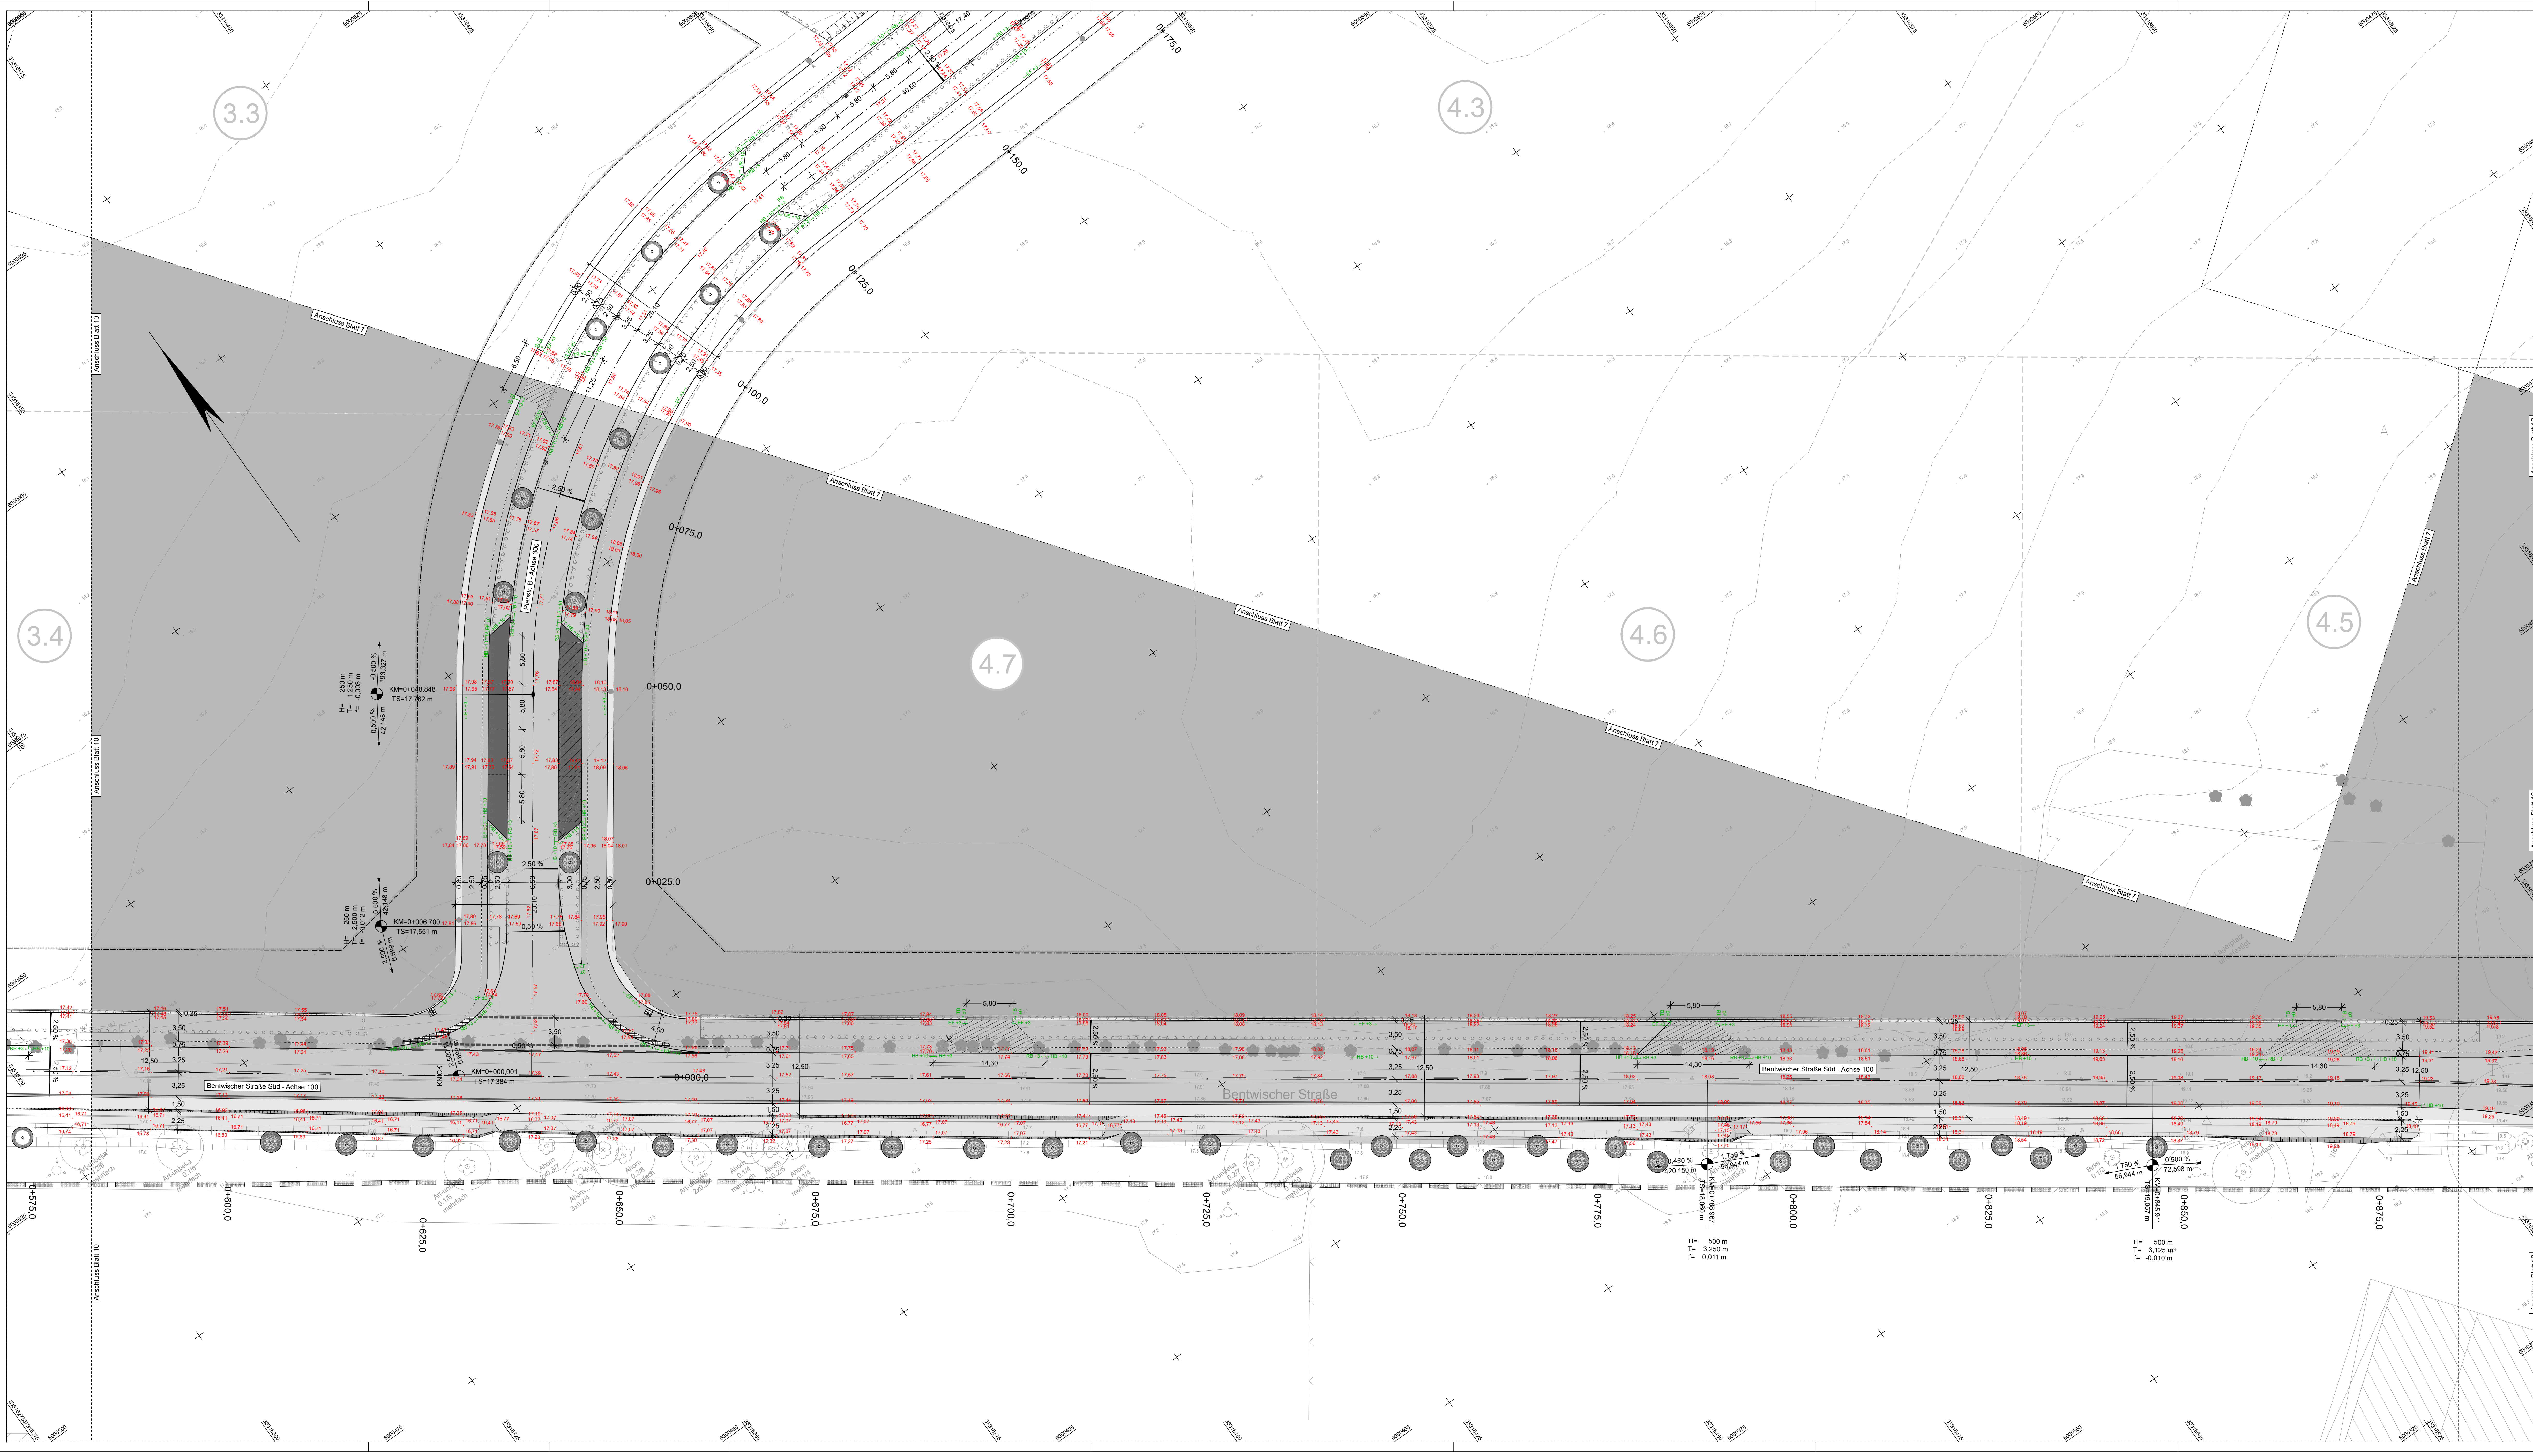

ZEICHNERKLÄRUNG

Planung

- 16.23 Höhe Planung
- 16.25 Höhe Planung (OK: Pendlerroute)
- 16.26 Active mit Gradientenbruch / Haltpunkt
- 16.27 Neigungsbruchpunkt mit Angabe von Gefälle (-) und Dämpfung (+) in Prozent, Länge der Gefälle- (Steigungs-) Strecke und Halbmesser
- 16.28 Quervergung
- 16.29 Beton-Hochbord / -Tafelrand / -Randbord / -Flankenscheitel / -Gefällebegrenzung / -Kassier-Sonderbordstein mit Anlaufhöhe
- 16.30 Querschnittssystem (s. U 15.1.1)
- 16.31 Trennung Verkehrsflächen ohne Bord
- 16.32 Rampe

IBVM
IBVM GmbH
Bentwischer Straße 11
16152 Bentwisch

IBVM GmbH
Bentwischer Straße 11
16152 Bentwisch

Datum	Name
07/2020	KSC
07/2020	VWE
07/2020	SHA

Gemeinde Bentwisch
Bentwischer Straße 11
16152 Bentwisch

Datum	Name

Nr.	Art der Änderung	Datum	Zeichen

AUSSCHREIBUNGSUNTERLAGE

Straße / Abschn.-Nr. / Station	Unterlage / Blatt-Nr.: 16.3 / 11		
PROJIS-Nr.: 40161	Lageplan 11 mit Deckenhöhen		
Maßstab: 1:250			
Industrie- und Gewerbestandort Bentwisch B-Plan 20 Großgewerbegebiet Bentwisch			
Grundplan hergestellt:			
Vermessungsbüro Hensch & Berner Talstr. 1 16107 Rosdorf	Aufnahme: 08/2016 04/2024	Feldvergleich: -	Kalster: ALKS
Lageplan: ETRS 89 / UTM zone 33		Höhensystem: DHHN 2016 in m NNN	