


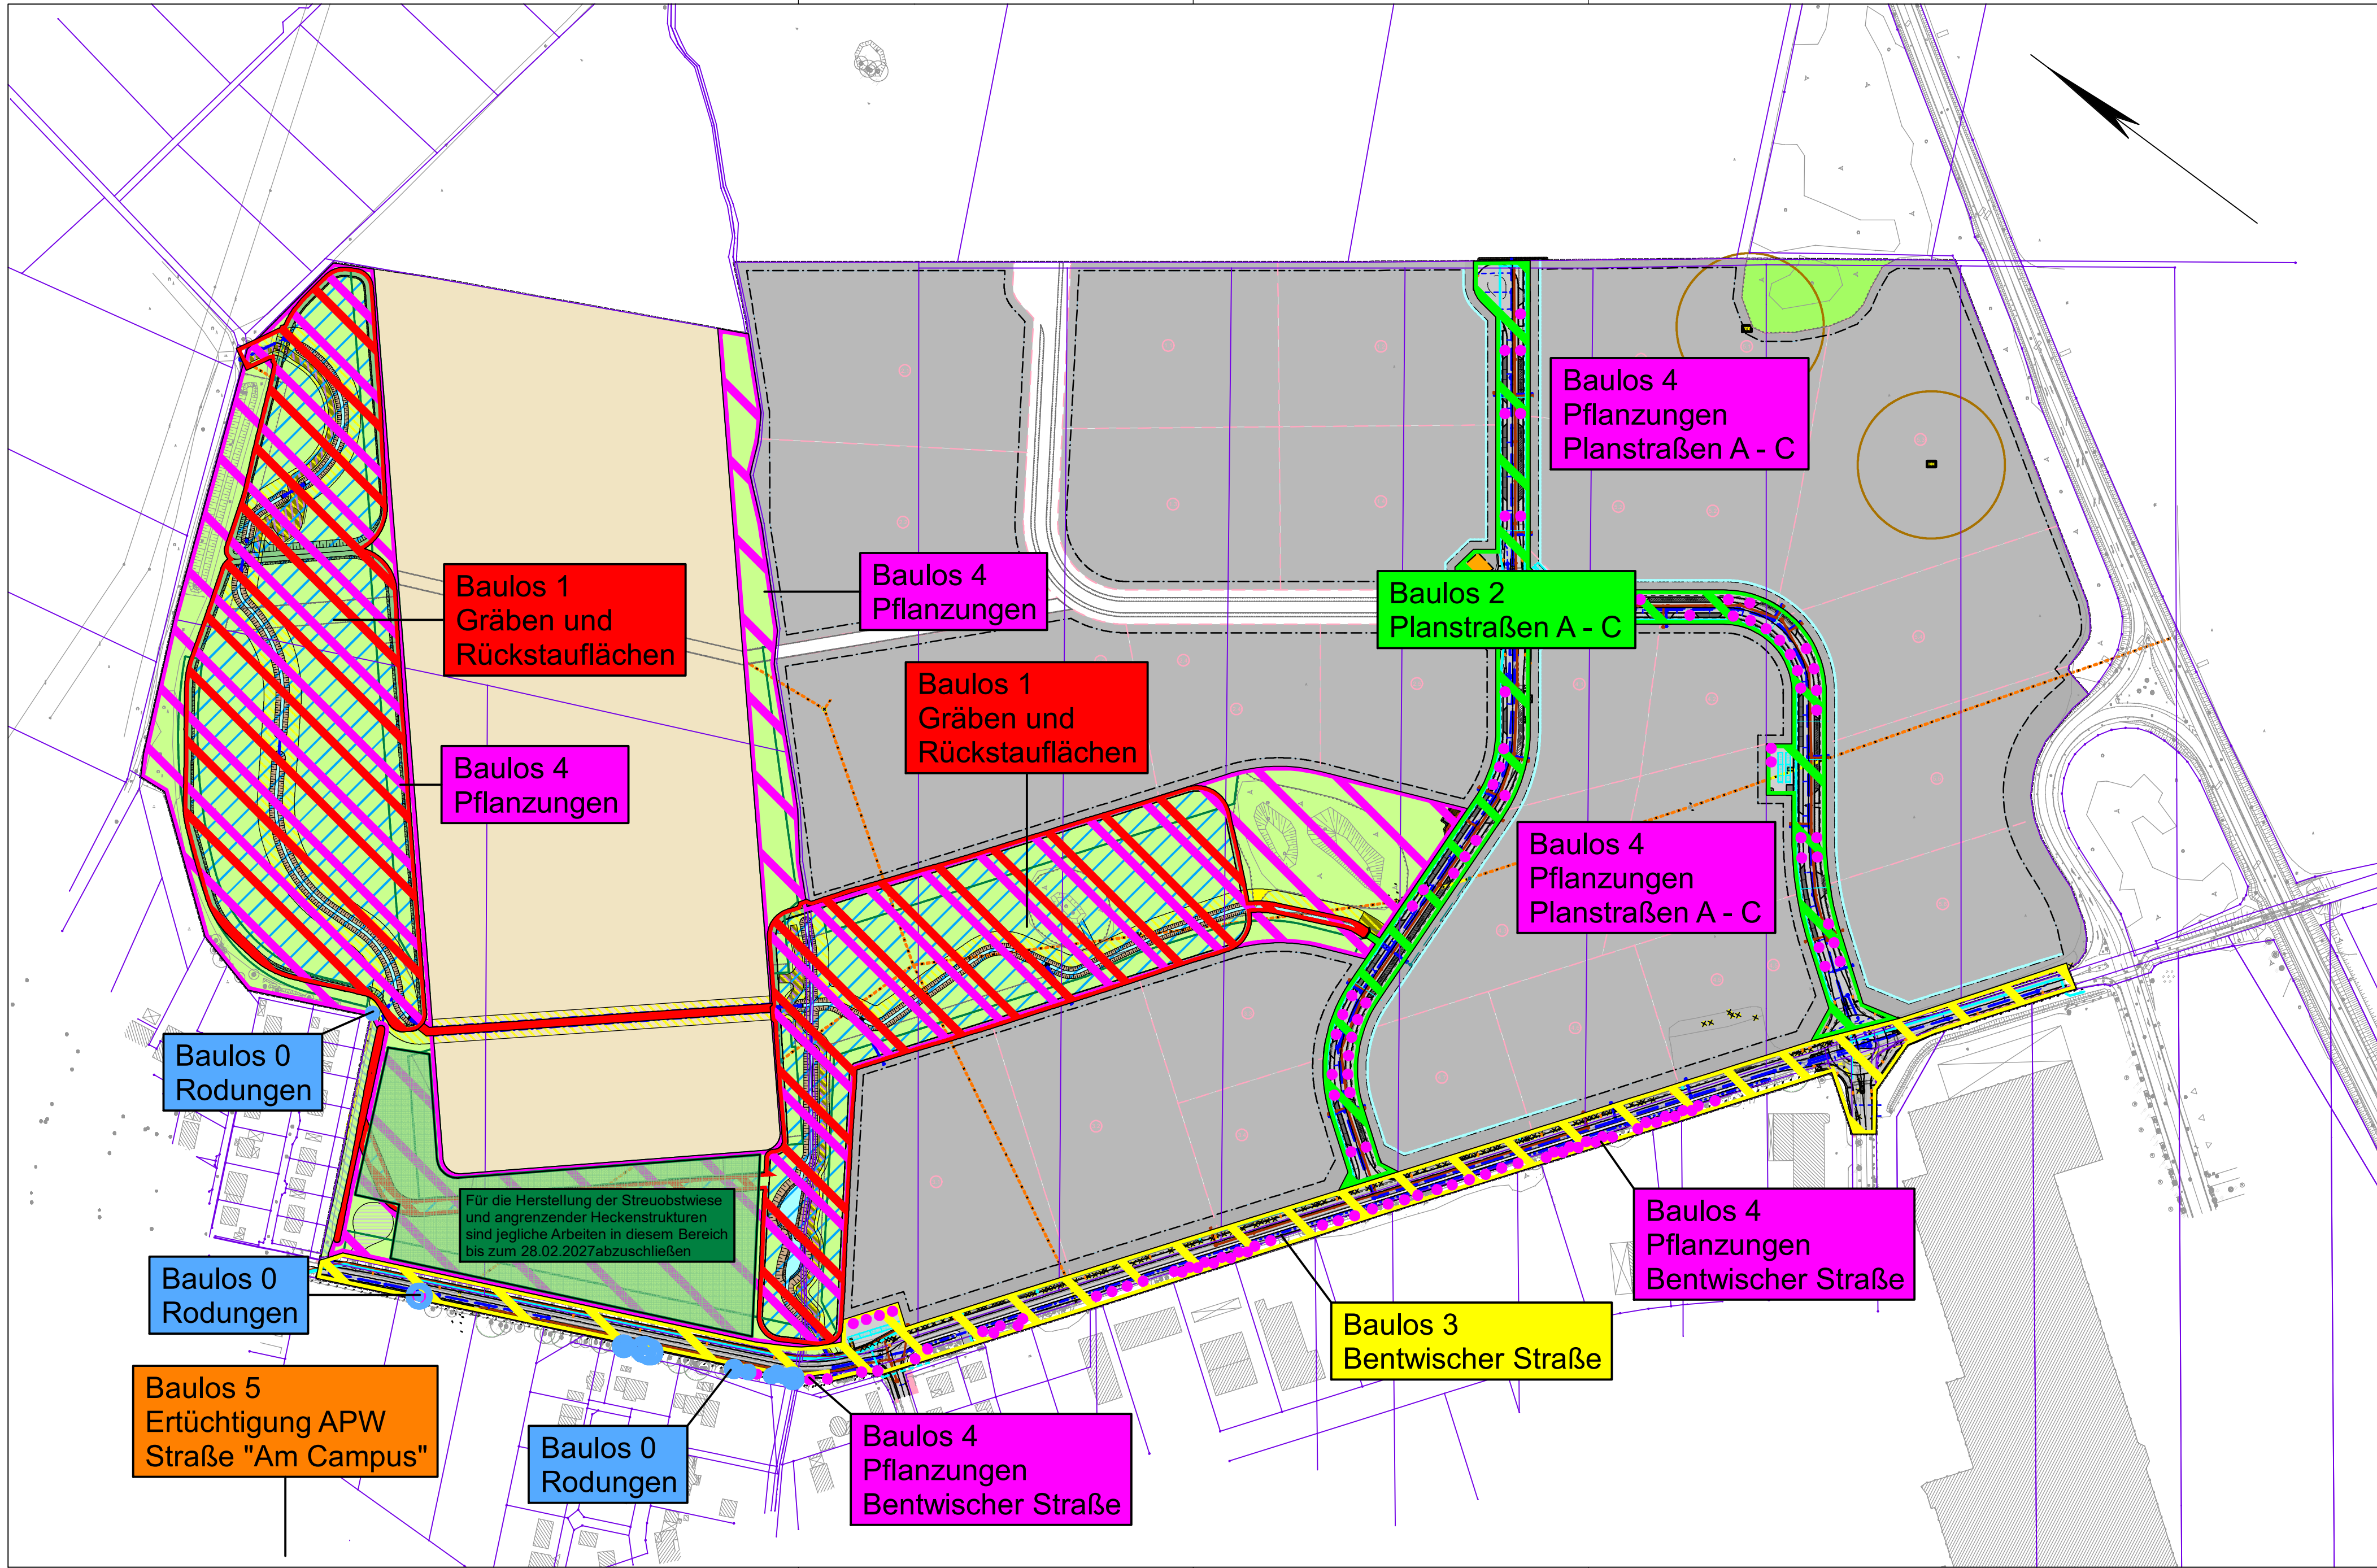

ZEICHENERKLÄRUNG

Bauphasen

- Baulos 0 - Rodungen
- Baulos 1 - Gräben und Rückstauf Flächen
- Baulos 2 - Planstraßen A - D
- Baulos 3 - Bentwischer Straße
- Baulos 4 - Pflanzungen
- Baulos 5 - Ertüchtigung APW Straße "Am Campus"



IBVM GmbH
Sitz Marlow
Allerstorfer Ch. 3 b
18337 Marlow

038221 1430-0
www.ib-vm.de
info@ib-vm.de

IBVM GmbH
NL Rostock
Hansestraße 21
18182 Bentwisch

	Datum	Name
bearbeitet	07/2026	KSC/CSC
gezeichnet	07/2026	WHE
geprüft	07/2026	SHA



Gemeinde Bentwisch
über Bentwisch GmbH
Hansestraße 21
18182 Bentwisch

	Datum	Name
gesehen		
geprüft		

1	Zwischentermin Herstellung Fläche für Streuobstwiese und angrenzende Heckenstruktur	13.08.2026	KSC/HLA
Nr.	Art der Änderung	Datum	Zeichen

AUSSCHREIBUNGSUNTERLAGE

Straße / Abschn.-Nr. / Station:

PROJIS-Nr.: 40161

Unterlage / Blatt-Nr.: 16.4 / 1
Übersichtslageplan
Baulose
Maßstab: 1:2500

Industrie- und Gewerbestandort Bentwisch
B-Plan 20 Großgewerbegebiet Bentwisch

Grundplan hergestellt:

Vermessungsbüro Hansch & Bernau
Talliner Straße 1
18107 Rostock

Aufnahme: 08/2016
04/2024

Feldvergleich: -

Kataster: ALKIS

Lagesystem: ETRS 89 / UTM zone 33

Höhensystem: DHHN 2016 in m NHN