


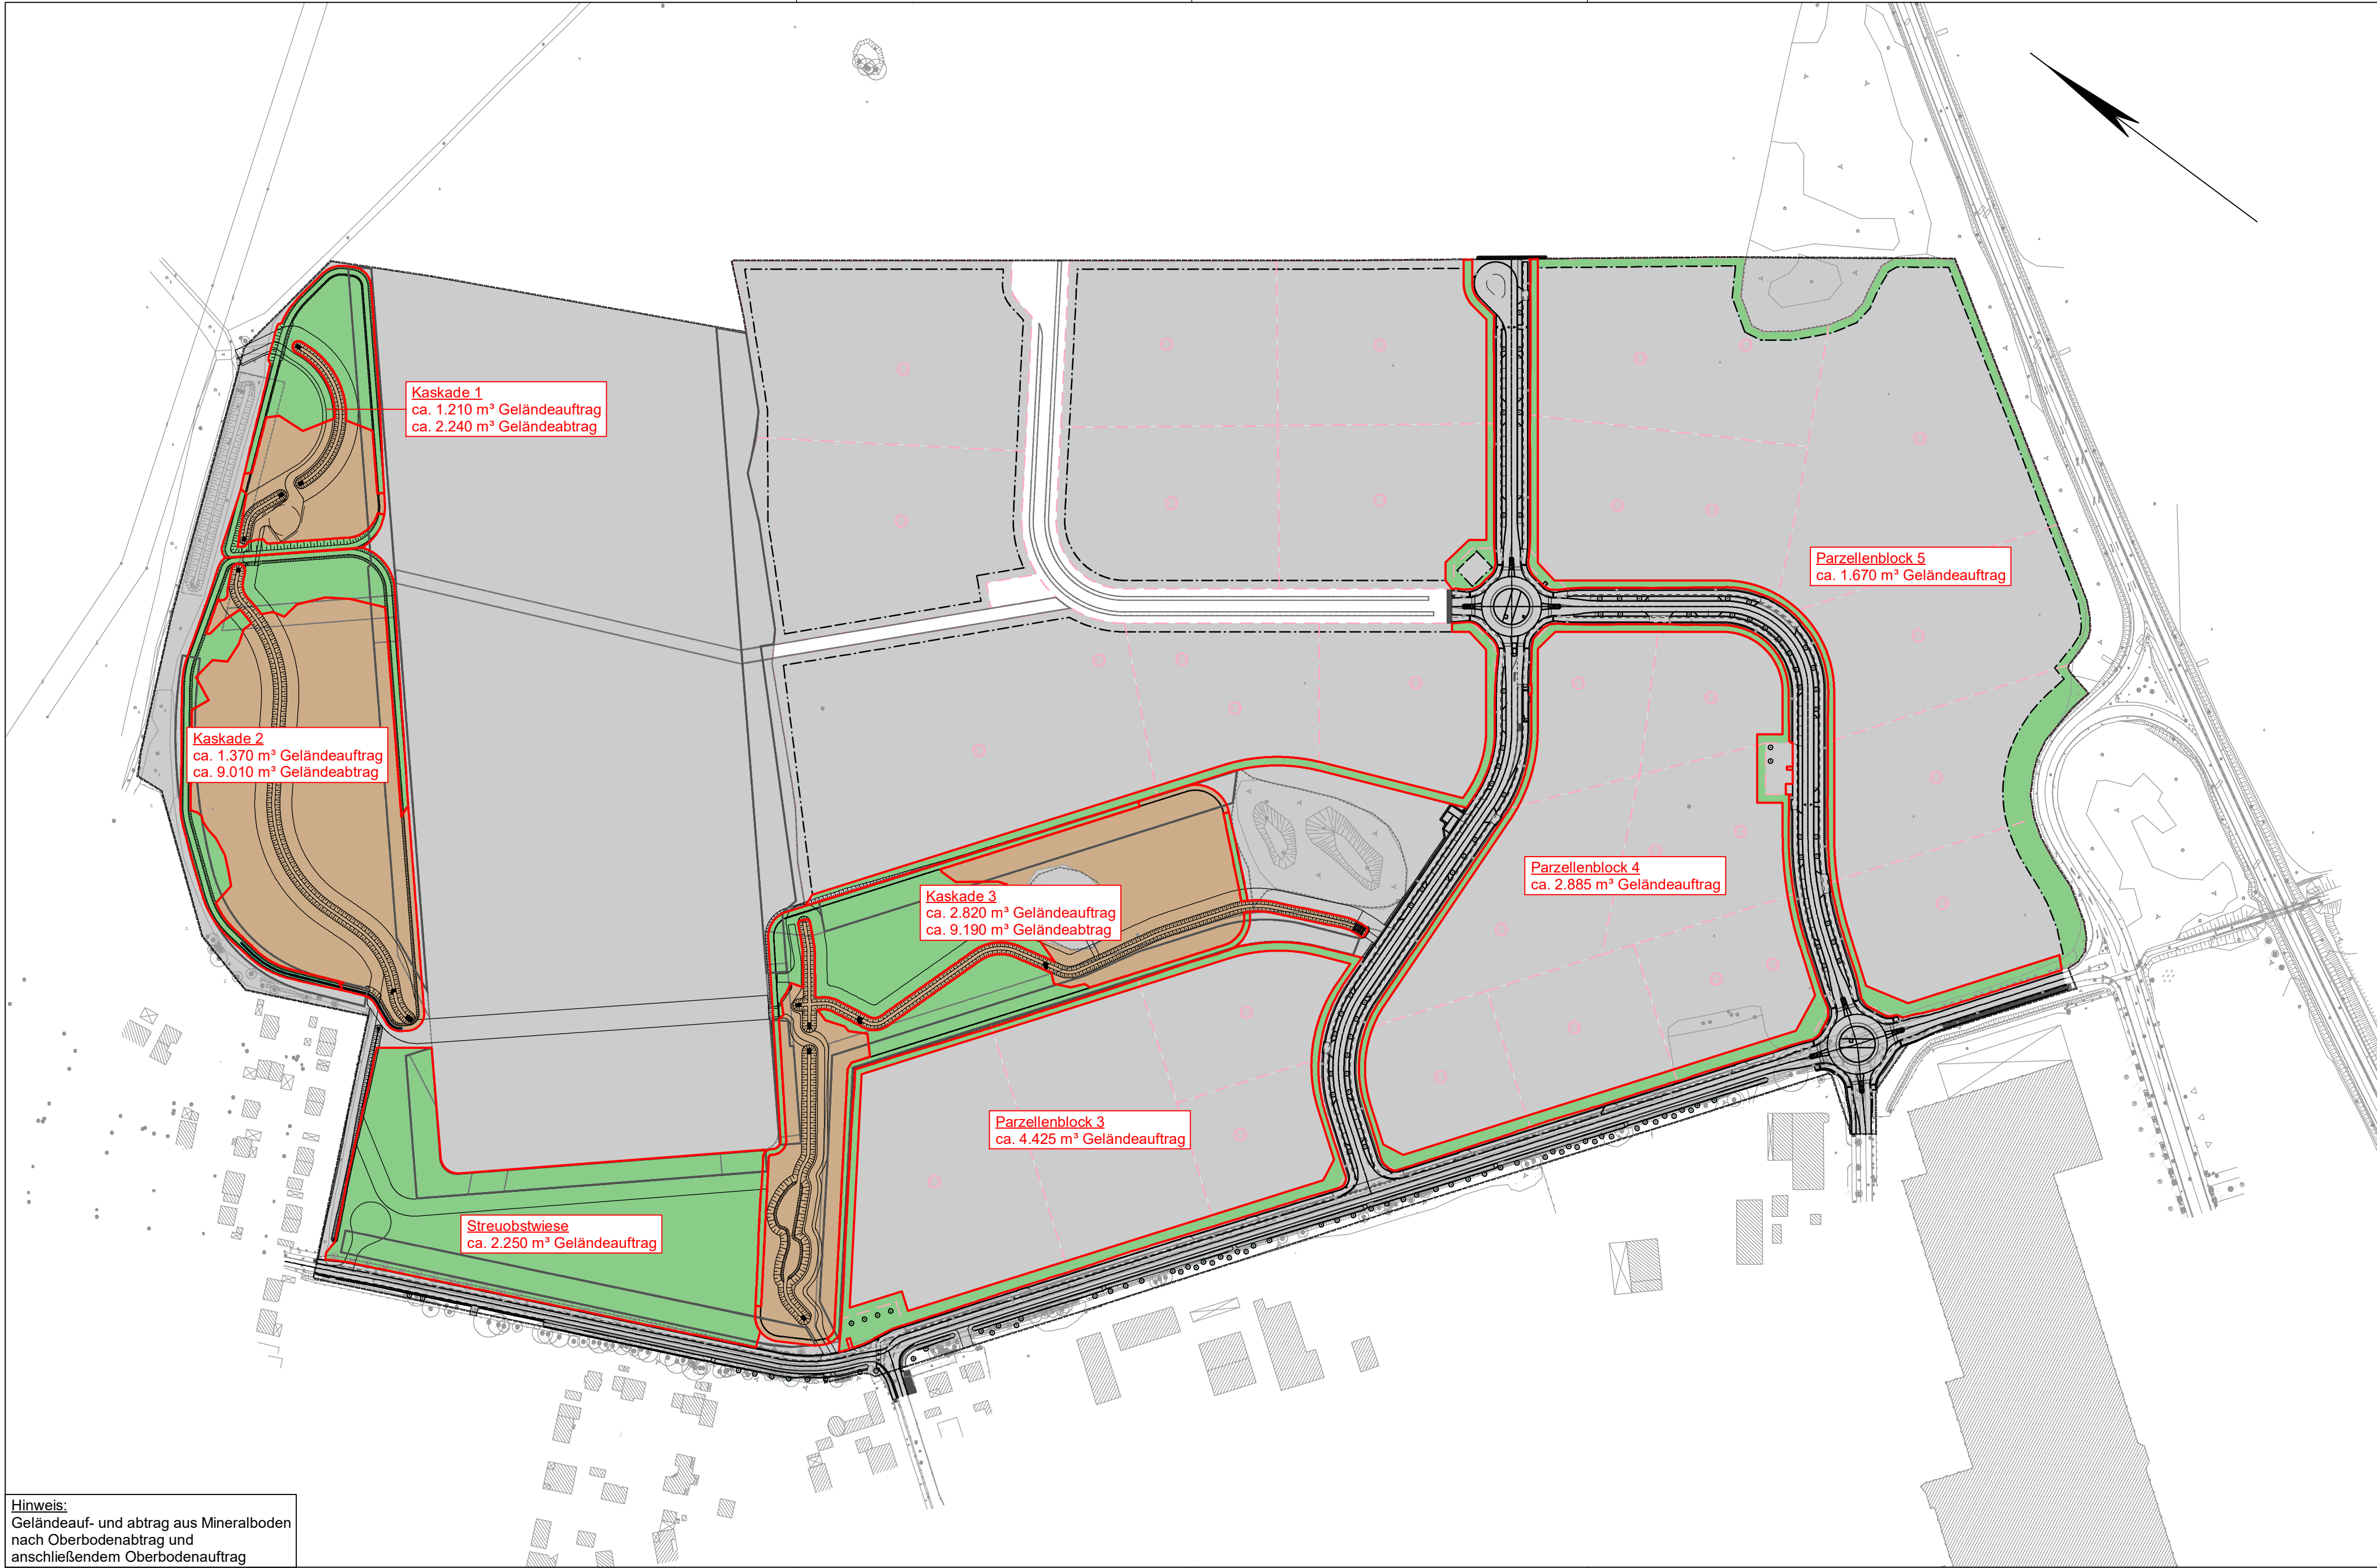

Hinweis:
Geländeauf- und abtrag aus Mineralboden
nach Oberbodenabtrag und
anschließendem Oberbodenauftrag

ZEICHENERKLÄRUNG

Planung

Geländeauftrag

Geländeabtrag

Verkehrs- / Grün- / Parzellen- / Ackerflächen ohne Geländeprofilierung

IBVM

GESELLSCHAFT BERATENDER INGENIEURE

IBVM GmbH
Sitz Marlow
Allerstorfer Ch. 3 b
18337 Marlow

038221 1430-0
www.ib-vm.de
info@b-vm.de

IBVM GmbH
NL Rostock
Hansestraße 21
18182 Bentwisch

bearbeitet
gezeichnet
geprüft

Datum
07/2026
07/2026
07/2026

Name
KSC/CSC
WHE
SHA

Gemeinde Bentwisch
über Bentwisch GmbH
Hansestraße 21
18182 Bentwisch

gesehen
geprüft

Datum

Name

Nr.

Art der Änderung

Datum

Zeichen

AUSSCHREIBUNGSUNTERLAGE

Straße / Abschn.-Nr. / Station:

PROJIS-Nr.: 40161

Unterlage / Blatt-Nr.: 16.7 / 1
Übersichtslageplan
Geländeprofilierung

Maßstab: 1:2500

Industrie- und Gewerbestandort Bentwisch
B-Plan 20 Großgewerbegebiet Bentwisch

Grundplan hergestellt:
Vermessungsbüro Hansch & Bernau
Talliner Straße 1
18107 Rostock

Aufnahme: 08/2016
04/2024

Feldvergleich: -

Kataster: ALKIS

Lagesystem: ETRS 89 / UTM zone 33

Höhensystem: DHHN 2016 in m NHN

Projekt: 40161_AP / Date: 1607_40161_Übersichtslageplan_Geländeprofilierung_01.PLT / Objekt: 1607_40161_Übersichtslageplan_Geländeprofilierung_01 / 29.07.26 kh

CARD