


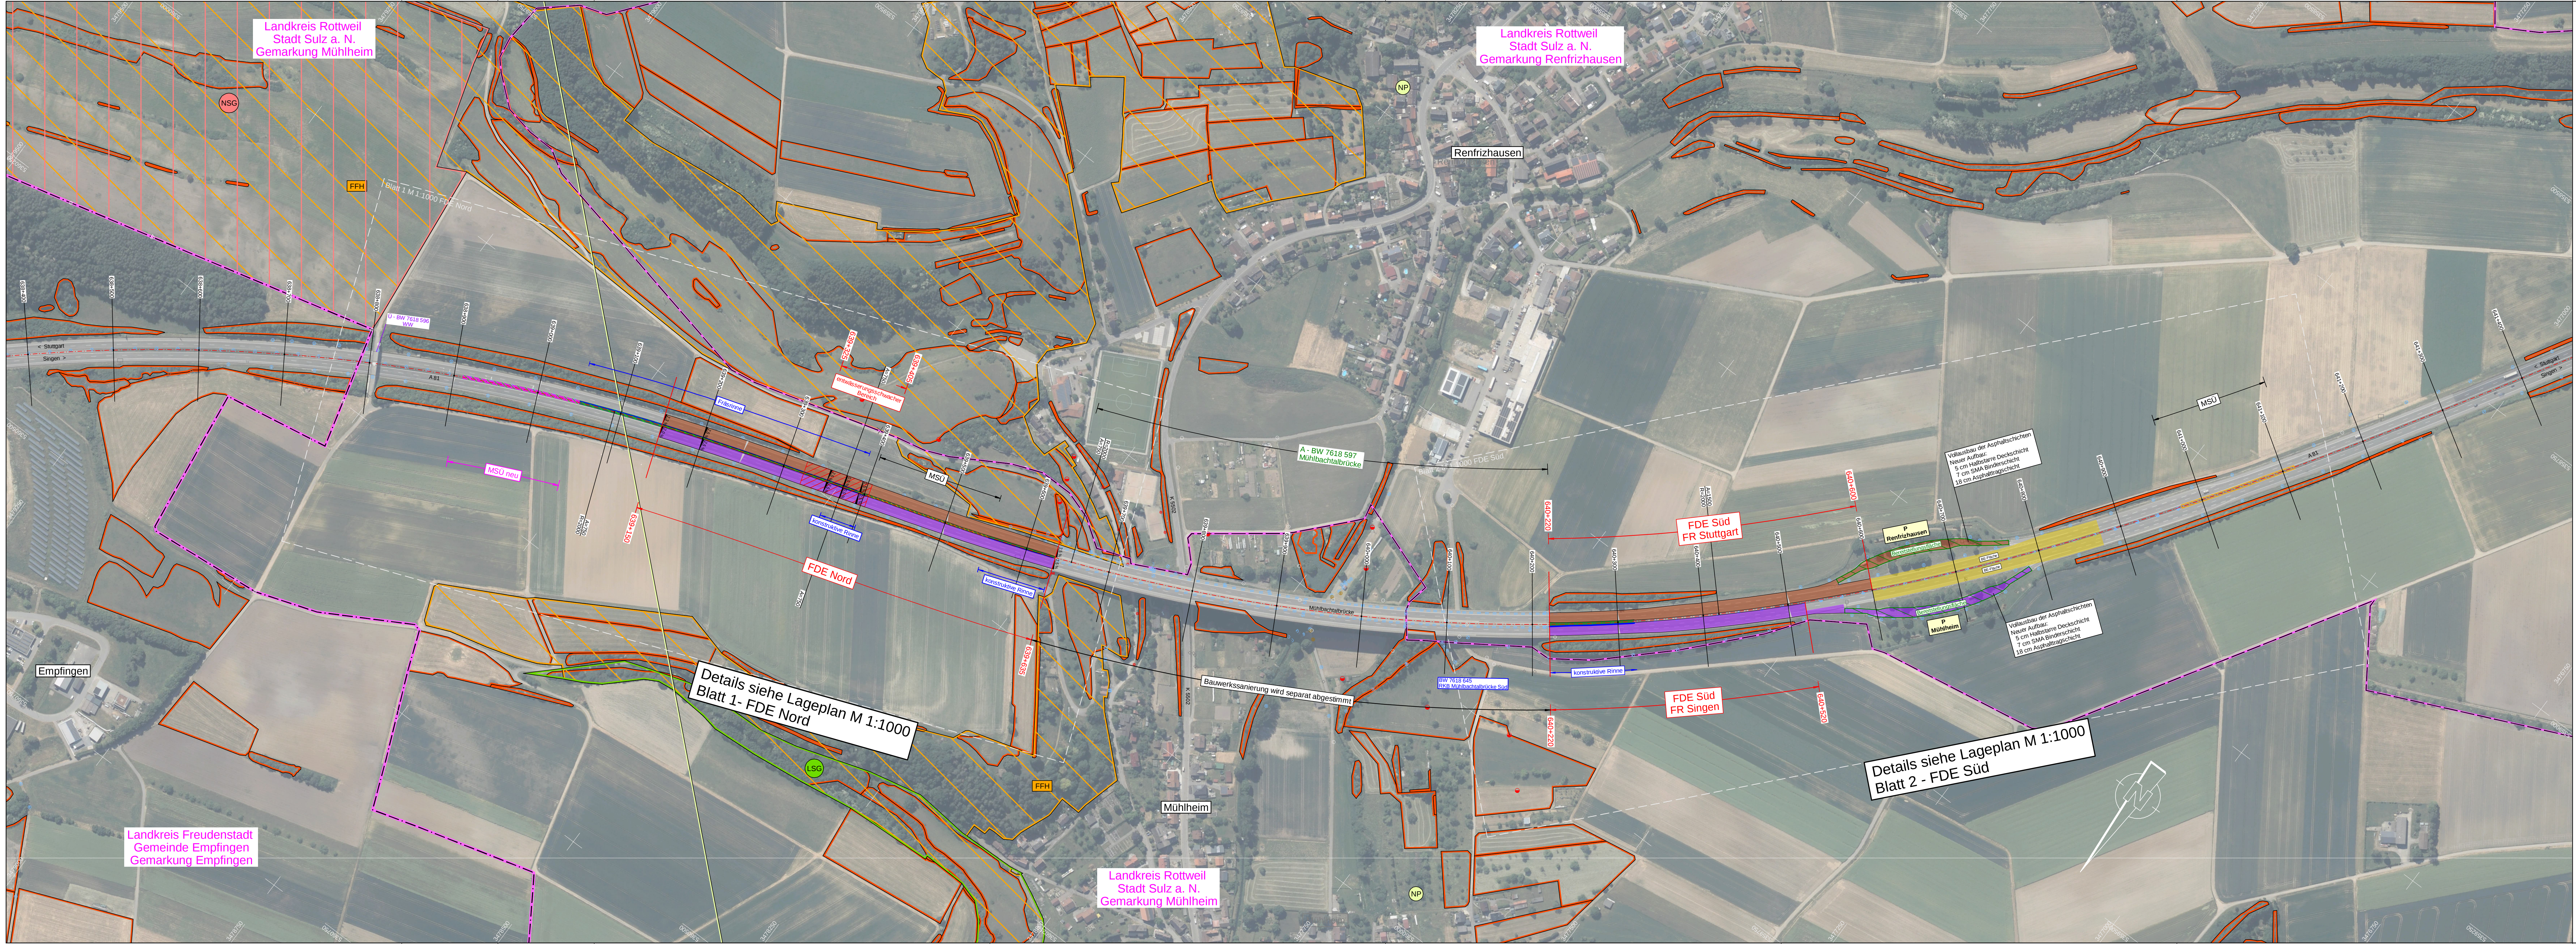

Zeichenerklärung

Lageplan

MSU neu - Bauphase 0-2

Mittelstreifen befestigen - Bauphase 1

Fahrtbahn FR Singen - Bauphase 2

Fahrtbahn FR Stuttgart - Bauphase 3

Baustelleneinrichtung und Lagerfläche

bestehende Querneigung

geplante Querneigung

Entwässerungsschwacher Bereich

best. Mittelstreifenüberfahrt

gepl. Mittelstreifenüberfahrt

gepl. Kanalerneuerung im Mittelstreifen

Schutzgebiete Natur und Landschaft

FFH

Landesschutzgebiet

NSG

NP

FFH-Gebiet

Naturschutzgebiet

Naturpark

geschütztes Biotop

Wasserschutzgebiet - nicht vorhanden

Bestand

A

U

RKB

BW-Nr.

BW-Nr.

BW-Nr.

A-Bauwerk

Überführungs-Bauwerk

Regenklärbecken

P Name

Parkplatz

Gemarkungsgrenze

Kreisgrenze

(Büro, Name und Anschrift)	bearbeitet	Datum	Name
	freigegeben	Datum	Name
	(Raum für Projekt-Nr.)		

Die

Autobahn

Südwest

bearbeitet

03-2026

VEH

freigegeben

Projekt-Nr.

A.04814.00

Nr.	Art der Änderung	Datum	Zeichen

Lagesystem	Gauß-Krüger	Stand Kataster	
Höhensystem	DHHN2016	Stand Vermessung	2024/2025

AUSFÜHRUNGSPLANUNG

Die Autobahn GmbH des Bundes

Straße: A 81 Stuttgart - Singen

Betriebskilometer: 638+910 - 640+600

Streckenabschnitt: VNK7618 0500 - NNK 7617 0500

Station: 1.019 - 2.709

Unterlage / Blatt-Nr.: 3 / 1

Übersichtslageplan

Maßstab: 1 : 2500

A 81

BW1 Mühlbachtalbrücke

BW 7618 597

FDE Nord + Süd

Aufgestellt:

Niederlassung Südwest

Außenstelle Freiburg

Freiburg, den

Freiburg, den

Zur Ausführung freigegeben:

Niederlassung Südwest

Außenstelle Freiburg

Freiburg, den

Geobasisdaten © Landesamt für Geoinformation und Landentwicklung Baden-Württemberg, Bundesamt für Kartographie und Geodäsie BKG

Geodaten: Landesportal für Umwelt, Messungen und Naturschutz Baden-Württemberg

Datum: 31.03.26 Blattschritt: M2500_BldProjekt_A081_631-642_Mühlbachtalbrücke_VEH_nu

Datum: 05_U03_P01_OLPLT