



Legende

 


geplantes PV-Modul

 

zukünftig erweiterbares PV-Modul

Klemmhaltungen zwischen und am Ende der PV-Module

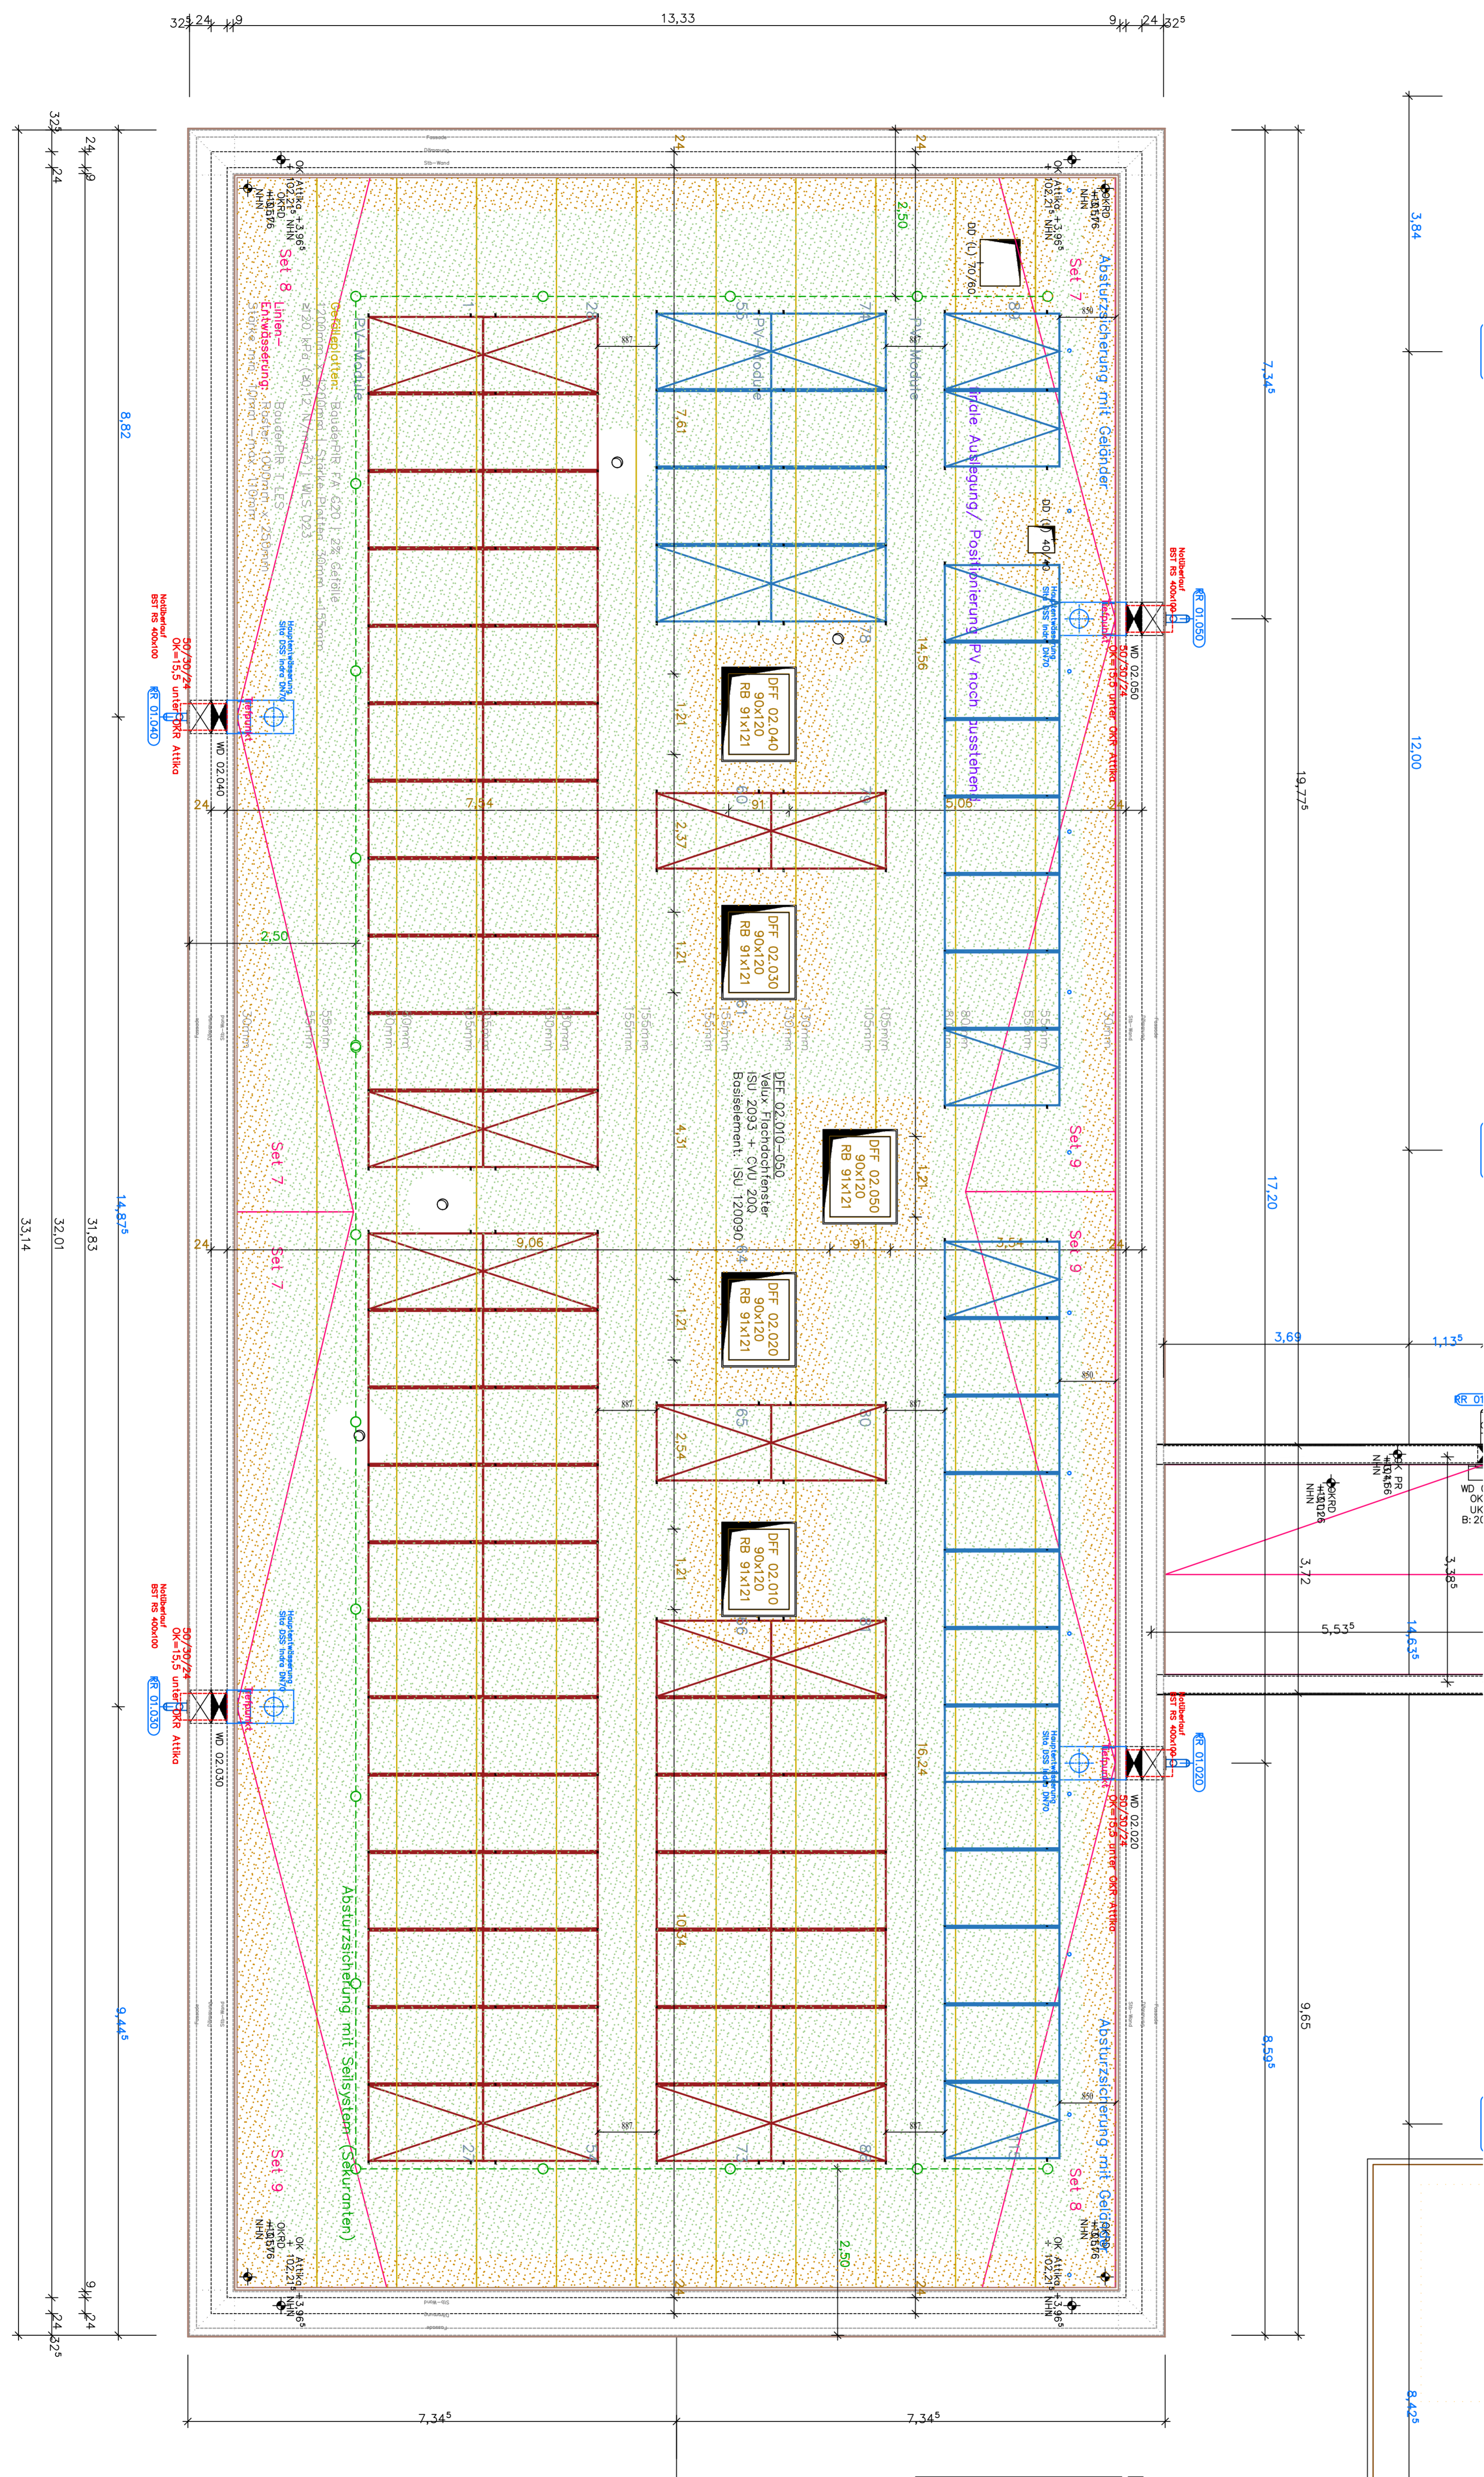

AM Osnabrück
Erweiterung Betriebsgebäude
#Neubau Sozialräume

Platzhalter
Lageplanausschnitt mit Markierung des Projektes

OKFF EG = ± 0,00 = 98,20m NHN

AM Osnabrück
Lüstringer Straße 39
49143 Osnabrück-Bissendorf

Gemarkung: Natbergen
Flur: 5/24
Flurstück: 3
Objekt-Nr.: A-07197-00

Bundesrepublik Deutschland
vertreten durch die
Die Autobahn GmbH des Bundes
Niederlassung Westfalen
Geschäftsbereich Betrieb und Verkehr
Abteilung C4 – Hochbau und Gebädemangement
Otto-Kraft-Platz 8, 59065 Hamm

GEBAUDE	TRAGWERK	Photovoltaik	LÜFTUNG	ELEKTRO/SCHUTZ	VERMESSUNG

Ausführungsplanung
Photovoltaik

Grundriss Dachansicht
Neubaugebäude

Maßstab: 1:50
Datum: 02.10.2024
OBJEKT NR.: A-07197-00

PLAN-NR.	INDEX - PLANSTAND
2301-AP-DA-PV	0 - 19.11.2024

Urt.	Rev.-Nr.	Bezeichnung	Datum	Verf.	Werk.
00	00	Pionierstellung	02.10.2024		
00	01	Anpassung an Abstimmung	19.11.2024		