




Ansicht von der
Fahrbahn aus
M.: 1:100

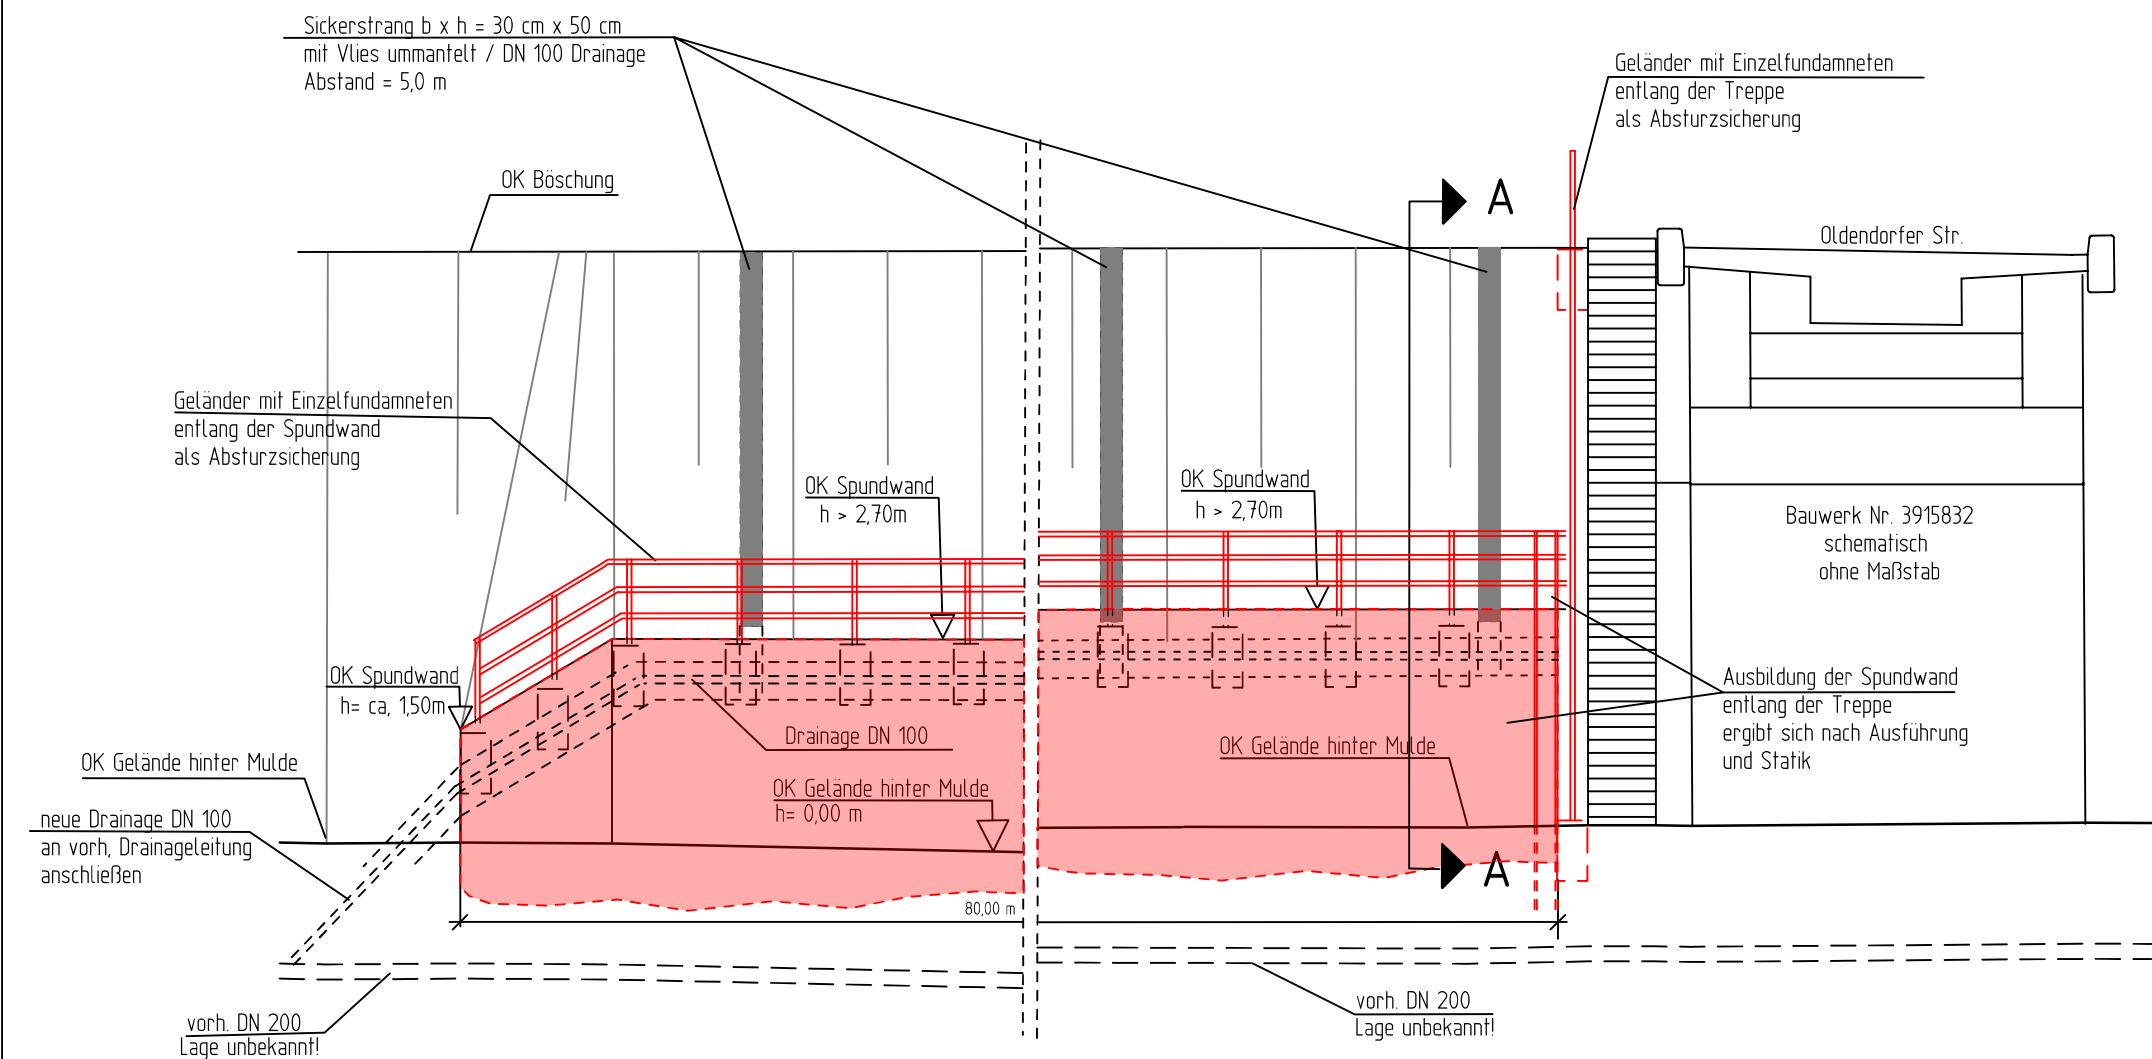


Schnitt A-A
M.: 1:100

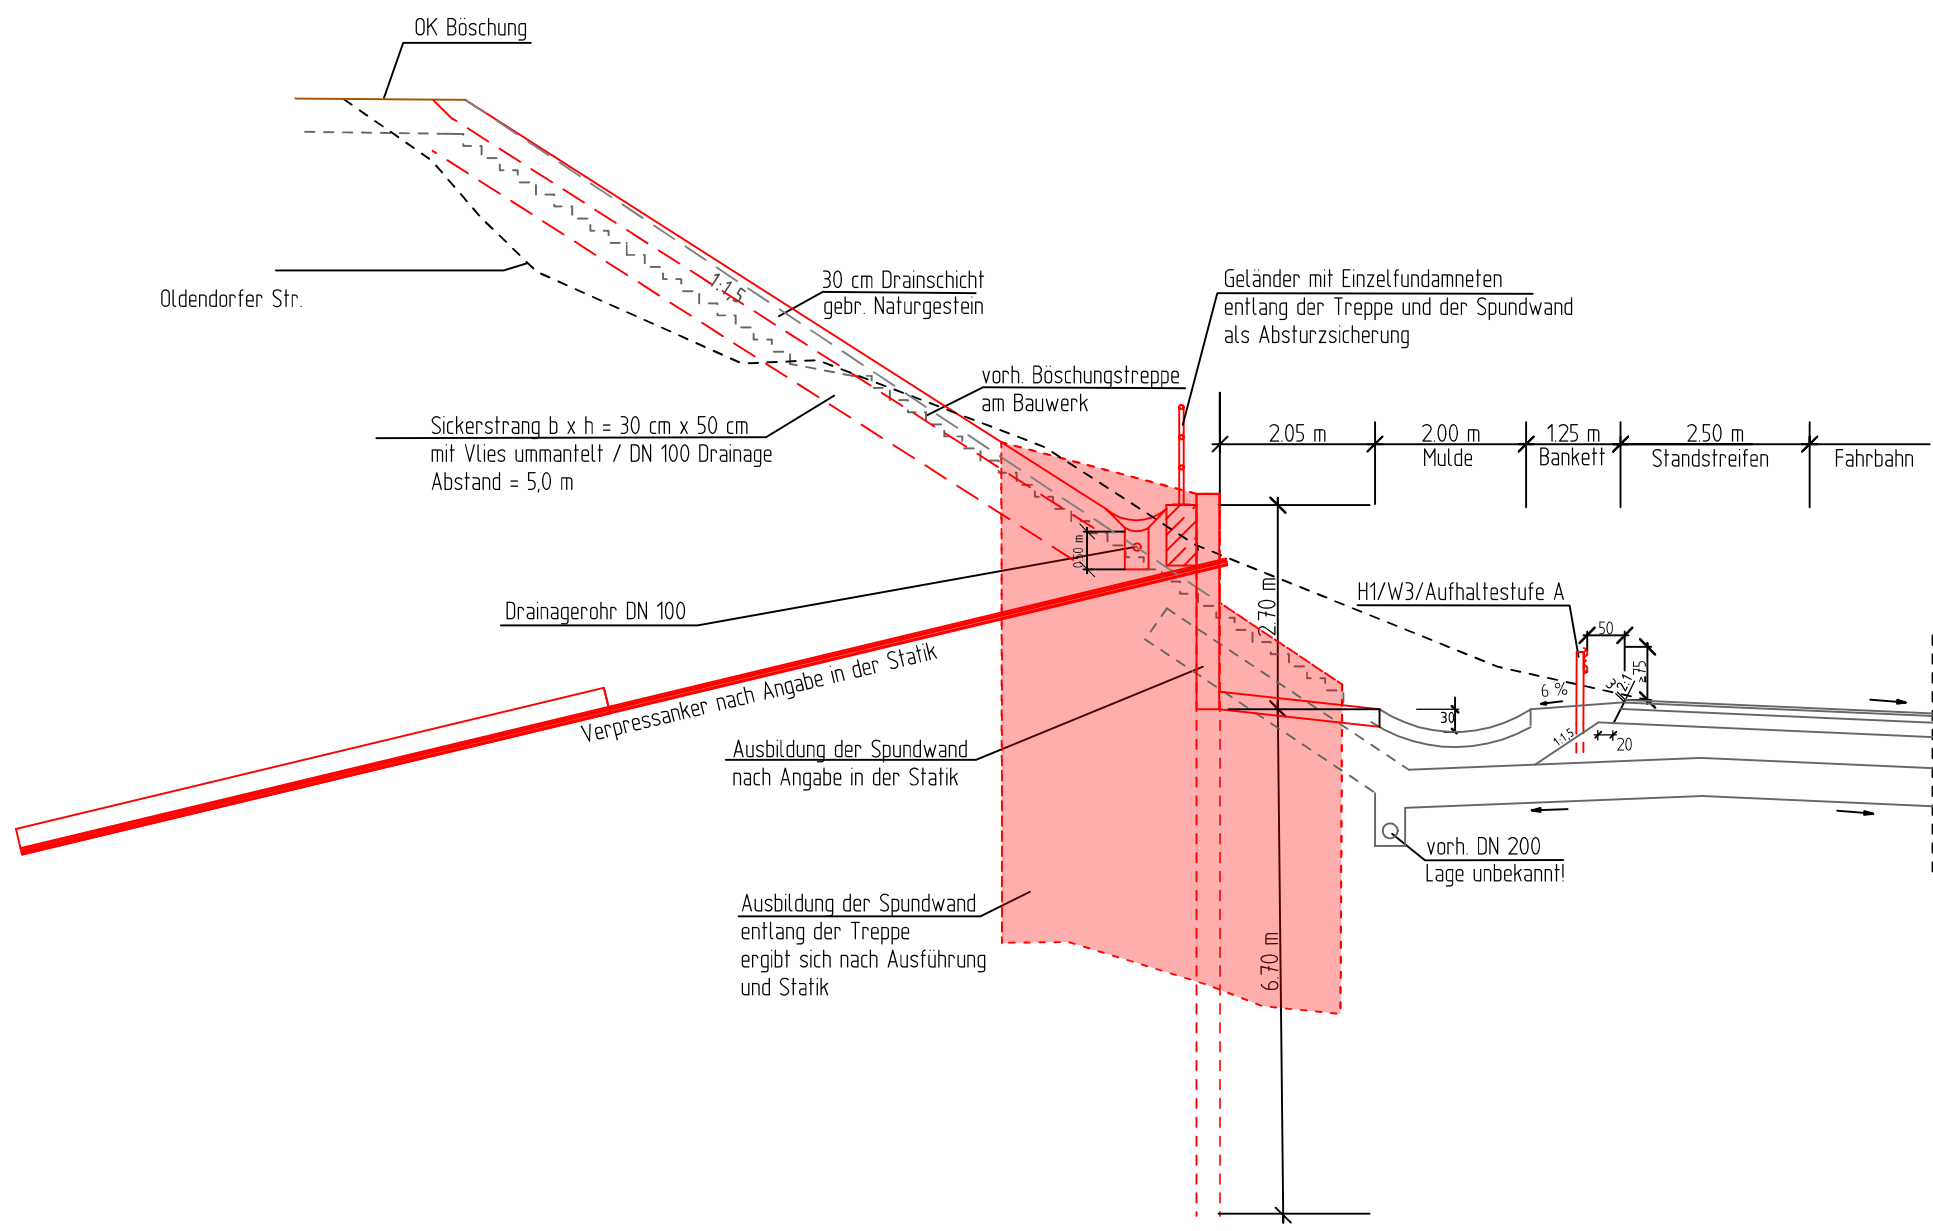

Lageplan
M 1:500

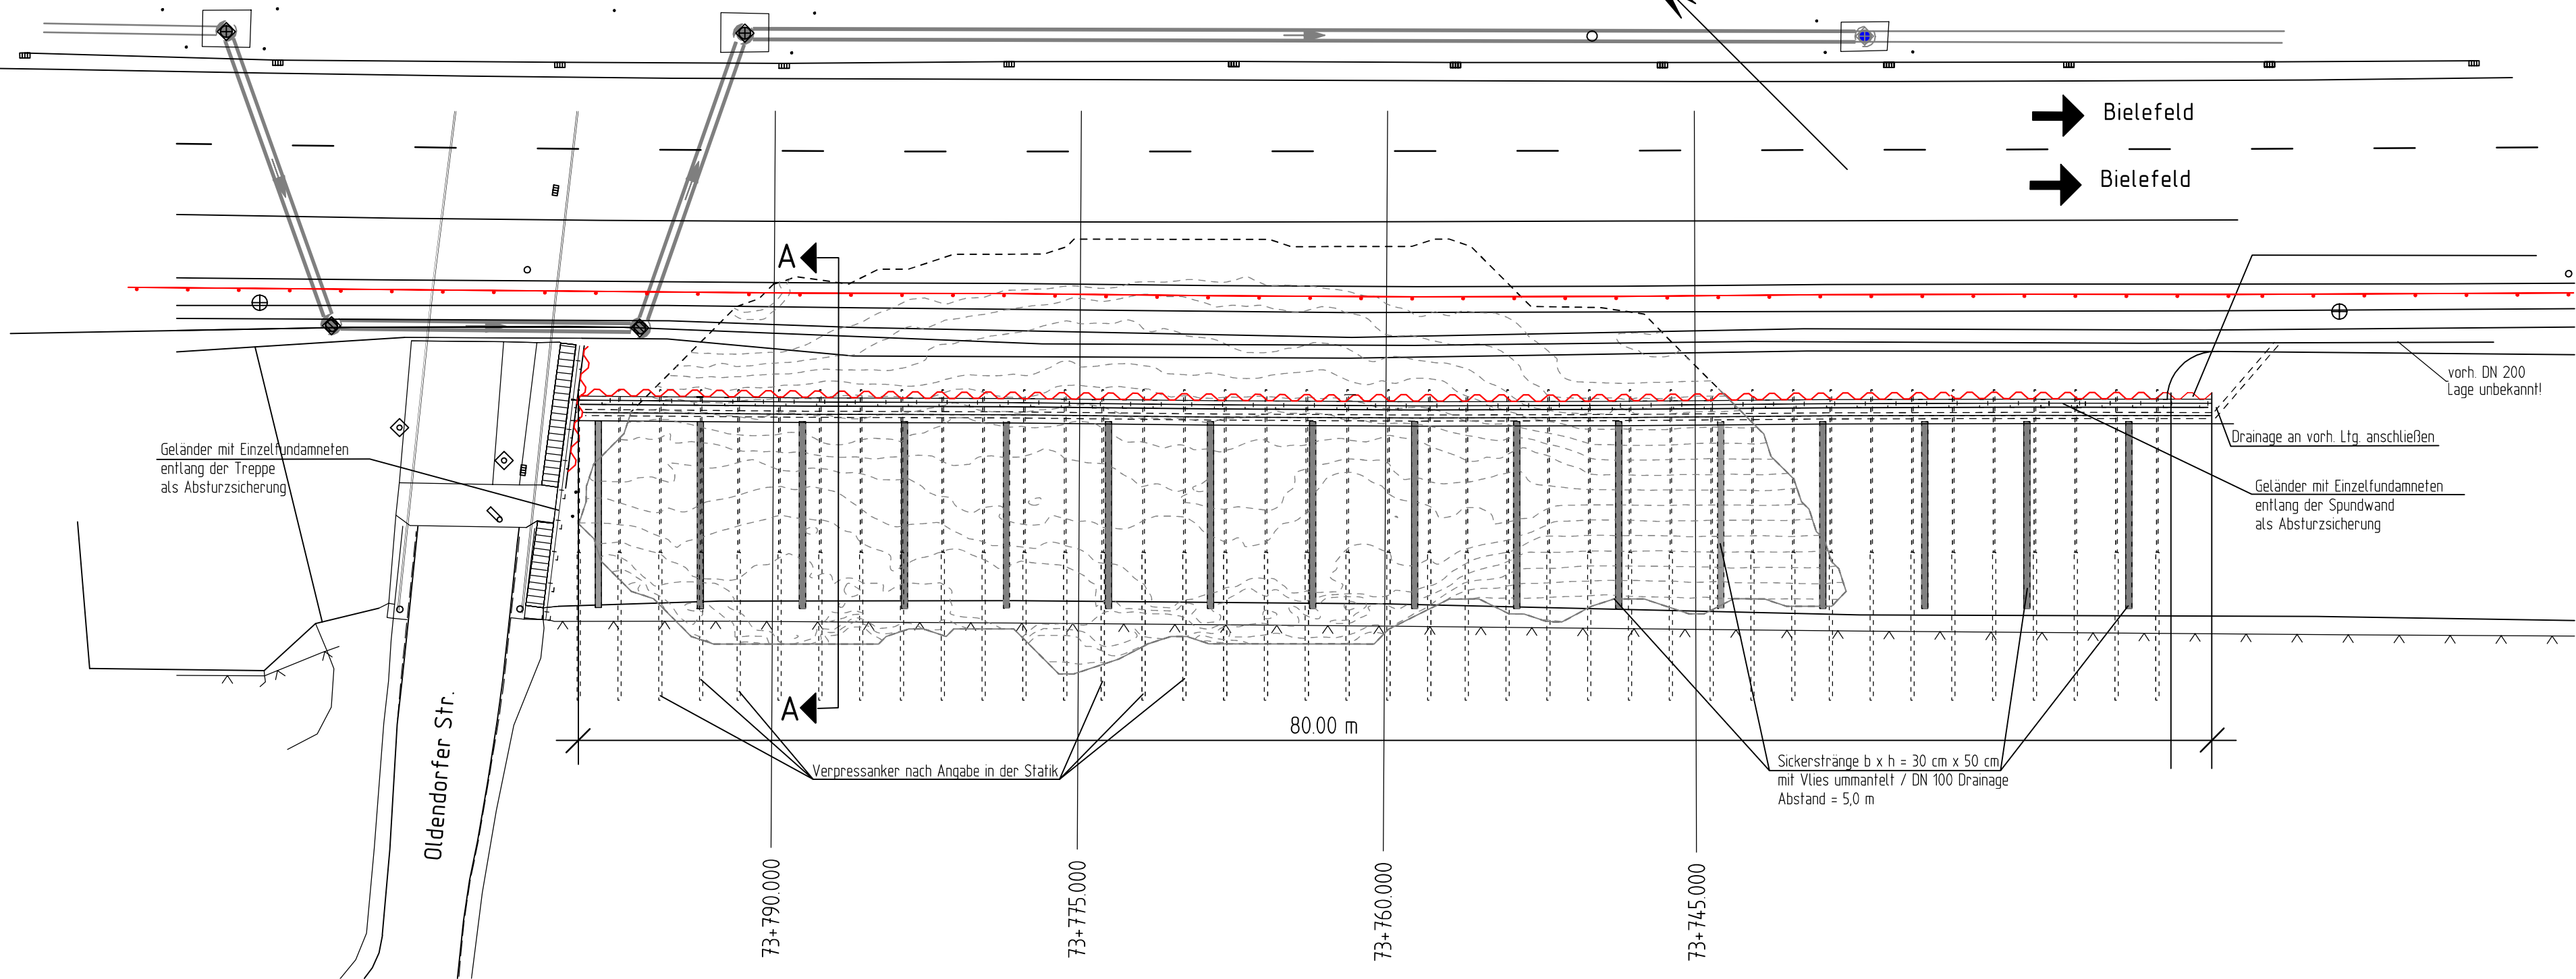

- Gelände Böschungsrutsch
— Bestand
— neu
■ Spundwand , Ausbildung nach Ausführung und Statik

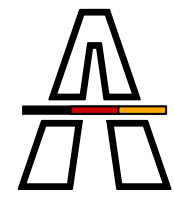

**Die
Autobahn**
Niederlassung Westfalen
Lilienthalstraße 5, 59065 Hamm

bearbeitet Feldmann
gezeichnet Feldmann
Projekt-Nr. A.09614.00
km 74 Böschungsrutsch

Nr.	Art der Änderung	Datum	Zeichen

Lagesystem	Stand Kataster
Höhensystem	Bestandsvermessung

Die Autobahn GmbH des Bundes			Unterlage / Blatt-Nr.:
Straße	von NK / Abschnitt	nach NK / Abschnitt	Lageplan/Ansicht/Schnitt Skizze/Schema Böschungssicherung
A 33	3915 024/17	3916 062/17	
PROJIS-Nr.:			Maßstab: 1 : 250/100

**A33 Böschungsrutsch
zwischen
AS Borgholzhausen und der A S Halle (Westf.)
in Fahrtrichtung Bielefeld**

ca. Betr.-km 73+790 bis 73+740

Alle Maße und Höhenangaben sind vom Auftragnehmer verantwortlich zu prüfen!