


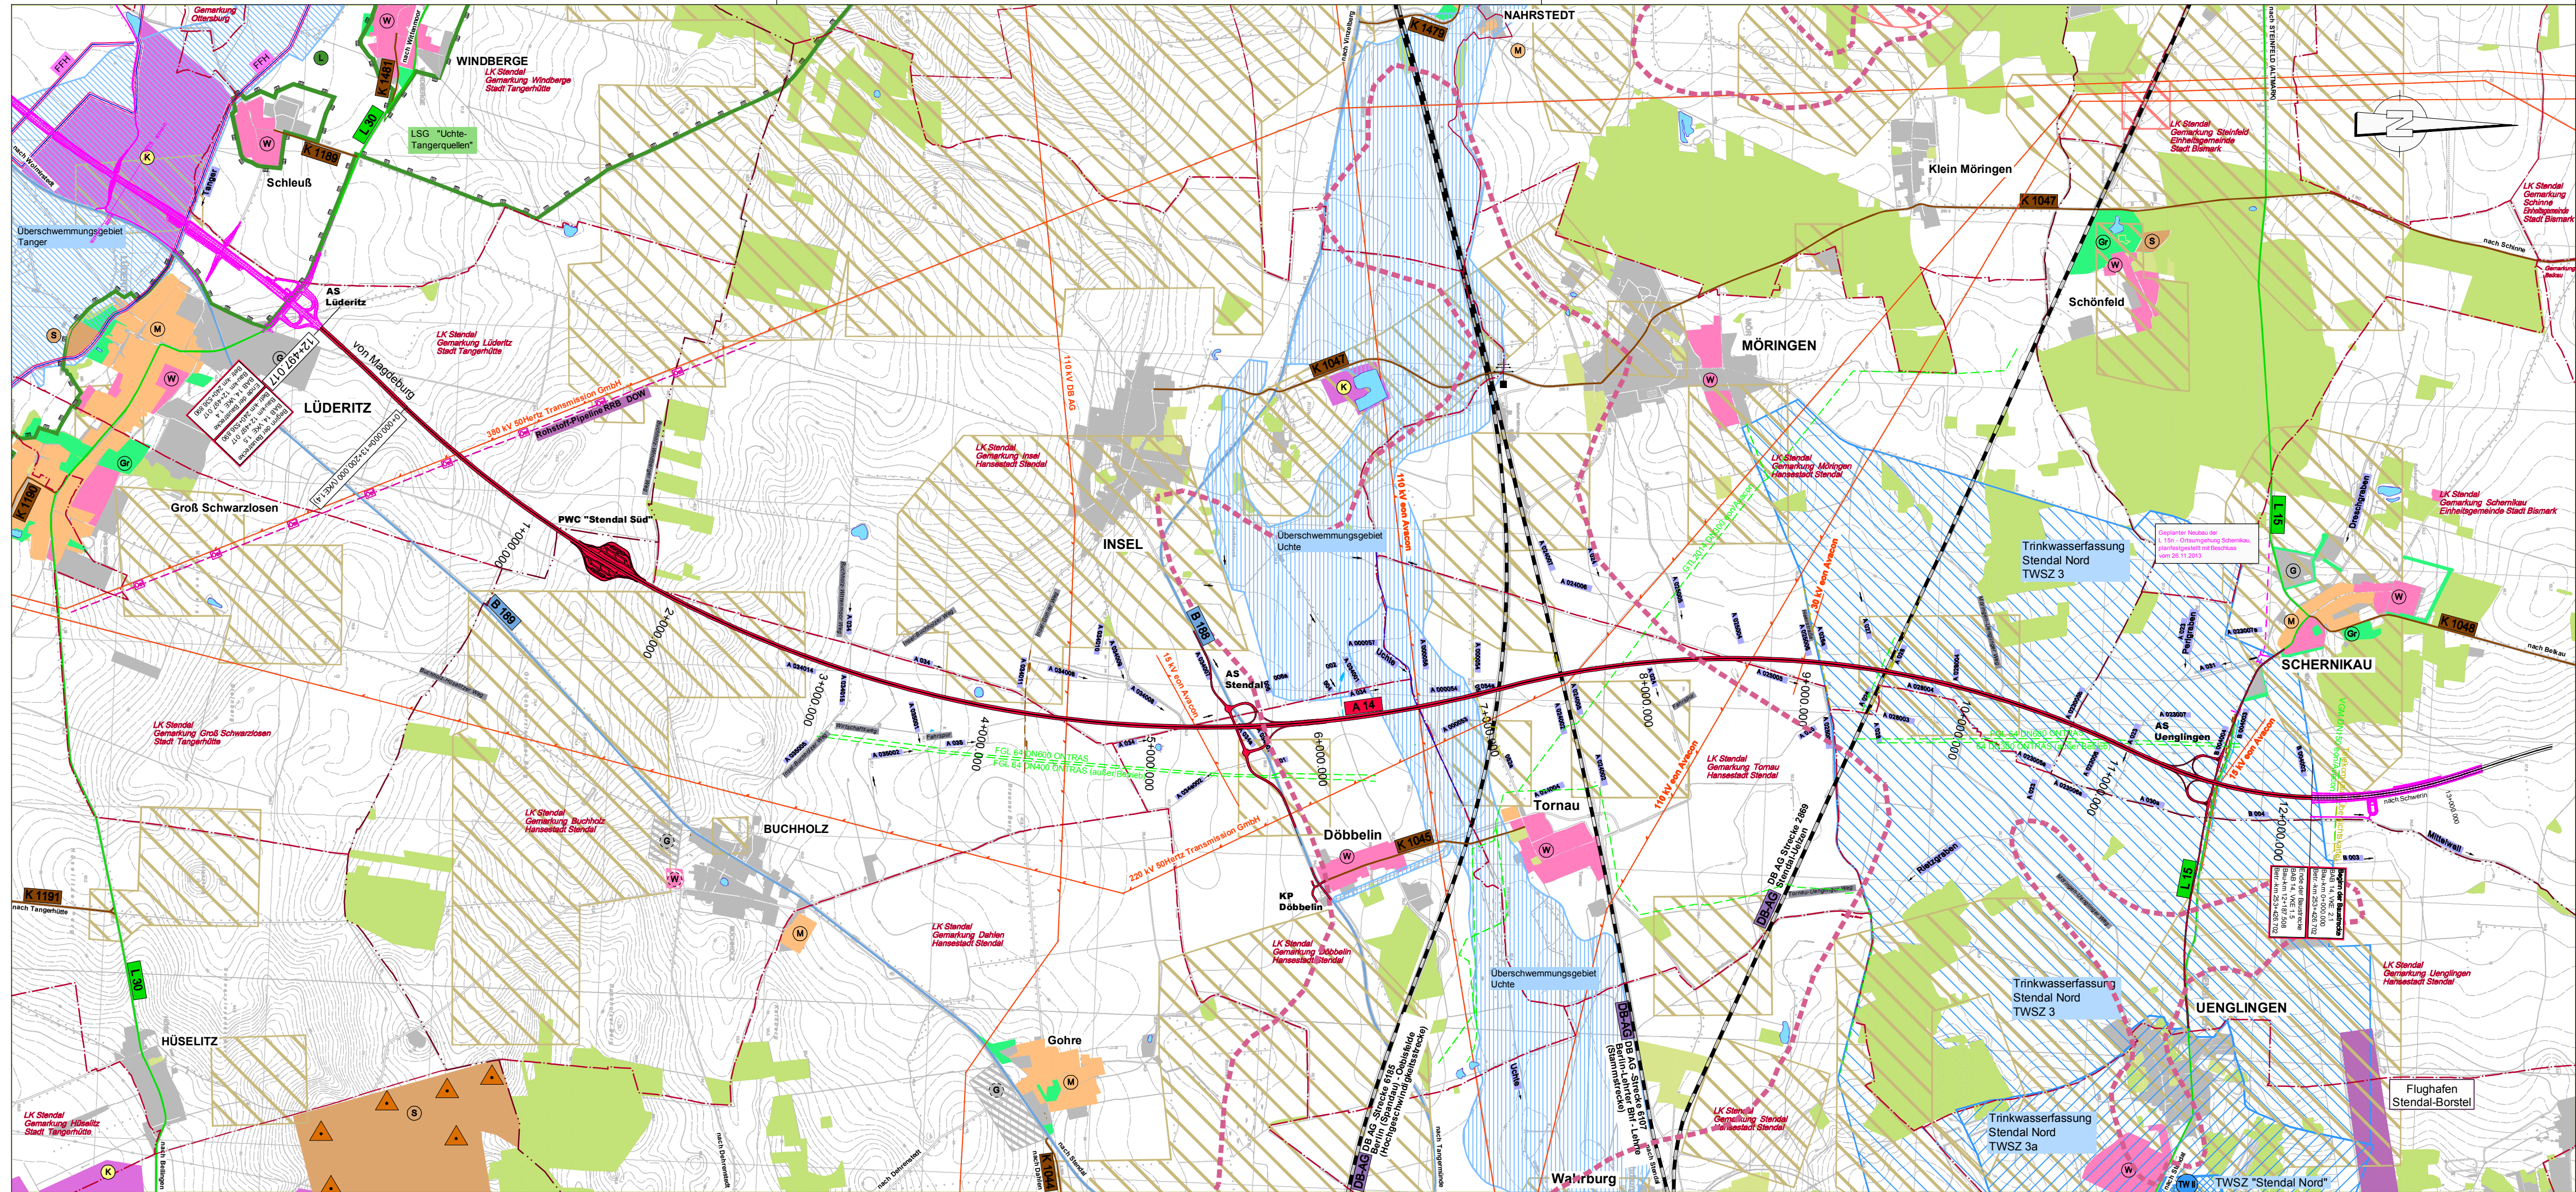

Zeichenerklärung

- Verkehrswege

  - B 188 Bundesstraße
  - L 15 Landesstraße
  - K 104 Kreisstraße
  - Bundesstraße gepl.
  - Landesstraße gepl.
  - Baumaßnahme
  - DB AG Bahnstrecke
  - Flugplatz/Landefläche

Sonstige

  - Freileitung Energie
  - Produktionsleitung
  - Ferngasleitung
  - Grenze Verwaltungsgemeinschaft
  - Gemarkungsgrenze
- Flächennutzung / Gebiete

  - W Wohnbauflächen, allgemeines Wohngebiet, Kleinsiedlungsgebiet
  - M Mischgebiet, Dorfgebiet
  - G Gewerbe-/Industriegebiet
  - S Sondergebiet
  - Gr Grünfläche
  - K Kies-/Sandabbaugebiet
  - Altlasten
  - Trinkwasserschutzzone I/II
- stehende Gewässer
  - Fließgewässer
  - Bezeichnung Fließgewässer / Graben
  - archäologisch relevante Flächen Quelle: LK 1, Gesamtplan 1, Archäologie, 16.02.2007
  - archäologische Flächen, kein Eintrag möglich (überlappende Gelände- und Karte)
  - Überschwemmungsflächen
  - Trinkwasserschutzzone 3a/3b, Vorschlag Quelle: LK Stendal, 1988, 31.05.2007
  - FFH-Gebiet linear
  - Landschaftsschutzgebiet
  - Muldenbereich aus Lageplanausschnitt LAGS vom 03.08.2011

Kartengrundlage:  
Darstellung auf Grundlage von Geobasisinformationen der VuKV Sachsen-Anhalt. Mit Erlaubnis des Landesamtes für Vermessung und Geoinformation Sachsen-Anhalt vom 27.03.2001 (Erlaubnis-Nr. LVernGeo/P/135/2001)  
Flächennutzung: übernommen aus den Bauleitplänen der Gemeinden bzw. eingetragen entsprechend vorgenommener Gebieteinstufung

| Nr. | Art der Änderung | Datum | Name |
|-----|------------------|-------|------|
|     |                  |       |      |

Unterlage Nr. 2.2

**Übersichtskarte**  
Lückenschluss BAB 14  
Magdeburg - Wittenberge - Schwerin  
VKE 1.5  
AS Luderitz (L 30) bis AS Uenglingen (L 15)

Maßstab 1 : 25.000

Aufgestellt: Halle, den 21.11.2014      gez. Breinig

Gesehen: