


Grundriss; M 1:100

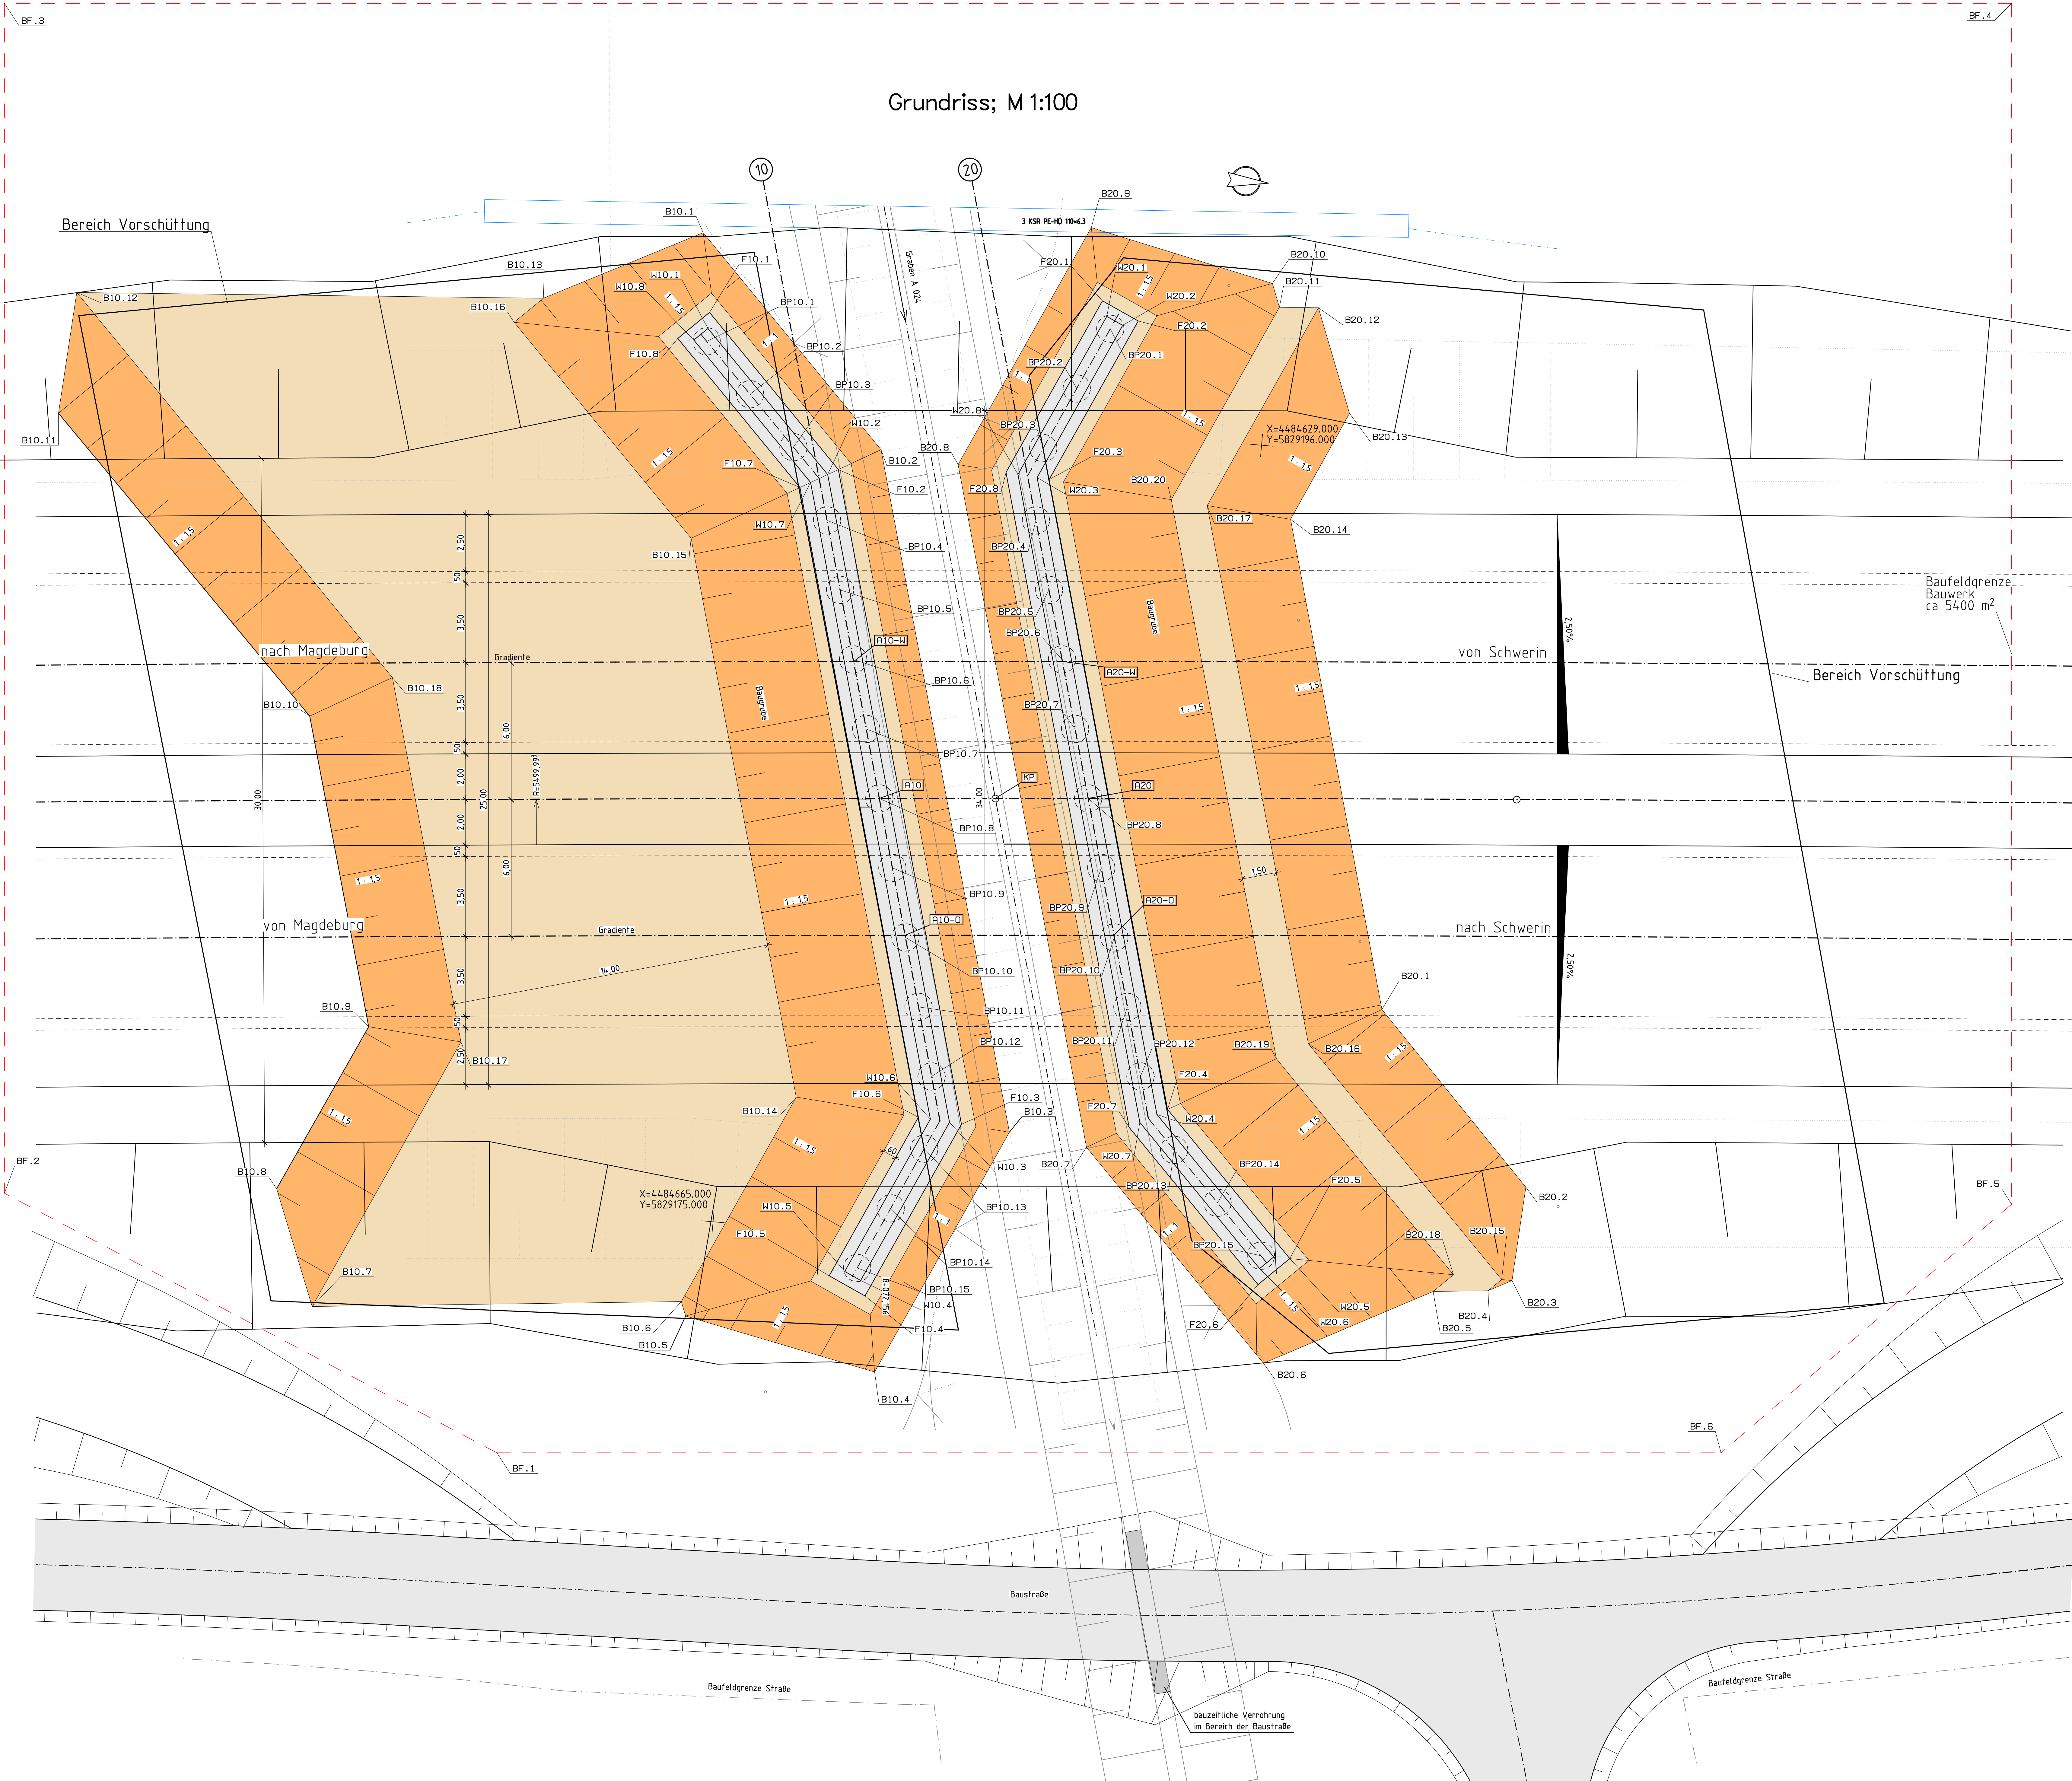

Absteckkoordinaten Baugrube Achse 10		
B10.1	X=4484621.845	Y=5829170.801
B10.2	X=4484630.644	Y=5829179.396
B10.3	X=4484659.961	Y=5829187.602
B10.4	X=4484670.944	Y=5829182.627
B10.5	X=4484669.221	Y=5829174.162
B10.6	X=4484668.605	Y=5829173.916
B10.7	X=4484670.228	Y=5829157.813
B10.8	X=4484665.218	Y=5829155.813
B10.9	X=4484657.794	Y=5829159.215
B10.10	X=4484644.455	Y=5829155.457
B10.11	X=4484632.187	Y=5829143.332
B10.12	X=4484626.843	Y=5829143.670
B10.13	X=4484625.317	Y=5829164.073
B10.14	X=4484659.239	Y=5829178.158
B10.15	X=4484635.235	Y=5829171.439
B10.16	X=4484626.478	Y=5829162.884
B10.17	X=4484658.106	Y=5829163.302
B10.18	X=4484642.456	Y=5829158.922

Absteckkoordinaten Baugrube Achse 20		
B20.1	X=4484653.183	Y=5829203.405
B20.2	X=4484660.394	Y=5829210.368
B20.3	X=4484664.525	Y=5829210.120
B20.4	X=4484665.060	Y=5829209.110
B20.5	X=4484665.301	Y=5829206.716
B20.6	X=4484669.080	Y=5829199.579
B20.7	X=4484660.325	Y=5829191.027
B20.8	X=4484631.001	Y=5829182.819
B20.9	X=4484620.146	Y=5829187.734
B20.10	X=4484621.892	Y=5829195.856
B20.11	X=4484622.908	Y=5829196.254
B20.12	X=4484622.781	Y=5829197.958
B20.13	X=4484627.274	Y=5829199.720
B20.14	X=4484632.125	Y=5829197.549
B20.15	X=4484664.520	Y=5829209.663
B20.16	X=4484654.960	Y=5829200.325
B20.17	X=4484631.843	Y=5829193.854
B20.18	X=4484654.495	Y=5829207.542
B20.19	X=4484655.734	Y=5829198.984
B20.20	X=4484631.722	Y=5829192.263

Absteckkoordinaten Fundament Achse 10		
F10.1	X=4484625.304	Y=5829171.384
F10.2	X=4484631.675	Y=5829177.608
F10.3	X=4484659.798	Y=5829185.479
F10.4	X=4484667.660	Y=5829181.919
F10.5	X=4484666.917	Y=5829180.279
F10.6	X=4484659.652	Y=5829183.569
F10.7	X=4484632.604	Y=5829175.998
F10.8	X=4484626.562	Y=5829170.096

Absteckkoordinaten Fundament Achse 20		
F20.1	X=4484623.302	Y=5829188.501
F20.2	X=4484624.044	Y=5829190.141
F20.3	X=4484631.309	Y=5829186.851
F20.4	X=4484658.365	Y=5829194.424
F20.5	X=4484664.410	Y=5829200.330
F20.6	X=4484665.668	Y=5829199.042
F20.7	X=4484659.293	Y=5829192.815
F20.8	X=4484631.163	Y=5829184.941

Absteckkoordinaten Widerlager Achse 10		
W10.1	X=4484626.011	Y=5829171.375
W10.2	X=4484631.933	Y=5829177.161
W10.3	X=4484659.757	Y=5829184.949
W10.4	X=4484666.998	Y=5829181.670
W10.5	X=4484666.668	Y=5829180.941
W10.6	X=4484659.692	Y=5829184.100
W10.7	X=4484632.346	Y=5829176.445
W10.8	X=4484626.570	Y=5829170.803


Absteckkoordinaten Widerlager Achse 20		
W20.1	X=4484623.964	Y=5829188.750
W20.2	X=4484624.294	Y=5829189.479
W20.3	X=4484631.268	Y=5829186.320
W20.4	X=4484658.623	Y=5829193.977
W20.5	X=4484664.402	Y=5829199.623
W20.6	X=4484664.961	Y=5829199.050
W20.7	X=4484659.036	Y=5829193.262
W20.8	X=4484631.204	Y=5829185.472

Absteckkoordinaten Bohrpfahl Achse 10		
BP10.1	X=4484626.577	Y=5829171.369
BP10.2	X=4484628.723	Y=5829173.465
BP10.3	X=4484630.869	Y=5829175.562
BP10.4	X=4484633.939	Y=5829177.307
BP10.5	X=4484636.924	Y=5829178.142
BP10.6	X=4484639.909	Y=5829178.978
BP10.7	X=4484642.894	Y=5829179.813
BP10.8	X=4484645.880	Y=5829180.649
BP10.9	X=4484648.865	Y=5829181.484
BP10.10	X=4484651.850	Y=5829182.320
BP10.11	X=4484654.835	Y=5829183.156
BP10.12	X=4484657.821	Y=5829183.991
BP10.13	X=4484661.003	Y=5829183.945
BP10.14	X=4484663.736	Y=5829182.708
BP10.15	X=4484666.468	Y=5829181.470

Absteckkoordinaten Bohrpfahl Achse 20		
BP20.1	X=4484624.493	Y=5829188.949
BP20.2	X=4484627.426	Y=5829187.712
BP20.3	X=4484629.959	Y=5829186.474
BP20.4	X=4484633.142	Y=5829186.430
BP20.5	X=4484636.127	Y=5829187.265
BP20.6	X=4484639.113	Y=5829188.101
BP20.7	X=4484642.098	Y=5829188.936
BP20.8	X=4484645.083	Y=5829189.772
BP20.9	X=4484648.068	Y=5829190.607
BP20.10	X=4484651.054	Y=5829191.443
BP20.11	X=4484654.039	Y=5829192.279
BP20.12	X=4484657.024	Y=5829193.114
BP20.13	X=4484660.104	Y=5829194.864
BP20.14	X=4484662.250	Y=5829196.961
BP20.15	X=4484664.396	Y=5829199.057

Absteckkoordinaten Baufeldgrenze		
Punkte	OST (Rechts, X)	NORD (Hoch, Y)
BF1	X=4484675.912	Y=5829166.437
BF2	X=4484666.453	Y=5829143.941
BF3	X=4484614.495	Y=5829139.410
BF4	X=4484606.850	Y=5829227.077
BF5	X=4484659.292	Y=5829231.650
BF6	X=4484671.250	Y=5829219.905

Absteckkoordinaten Achse/Kreuzungspunkt		
Punkte	OST (Rechts, X)	NORD (Hoch, Y)
A10	X=4484645.880	Y=5829180.649
A10-O	X=4484651.758	Y=5829182.294
A10-W	X=4484640.002	Y=5829179.004
KP	X=4484645.435	Y=5829185.717
A20	X=4484645.083	Y=5829189.772
A20-O	X=4484650.963	Y=5829191.418
A20-W	X=4484639.203	Y=5829188.126

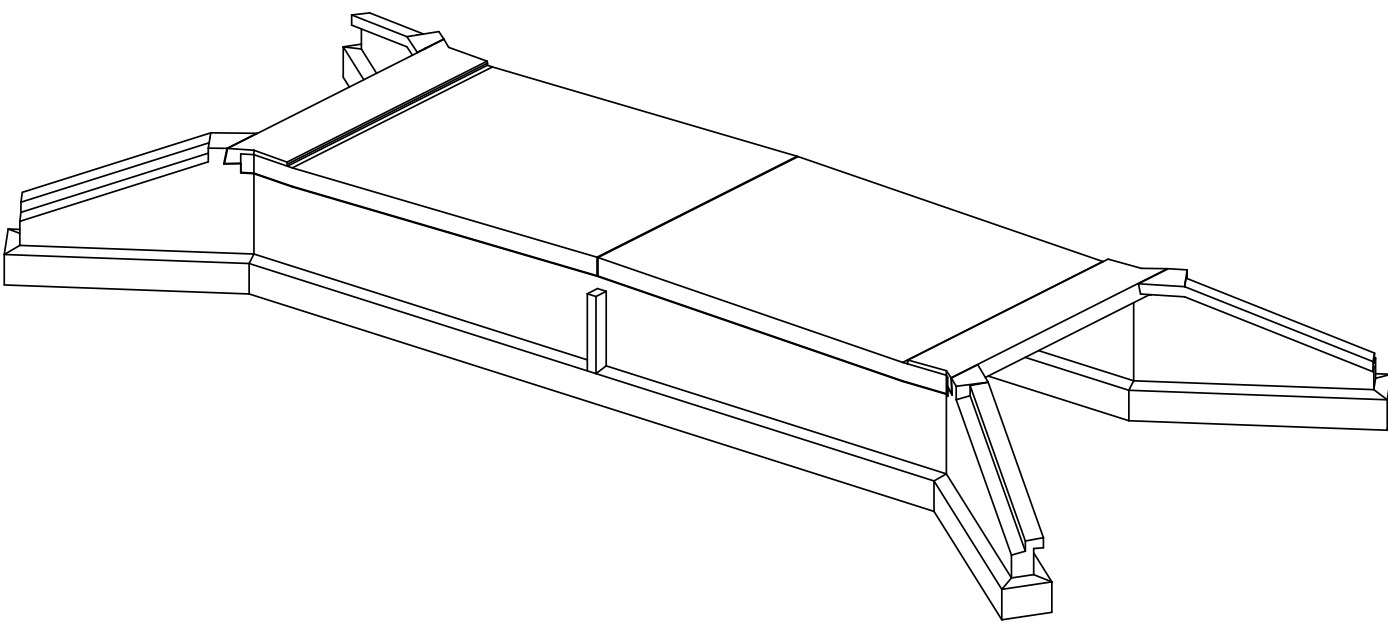

zugehörige Pläne:

Bauwerksplan - Draufsicht
Bauwerksplan - Ansicht und Längsschnitt
Bauwerksplan - Schnitte und Details

UE 1110
UE 1120
UE 1130

Planfestgestellte Tabuzonen werden im Zuge dieser Brückenbau-
maßnahme nicht berührt.

Endgültige Abmessungen nach statischen, konstruktiven und
wirtschaftlichen Erfordernissen.

Lagesystem: LS 150 System 42/43 Höhensystem: HS 160 (DHHN 92)

1			
2			
Die Autobahn GmbH des Bundes		Die Autobahn	
Magdeburger Straße 51, 06112 Halle (Saale)			
Planstellung:		Koordinat nach ZTV-MG	Auftraggeber:
Niederlassung Ost			
Magdeburger Straße 51, 06112 Halle (Saale)			
den		den	den
Dr. Datum, Unterschrift		Dr. Datum, Unterschrift	Dr. Datum, Unterschrift
In schriftlich-konstruktiver Hinsicht geprüft		In schriftlich-konstruktiver Hinsicht geprüft	In schriftlich-konstruktiver Hinsicht geprüft
Prüfmerkmal Nr. 1/2023/01/13 von 2023/01/13		Prüfmerkmal Nr. 1/2023/01/13 von 2023/01/13	Prüfmerkmal Nr. 1/2023/01/13 von 2023/01/13
Hochrechnung: den 2023/01/13		Hochrechnung: den 2023/01/13	Hochrechnung: den 2023/01/13
Dr. Datum, Unterschrift		Dr. Datum, Unterschrift	Dr. Datum, Unterschrift
Baufeldgrenze gem. ZTV-MG		Freigabe gem. § 4 FStRG	
Die Autobahn GmbH, H. Ost		Die Autobahn GmbH, H. Ost	
den 2023/01/13		den 2023/01/13	
in Auftrag		in Auftrag	

Ausschreibungsunterlage			
Strassenklasse und Nr.		Strassenzeichnung	
BAB A14 über den Graben A 024		Magdeburg - Wittenberge-Schwerin	
Bauabschnitt: 1/2023/01/13		Bauabschnitt: 1/2023/01/13	
Bauwerk/Brückenbauwerk		Bauwerk/Brückenbauwerk	
Bauwerk 52A		Bauwerk 52A	
Brücke im Zuge der BAB A14		Brücke im Zuge der BAB A14	
über den Graben A024		über den Graben A024	
ASB-Nr.: 3436 552		ASB-Nr.: 3436 552	
Maßstab: 1:100		Maßstab: 1:100	
Bauelement: 52A 1210 UE		Bauelement: 52A 1210 UE	
Datum: b		Datum: b	