
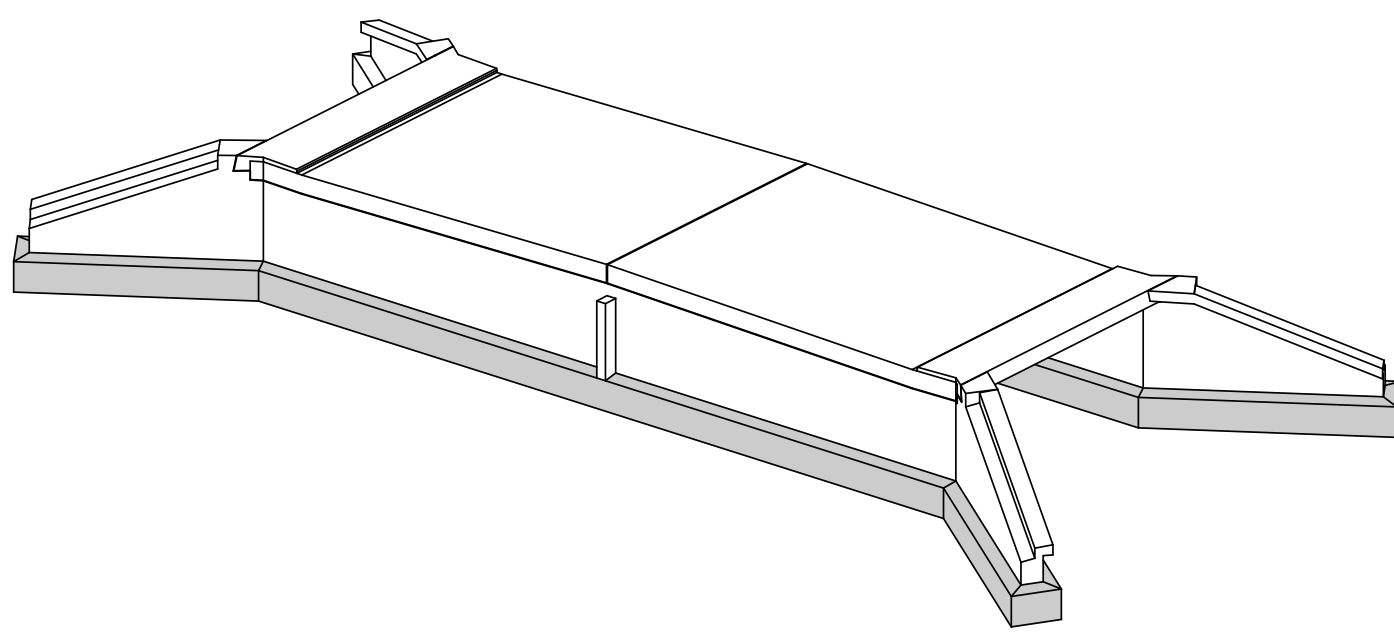
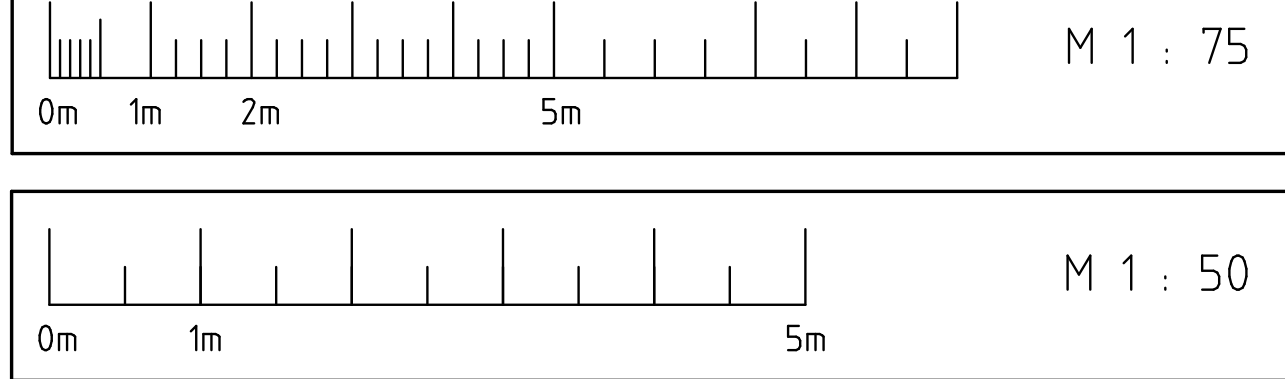


Draufsicht; M 1:75

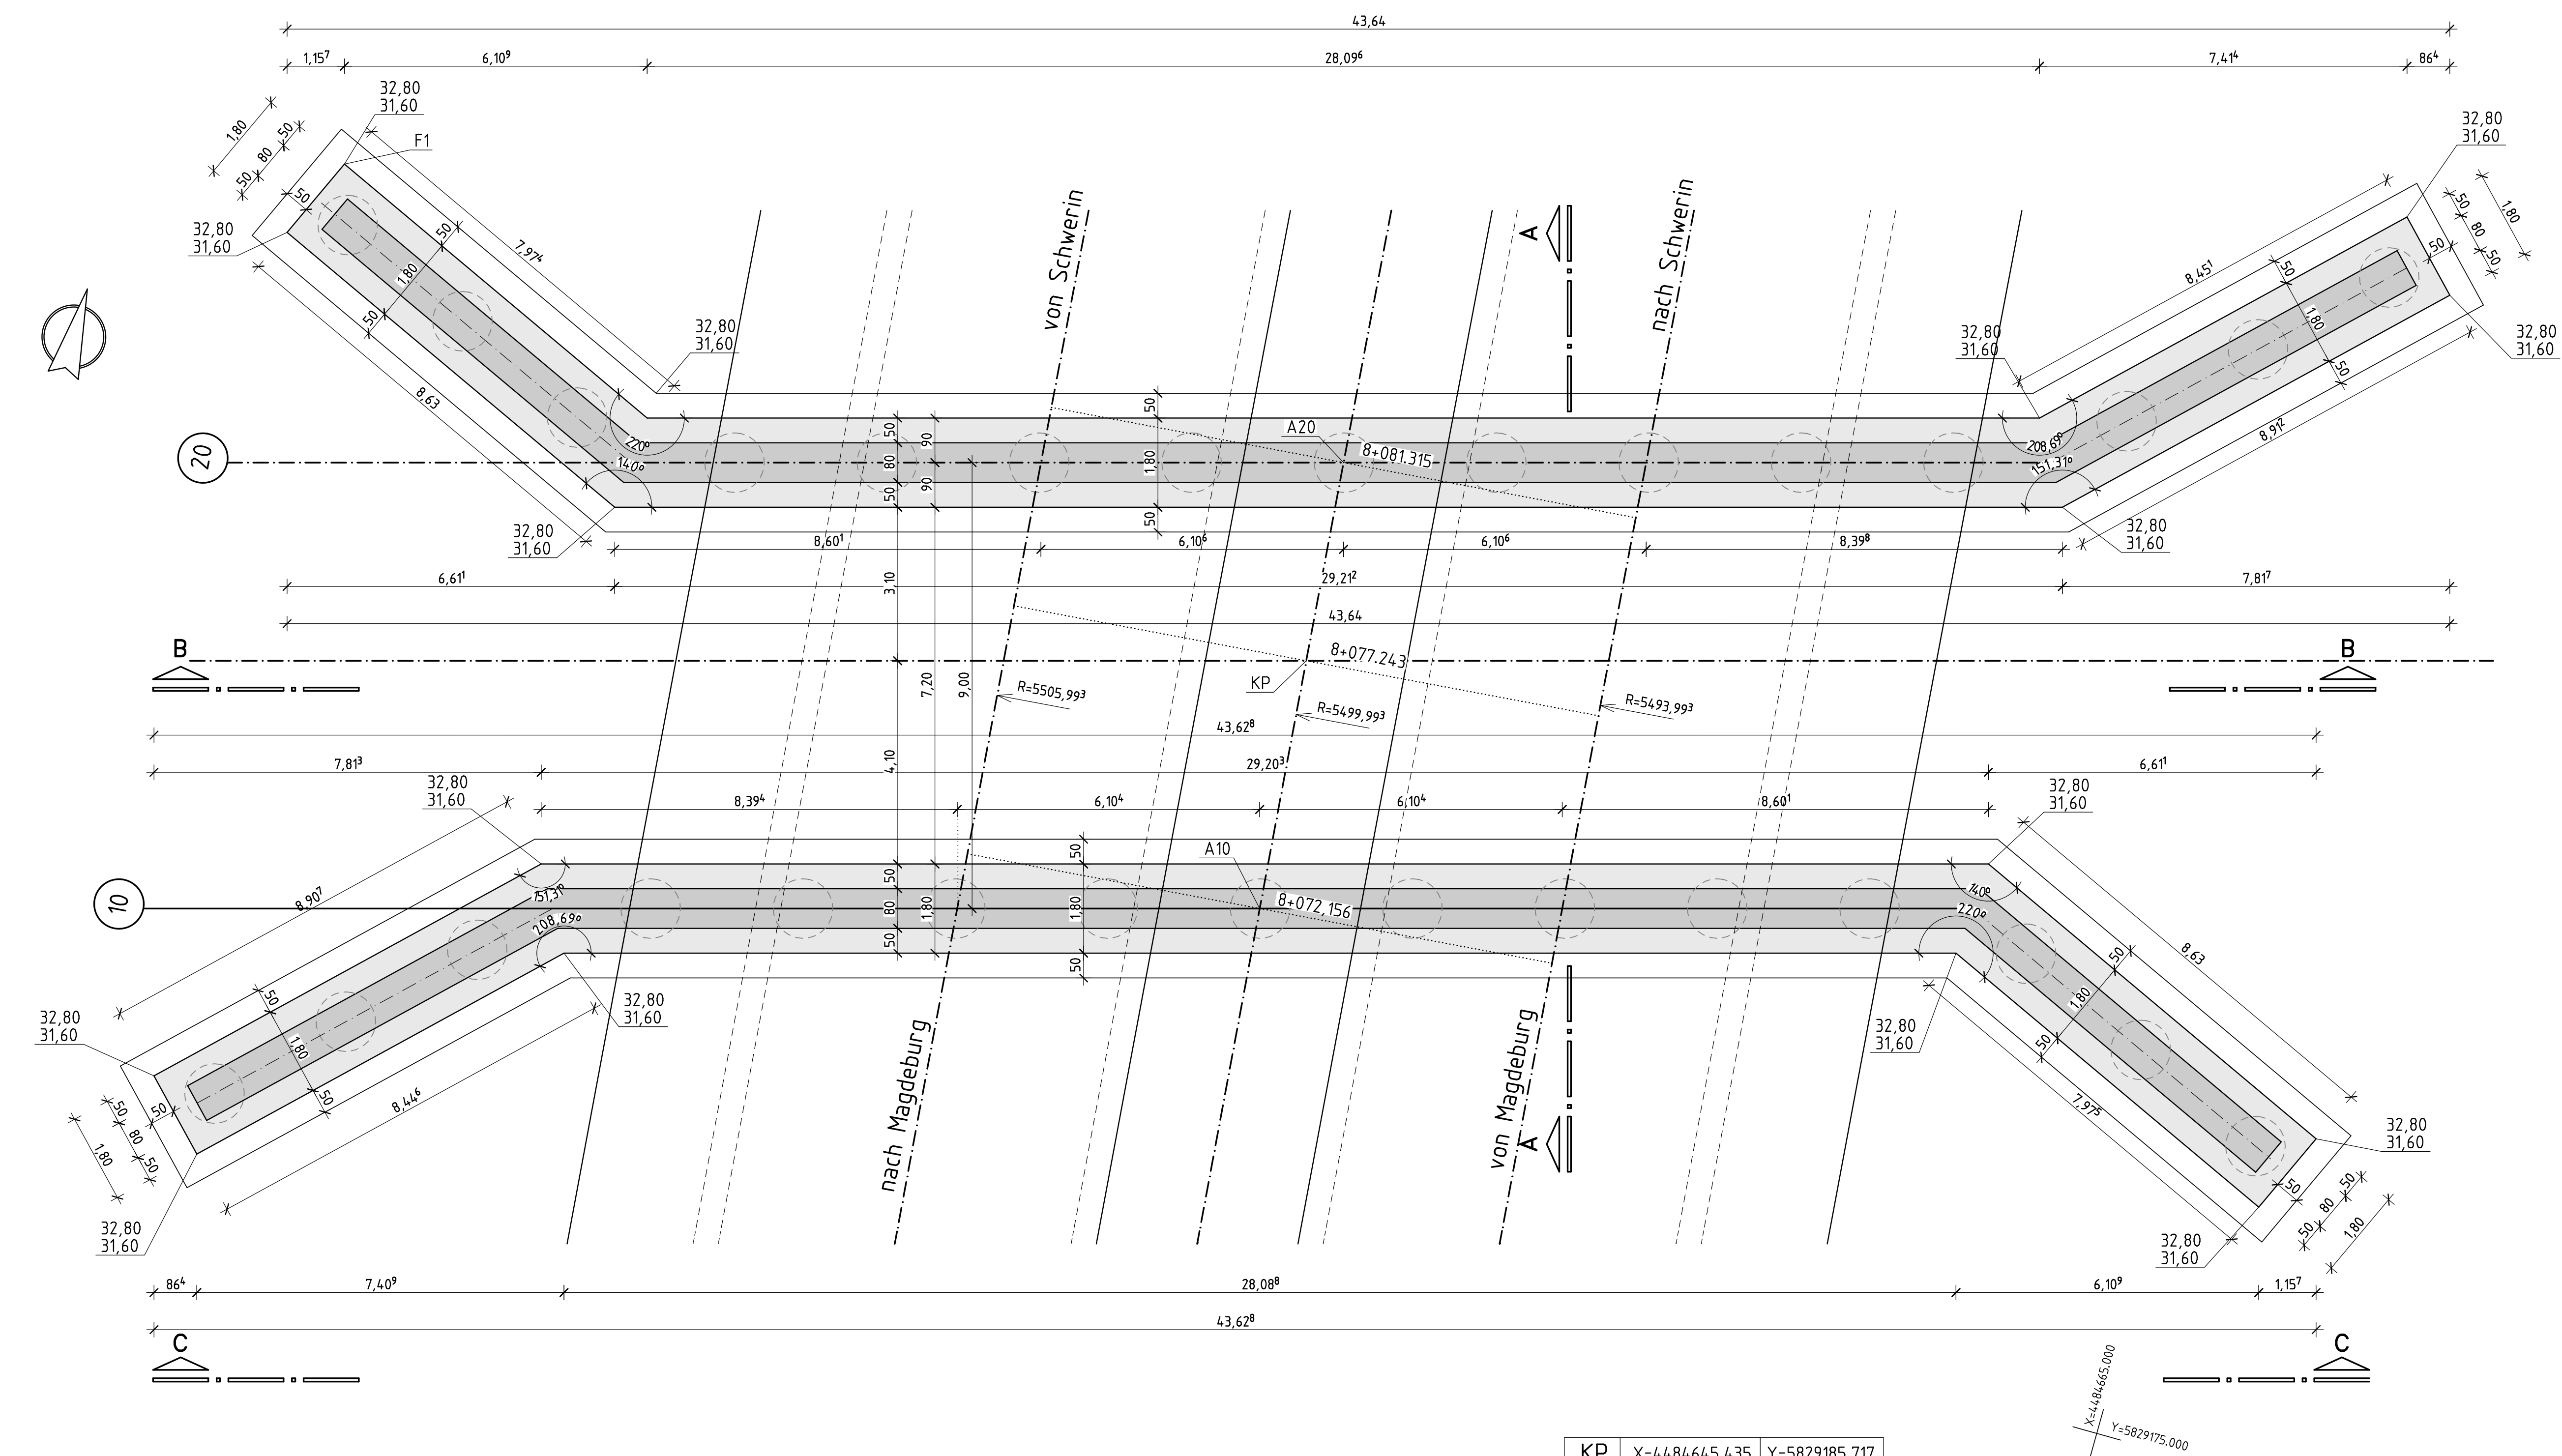


zugehörige Pläne:
Bauwerksplan – Draufsicht
Bauwerksplan – Ansicht und Längsschnitt
Bauwerksplan – Schnitte und Details
Bauwerksplan – Absteckplan
Bewehrungsplan Pfahlkopfbalken
Schalplan Widerlager Achse 10
Schalplan Widerlager Achse 20


UE 1110
UE 1120
UE 1130
UE 1140
B 3100
S 2210
S 2220

KP	X=4484645.435	Y=5829185.717
A20	X=4484645.083	Y=5829189.772
A10	X=4484645.880	Y=5829180.649


Schnitt B–B; M 1:75

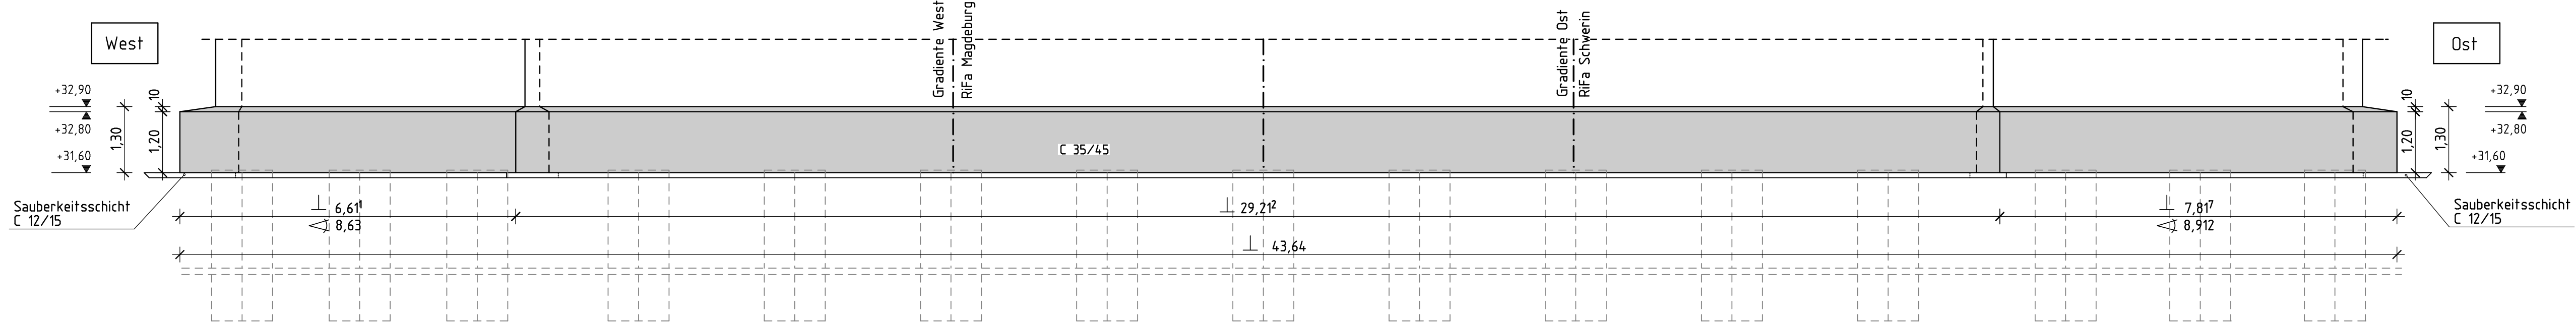

Schnitt C–C; M 1:75

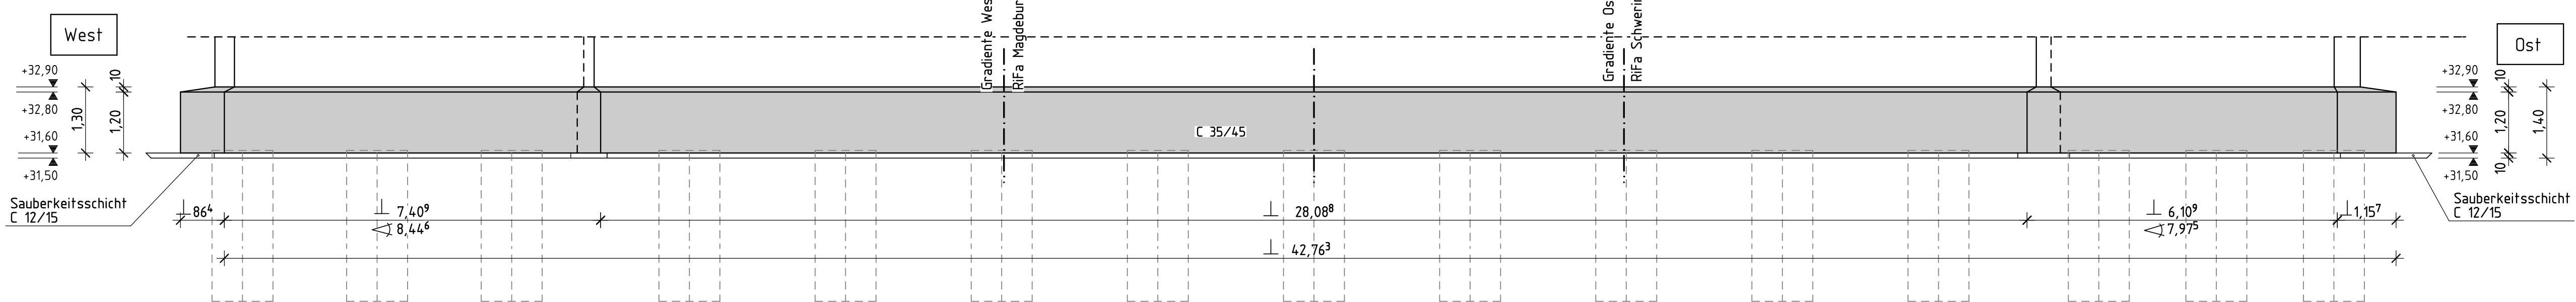

Schnitt A–A; M 1:50

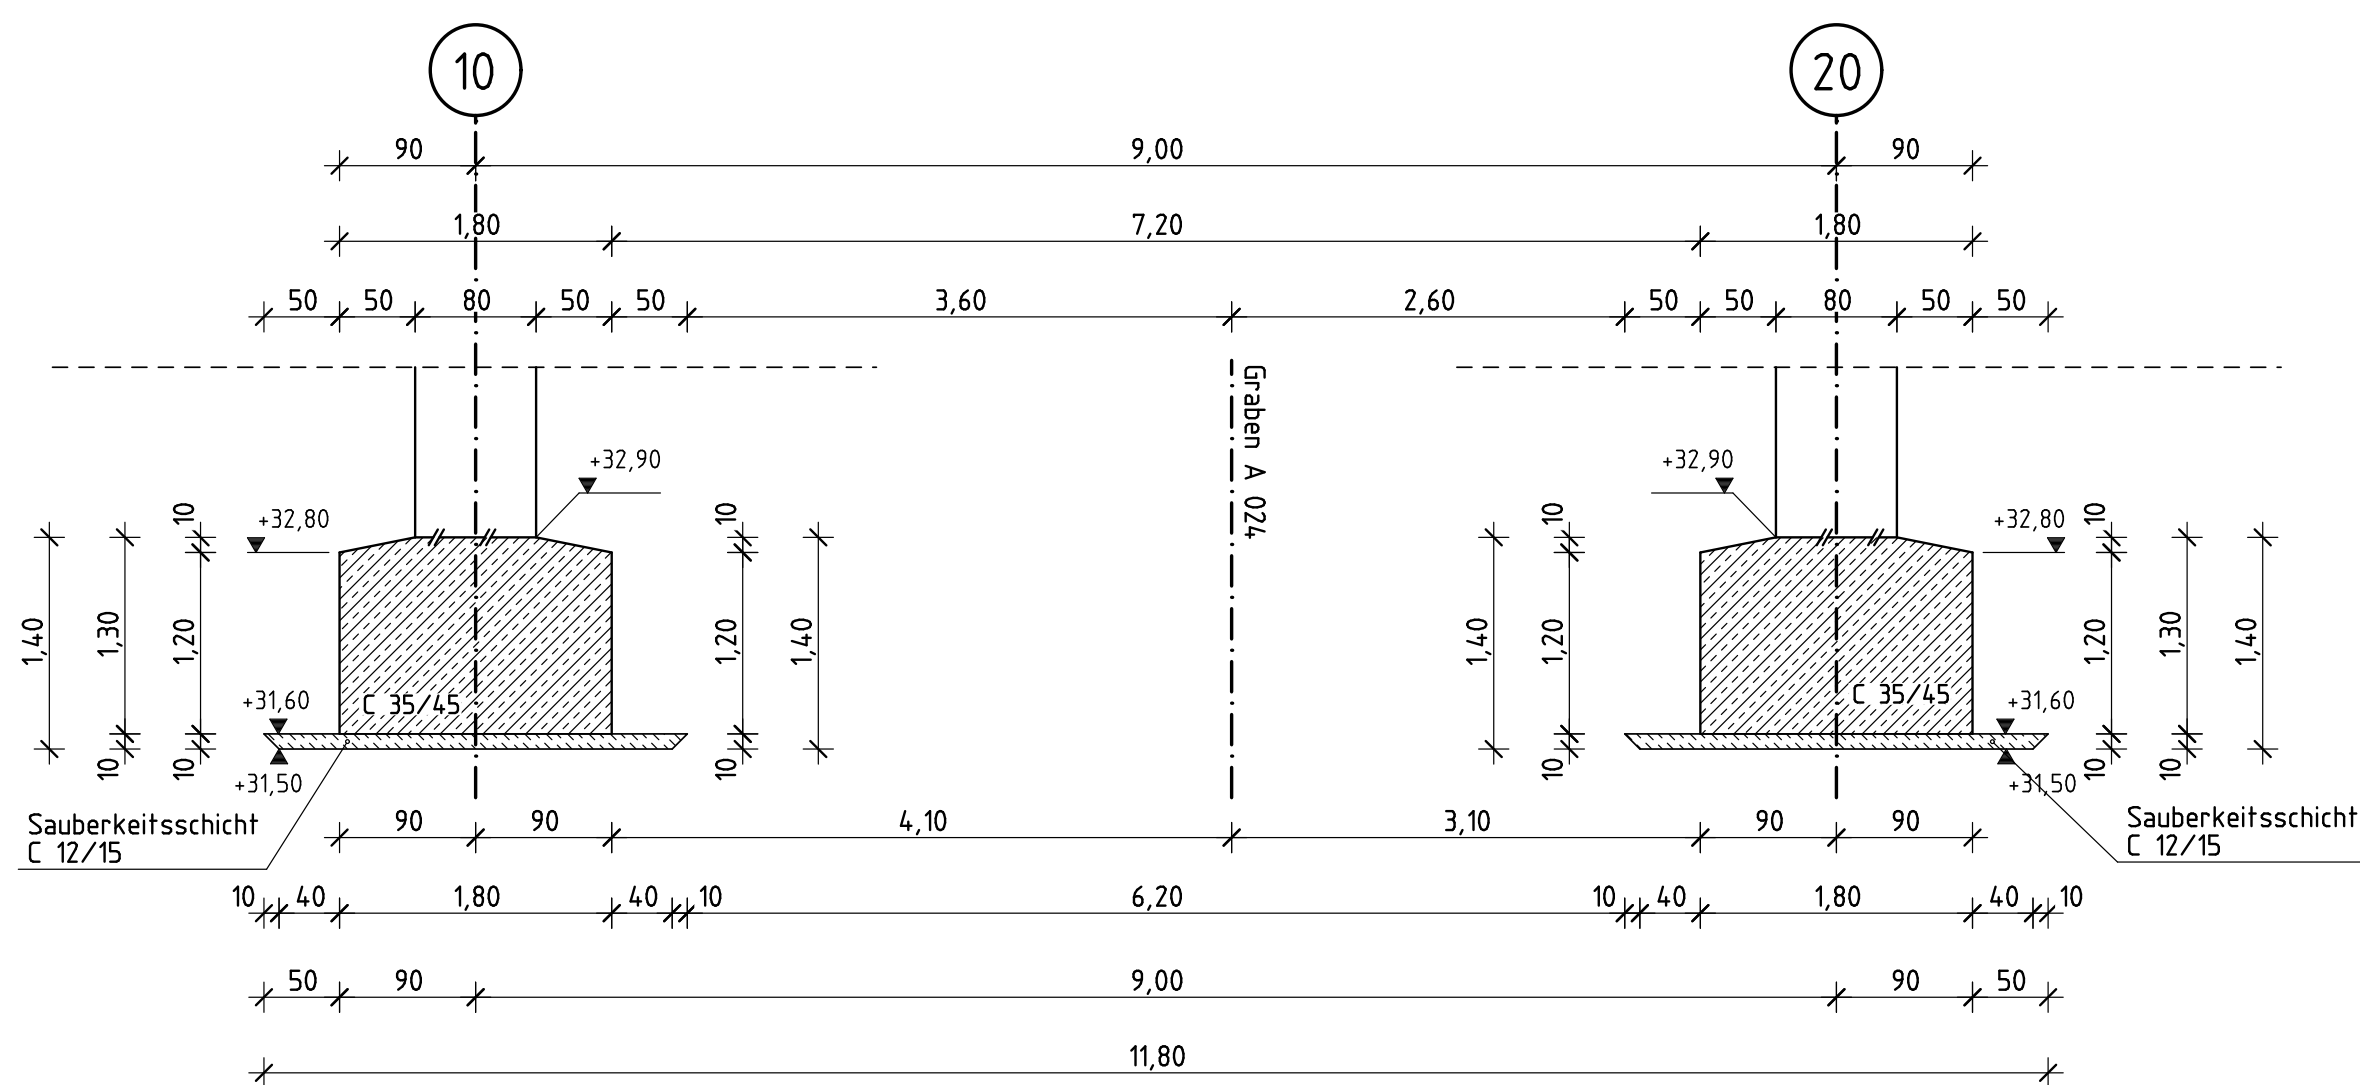

Betonmenge	209	m³
Sauberkeitsschicht	Betonklasse: C 12/15	
maßgebende	Expositionsclassen: X0	
Anforderungen:	- ZTV-ING Teil 3.1	

Schleppplatte	Betonklasse: C 35/45	
maßgebende	Expositionsclassen: XC4, XD2, XF2, XA1, WA	
Festigkeitsentwicklung Beton:	r < 0.30	
Stahlsorte:	B500B	
Größtkorn:	d = 16mm	
Befondeckung:	c _{nom} = 5.5cm	
	c _{min} = 5cm	
Anforderungen:	- ZTV-ING Teil 3.1	

Lagebezug: System 42/43
Lagestatus: 150
Höhenbezug: DHHN 92
Höhenstatus: 160

Lagesystem: LS 150 System 42/43
Höhensystem: HS 160 (DHHN 92)

e			
d			
c			
b			
a	Gleichstellung - Einarbeitung Prüfbemerkungen	13.11.2023	Ing.Büro
Index	Planänderung	Datum	Zeichen

Die Autobahn GmbH des Bundes Niederlassung Ost Magdeburger Straße 51, 06112 Halle (Saale)			
Planarbeiten:	Koordinat nach ZTV-ING	Auftraggeber:	
den	den	den	
(Ort, Datum, Unterschrift)	(Ort, Datum, Unterschrift)	(Ort, Datum, Unterschrift)	
In statisch-konstruktiver Hinsicht geprüft.	In geometrischer und vertraglicher Hinsicht geprüft.	In schweiß- und korrosionsschutztechnischer Hinsicht geprüft.	
Prüfbericht Nr. V-323/277-1 vom 21.09.2023	Prüfbericht Nr. ... vom 02.08.2023	Prüfbericht Nr. ... vom	
Magdeburg, den 21.09.2023	Halle, den 02.08.2023	den	
(Ort, Datum, Unterschrift)	(Ort, Datum, Unterschrift)	(Ort, Datum, Unterschrift)	
Baufreigabevermerk gem. ZTV-ING:		Freigabe gem. § 4 FStRG:	
Die Autobahn GmbH, NL Ost Halle, den 16.09.2023		Die Autobahn GmbH, NL Ost Halle, den 16.09.2023 in Auftrag	

Ausschreibungsunterlage			
Straßenklasse und Nr. BAB A14 Über den Graben A 024		Streckenbezeichnung Magdeburg - Wittenberge-Schwerin	
Bau-Inv. B-7723		Betr.-Inv.-Inv.-7723	
Bauwerk/Baumstruktur:		Is. NK, Station	
Bauwerk 52A Brücke im Zuge der BAB A14 über den Graben A024		Datum 11/2022 Ing.Büro	
Art des Planes / Bauteils:		Maßstab: 1:75,50	
Schalplan Pfahlkopfbalken		Plannummer: 52A 2100 S	
		Index a	