


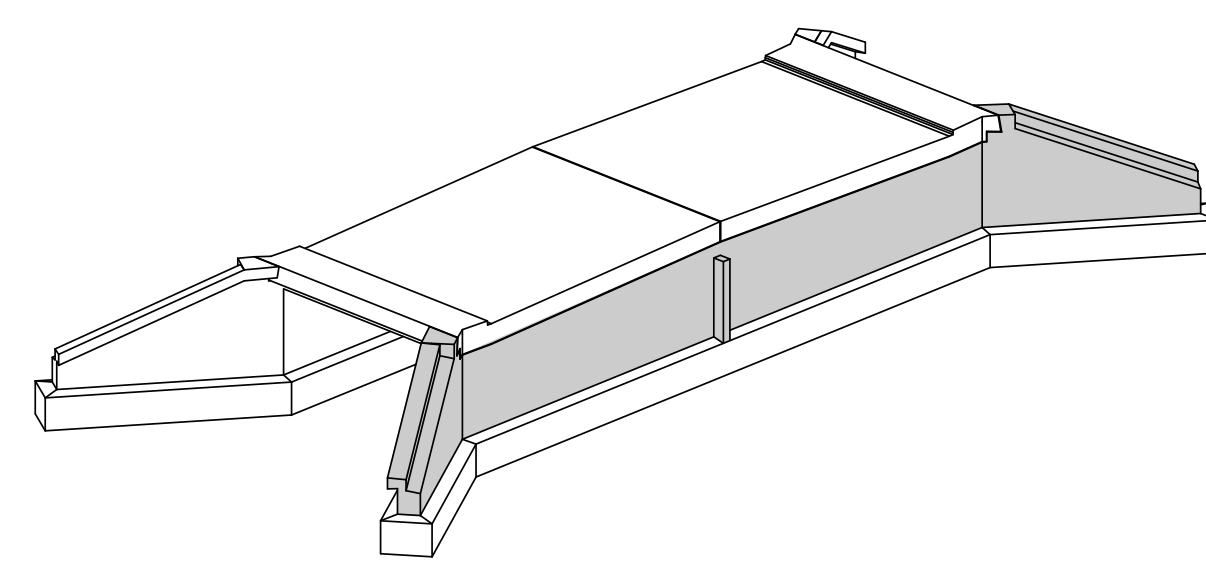

Mindestwerte für Biegehalbdurchmesser d_{b1}
bei einmaligen Biegen (DIN EN 1992-2 Tabelle 8.9(1) DE)

Stahlklasse	Stahlbetondeckung	d_{b1}
>S10	>20	10d
S10	>20	5d
S10	>20	10d

Biegel, Haken
 Winkelhaken, Schlaufen
 Aufsteigenden Krümmungen

d
 $d/2$
 $d/4$

Make gable of you as you as you!
 Schrägenbleiben bei spitzwinkligen Biegeformen gelten bis zur Ausrundung!

Ausschreibungsunterlage

Strassenlänge und Nr. BAB A14 über den Graben A 024		Streckenbezeichnung Hagenberg- Wiltenberg-Schwein	
Bau km: 87,7/233 Betriebs km: 87,7/233		von Km: Station bis Km: Station	

Bauwerk 52A

Brücke im Zuge der BAB A14
über den Graben A024

Maßstab	Datum	Zeichen
bestehend	03/2023	Ing.Buro
gezeichnet	03/2023	Ing.Buro
geprüft	03/2023	Ing.Buro

ASB-Nr.: 34.36 552

Maßstab: 1:75;50,200

Bewehrungsplan Widerlager A20

