



Draufsicht; M 1:50

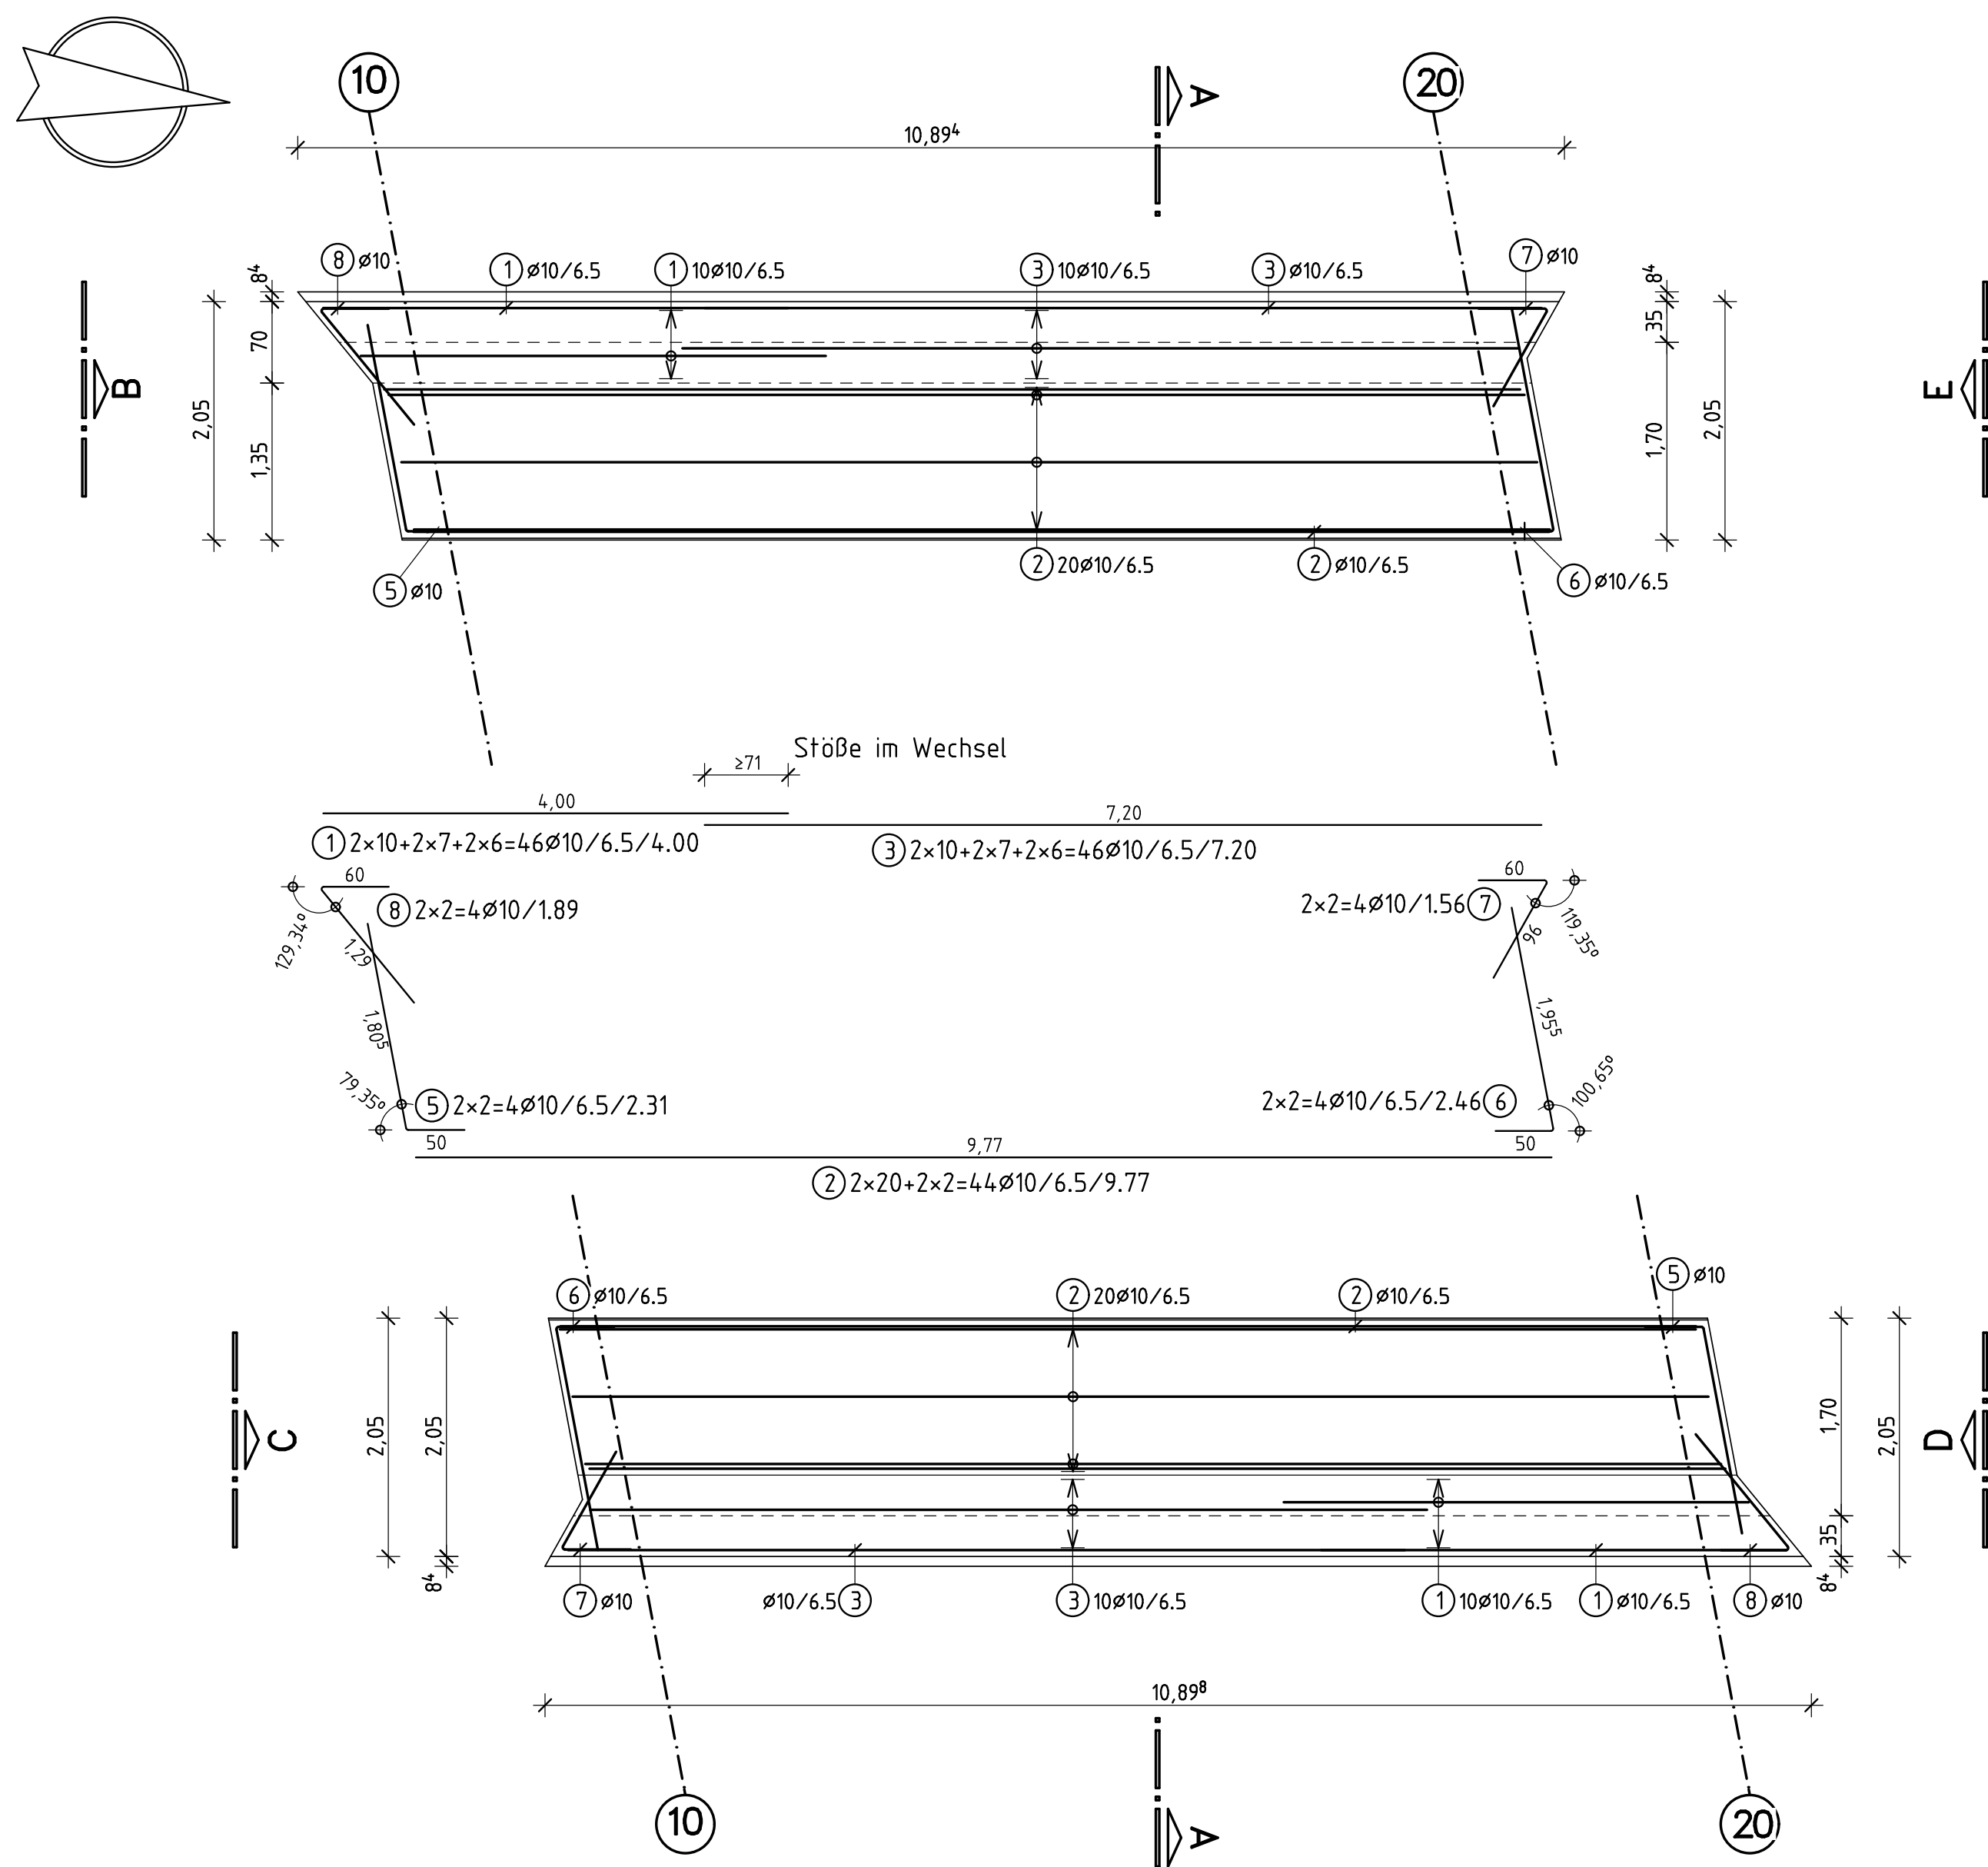

B500B				
Pos.	Anz.	Ø	Länge	Bem.:
1	46	10	4.00	
2	44	10	9.77	
3	46	10	7.20	
4	20	10	1.95	I.M.
5	4	10	2.31	
6	4	10	2.46	
7	4	10	1.56	
8	4	10	1.89	
Ø (mm) L (m) G (kg)				
10 1016.86 627.403				
Gesamtgewicht 627.403 kg				

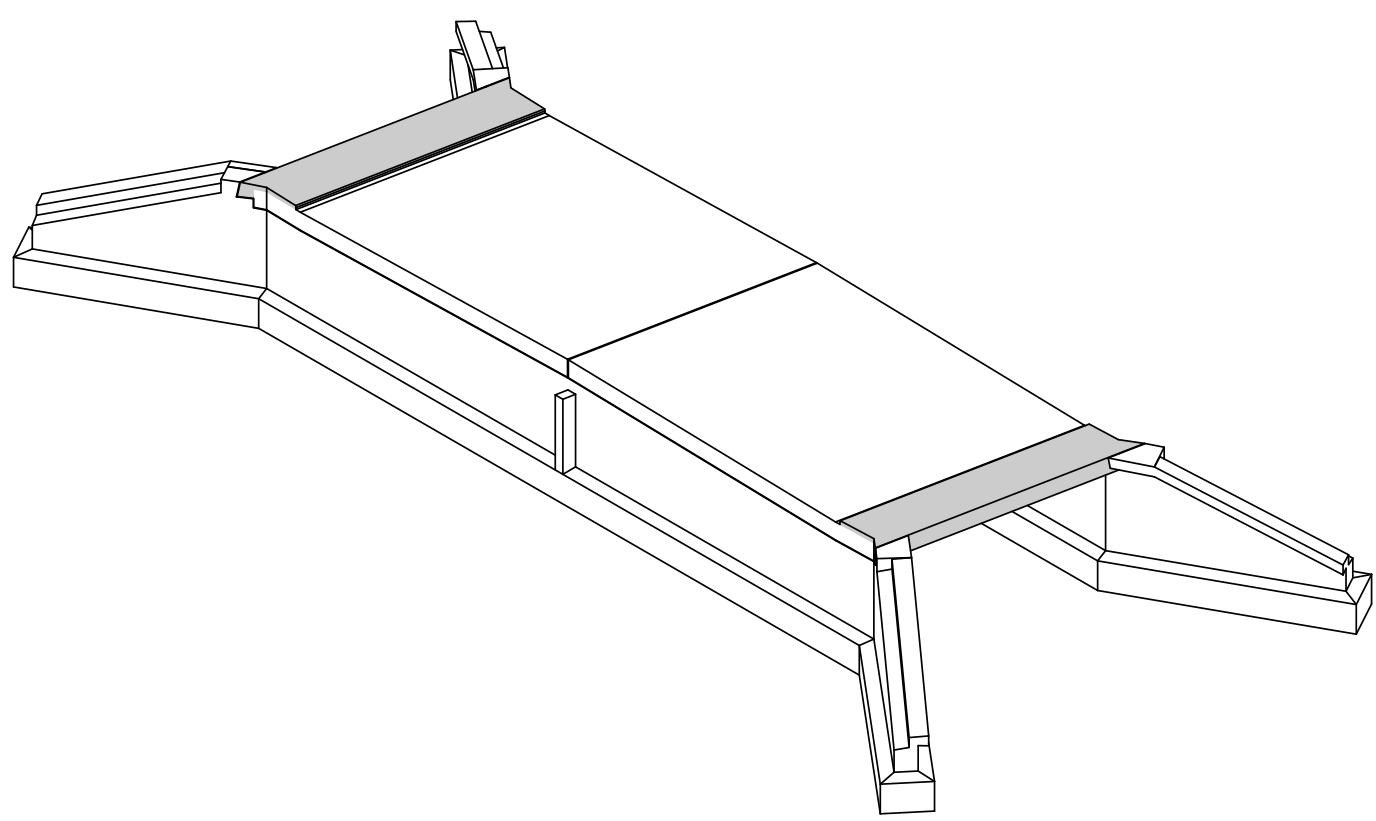


Beachte:

- alle Maße sind bauseits zu prüfen und ggf. anzupassen
- alle Betonkanten mit Dreikantleiste 1,5/1,5cm gebrochen
- Anordnung Messbolzen nach RiZ Mess1 Blatt 1

Schalungangaben Gesimse/Kappen:

vertikal: glatte Tafelschalung, nur senkrechte Fugen in Sichtbeton
horizontal: Besenstrich (Rosshaar)

Schnitt A-A; M 1:25

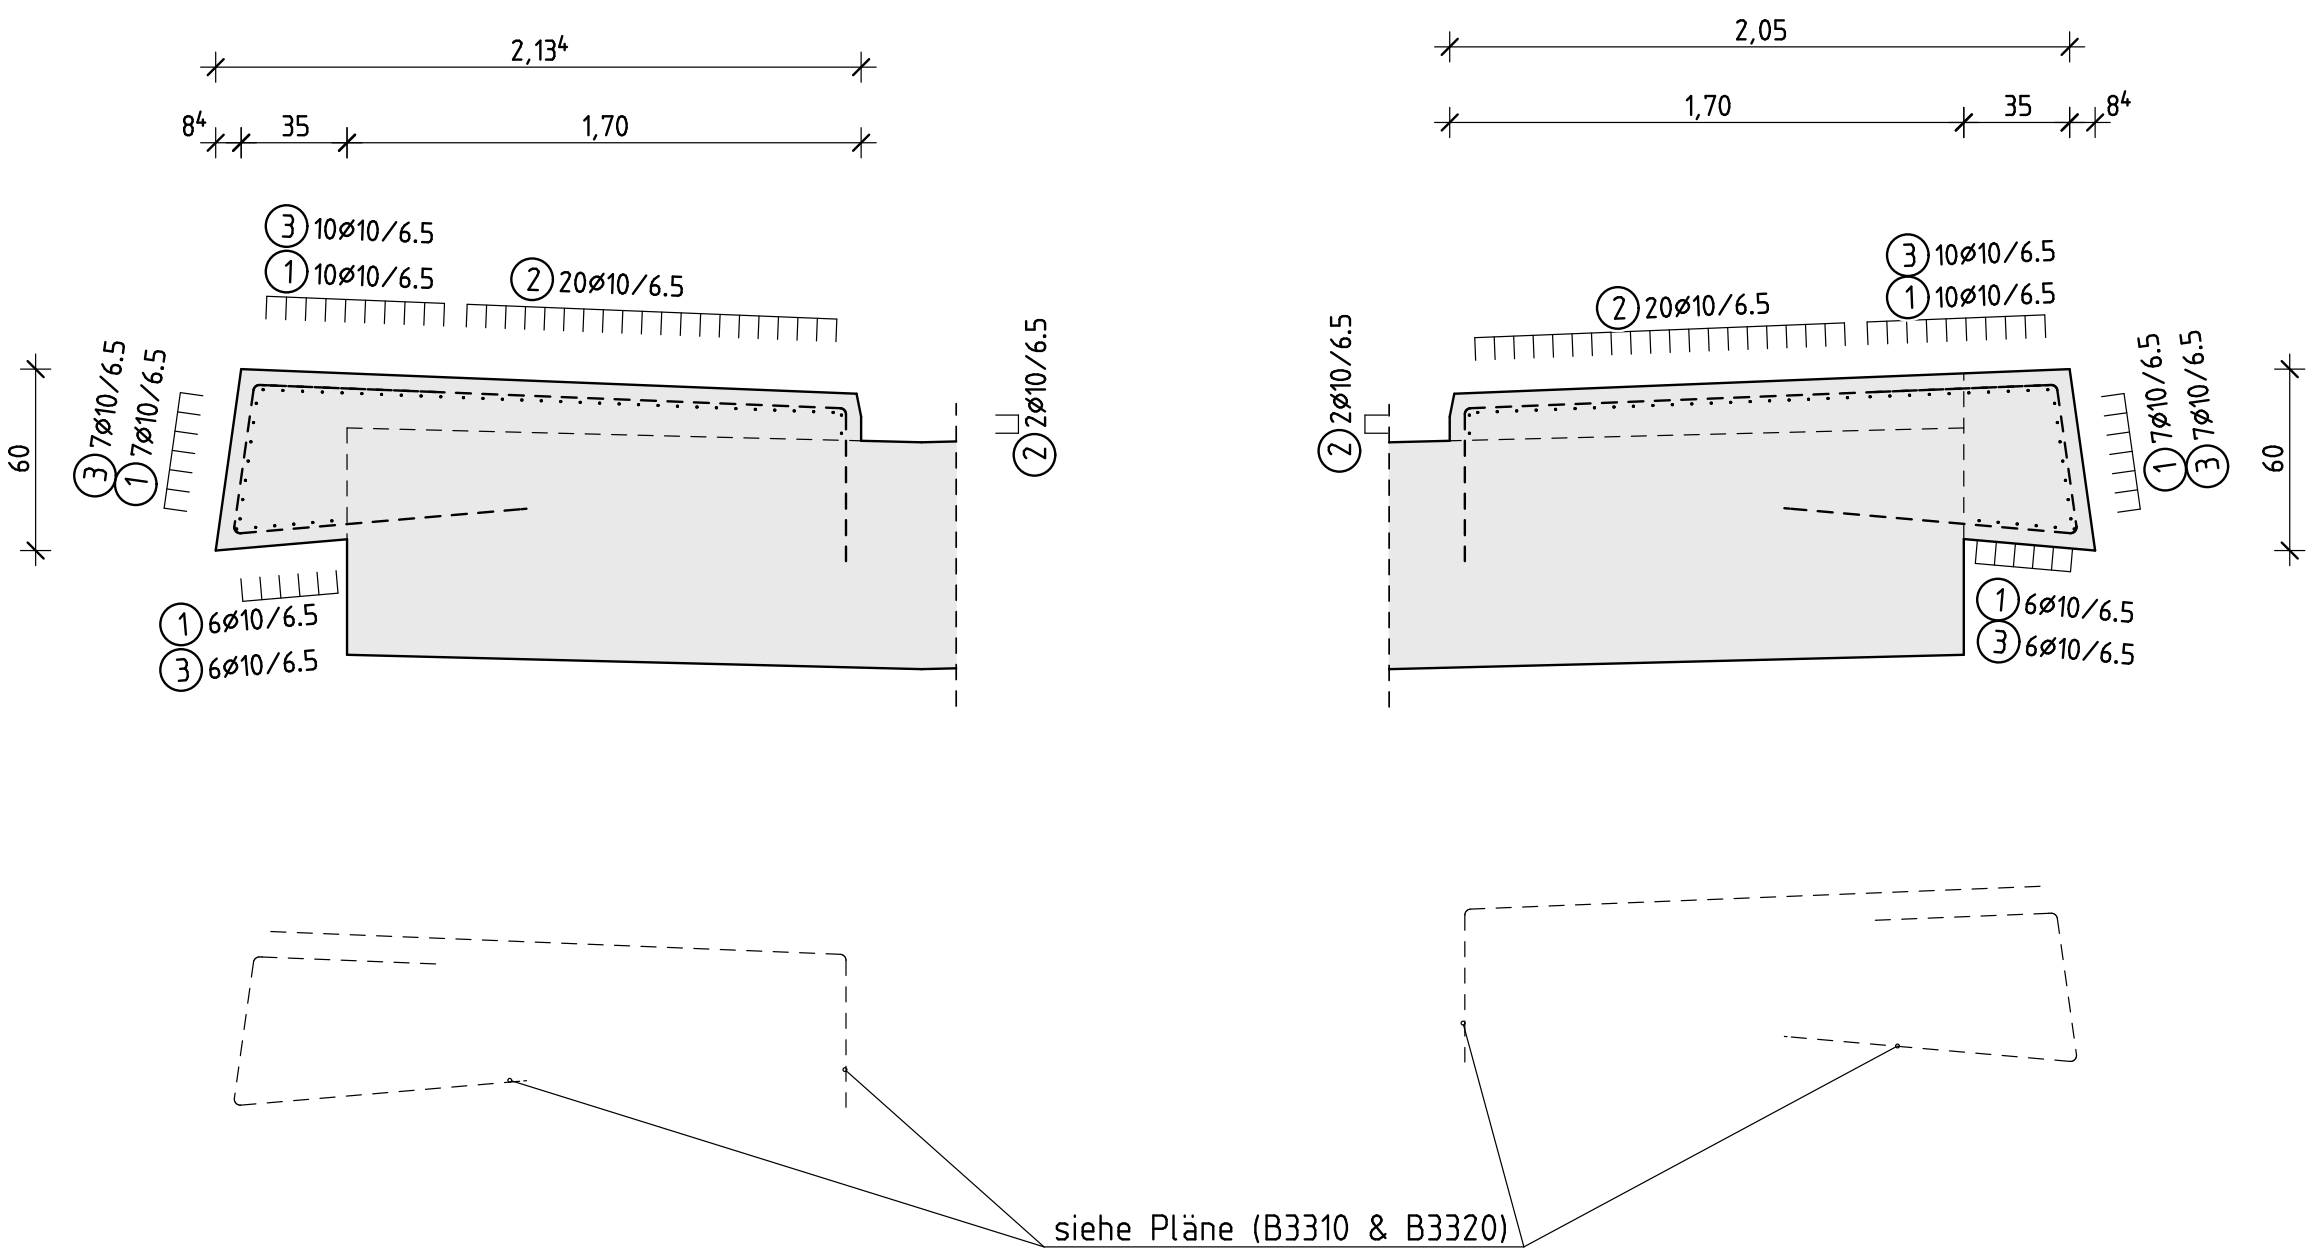

zugehörige Pläne:


- | | |
|---|---------|
| Bauwerksplan - Draufsicht | UE 1110 |
| Bauwerksplan - Ansicht und Längsschnitt | UE 1120 |
| Bewehrungsplan Überbau West | B 3310 |
| Bewehrungsplan Überbau Ost | B 3320 |
| Schalplan Widerlager Achse 10 | S 2210 |
| Schalplan Widerlager Achse 20 | S 2220 |
| Schalplan Kappen | S 2400 |

Betonmenge		10.6	m³
Betonstahl		627.4	kg
Bewehrungsgrad		59,188	kg/m³

Betonklasse: C30/37 LP	
maßgebende	
Expositionsklassen: XC4; XD3; XF4; WA	
Festigkeitsentwicklung Beton:	
r <= 0,30 / r <= 0,50	
Stahlmarke: B500B	
Größtkorn: d= 16mm	
Betondeckung:	
außen:	c _{nom} =5,0cm; c _{min} =4,5cm
innen:	c _{nom} =2,5cm; c _{min} =2,0cm
Anforderungen:	
- ZTV-ING Teil 3.1	

Lagesystem: LS 150 System 42/43 Höhensystem: HS 160 (DHHN 92)

•			
d			
c			
b			
a	Gleichstellung : keine Änderung	13.11.2023	Ing.Büro
Index	Planänderung	Datum	Zeichen

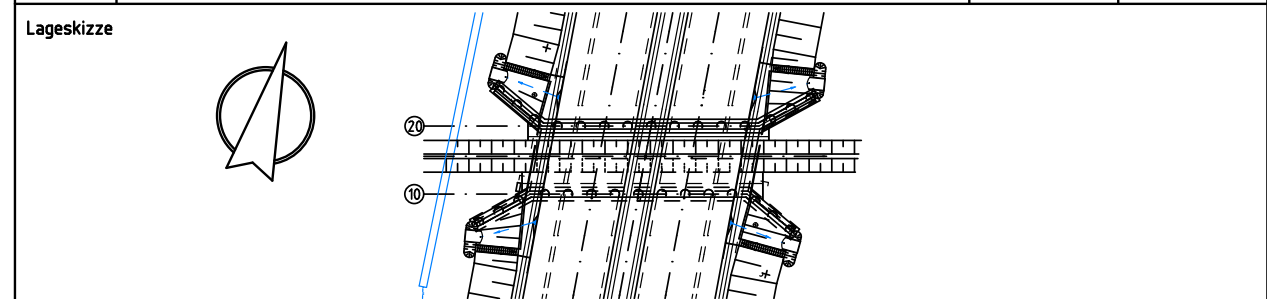


Die Autobahn GmbH des Bundes Niederlassung Ost Magdeburger Straße 51, 06112 Halle (Saale)			Die Autobahn
Planaufsteller:	Koordinator nach ZTV-ING:	Auftraggeber:	
den _____	den _____	den _____	
(Ort, Datum, Unterschrift)	(Ort, Datum, Unterschrift)	(Ort, Datum, Unterschrift)	
In statisch-konstruktiver Hinsicht geprüft:	In geometrischer und vertraglicher Hinsicht geprüft:	In schweiß- und korrosionsschutztechnischer Hinsicht geprüft:	
Prüfbericht Nr. V-320/071-1 vom 21.09.2023	Prüfbericht Nr. ...01... vom 02.08.2023	Prüfbericht Nr. von	
Magdeburg, den 21.09.2023	Halle, den 09.08.2023	den _____	
(Ort, Datum, Unterschrift)	(Ort, Datum, Unterschrift)	(Ort, Datum, Unterschrift)	
Baufreigabevermerk gem. ZTV-ING:		Freigabe gem. § 4 FStrG:	
Die Autobahn GmbH, NL Ost Halle, den 16.10.2023		Die Autobahn GmbH, NL Ost Halle, den 16.10.2023 in Auftrag	


Ausschreibungsunterlage

Straßenklasse und Nr.: BAB A14 über den Graben A 024		Streckenbezeichnung: Magdeburg - Wittenberge-Schwerin	
Bau-km: 8+772,43		Betriebs-km: 8+772,43	
von NK, Station		bis NK, Station	
Bauwerk/Baumabnahme:		Datum	
Bauwerk 52A		bearbeitet: 03/2023	
Brücke im Zuge der BAB A14		gezeichnet: 03/2023	
über den Graben A024		geprüft: 03/2023	
ASB-Nr.: 3436 552		Zeichen	
Art des Planes / Bauteils:		Maßstab: 1:50; 25; 20; 10; 5	
Bewehrungsplan Kappen		Plannummern	
		Index:	
		52A 3410 B a	


Ansicht B; M 1:25

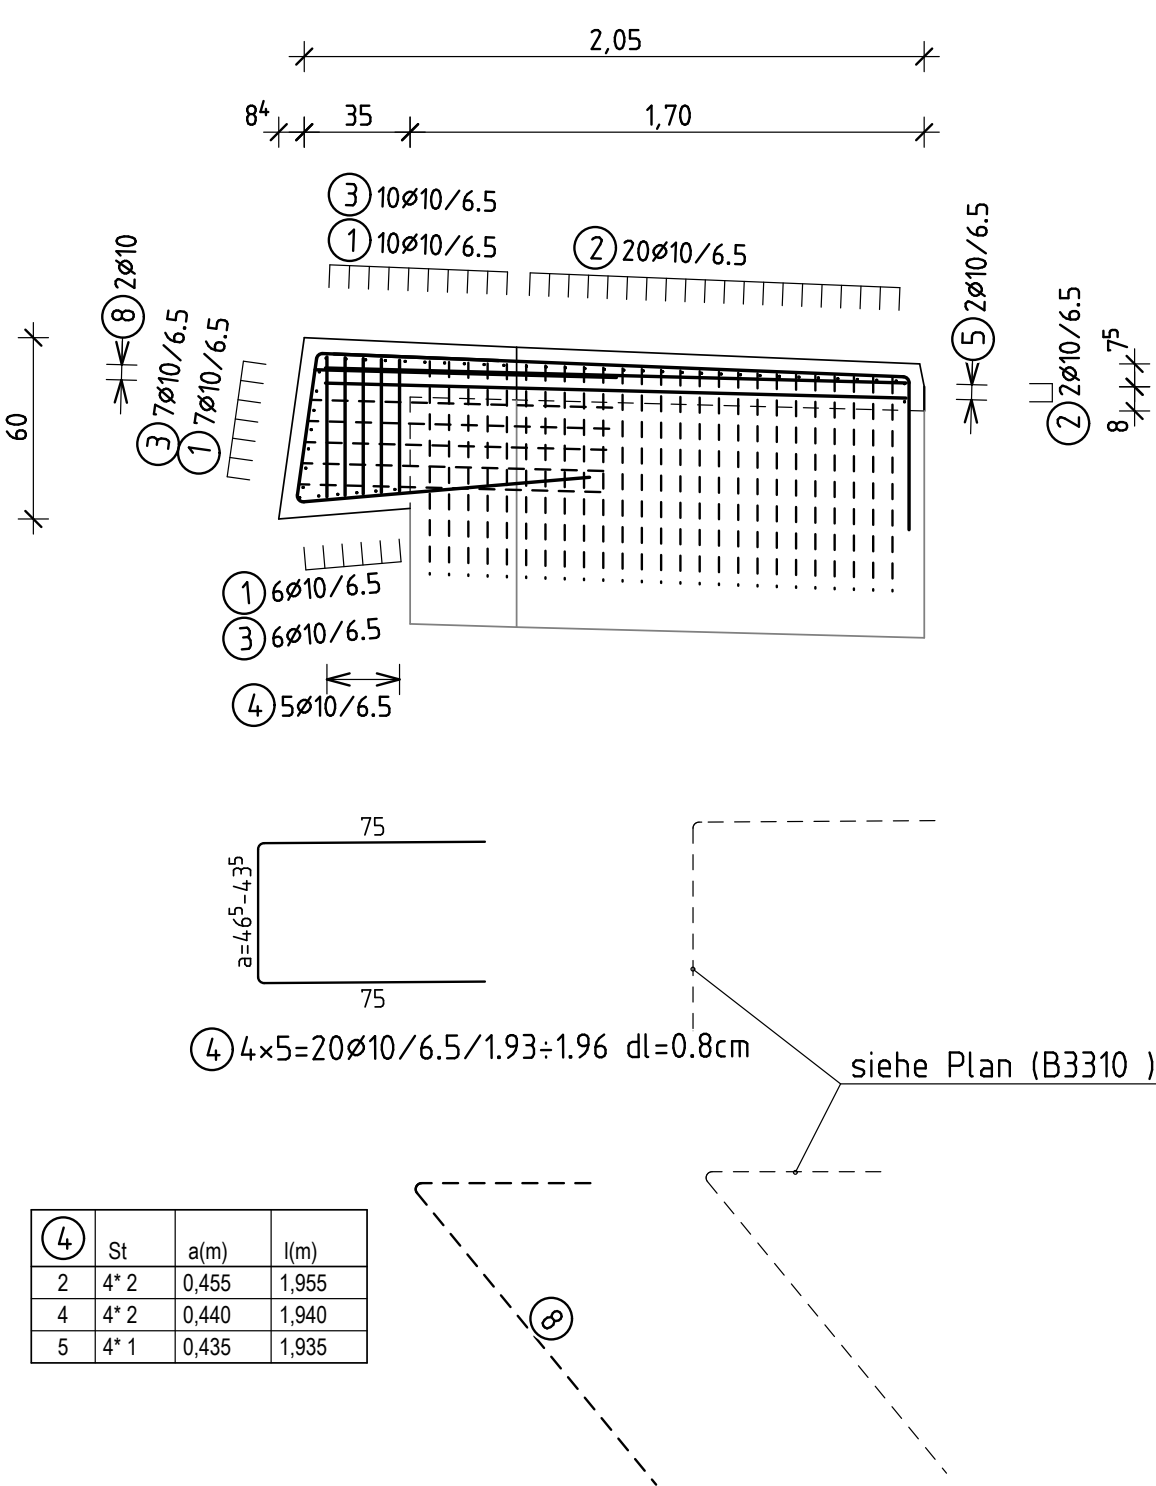

Ansicht C; M 1:25

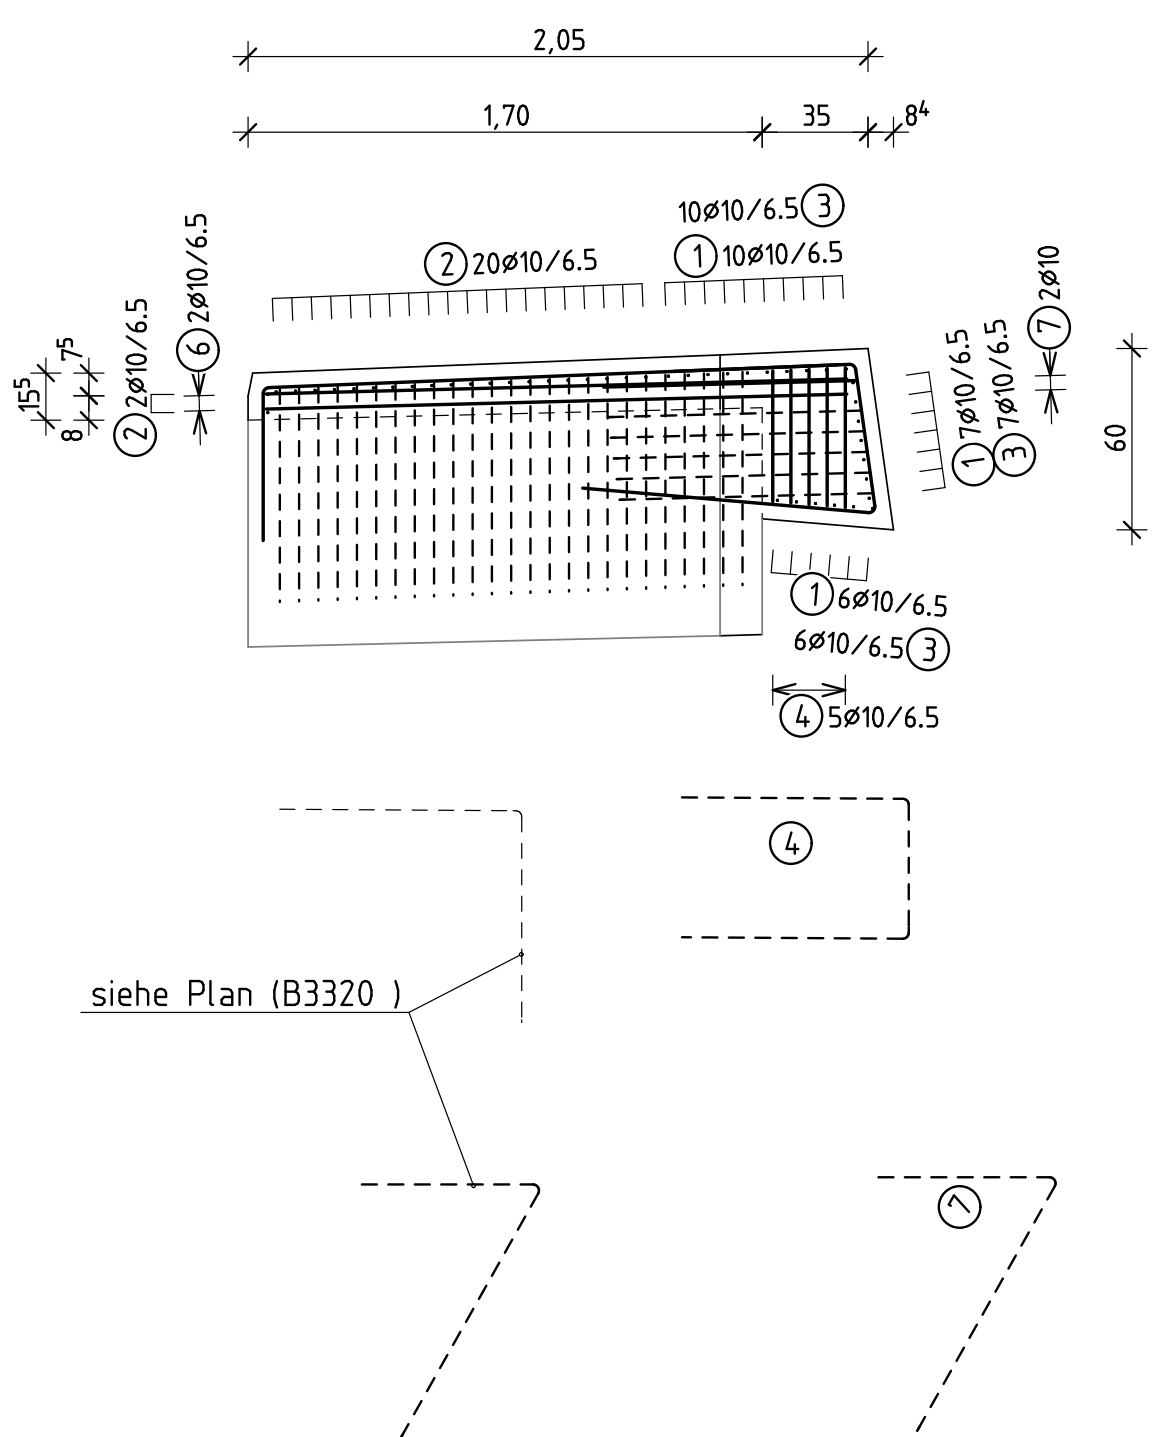

Ansicht D; M 1:25

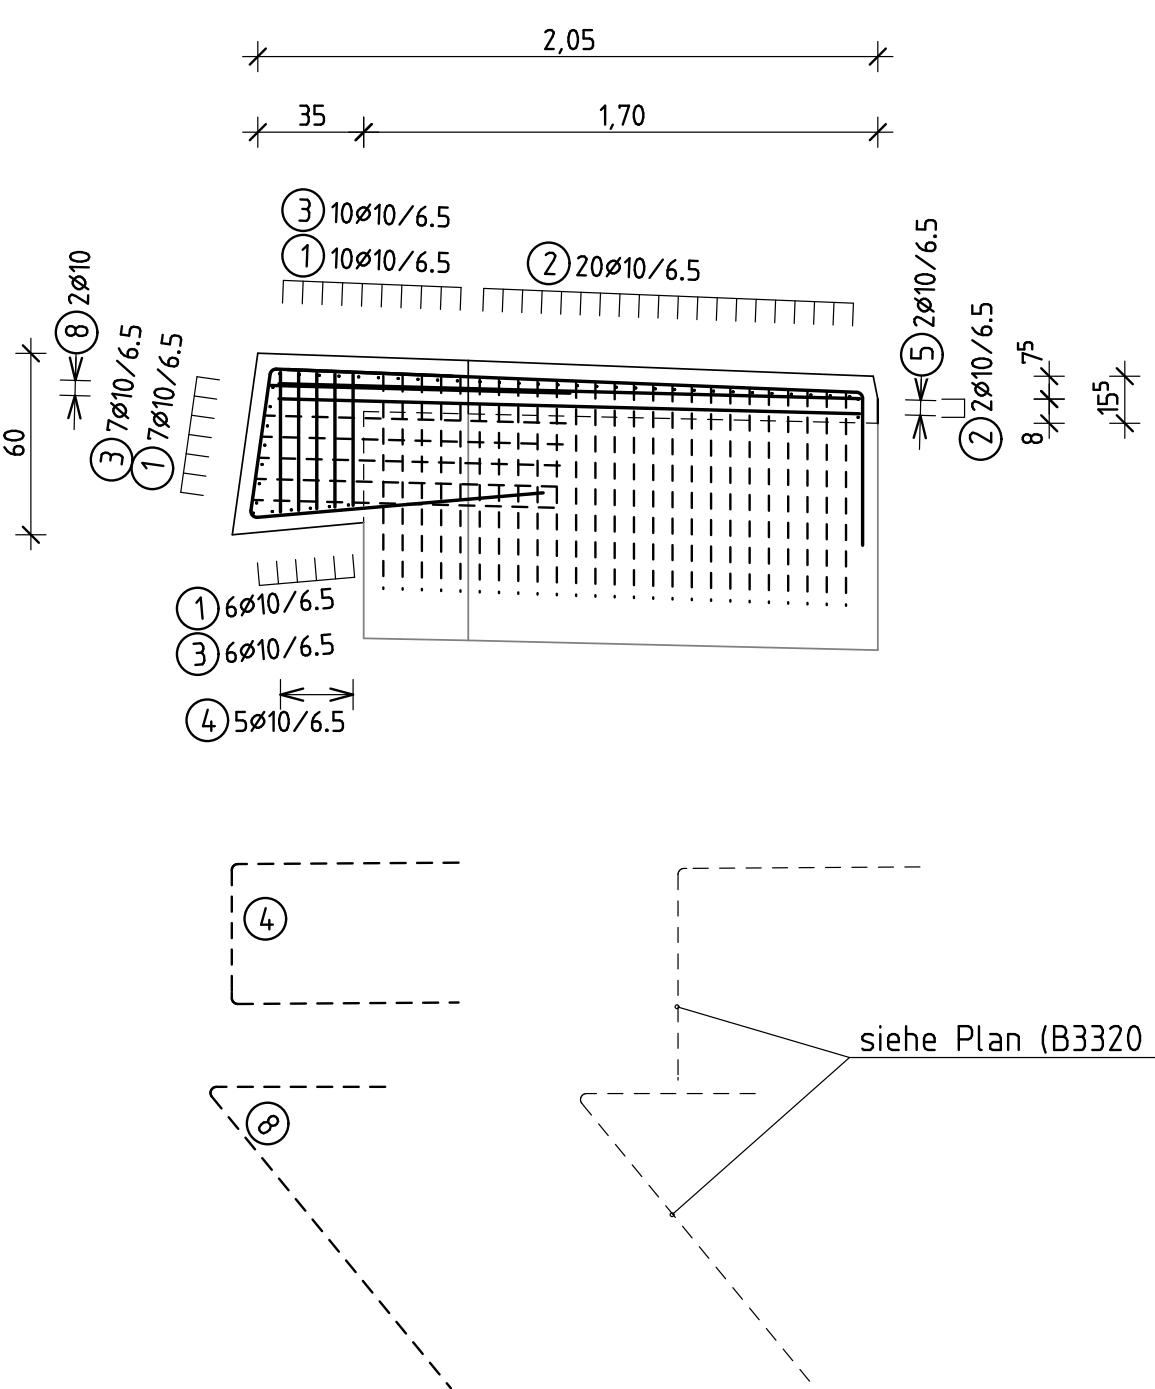

Ansicht E; M 1:25

