

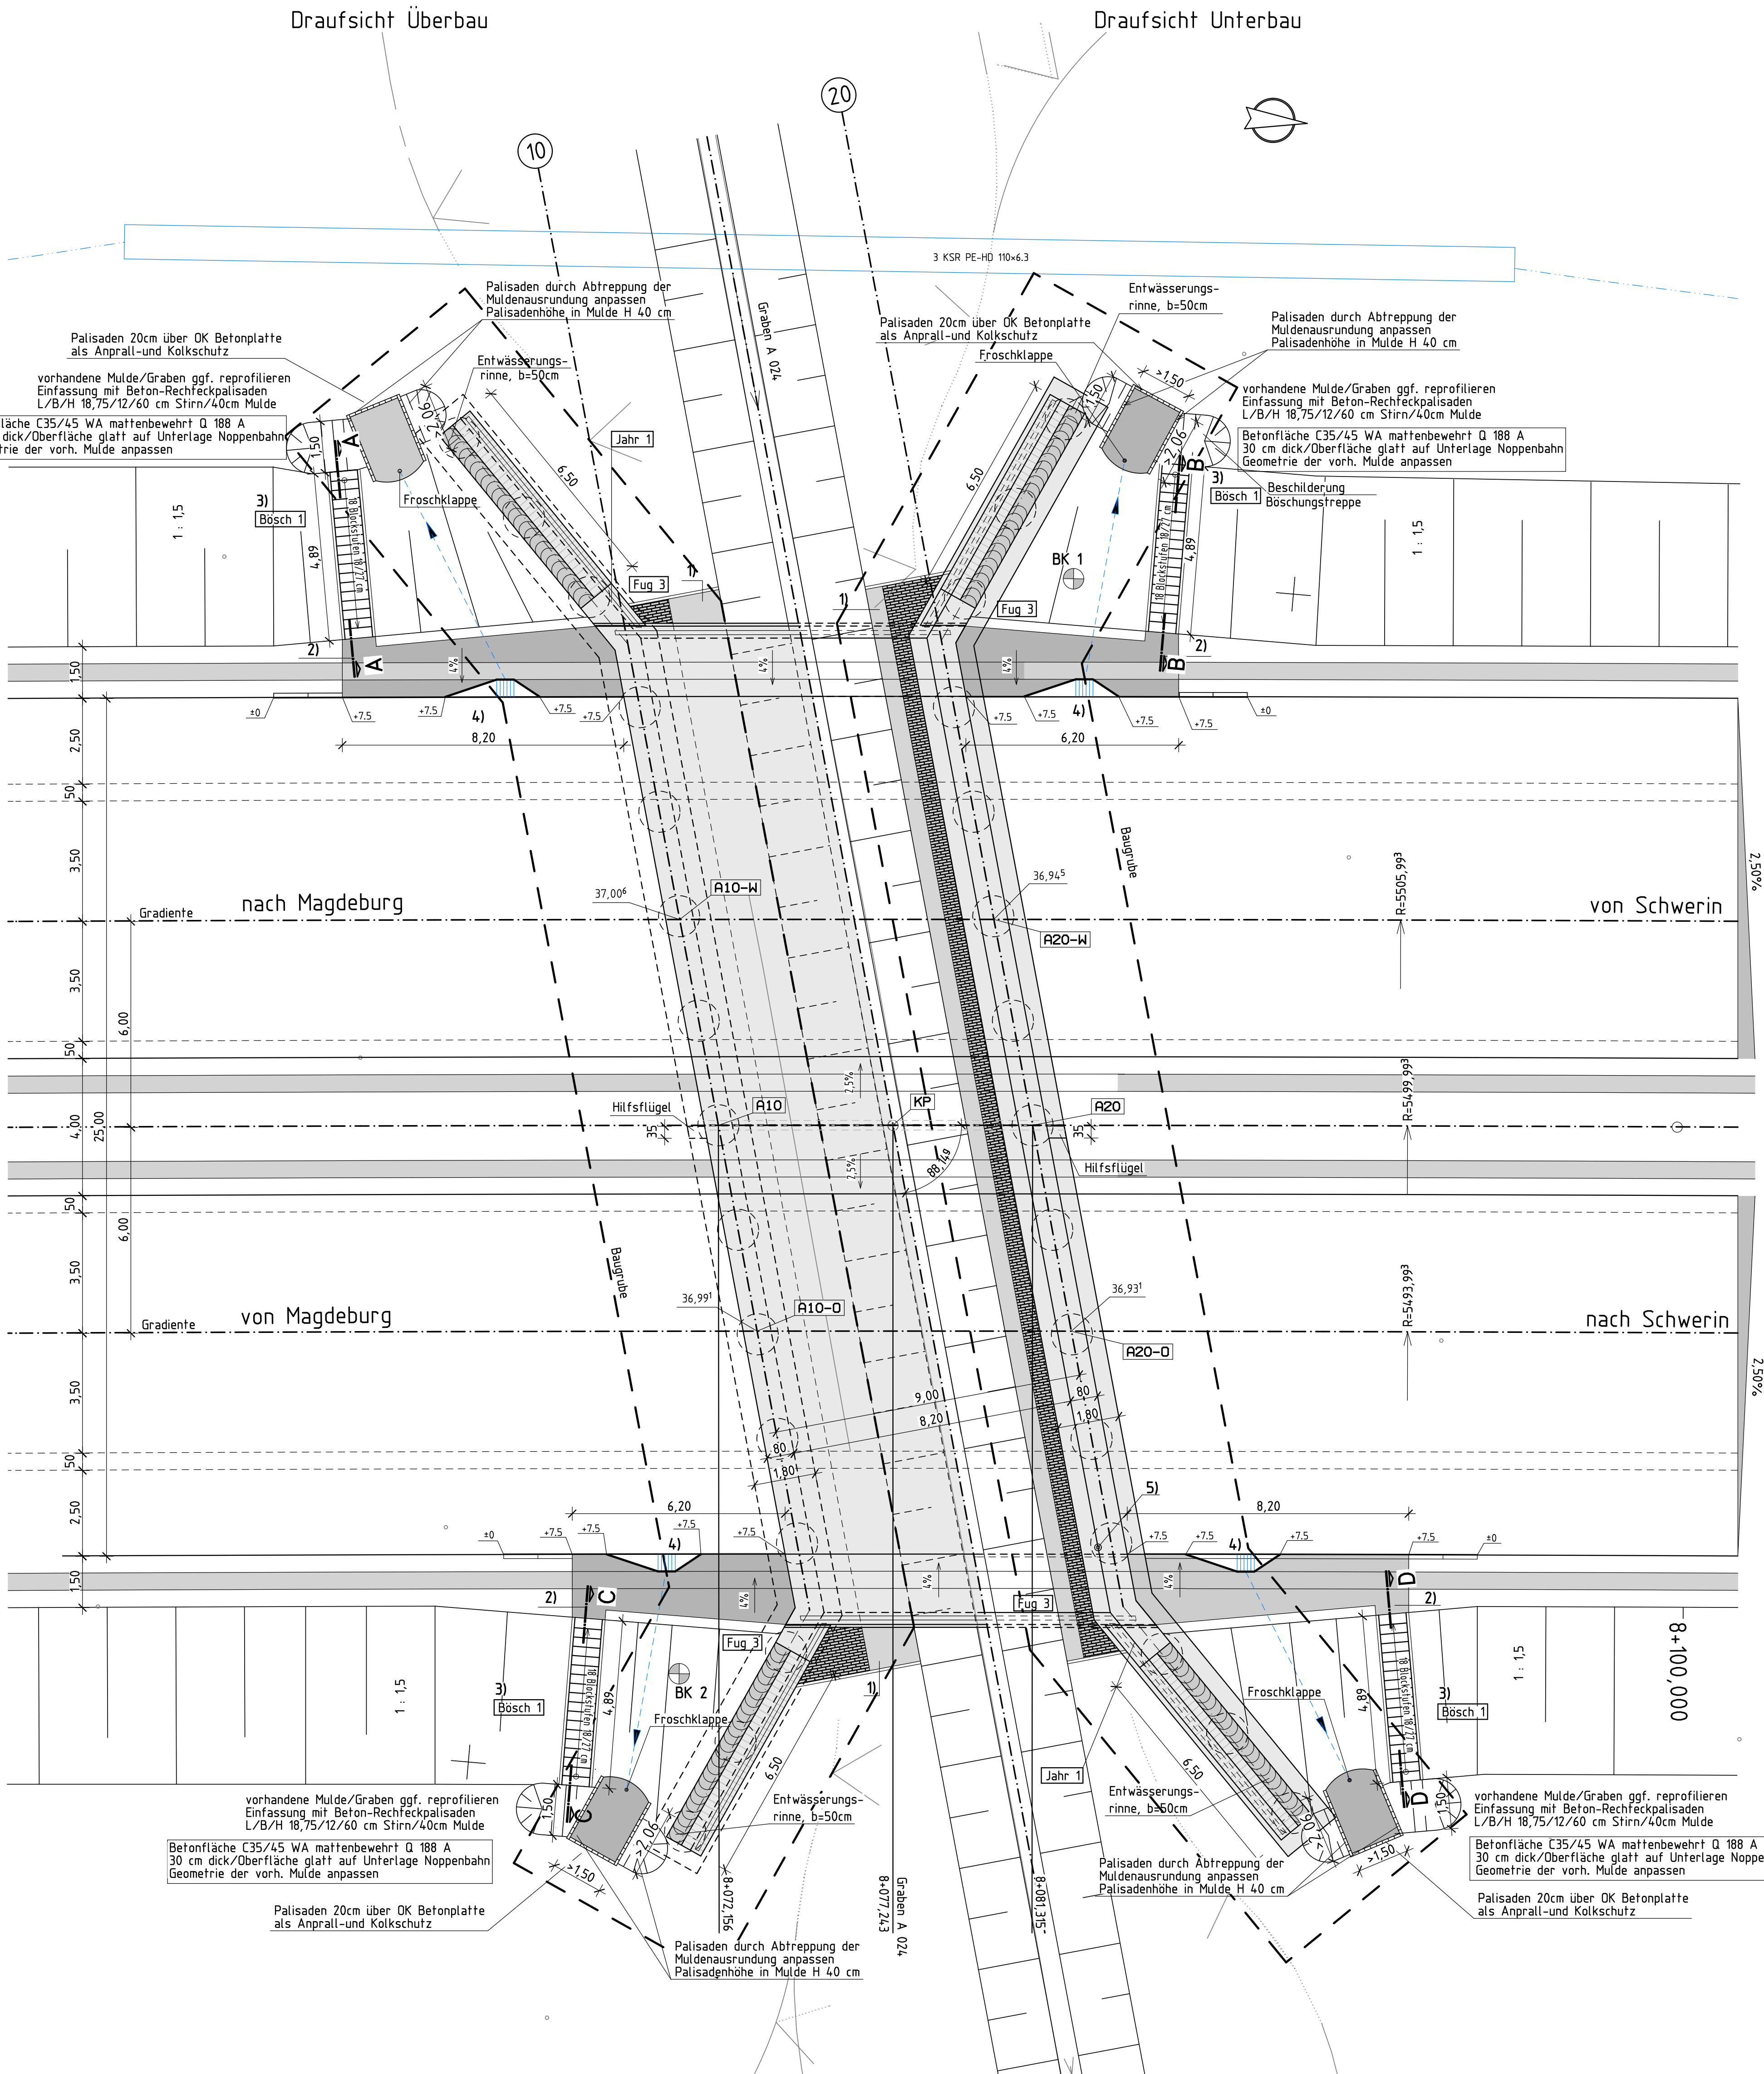



Grundriss; M 1:100

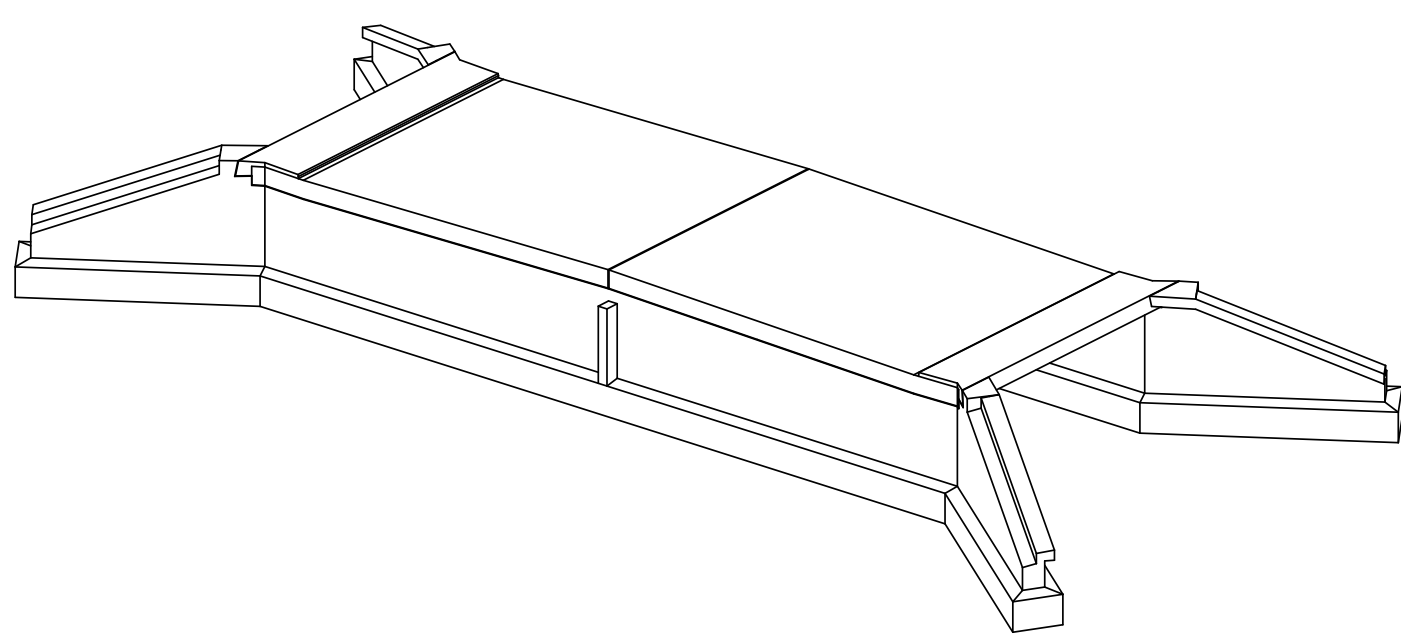


Prinzipskizze Bankettbefestigung; M 1:50

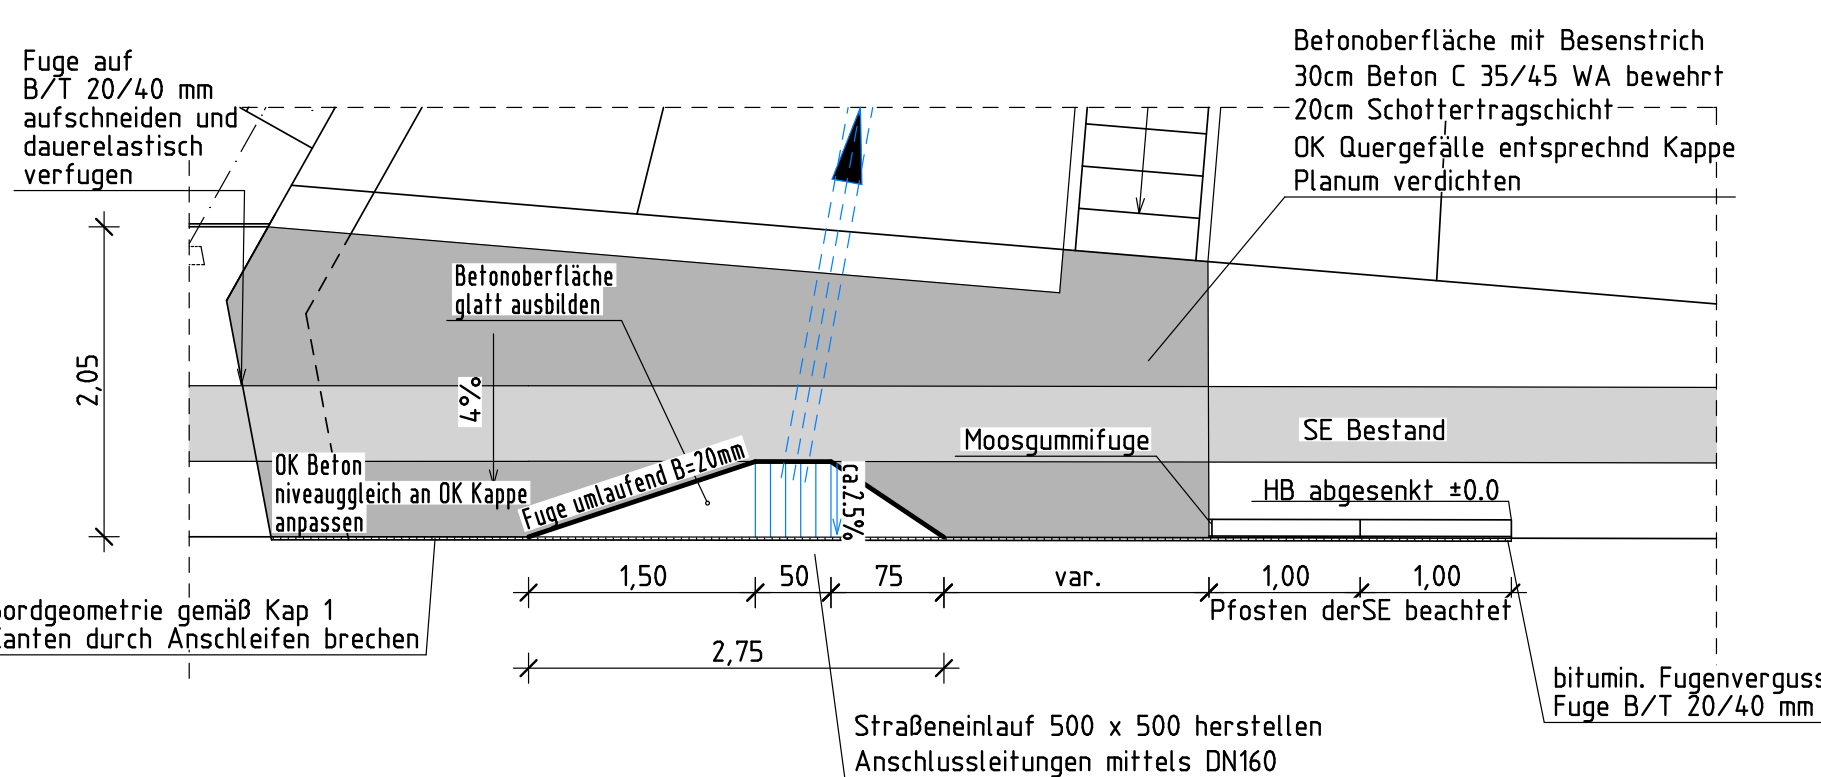


Schnitt A-A; M 1:50

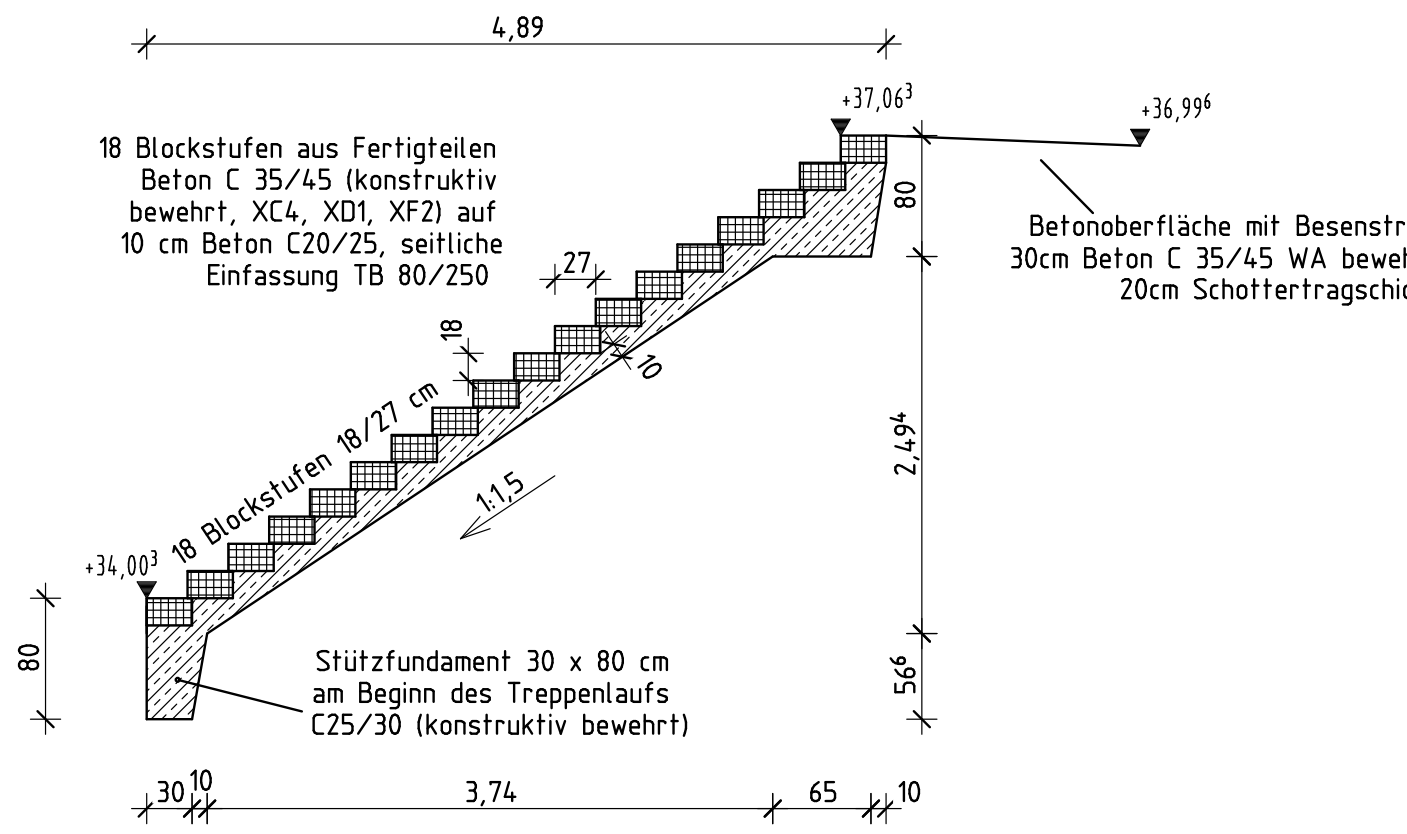


Schnitt B-B; M 1:50

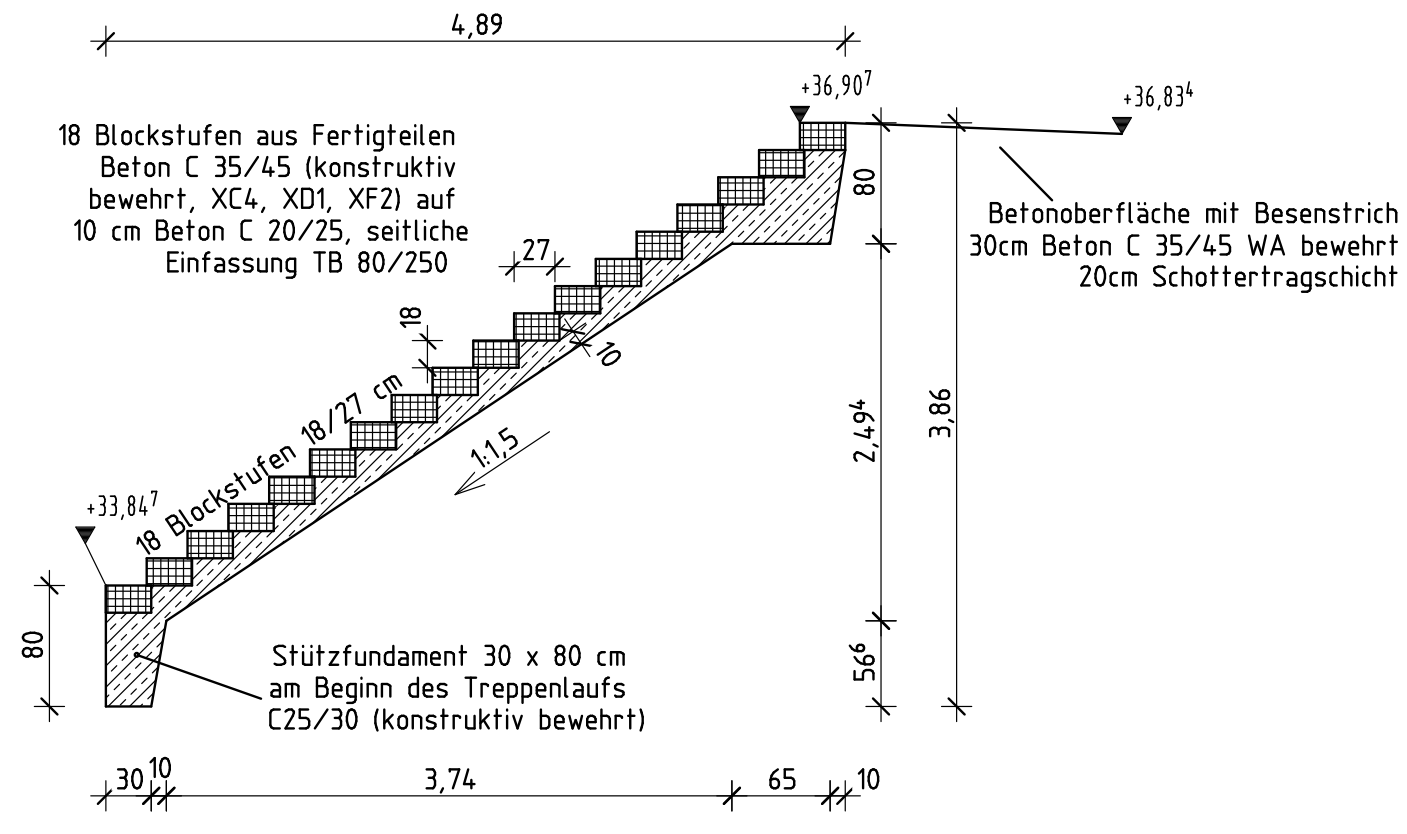

Schnitt C-C; M 1:50

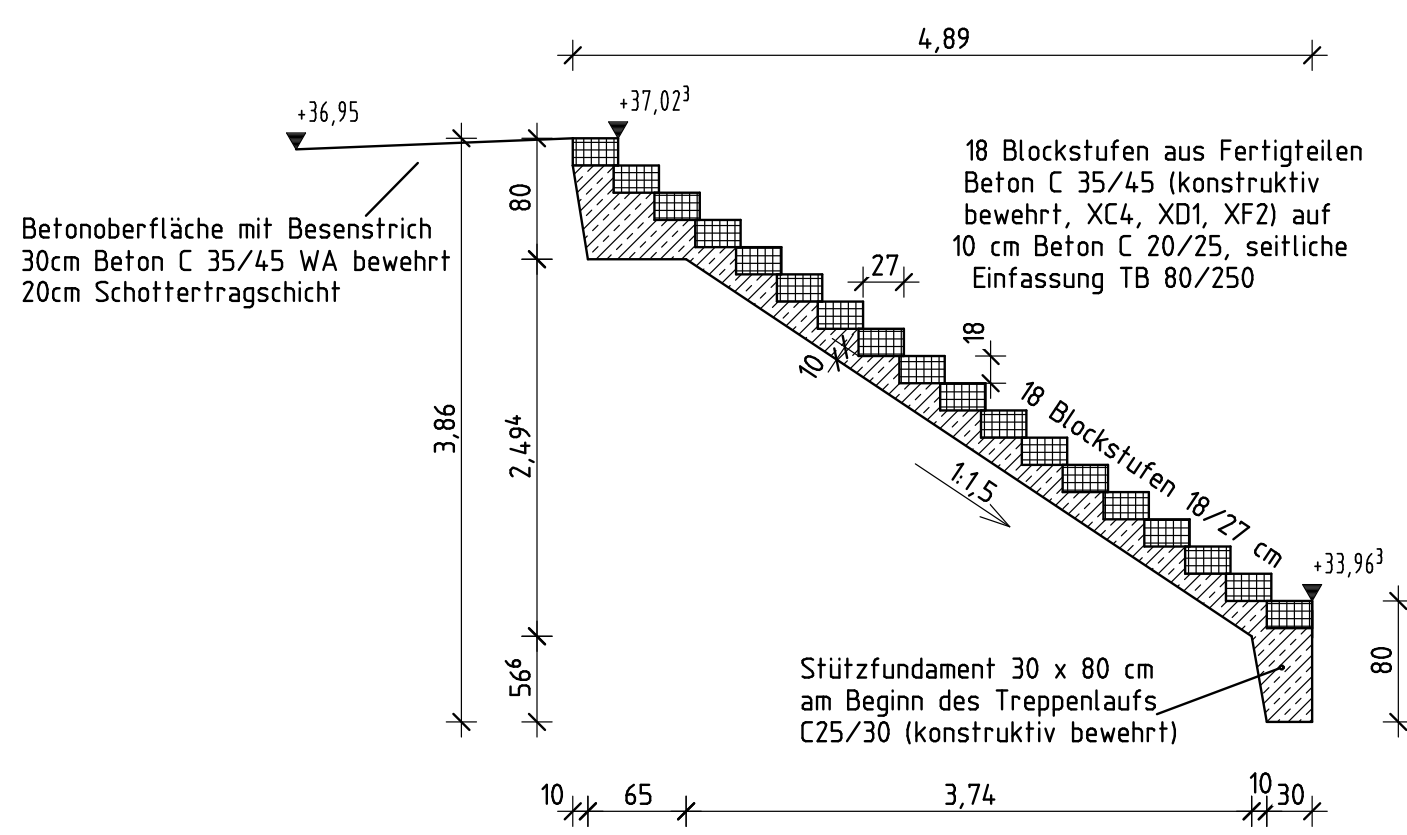


Schnitt D-D; M 1:50

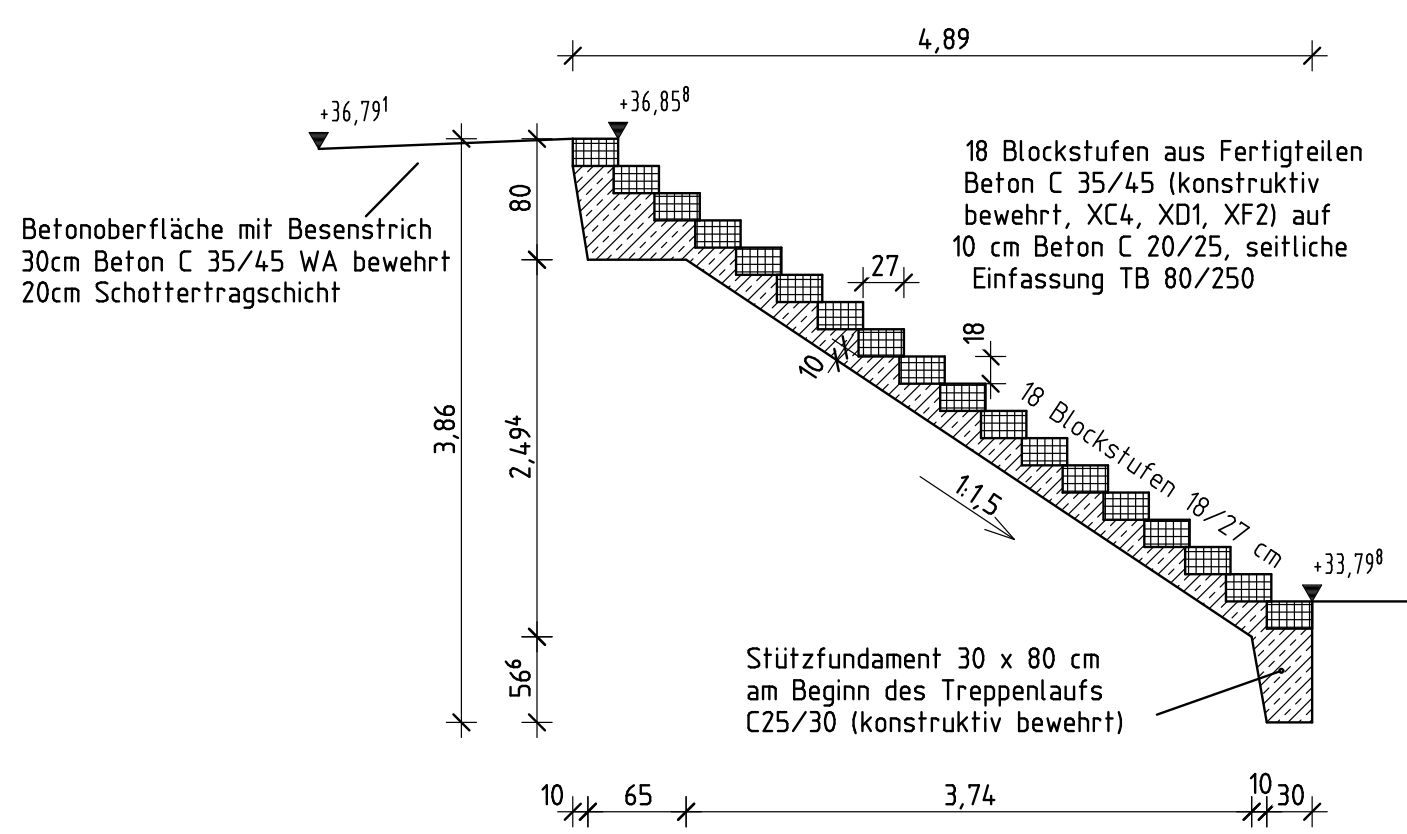

Hinweise / Erläuterungen:

- 1,00m Pflasterstreifen mit Betonplatten 30x30x8cm, Farbton: grau restliche Bodenbefestigung mit Bodensubstrat
- Betonoberfläche mit Besenstrich 30cm Beton C 35/45 WA bewehrt 20cm Schottertragschicht OK Quergefälle entsprechend Kappe Planum verdichten
- selbstreinigende Böschungstreppe Betonstufen (B=80cm) nach DIN EN 1339 mit zurückgesetzter Randeinfassung (TB 8/25) nach DIN EN 1340 in Beton C 20/25 verlegt
- Straßeneinlauf 500 x 500 herstellen Anschlussleitungen mittels DN160
- Kritischer Punkt Station A 14 = 8+083,235 Kleinste lichte Höhe = 2,83m OK A 14 = 36,92m UK-Konstruktion = 35,93m OK Berne = 33,10m

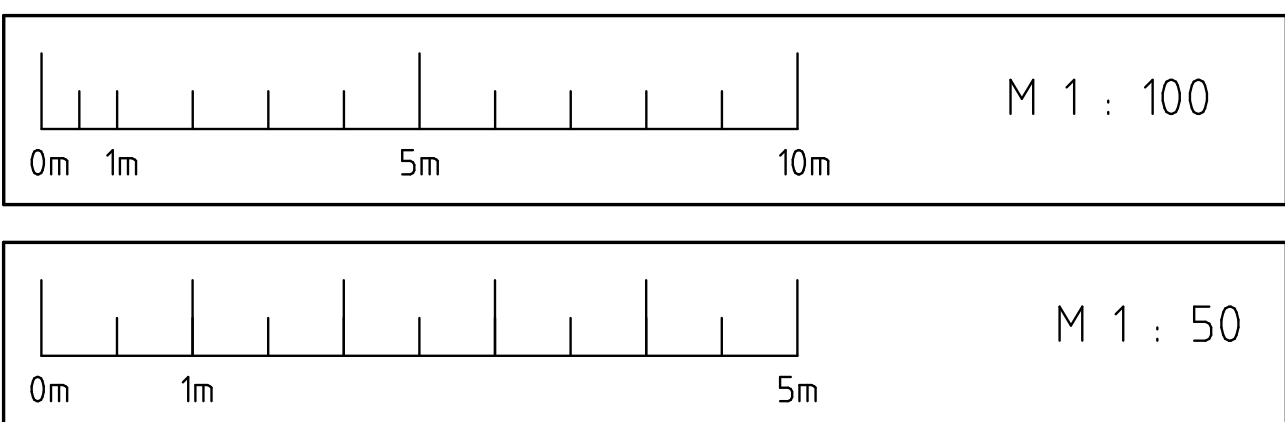

zugehörige Pläne:
Bauwerksplan - Ansicht und Längsschnitt UE 1120
Bauwerksplan - Schnitte und Details UE 1130
Bauwerksplan - Baugrube + Baufeld + Absteckplan UE 1140

Lagesystem: LS 150 System 42/43 Höhensystem: HS 160 (DHHN 92)

e		
d		
c		
b		
a		
Index	Planänderung	Gleichstellung : Einarbeitung Prüfbemerkungen
Datum	Datum	Ing.Büro
Zeichen	Zeichen	Zeichen

Die Autobahn GmbH des Bundes Niederlassung Ost Magdeburger Straße 51, 06112 Halle (Saale)		Die Autobahn Niederlassung Ost Magdeburger Straße 51, 06112 Halle (Saale)	
Planstellen:	Koordinat nach ZIV-ING	Auftraggeber:	
den	den	den	
(Ort, Datum, Unterschrift)	(Ort, Datum, Unterschrift)	(Ort, Datum, Unterschrift)	
In technischer Hinsicht geprüft:	In geotechnischer und verlässlicher Hinsicht geprüft:	In schweiß- und verspannungstechnischer Hinsicht geprüft:	
Prüfbericht Nr. 1/2023 vom 21.09.2023	Prüfbericht Nr. 1/2023 vom 21.09.2023	Prüfbericht Nr. 1/2023 vom 21.09.2023	
Halle, den 21.09.2023	Halle, den 21.09.2023	Halle, den 21.09.2023	
(Ort, Datum, Unterschrift)	(Ort, Datum, Unterschrift)	(Ort, Datum, Unterschrift)	
Baufreigabevermerk gem. ZIV-ING:		Freigabe gem. § 4 FStG:	
Die Autobahn GmbH, NL Ost Halle, den 16.10.2023		Die Autobahn GmbH, NL Ost Halle, den 16.10.2023	

Ausschreibungsunterlage			
Straßenname und Nr.: BAB A14 über den Graben A 024		Straßenbezeichnung: Magdeburg - Wittenberge-Schwerin	
Bau-Ing. B-77243		Betreiber-Ing. B-77243	
Bauwerk/Bauhahnung:		Bauwerk 52A Brücke im Zuge der BAB A14 über den Graben A024	
Art des Planes / Bauteils:		Maßstab: 1:100,50	
Außenanlagen		Maßstab: 1:100,50	
bearbeitet: 03/2023		gezeichnet: 03/2023	
geprüft: 03/2023		geprüft: 03/2023	
ASB-Nr.: 3436 552		ASB-Nr.: 3436 552	
Plannummer:		Index:	
52A 7610 A		a	