




Schnitt A - A M 1:50

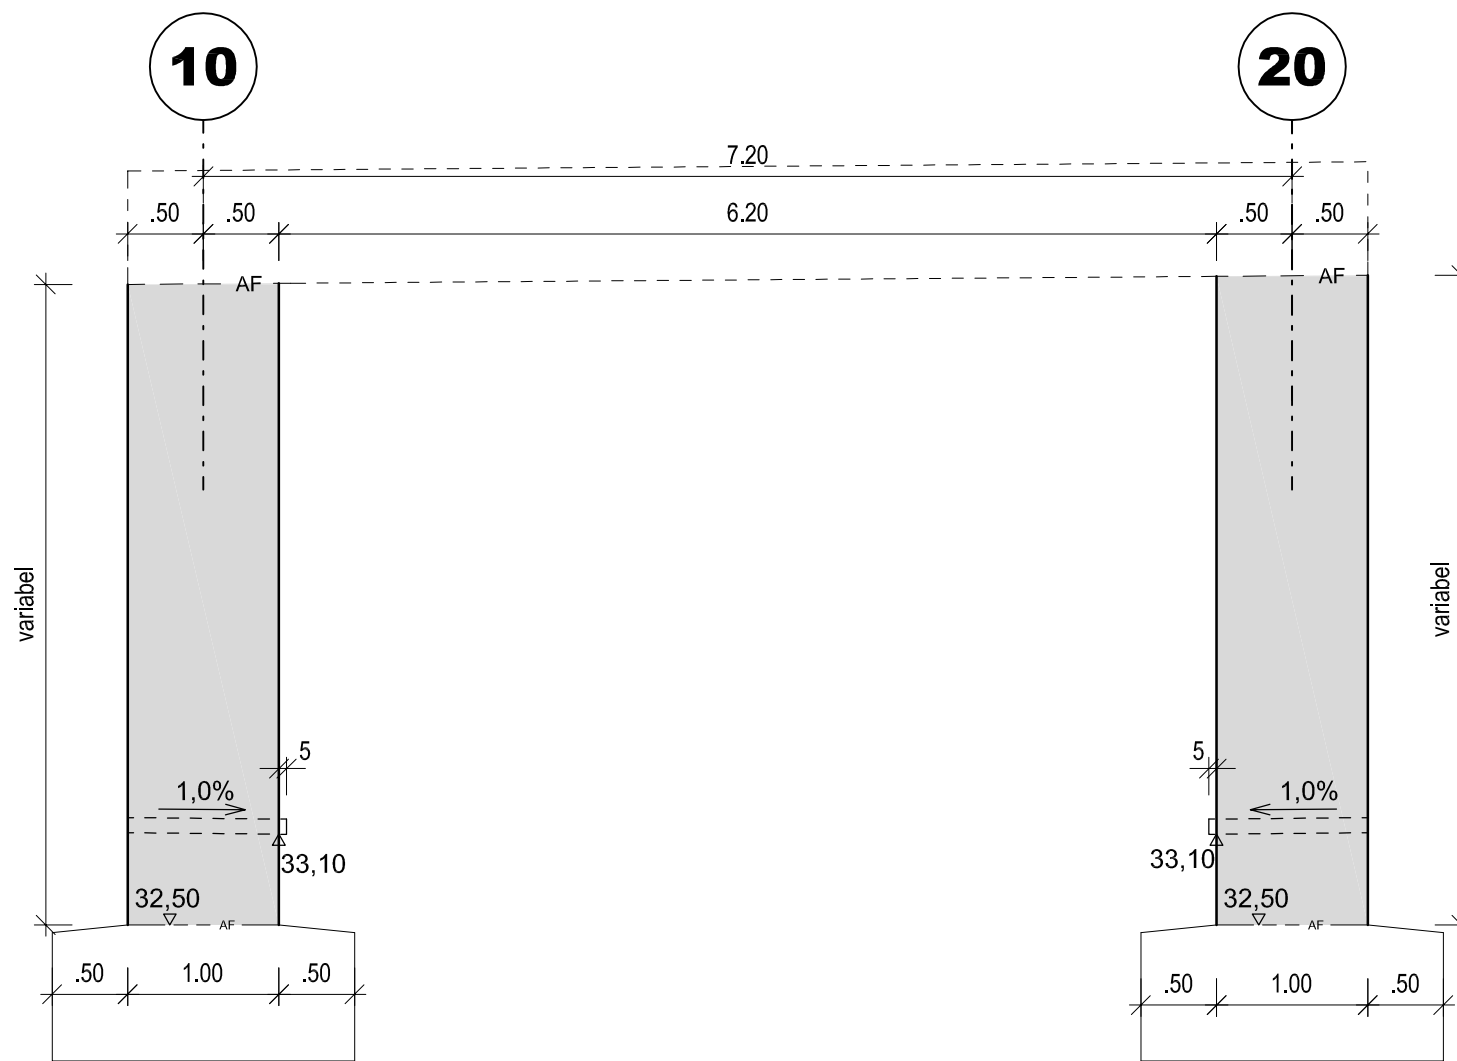


Schnitt Flügel M 1:50

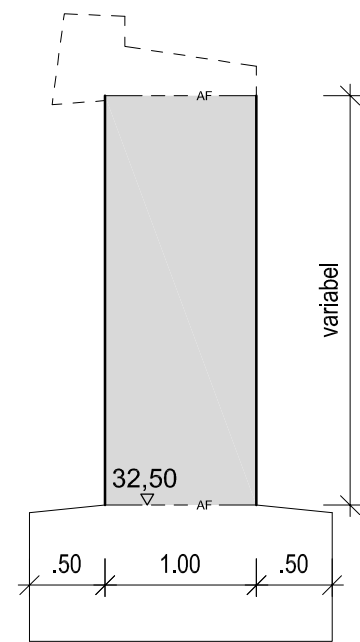


Grundriss M 1:100

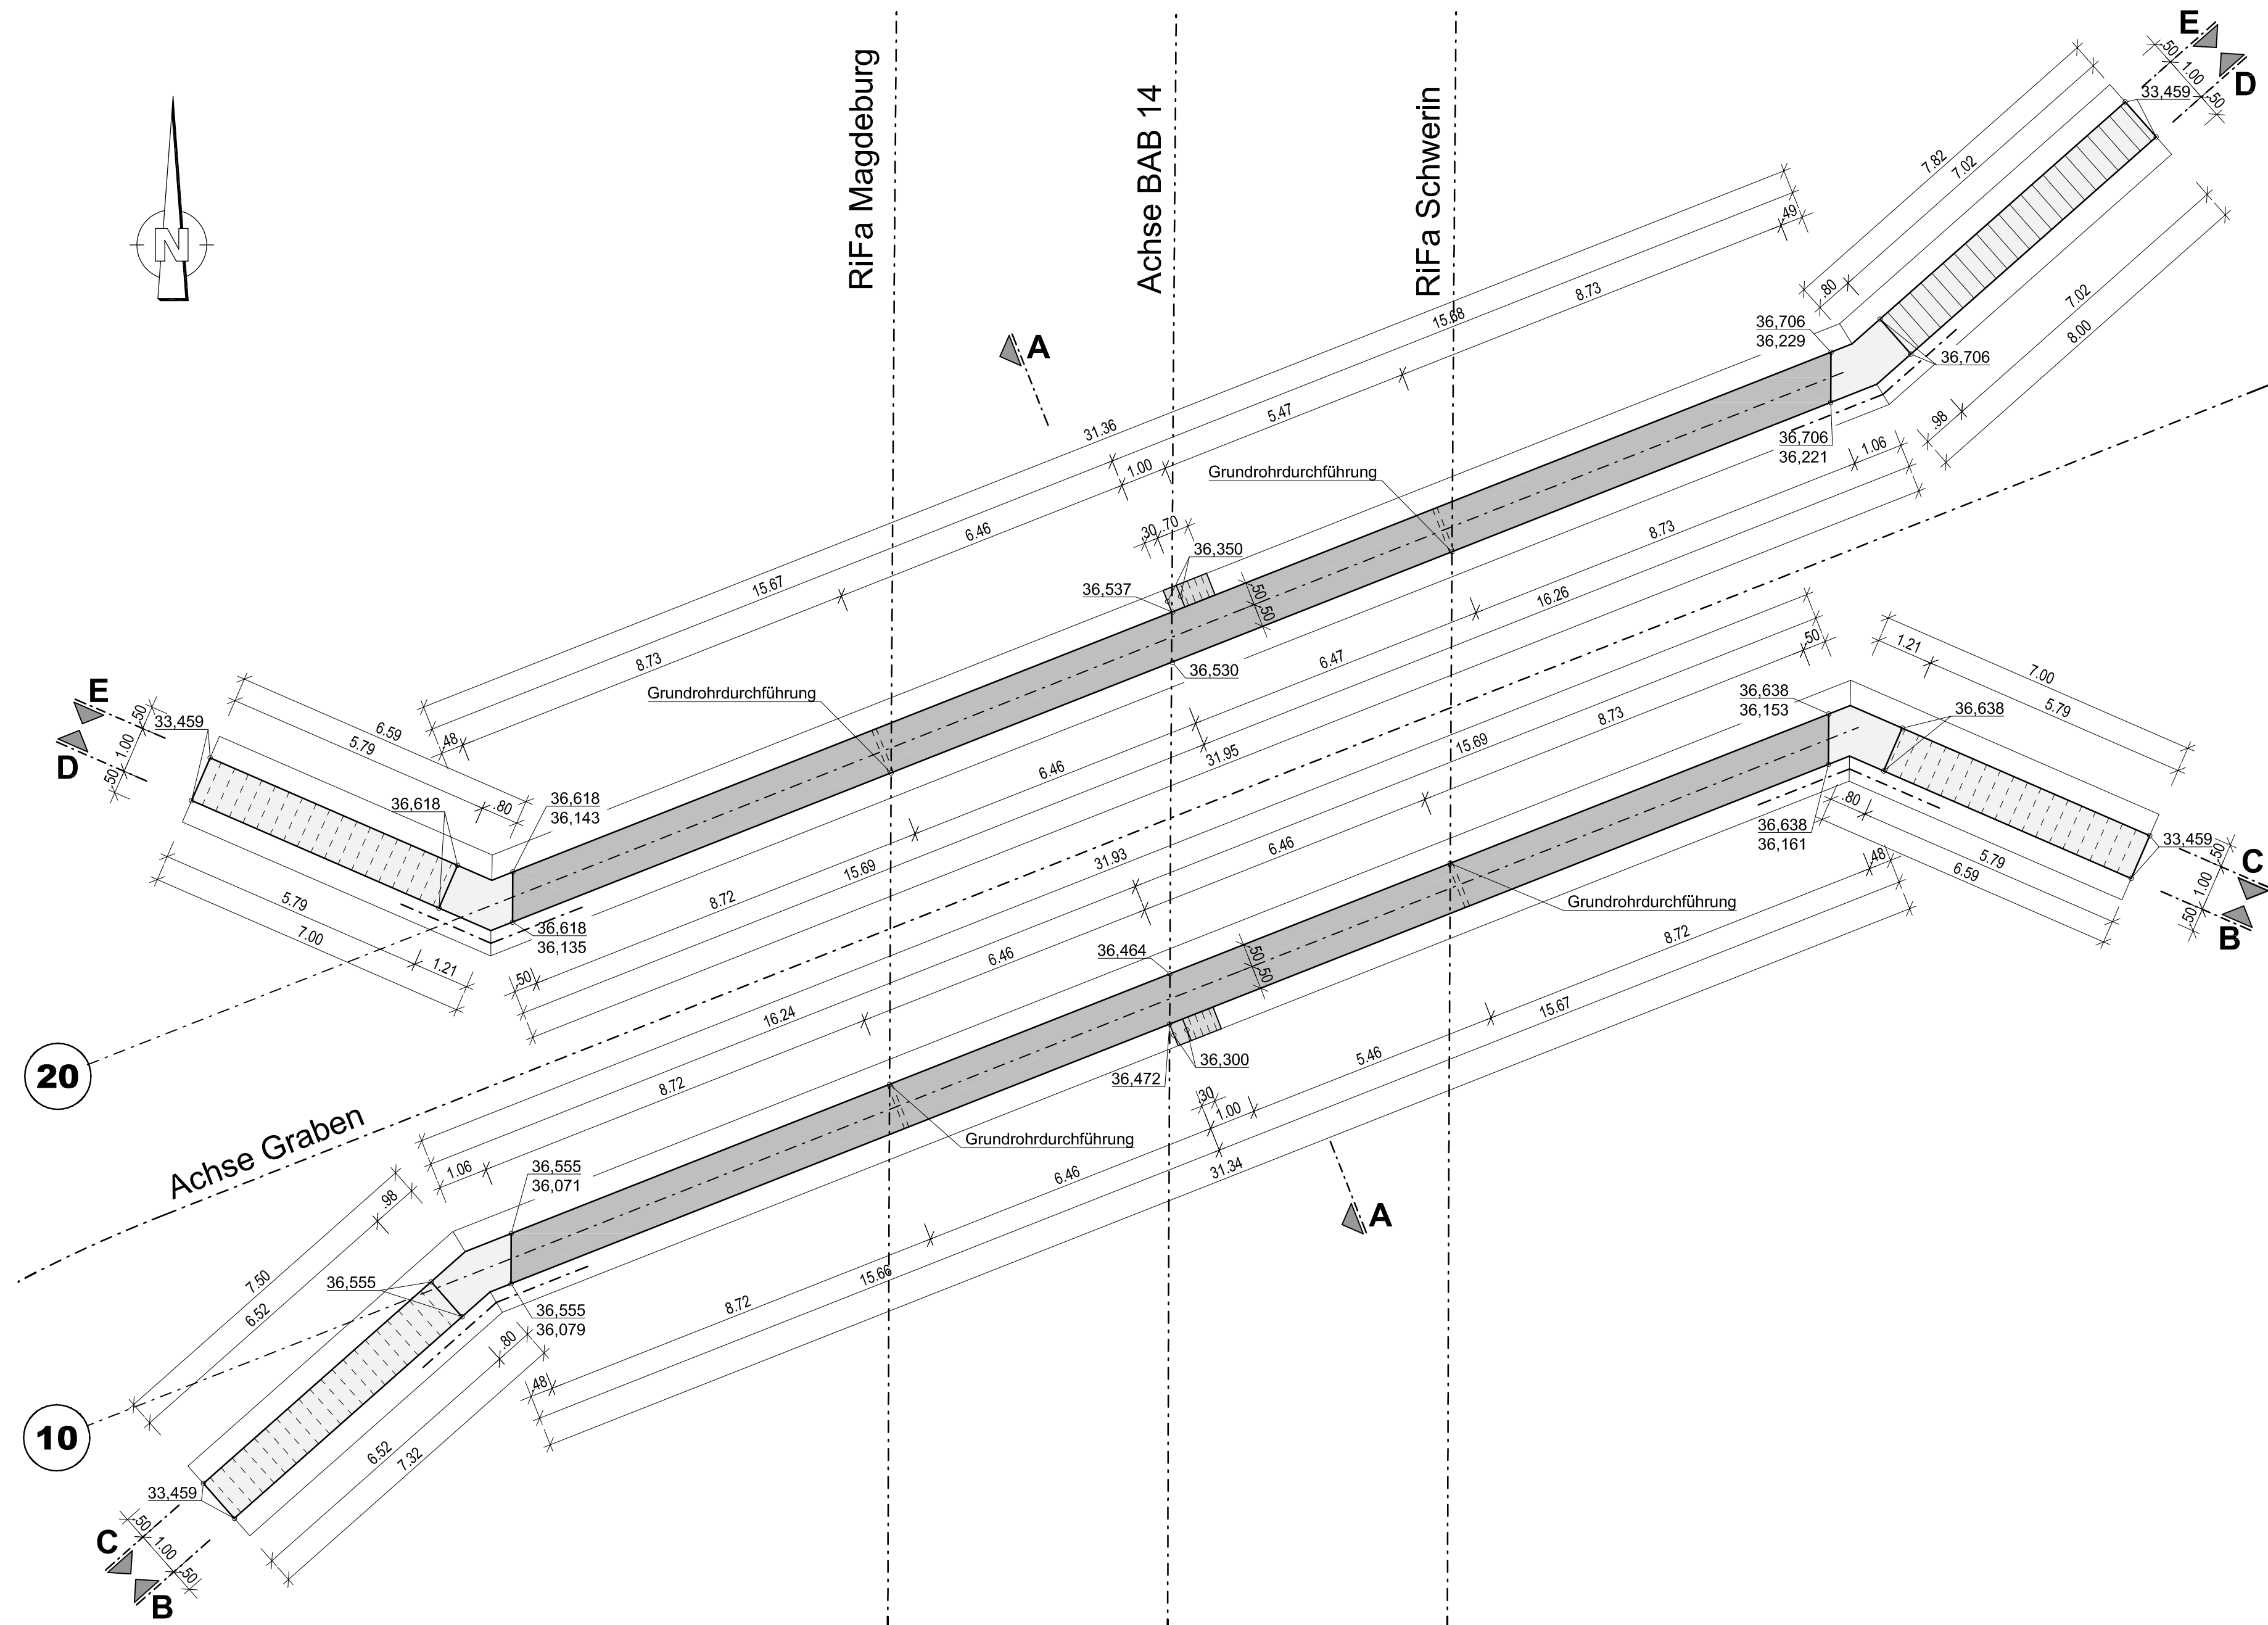


Ansicht E - E / Rückansicht WDL Achse 20 M 1:100

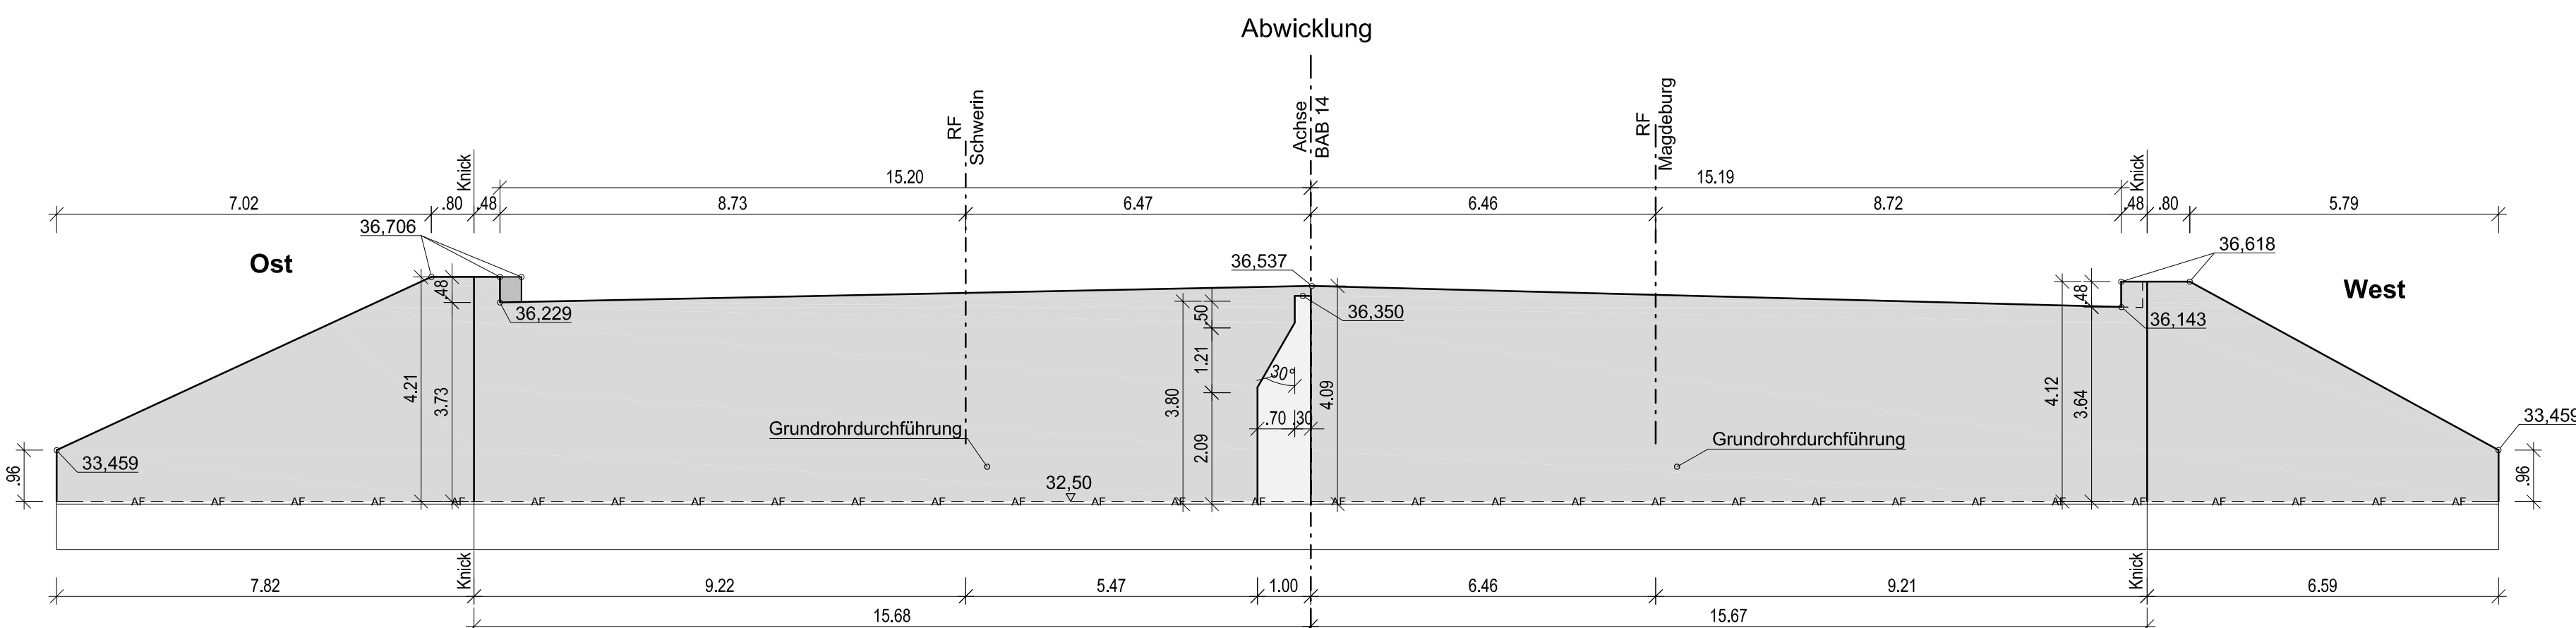


Ansicht D - D / Vorderansicht Widerlager Achse 20 M 1:100

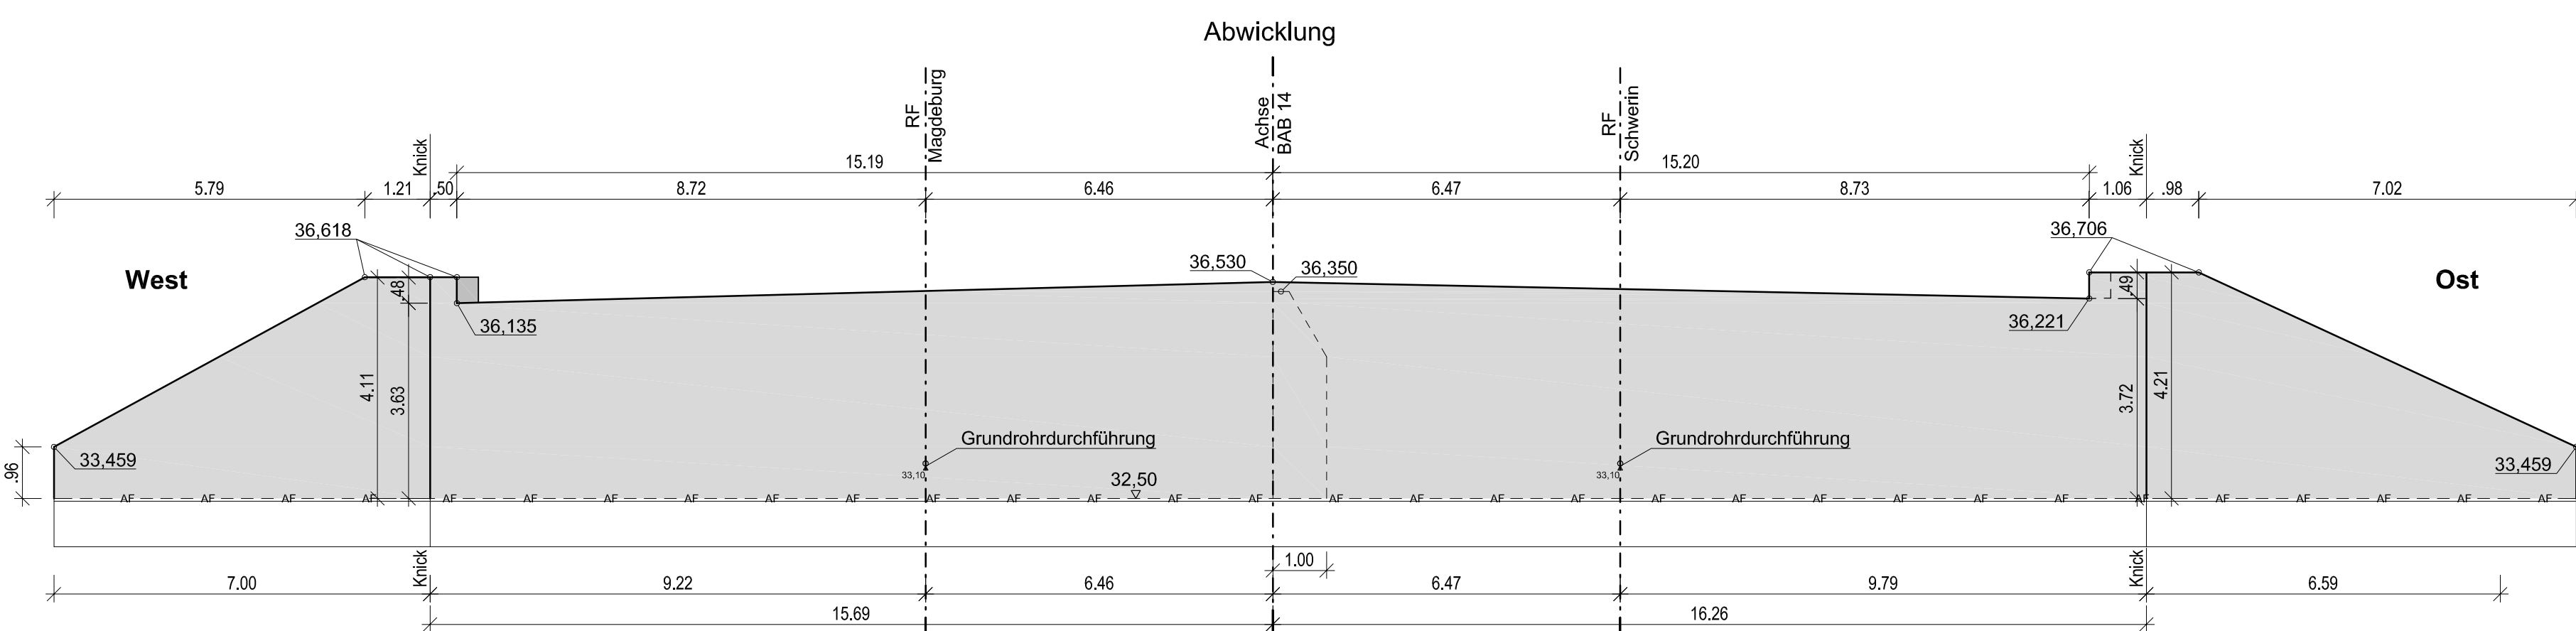

Ansicht C - C / Vorderansicht Widerlager Achse 10 M 1:100

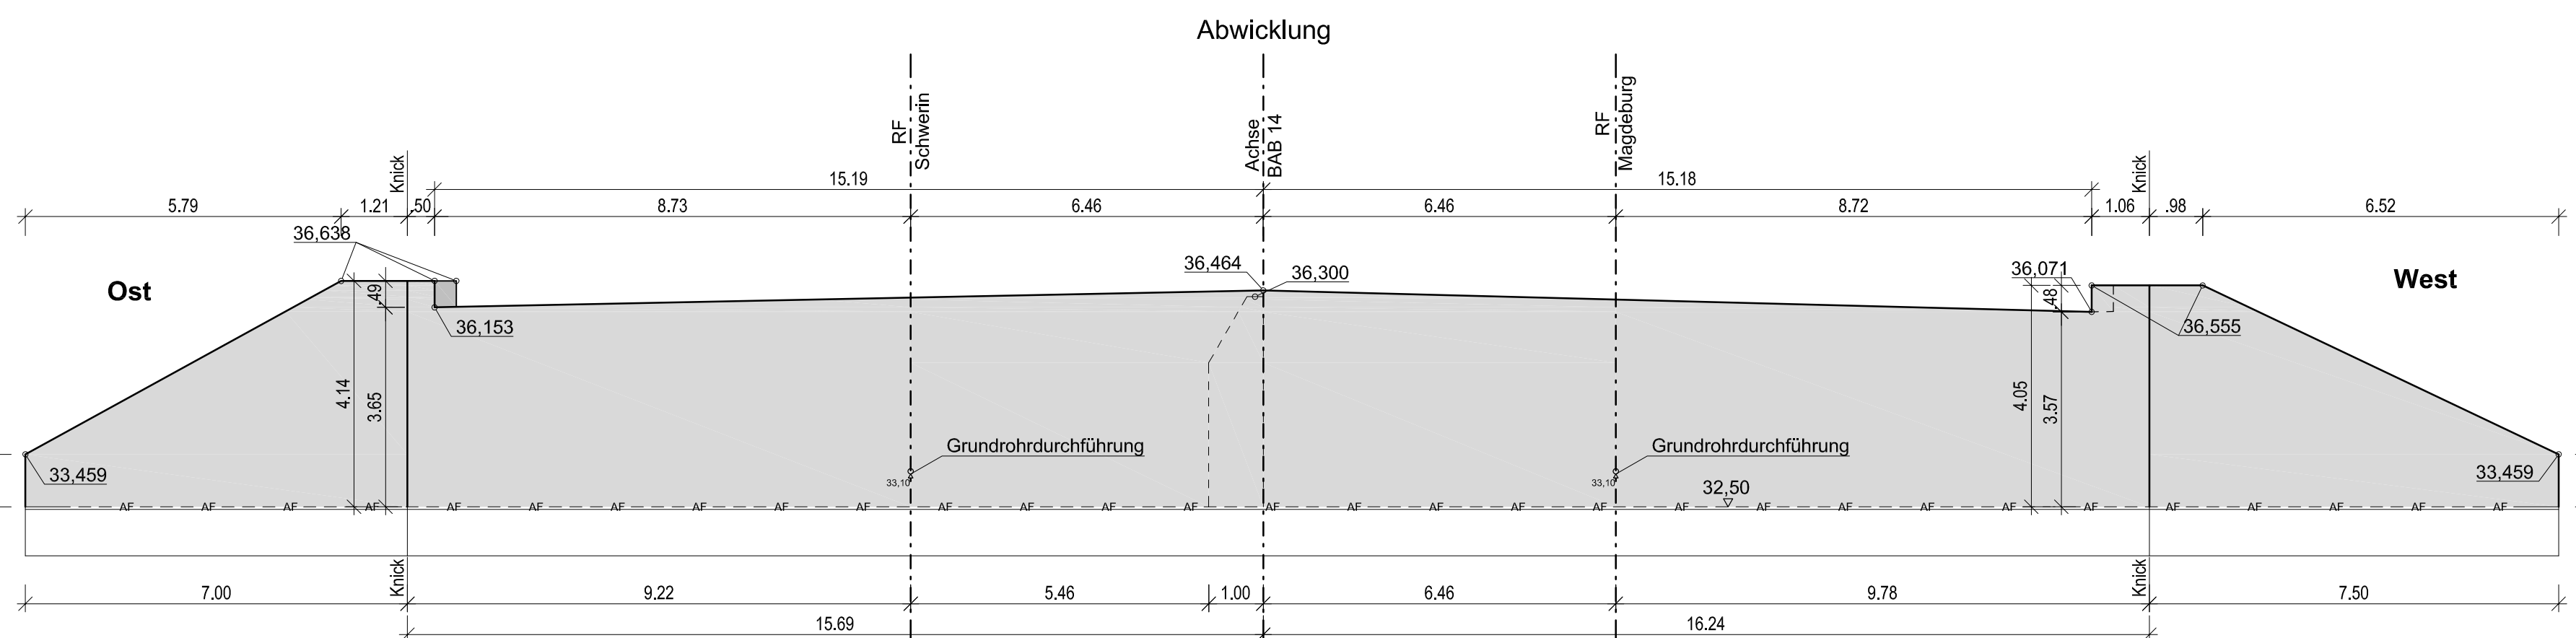

Ansicht B - B / Rückansicht WDL Achse 10 M 1:100

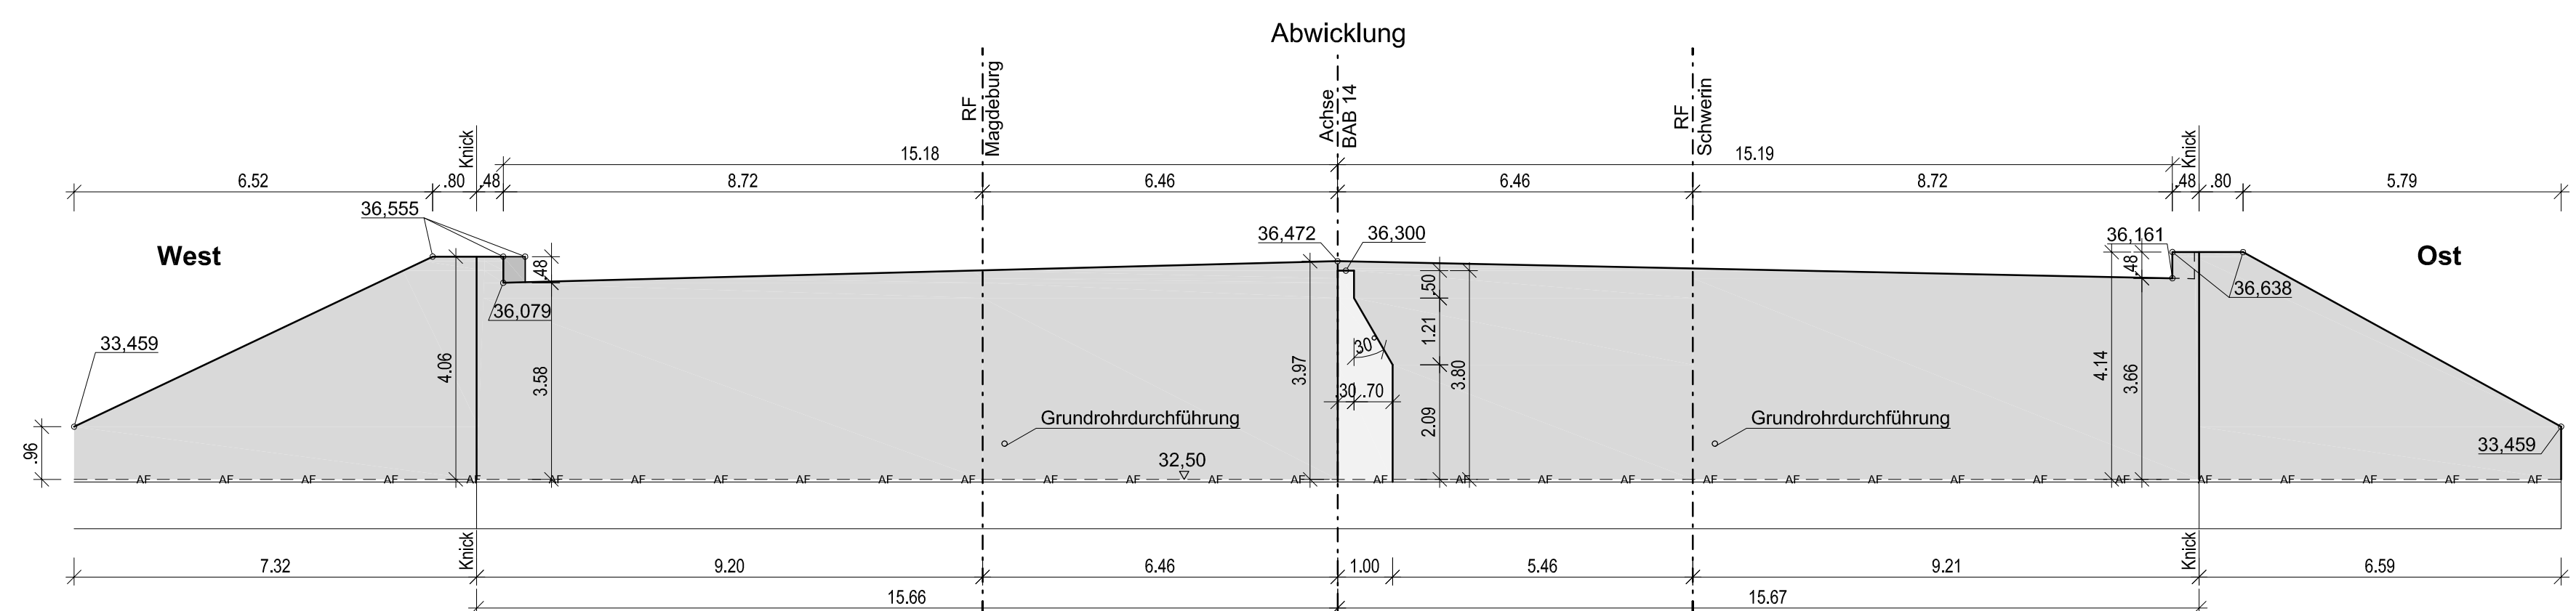

Hinweis:

Alle Höhenangaben in m. ü. NHN (HS 160)

Schalungsangaben:

- Widerlager: Tafelschalung, glatt saugend
- Flügel: vertikale Brettschalung, sägerau, gleicher Querschnitt (ca. 10cm breit), ohne Profilierung, mit versetzten Stößen (Versatz ca. 1m)

Betonkanten sind mittels Dreikantleisten 1,5 x 1,5 cm zu brechen.
(Gilt nicht bei Arbeitsfugen - - - AF - - -)

Hierzu gehört:

Übersichtsplan	Plan-Nr. UE_1110
Absteckplan	Plan-Nr. UE_1210
Pfahlkopfbalken Schalplan	Plan-Nr. S_2110
Überbau Schalplan	Plan-Nr. S_2310
Gesims-Flügel Schalplan	Plan-Nr. S_2410
Pfahlkopfbalken Bewehrungsplan	Plan-Nr. S_3110
Widerlager Bewehrungsplan Achse 10 Teil 1	Plan-Nr. B_3210
Widerlager Bewehrungsplan Achse 10 Teil 2	Plan-Nr. B_3211
Widerlager Bewehrungsplan Achse 20 Teil 1	Plan-Nr. B_3220
Widerlager Bewehrungsplan Achse 20 Teil 2	Plan-Nr. B_3221
Überbau Bewehrungsplan RiFa Magdeburg	Plan-Nr. B_3310
Überbau Bewehrungsplan RiFa Schwerin	Plan-Nr. B_3311
Gesims-Flügel Bewehr.plan Achse 10 West	Plan-Nr. B_3410
Gesims-Flügel Bewehr.plan Achse 10 Ost	Plan-Nr. B_3411
Gesims-Flügel Bewehr.plan Achse 20 West	Plan-Nr. B_3420
Gesims-Flügel Bewehr.plan Achse 20 Ost	Plan-Nr. B_3421
Geländer (Bauwerk)	Plan-Nr. A_7210

Baustoffkennwerte

Bauteil	Beton	Expositionsklassen	Entwicklung der Beton-Feuchtigkeitsklasse	Baustahl	Betonstahl	Spannstahl
Widerlager	C 30/37	XC4, XD2, XF2, WA	$r \leq 0,3$		B500B	

Lagesystem: HS 160 (NHN)

Höhensystem: LS 150

e			
c			
b			
a	Gleichstellung Hauptauftrag, Prüferleistungen eingebildet	30.11.2023	Ing. Büro
Index	Planänderung	Datum	Zeichen
Legende			

Die Autobahn GmbH des Bundes
Niederlassung Ost
Magdeburger Straße 51, 06112 Halle (Saale)

Planautor:	Koordinator nach ZTV-ING:	Auftragnehmer:
..... den	 den	 den
[Ort, Datum, Unterschrift]	[Ort, Datum, Unterschrift]	[Ort, Datum, Unterschrift]
In städtebaulicher Hinsicht geprüft. Prüfbericht Nr. 32-2023-P02 vom 16. Nov. 2023	In geotechnischer und vertraglicher Hinsicht geprüft. Prüfbericht Nr. 01 vom 15. Nov. 2023	In schweiß- und korrosionsschutztechnischer Hinsicht geprüft. Prüfbericht Nr. vom
Halle (Saale) den 16. Nov. 2023	Halle (Saale) den 15. Nov. 2023	 den
[Ort, Datum, Unterschrift]	[Ort, Datum, Unterschrift]	[Ort, Datum, Unterschrift]

Baufreigabevermerk gem. ZTV-ING:	Freigabe gem. § 4 FSBG:
Zur Bauausführung freigegeben Die Autobahn GmbH des Bundes Halle, 20. Nov. 2023	Freigabe nach § 4 FSBG Die Autobahn GmbH des Bundes Halle, 20. Nov. 2023 Reg.-Nr. 044004814

Ausschreibungsunterlage

Stollenkennung und Nr.: BAB 14	Stollenbeschreibung: VKE 1.5 - AS Lüdertitz bis AS Uenglingen
□ Bauform: 8+504,763	□ Betriebsform: von NK, Station 240+536,690 bis NK, Station 253+126,702
Bauwerk/Bauabschnitt:	Zeichen:
Lückenschluss BAB 14 VKE 1.5 - AS Lüdertitz bis AS Uenglingen BW 53A Brücke im Zuge der BAB 14 über den Graben A 025005	Zeichen: März 2023 Ing. Büro März 2023 Ing. Büro ASB-Nr.: 3436 553
Art des Planes / Bauteils:	Maßstab: 1 : 100 / 50
Schalplan / Widerlager	Plannummer: 53A 2210 S
	Index: a