




Ansicht Flügelgesims Nordwest M 1:50

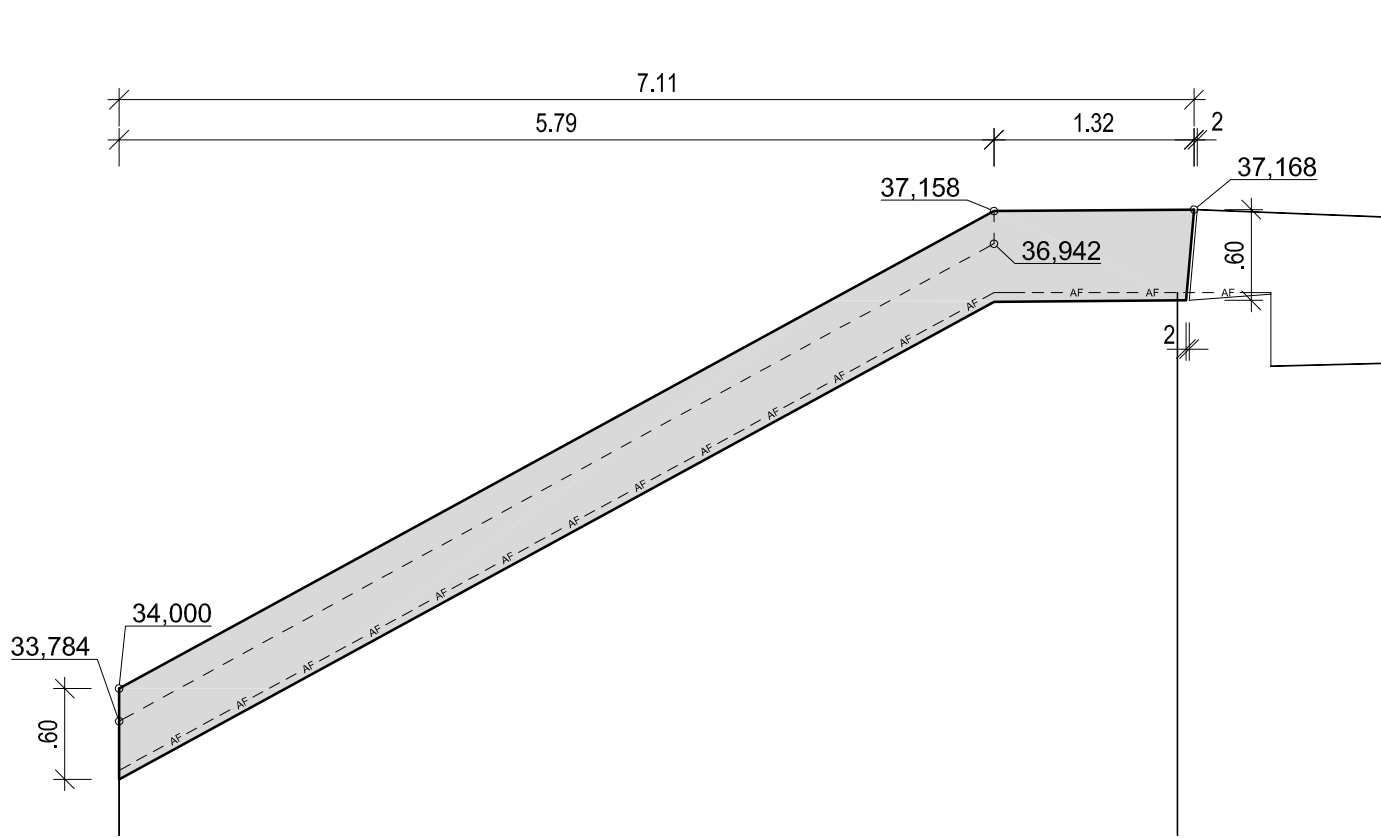


Ansicht / Abwicklung Flügelgesims Nordost M 1:50

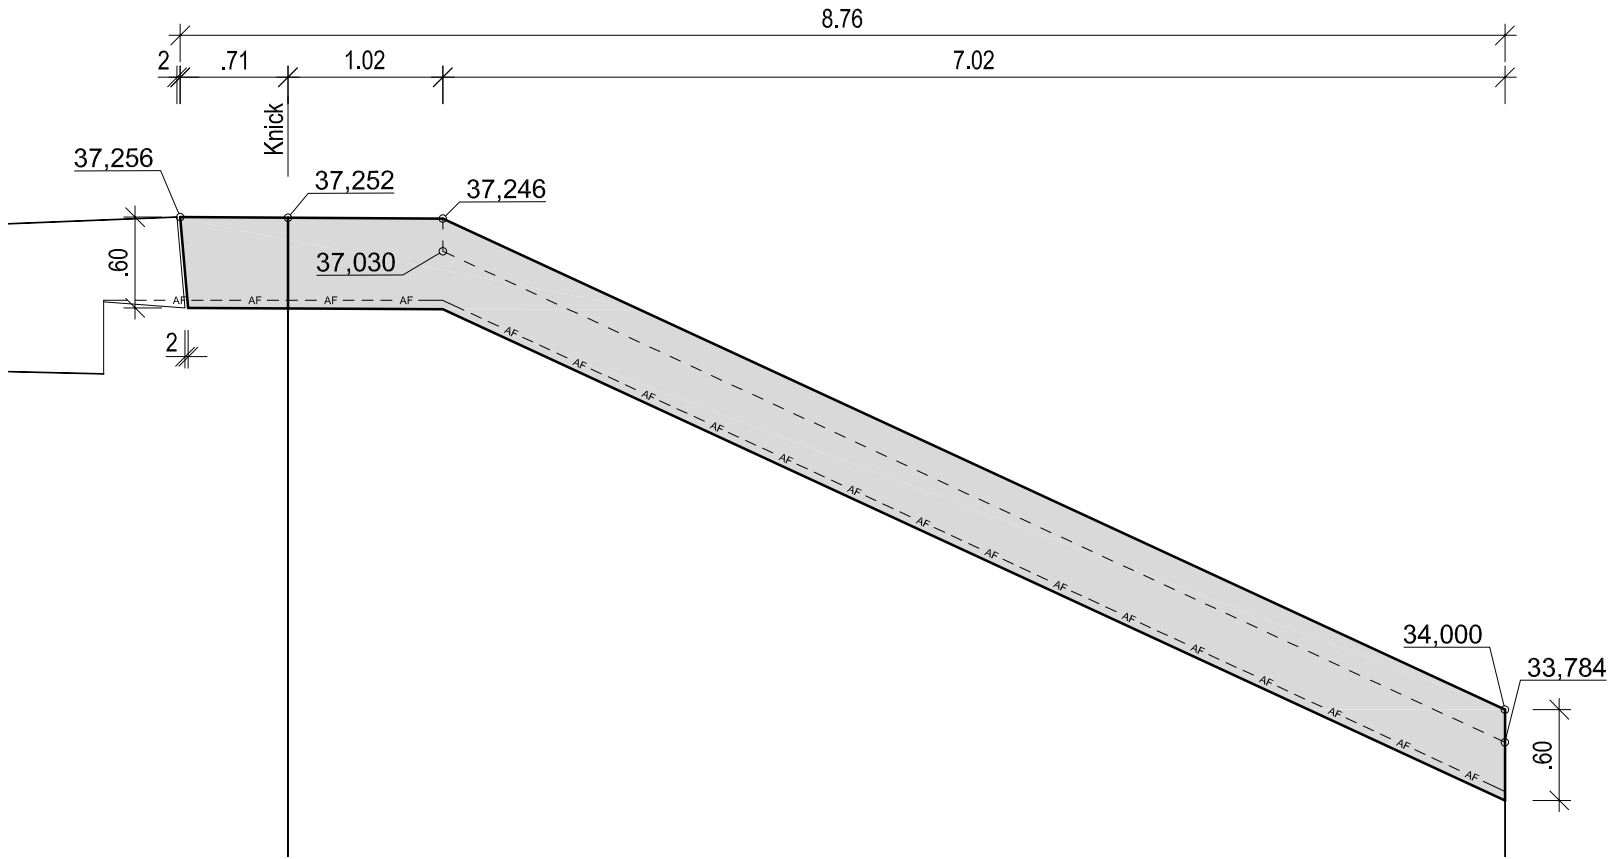


Rückansicht Flügelgesims Südwest M 1:50

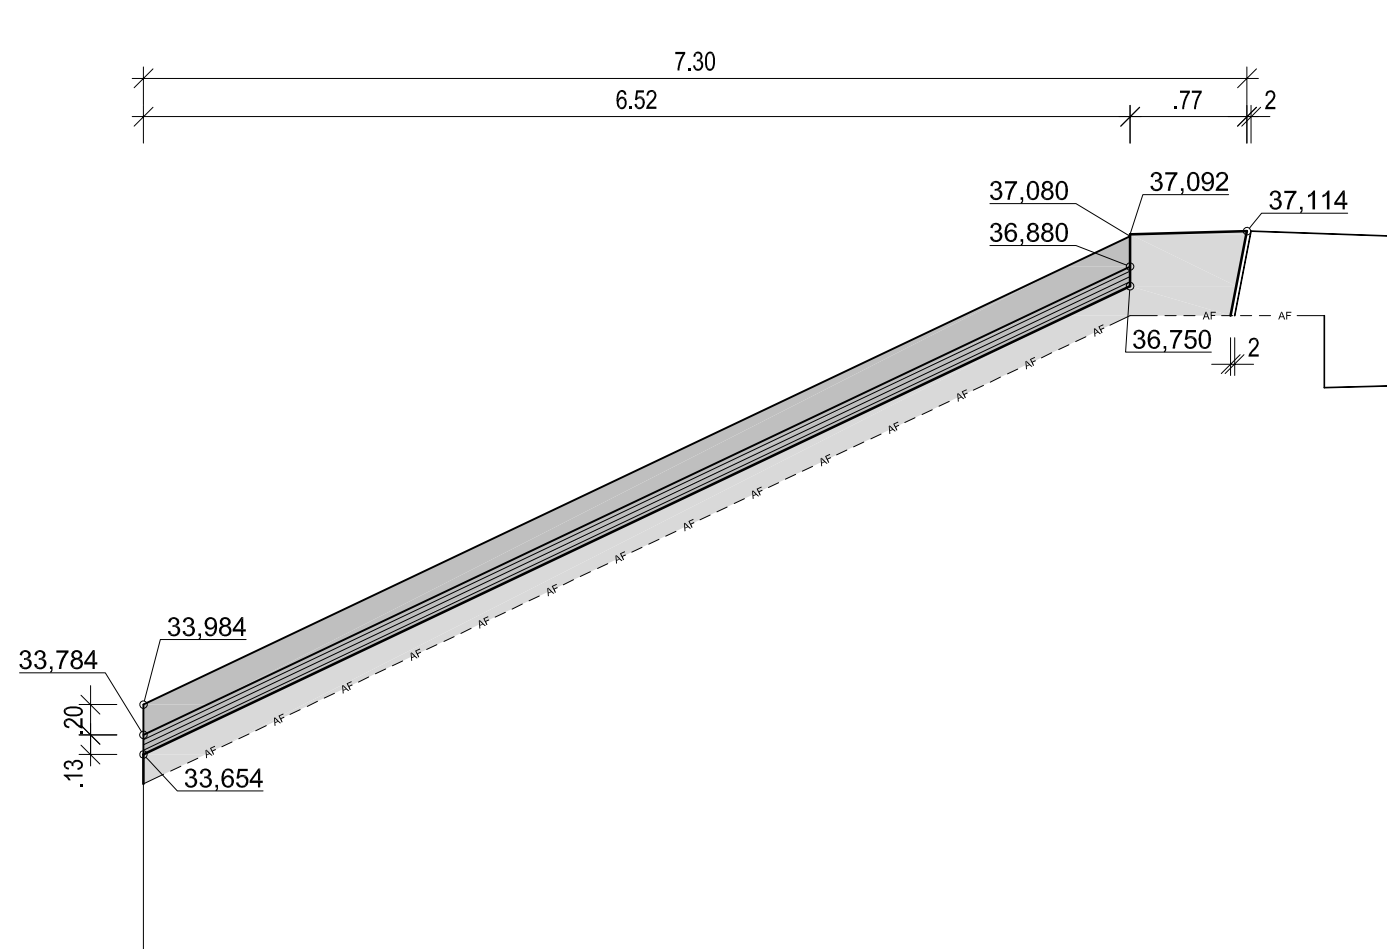


Rückansicht Flügelgesims Südost M 1:50

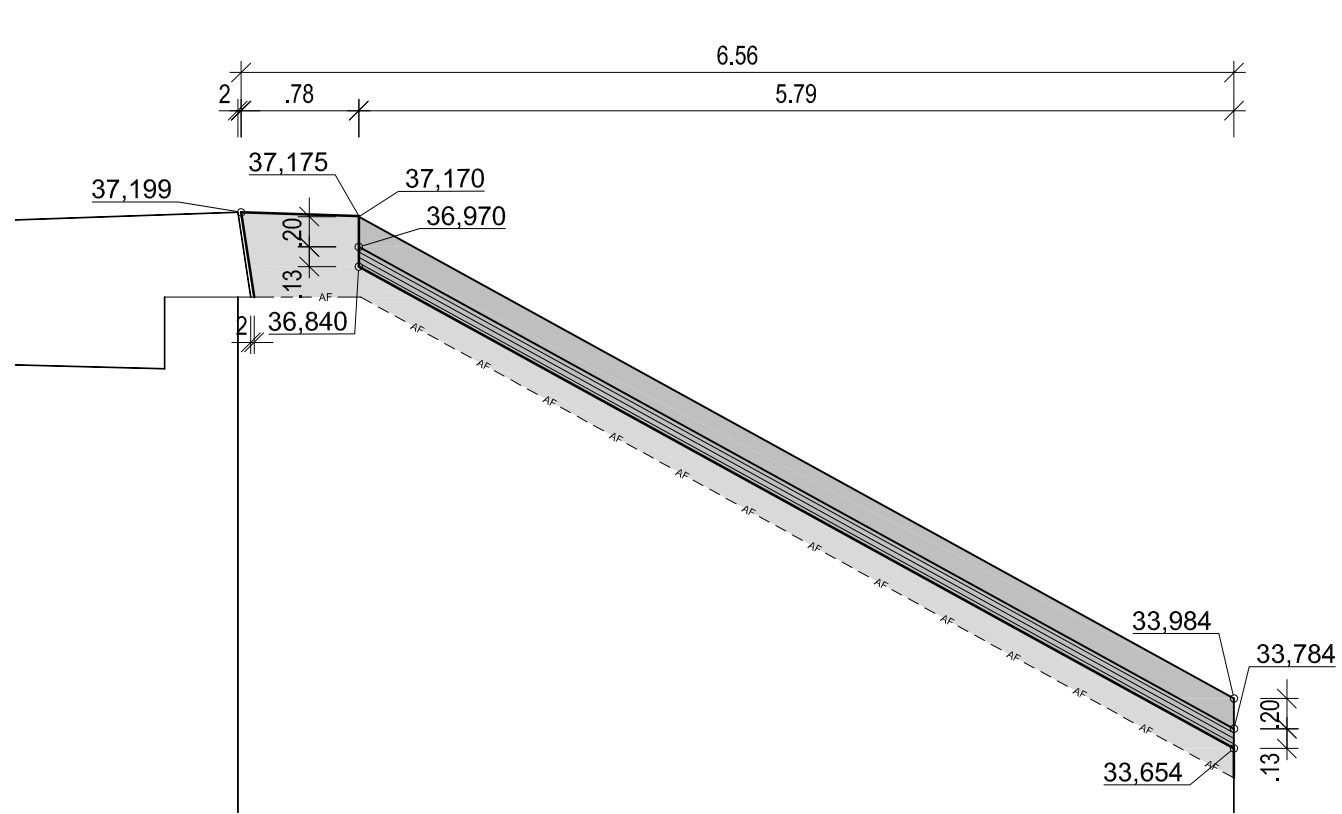

Grundriss M 1:50

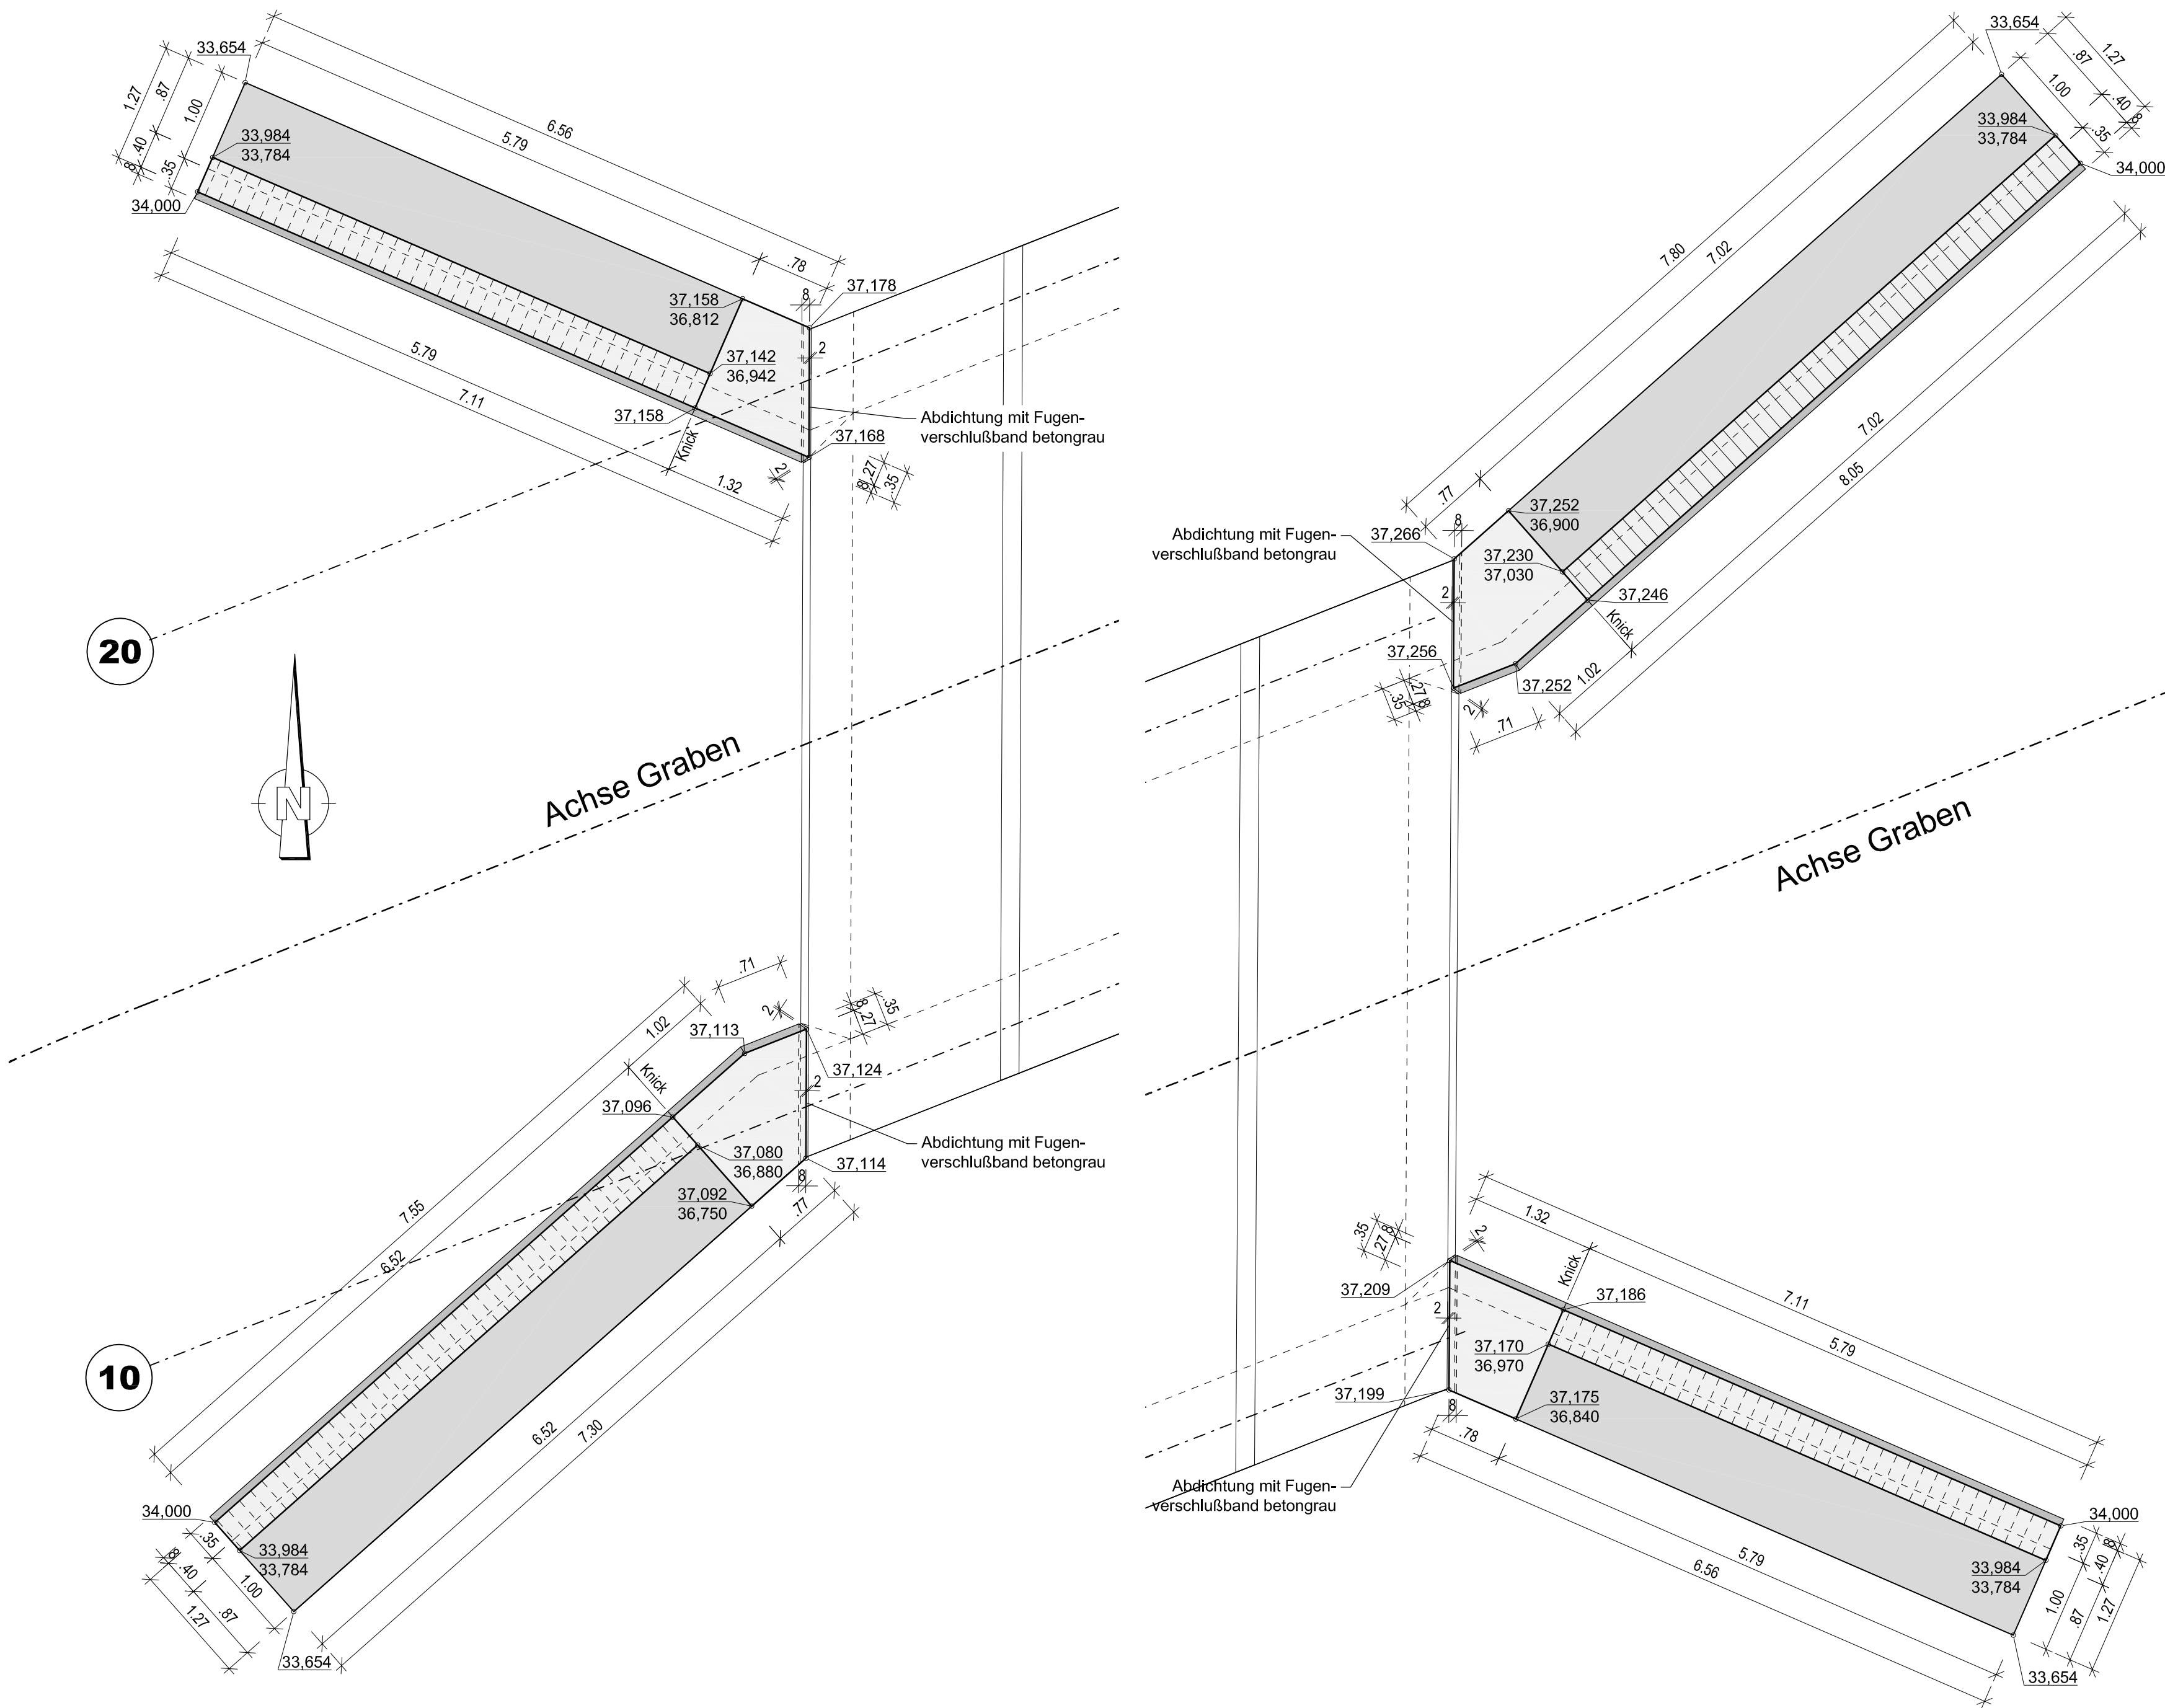

Regelquerschnitt M 1:50

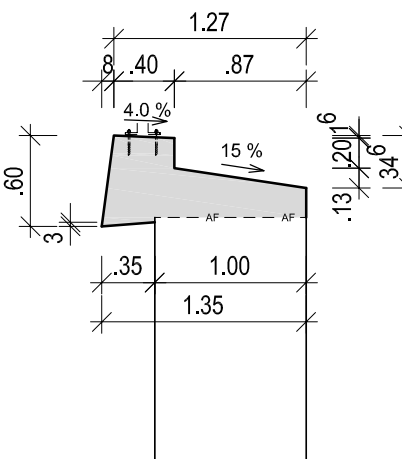

Hinweis:

Alle Höhenangaben in m. ü. NHN (HS 160)

Schalungsangaben:

- Gesims: Tafelschalung (nur senkrechte Fugen/ Stöße)
- Die Gesimsoberseiten erhalten senkrecht zum Außenkante einen Besenstrich-Abzug (Rosshaar)

Betonkanten sind mittels Dreikantleisten 1,5 x 1,5 cm zu brechen.
(Gilt nicht bei Arbeitsfugen - - - AF - -)


Hierzu gehört:

Übersichtsplan	Plan-Nr. UE_1110
Widerlager Schalplan	Plan-Nr. S_2210
Überbau Schalplan	Plan-Nr. S_2310
Widerlager Bewehrungsplan Achse 10 Teil 1	Plan-Nr. B_3210
Widerlager Bewehrungsplan Achse 10 Teil 2	Plan-Nr. B_3211
Widerlager Bewehrungsplan Achse 20 Teil 1	Plan-Nr. B_3220
Widerlager Bewehrungsplan Achse 20 Teil 2	Plan-Nr. B_3221
Geländer (Bauwerk)	Plan-Nr. A_7210

Baustoffkennwerte					
Bauteil	Beton	Expositionsklassen Feuchtigkeitsklasse	Entwicklung der Beton- festigkeit	Baustahl	Betonstahl
Kappen, Gesims	C 30/37 LP	XC4, XD3, XF4, WA	$r \leq 0,5$		B500B
Überbau	C 30/37	XC4, XD1, XF2, WA	$r \leq 0,3$		B500B
Kappen, Gesims	Mindestluftporengehalt nach ZTV-ING 3-1, Tab. 3.1.1 max. w/z-Wert 0,50 nach ZTV-ING 3-1				

Lagesystem: HS 160 (NHN) Höhensystem: LS 150

e			
d			
c			
b			
a	Gleichstellung Hauptprüf- und Prüftragsystem eingetragener	30.11.2023	Ing. Büro
Index	Planänderung	Datum	Zeichen

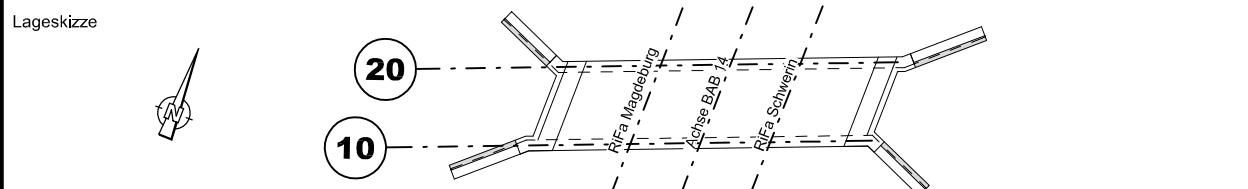

Die Autobahn GmbH des Bundes Niederlassung Ost Magdeburger Straße 51, 06112 Halle (Saale)			Die Autobahn
Planaufsteller:	Koordinator nach ZTV-ING:	Auftragnehmer:	
..... den	 den	 den	
[Ort, Datum, Unterschrift]	[Ort, Datum, Unterschrift]	[Ort, Datum, Unterschrift]	
In statisch-konstruktiver Hinsicht geprüft: Prüfbericht Nr. ... 22-2023-FB2 vom 16. Nov. 2023	In geometrischer und vertraglicher Hinsicht geprüft: Prüfbericht Nr. ... 01 vom 25. Okt. 2023	In schweiß- und korrosionsschutztechnischer Hinsicht geprüft: Prüfbericht Nr. ... vom	
Halle (Saale) den 16. Nov. 2023	Halle (Saale) den 25. Okt. 2023	 den	
[Ort, Datum, Unterschrift]	[Ort, Datum, Unterschrift]	[Ort, Datum, Unterschrift]	
Baufreigabevermerk gem. ZTV-ING:		Freigabe gem. § 4 FStbG:	
Zur Bauausführung freigegeben Die Autobahn GmbH, N. Ost Halle, den 20. Nov. 2023		Freigabe nach § 4 FStbG Die Autobahn GmbH, N. Ost Halle, den 20. Nov. 2023 im Auftrag Reg.-Nr.: 044804BS14	

Ausschreibungsunterlage

Straßenklasse und Nr.: BAB 14	Streckenbezeichnung: VKE 1.5 - AS Lüderitz bis AS Uenglingen
☐ Bau-km: 8+584,763	☐ Betriebs-km: von NK, Station 240+536,890 bis NK, Station 253+426,702
Bauwerk/Bauabschnitt:	Datum
Lückenschluss BAB 14 VKE 1.5 - AS Lüderitz bis AS Uenglingen BW 53A Brücke im Zuge der BAB 14 über den Graben A 025005	bearbeitet: März 2023 gezeichnet: März 2023 geprüft: Sept. 2023
Art des Planes / Bauteils:	Maßstab: 1 : 50
Schalplan / Gesims - Flügel	Planimeter: 53A 2410 S
	Index: a