


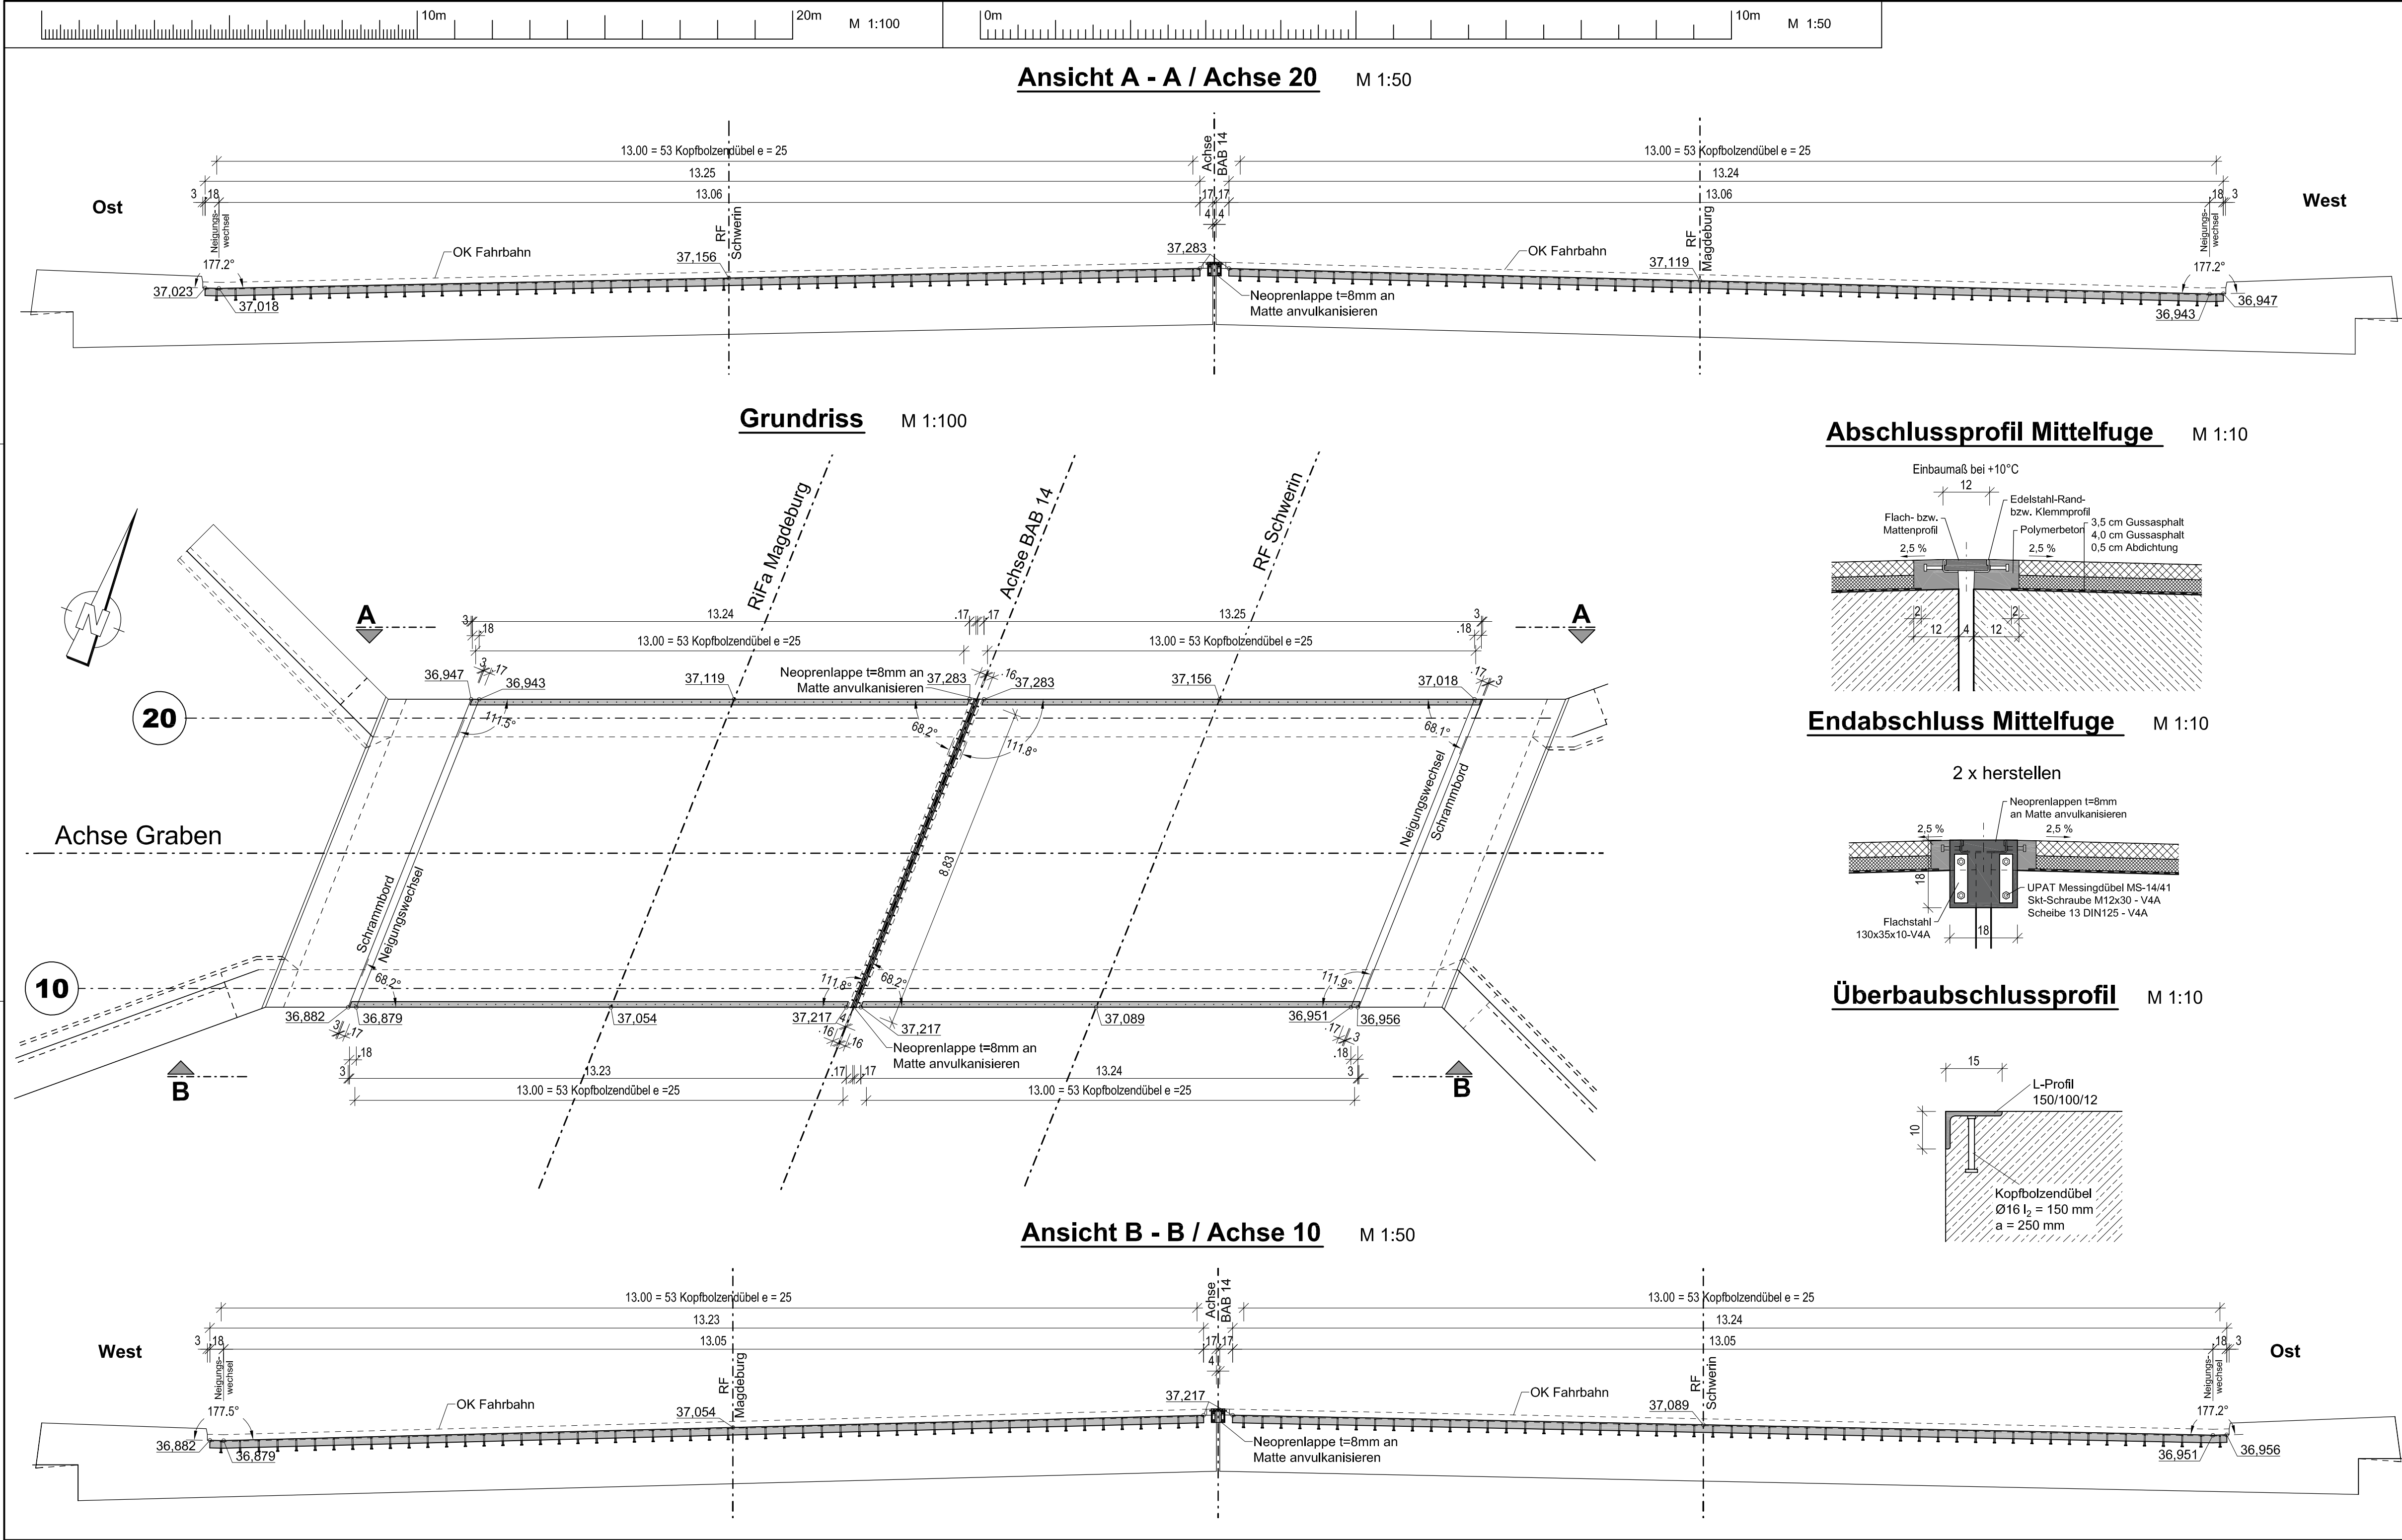

Hinweis:

Alle Höhenangaben in m. ü. NHN (HS 160)


Überbauabschlussprofil sowie Kopfbolzendübel; Feuerverzinkung, Schichtdicke nach DIN EN ISO 1461, Alle nicht bezeichneten Schweißnähte ∇ 4 mm.

Überbauabschlussprofil und Kopfbolzendübel aus S 235 JR nach DIN EN 10025


Hierzu gehört:

Übersichtsplan	Plan-Nr. UE_1110
Überbau Schalplan	Plan-Nr. S_2310
Überbau Bewehrungsplan (West)	Plan-Nr. B_3310
Überbau Bewehrungsplan (Ost)	Plan-Nr. B_3311


Abschlussprofil Mittelfuge M 1:10

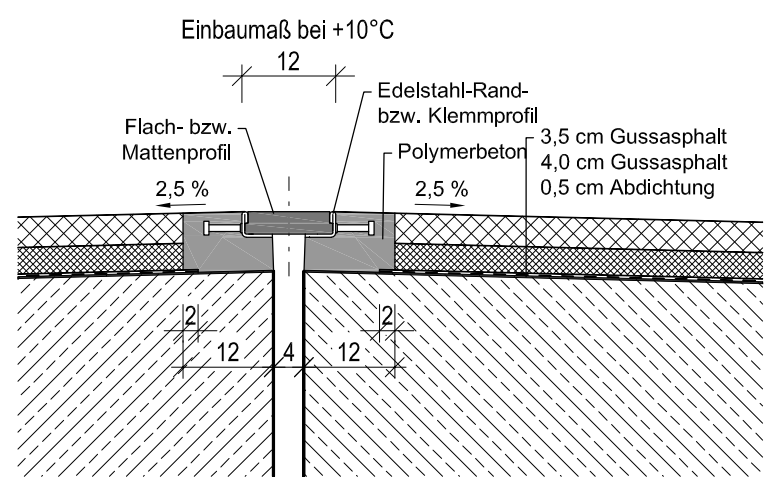

Endabschluss Mittelfuge M 1:10

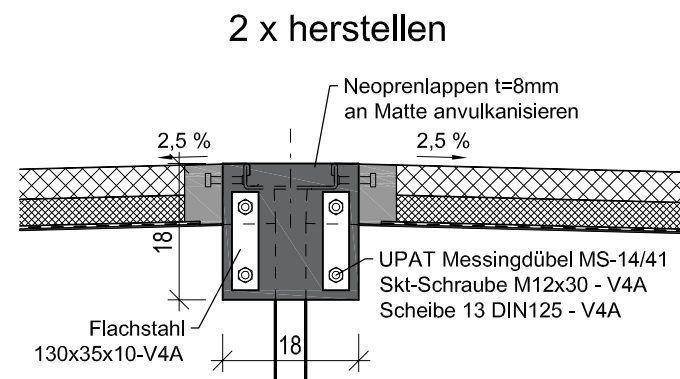


Überbaubabschlussprofil M 1:10

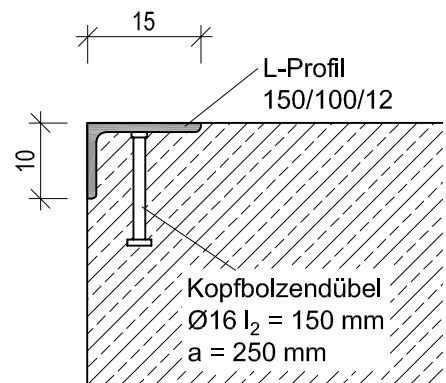

Lagesystem:	HS 160 (NHN)	Höhensystem:	LS 150
-------------	--------------	--------------	--------

e			
d			
c			
b			
a	Gleichstellung Hauptprüflauf, Prüfeintragen eingearbeitet	30.11.2023	Ing. Büro
Index	Planänderung	Datum	Zeichen

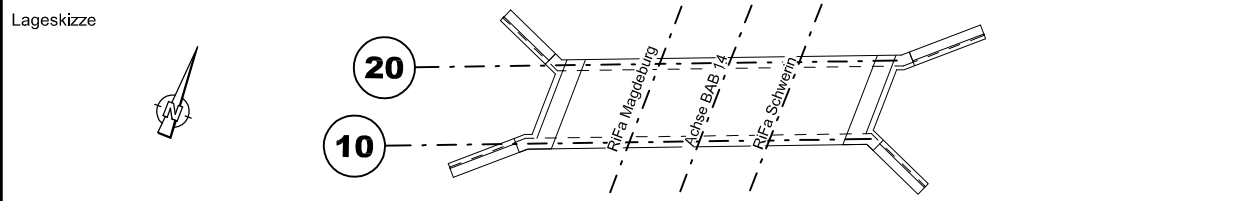

Die Autobahn GmbH des Bundes Niederlassung Ost Magdeburger Straße 51, 06112 Halle (Saale)			
Planaufsteller:	Koordinator nach ZTV-ING:	Auftragnehmer:	
..... den	 den	 den	
[Ort, Datum, Unterschrift]	[Ort, Datum, Unterschrift]	[Ort, Datum, Unterschrift]	
In statisch-konstruktiver Hinsicht geprüft: Prüfbericht Nr. 32-2023-PB2 vom 16.Nov. 2023	In geometrischer und vertraglicher Hinsicht geprüft: Prüfvermerk Nr. 01 vom 25.Okt. 2023	In schweiß- und korrosionsschutztechnischer Hinsicht geprüft: Prüfvermerk Nr. vom	
Halle (Saale) den 16.Nov. 2023	Halle (Saale) den 25.Okt. 2023	 den	
[Ort, Datum, Unterschrift]	[Ort, Datum, Unterschrift]	[Ort, Datum, Unterschrift]	
Baufreigabevermerk gem. ZTV-ING:		Freigabe gem. § 4 FStbG:	
Zur Bauausführung freigegeben Die Autobahn GmbH, NL Ost Halle 20.Nov. 2023		Freigabe nach § 4 FStbG Die Autobahn GmbH, NL Ost Halle, den 20.Nov. 2023 im Auftrag Reg.-Nr.: 044804BS14	

Ausschreibungsunterlage

Straßenklasse und Nr.: BAB 14		Streckenbezeichnung: VKE 1.5 - AS Lüderitz bis AS Uenglingen	
☐ Bau-km: 8+584,763	☐ Betriebs-km:	von NK, Station 240+536,890	bis NK, Station 253+426,702
Bauwerk/Baumaßnahme: Lückenschluss BAB 14 VKE 1.5 - AS Lüderitz bis AS Uenglingen BW 53A Brücke im Zuge der BAB 14 über den Graben A 025005		ASB-Nr.: 3436 553	
Art des Planes / Bauteils: Übersichtsplan / Überbauabschlussprofile		Maßstab: 1 : 100 / 50 / 10	
		Plannummer: 53A 7510 A	Index: a