



Grundriss

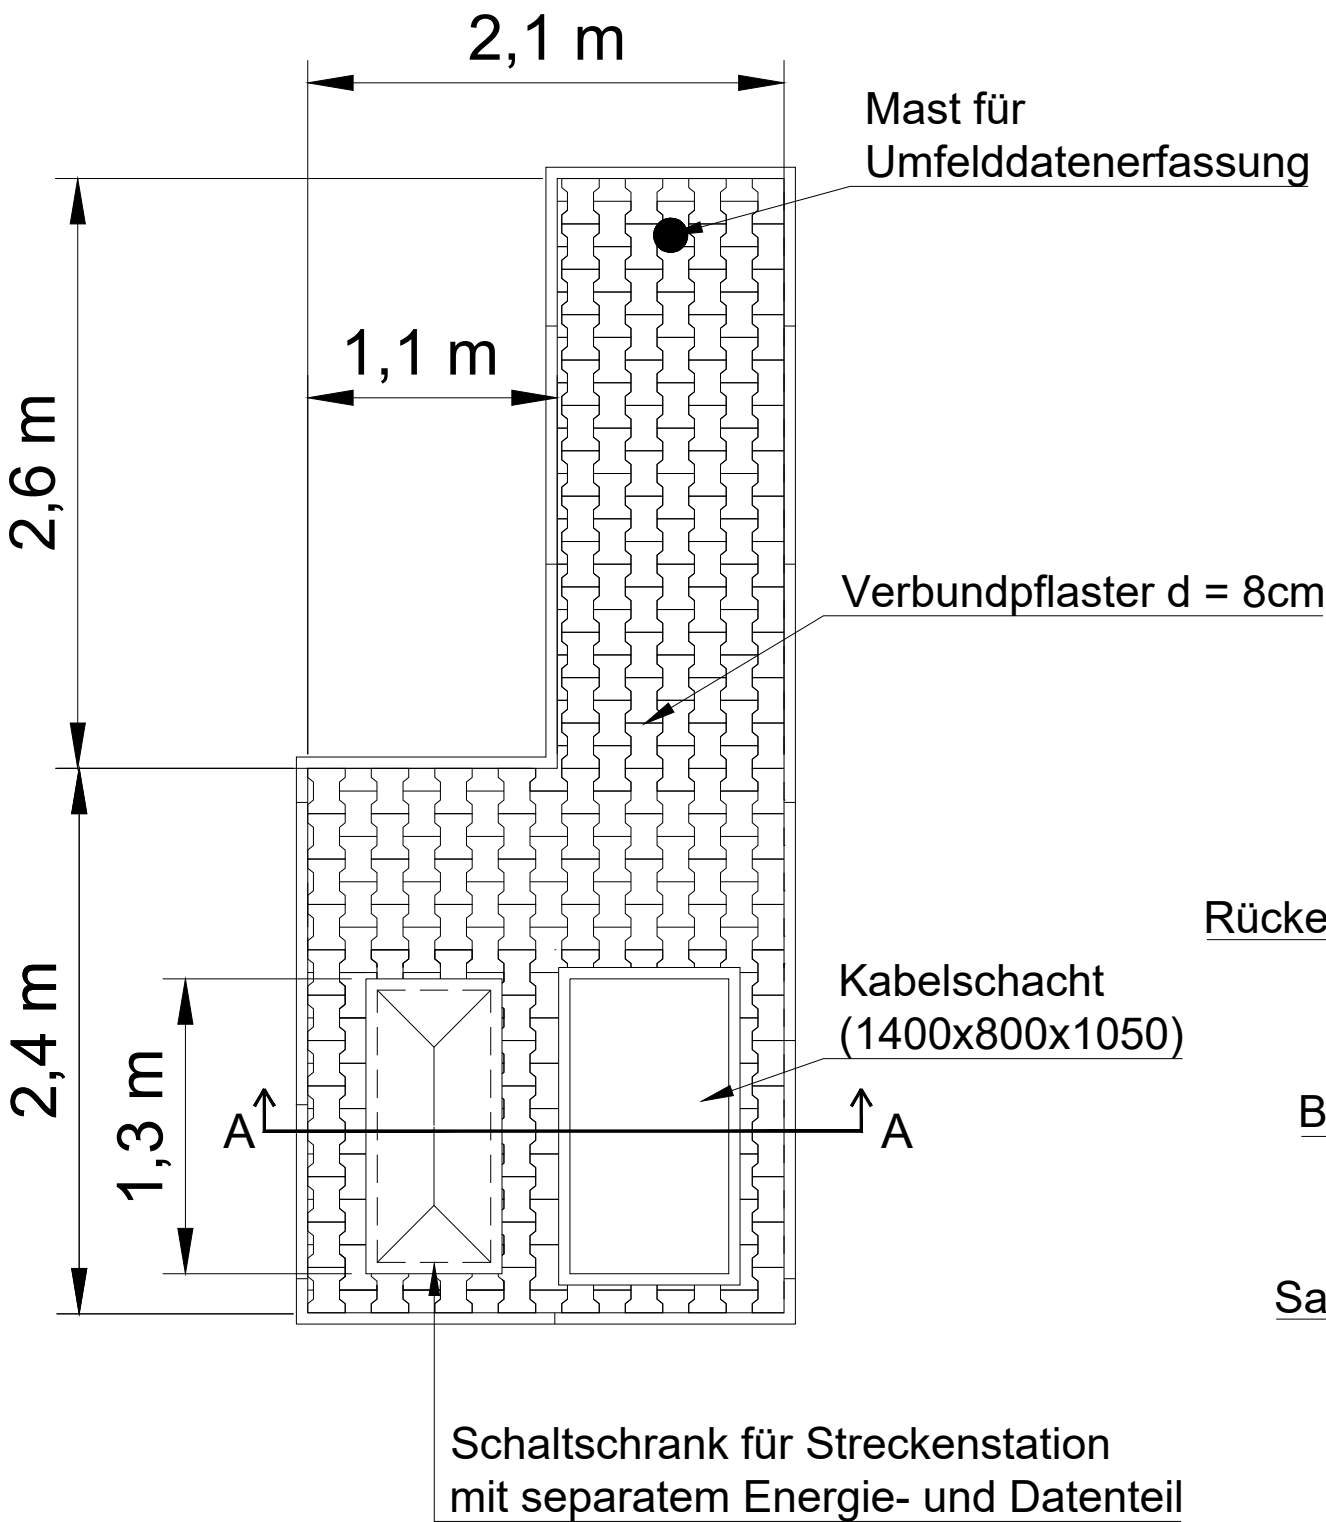

Schnitt A : A

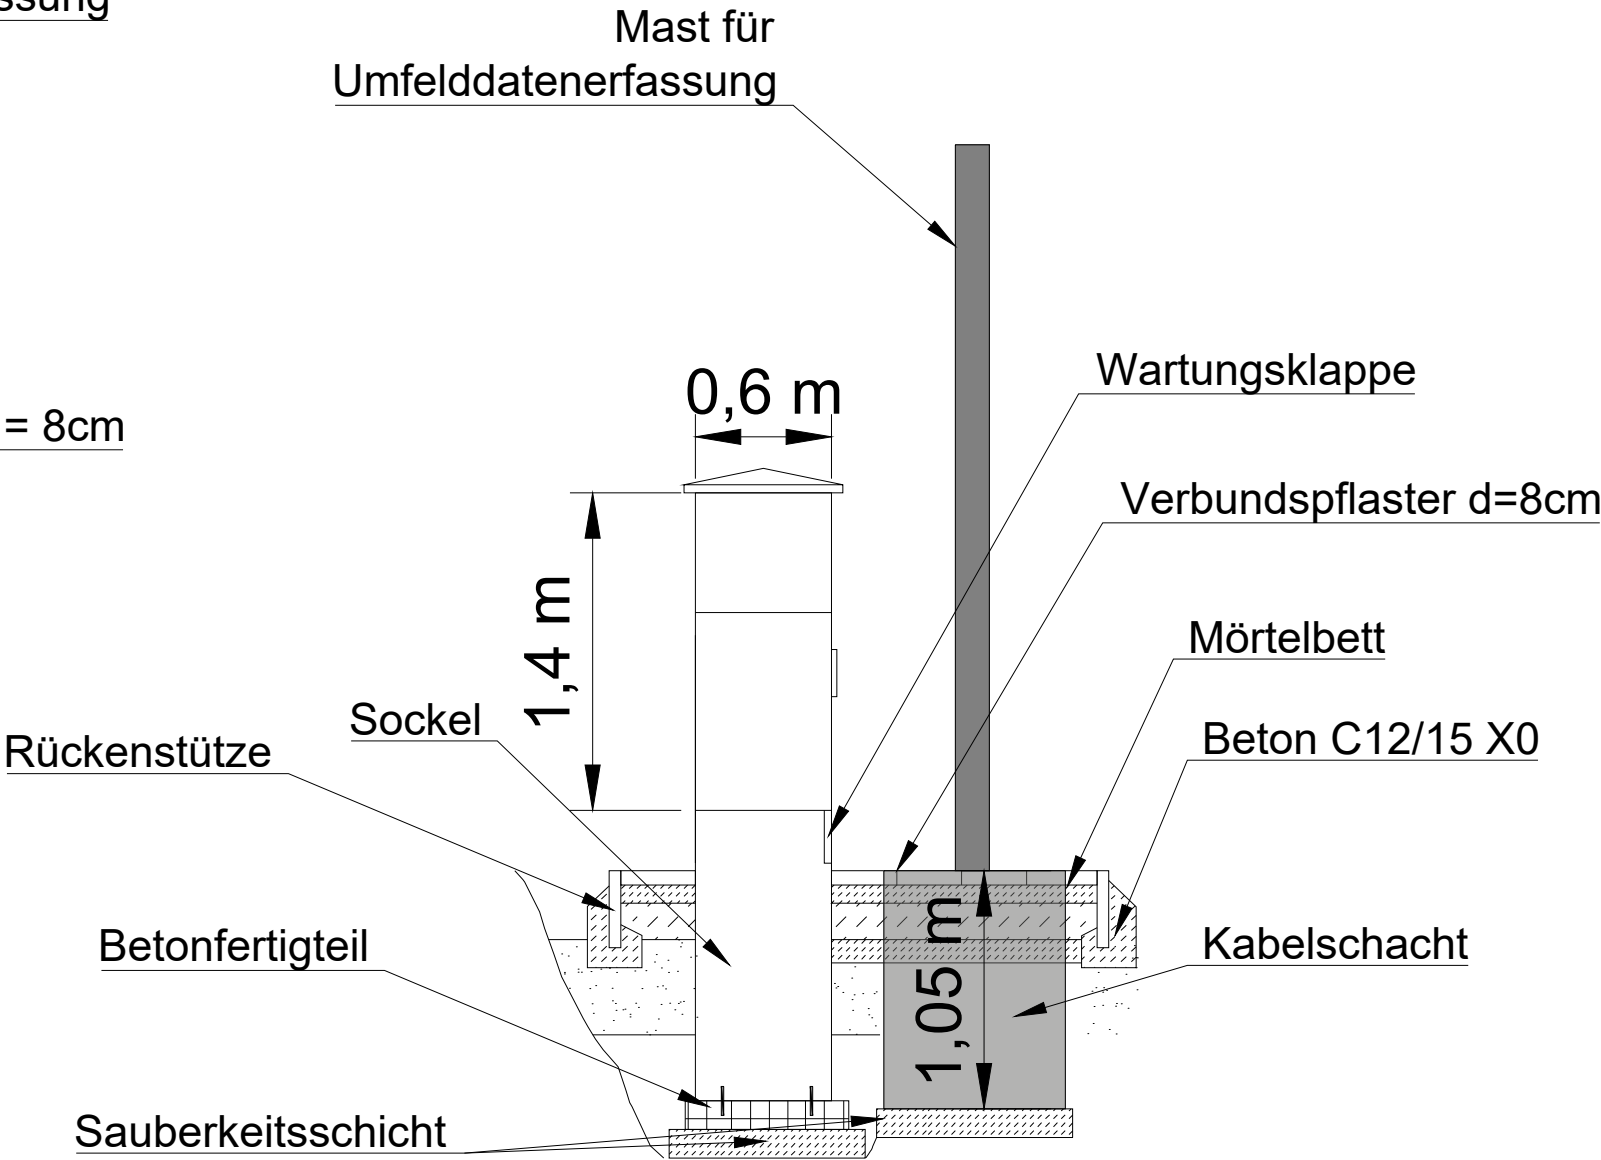

Bearbeitung: PTV Transport Consult GmbH Niederlassung Stuttgart Schwabstraße 18 70197 Stuttgart Tel.: +49 16270-0 / Fax: +49 16270-70 E-Mail: stuttgart@consult.ptvgroup.com http://consult.ptvgroup.com	 PTV Transport Consult GmbH		bearbeitet:	24.03.2026	GeVo
			gezeichnet:	28.01.2026	GeVo
			geprüft:	24.03.2026	AnRu
			Projekt-Nr. TC4100153		

 Die Autobahn Niederlassung Südwest Augsburger Straße 748, 70329 Stuttgart	bearbeitet:		
	gezeichnet:		
	geprüft:		
PSP-Nr.		-	

C	-	-	-
B	-	-	-
A	-	-	-
Nr.	Art der Änderung	Datum	Zeichen

Ausschreibungsplan
Wartungsfläche Streckenstation
mit Umfelddatenerfassung

Die Autobahn GmbH des Bundes		Unterlage / Blatt-Nr.: A05_2	
Straße / Abschn.-Nr. / Station: A8		Maßstab: 1 : 30	
PROJIS-Nr.: -			
Errichtung einer SBA an A8 zwischen der AS Aichelberg und der AS Wendlingen			
Bau-km 156+000 bis 184+000			
Aufgestellt: Die Autobahn GmbH des Bundes Niederlassung Südwest Geschäftsbereich C4 - Verkehrszentrale und Telematik			
Stuttgart, den			