


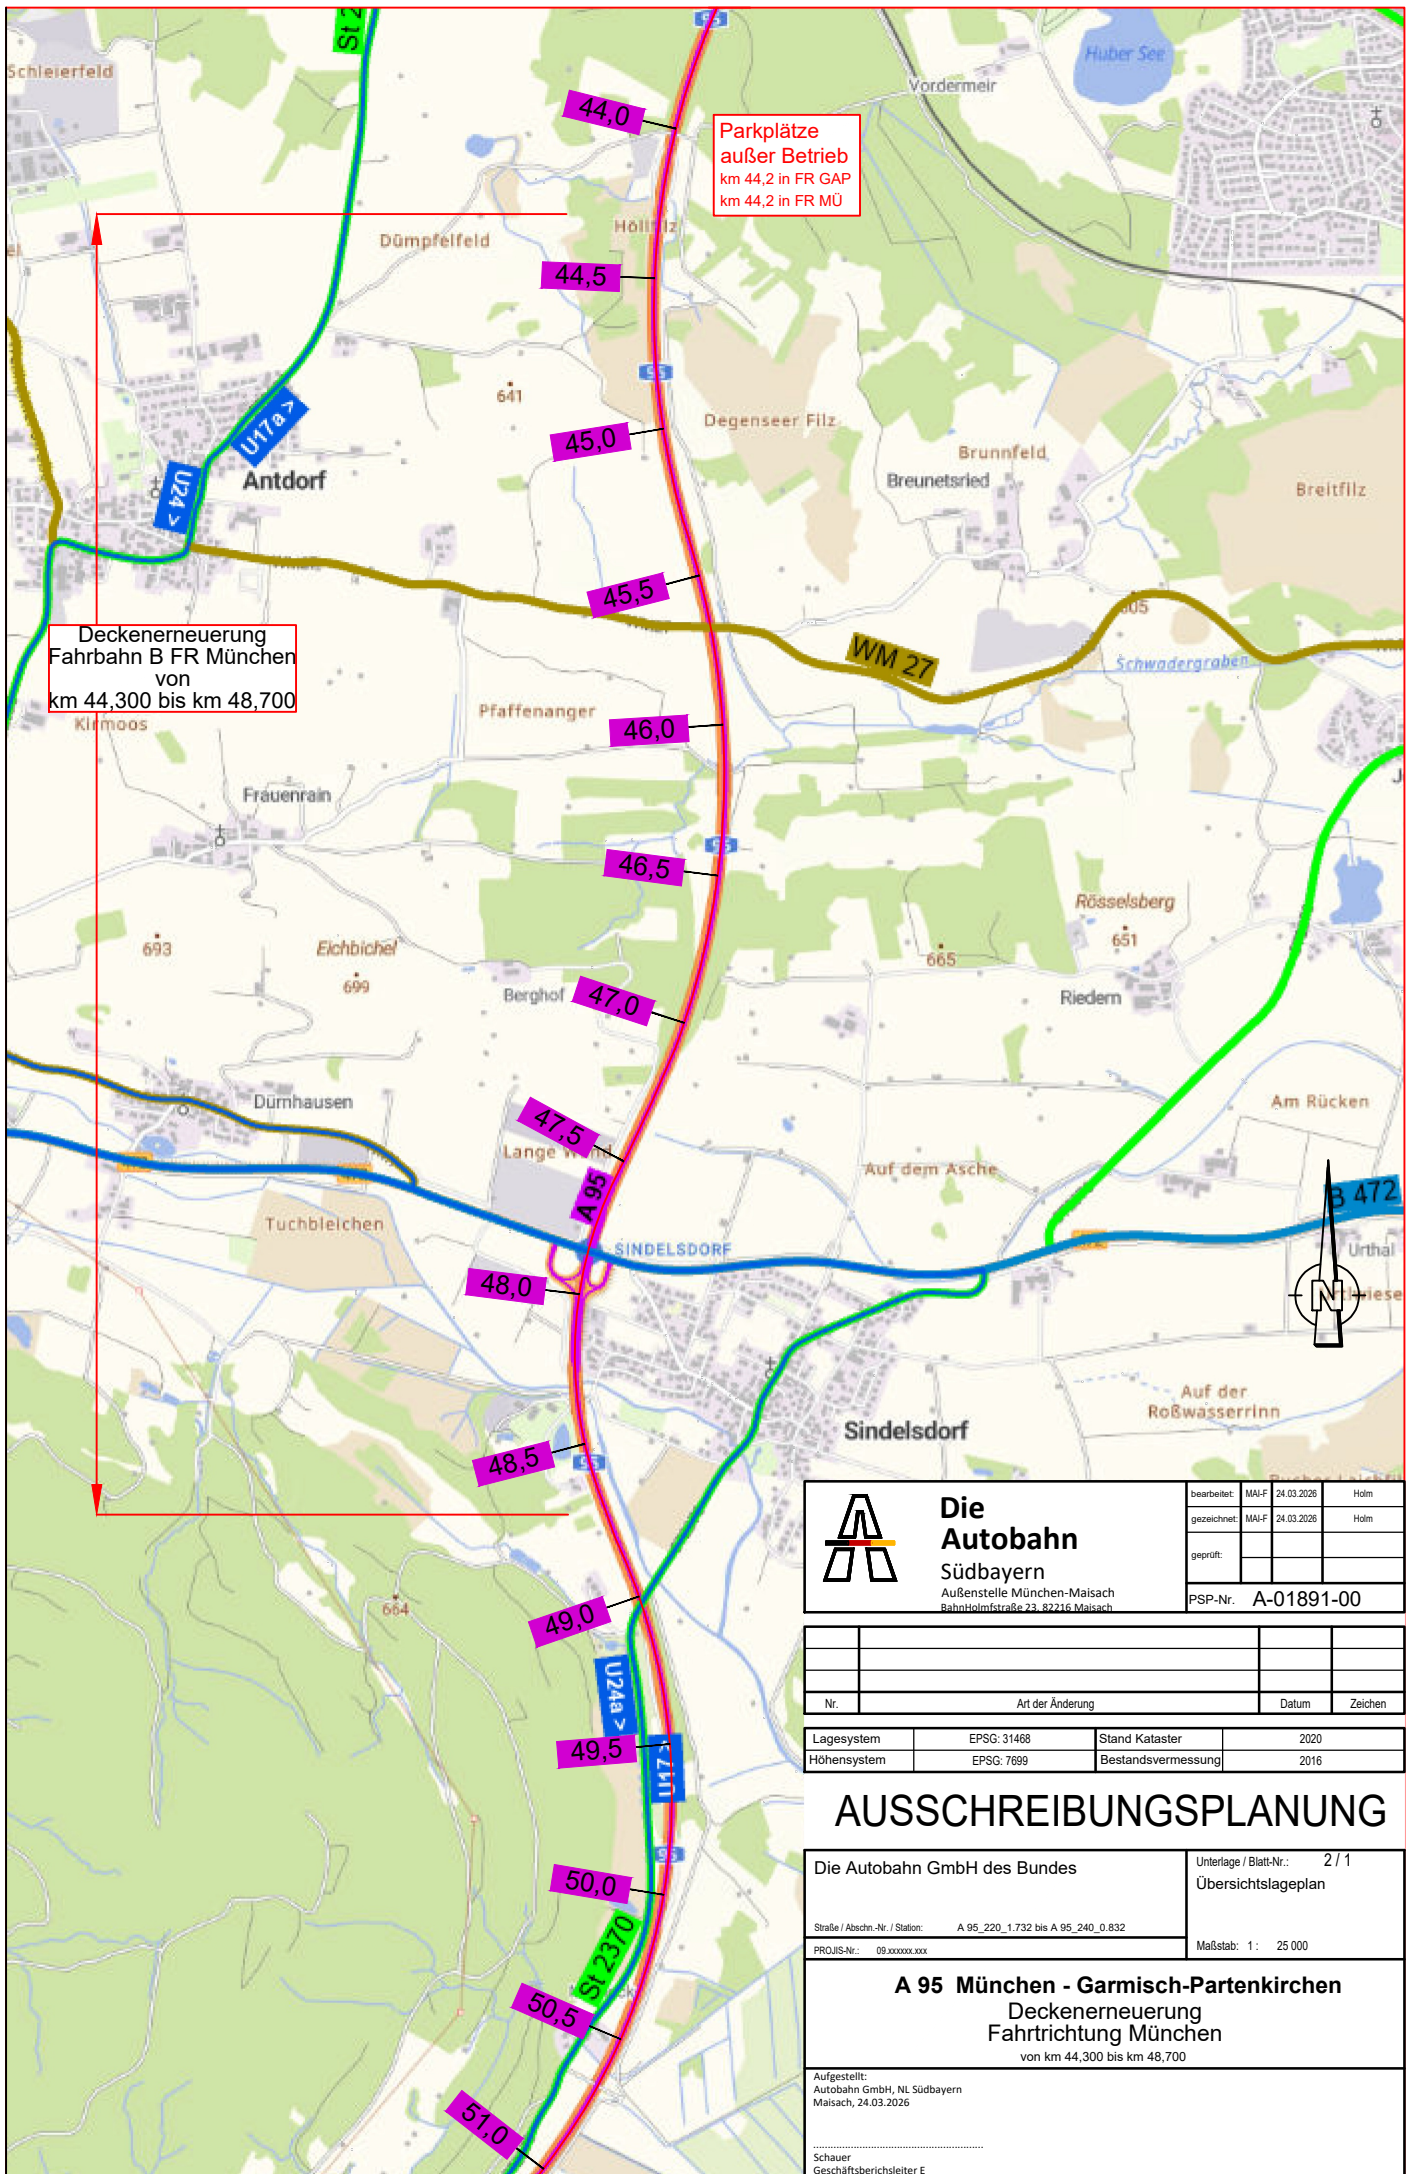

Parkplätze
außer Betrieb
km 44,2 in FR GAP
km 44,2 in FR MU

Deckenerneuerung
Fahrbahn B FR München
von
km 44,300 bis km 48,700

	bearbeitet:	MA-F	24.03.2026	Holm
	gezeichnet:	MA-F	24.03.2026	Holm
	geprüft:			
	PSP-Nr.:	A-01891-00		

Nr.	Art der Änderung	Datum	Zeichen

Lagesystem	EPSG: 31468	Stand Kataster	2020
Höhensystem	EPSG: 7699	Bestandsvermessung	2016

AUSSCHREIBUNGSPLANUNG

Die Autobahn GmbH des Bundes		Unterlage / Blatt-Nr.: 2 / 1 Übersichtslageplan
Straße / Abschn.-Nr. / Station: A 95_220_1.732 bis A 95_240_0.832		Maßstab: 1: 25 000
PROJUS-Nr.: 09.xxxxxx.xxx		

A 95 München - Garmisch-Partenkirchen Deckenerneuerung Fahrtrichtung München von km 44,300 bis km 48,700	
Aufgestellt: Autobahn GmbH, NL Südbayern Malsach, 24.03.2026	
Schauer Geschäftsberichtsleiter E	