


Zeichenerklärung

Planung		Straßennetz vorhanden	
	Baumaßnahme		Bundesautobahn
Verwaltung			Bundesstraße
	Kreisgrenze		Staatsstraße
	Gemeinde Grenze		Kreisstraße
			kommunale Straße
Schutzgebiete Natur, Landschaft, Wasser			
	Naturschutzgebiet		Hochwasserflächen HQ100
	geschütztes Biotop		Wasserschutzgebiet
	Bodendenkmal		

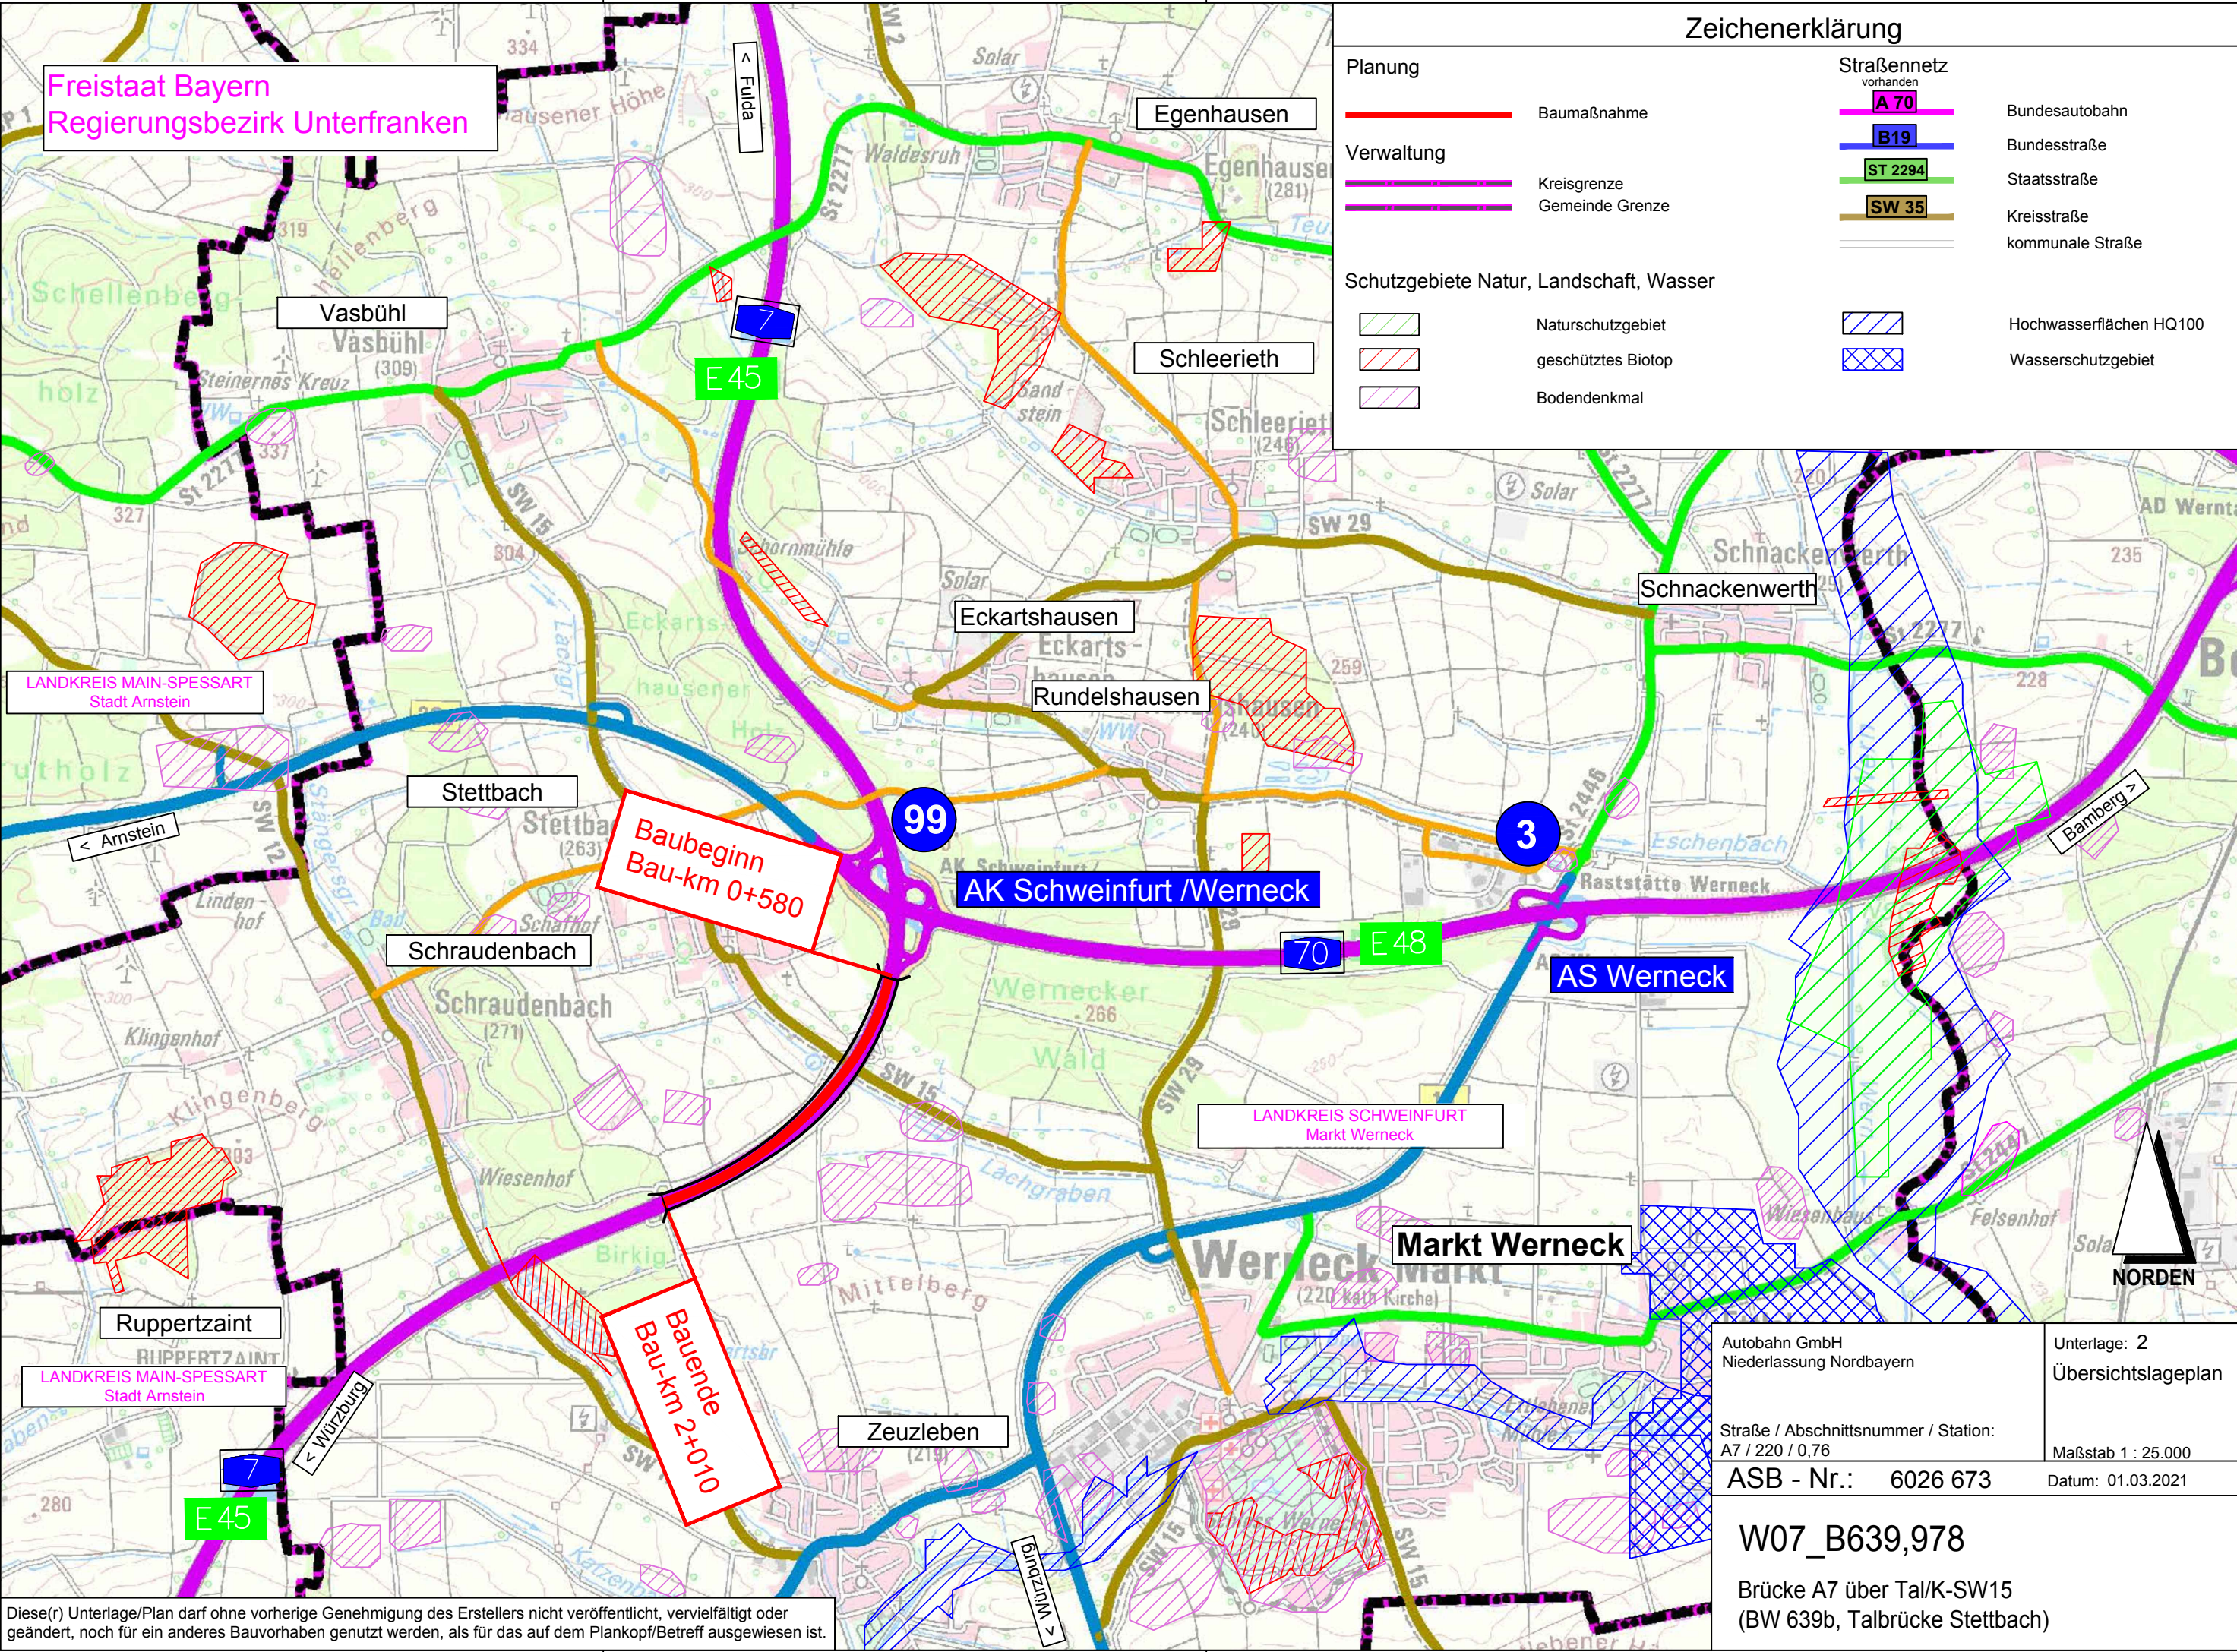

Diese(r) Unterlage/Plan darf ohne vorherige Genehmigung des Erstellers nicht veröffentlicht, vervielfältigt oder geändert, noch für ein anderes Bauvorhaben genutzt werden, als für das auf dem Plankopf/Betreff ausgewiesen ist.

Autobahn GmbH Niederlassung Nordbayern		Unterlage: 2 Übersichtslageplan	
Straße / Abschnittsnummer / Station: A7 / 220 / 0,76		Maßstab 1 : 25.000	
ASB - Nr.: 6026 673		Datum: 01.03.2021	
W07_B639,978			
Brücke A7 über Tal/K-SW15 (BW 639b, Talbrücke Stettbach)			