


Zeichenerklärung

- Rückbau SE im Mittelstreifen
- Neubau SE im Mittelstreifen
- Rückbau SE am äußeren Fahrbahnrand
- Neubau SE am äußeren Fahrbahnrand
- neue Standorte Prismenschilder

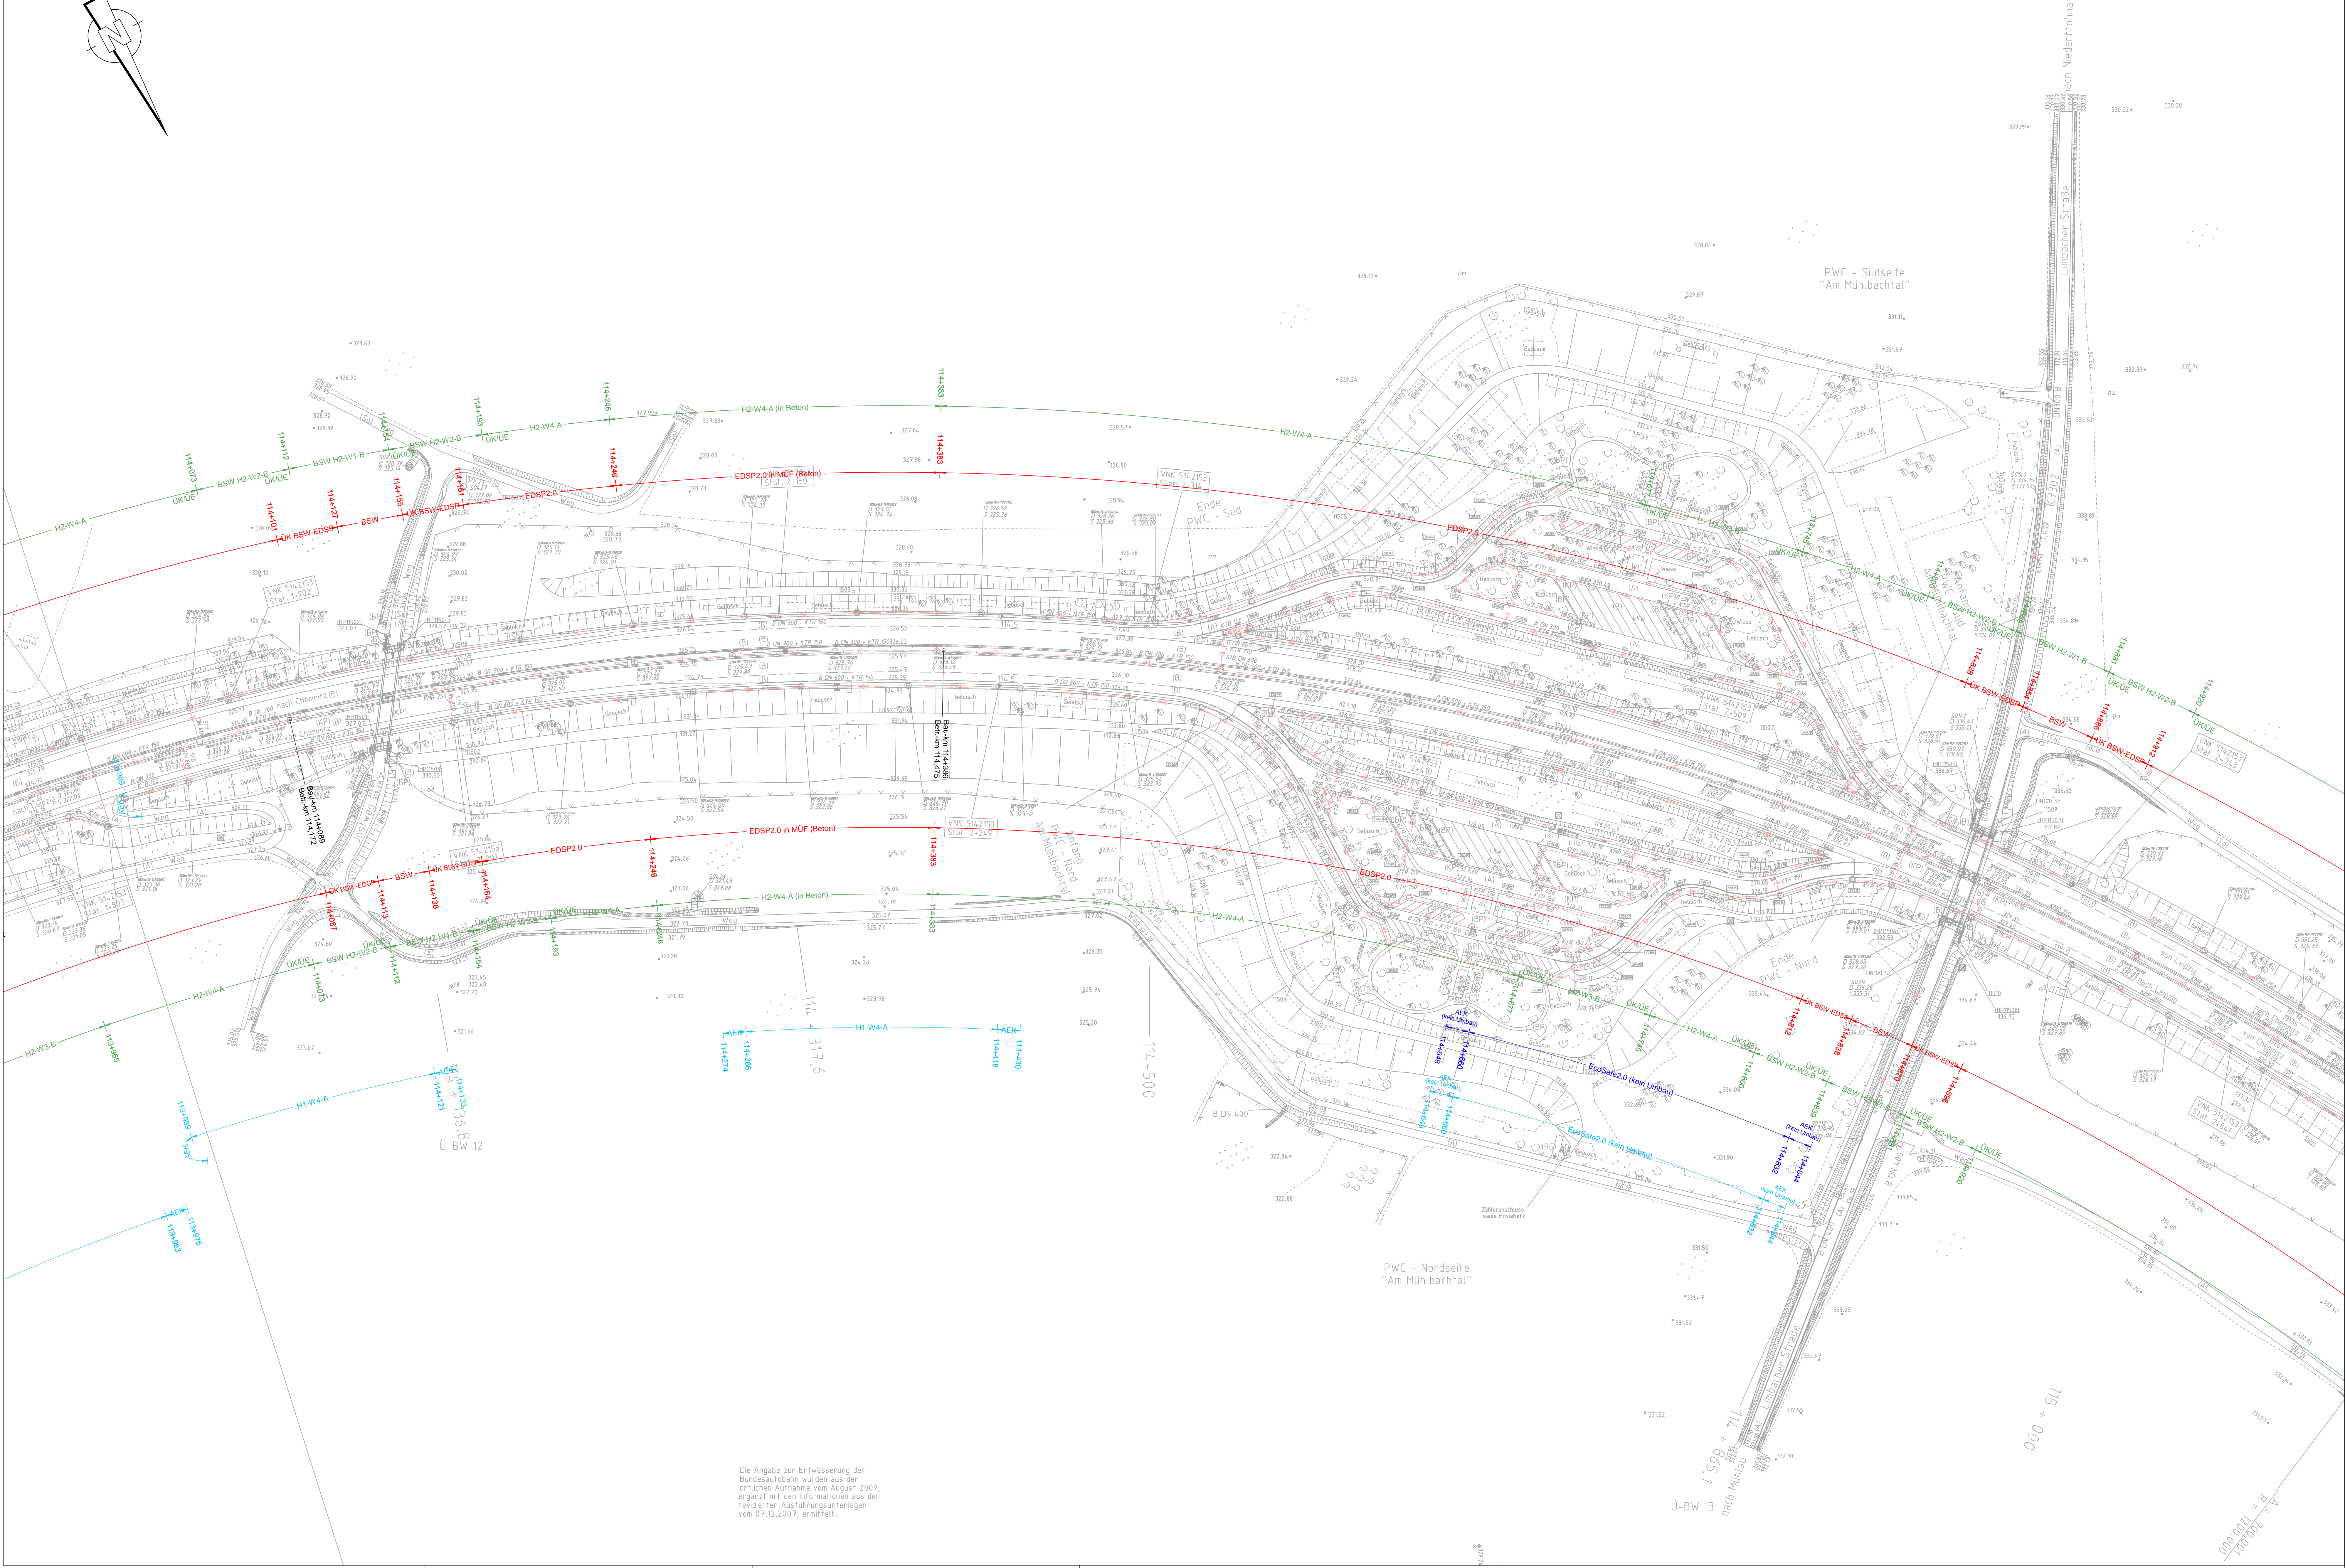

Nur für die Ausschreibung!

Die Autobahn
Niederlassung Ost/
Außenstelle Dresden
Größenhaare: 7, 01097 Dresden

Stand: 08.04.26

bearbeitet:

gezeichnet:

geprüft:

Projekt-Nr.:


Bezeichnung:

Datei:

1			
2			
3			
Nur für die Ausschreibung!			
Stand: 08.04.26			
Die Autobahn			
Niederlassung Ost/ Außenstelle Dresden			
Größenhaare: 7, 01097 Dresden			
bearbeitet:			
gezeichnet:			
geprüft:			
Projekt-Nr.:			
Bezeichnung:			
Datei:			
Nr.			
Art der Änderung			
Datum			
Zeichen			
Lagensystem			
RD/83			
Stand Kataster			
Bestandsvermessung			

AUSSCHREIBUNG

Die Autobahn GmbH des Bundes		Unterlage / Blatt-Nr.: 5 / 2	
A 72 / 112+000 bis A 72 / 116+000		Lageplan	
PROJIS-Nr.:		Bau-km 114+000 bis 115+000	
BAB 72, AS Hartmannsdorf bis AS Niederfrohna		Maßstab: 1:1000	
Aufgestellt: April 2026		Geprüft: April 2026	
Niederlassung Ost/ Außenstelle Dresden		Niederlassung Ost/ Außenstelle Dresden	
Kenntnisnahme:		Genehmigt: April 2026	
		Niederlassung Ost/ Außenstelle Dresden	
		Kabin Platz, Geschäftsbereichleiter	

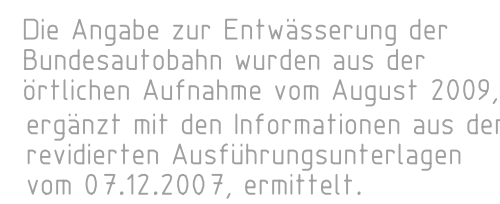

— Rückbau SE im Mittelstreifen
— Neubau SE im Mittelstreifen
— Rückbau SE am äußeren Fahrbahnrand
— Neubau SE am äußeren Fahrbahnrand
○— 115+000 neue Standorte Prismenschilder

AUSSCHREIBUNG

Die Autobahn GmbH des Bundes		Unterlage / Blatt-Nr.: 5 / 3 Lageplan Bau-km 115+000 bis 116+000	
A 72 / 112+000 bis A 72 / 116+000		Maßstab: 1:1000	
PROJIS-Nr.:			
BAB 72, AS Hartmannsdorf bis AS Niederfrohna Umbau Schutzzeirrichtungen			
Aufgestellt: April 2026 Niederlassung Ost/ Außenstelle Dresden		Geprüft: April 2026 Niederlassung Ost/ Außenstelle Dresden	
.....	H.-J. Schmitt, Abteilungsleiter	
Kennzeichnung:		Genehmigt: April 2026 Niederlassung Ost/ Außenstelle Dresden	
.....		Katrin Pfeil, Geschäftsbereichsleiterin	