



		Die Autobahn NL GmbH, AS Gruft Grottebergstr. 4, 39261 Erfurt		Inverkehrbr. 17.03.2026 Inverkehrgebr. Platten-Nr. A-P0305-00	5
		Art der Ausweisung		Datum	Zustellen
Lageplan		Seiten-Kontrollat			
Lageplan-Nr.		Seiten-Kontrollat-Nr.			
AUSSCHREIBUNG					
Die Autobahn GmbH des Bundes BA 71 / NK 001 079 Spalte „Anzeigens-Nr.“ (Spalte von - bis) PROJEKT-Nr.:		Umrechnung (Einheit): 16,4 / 01 VpH 2: A 71 AS Binders: RF SW Maßstab: 1:500		A071 bei RF km 70,300 AS Bindersläben Deckenerneuerung	
Aufgebot (Datum) Notifizierung (Ort, Aufstellungs-Erfurt)					

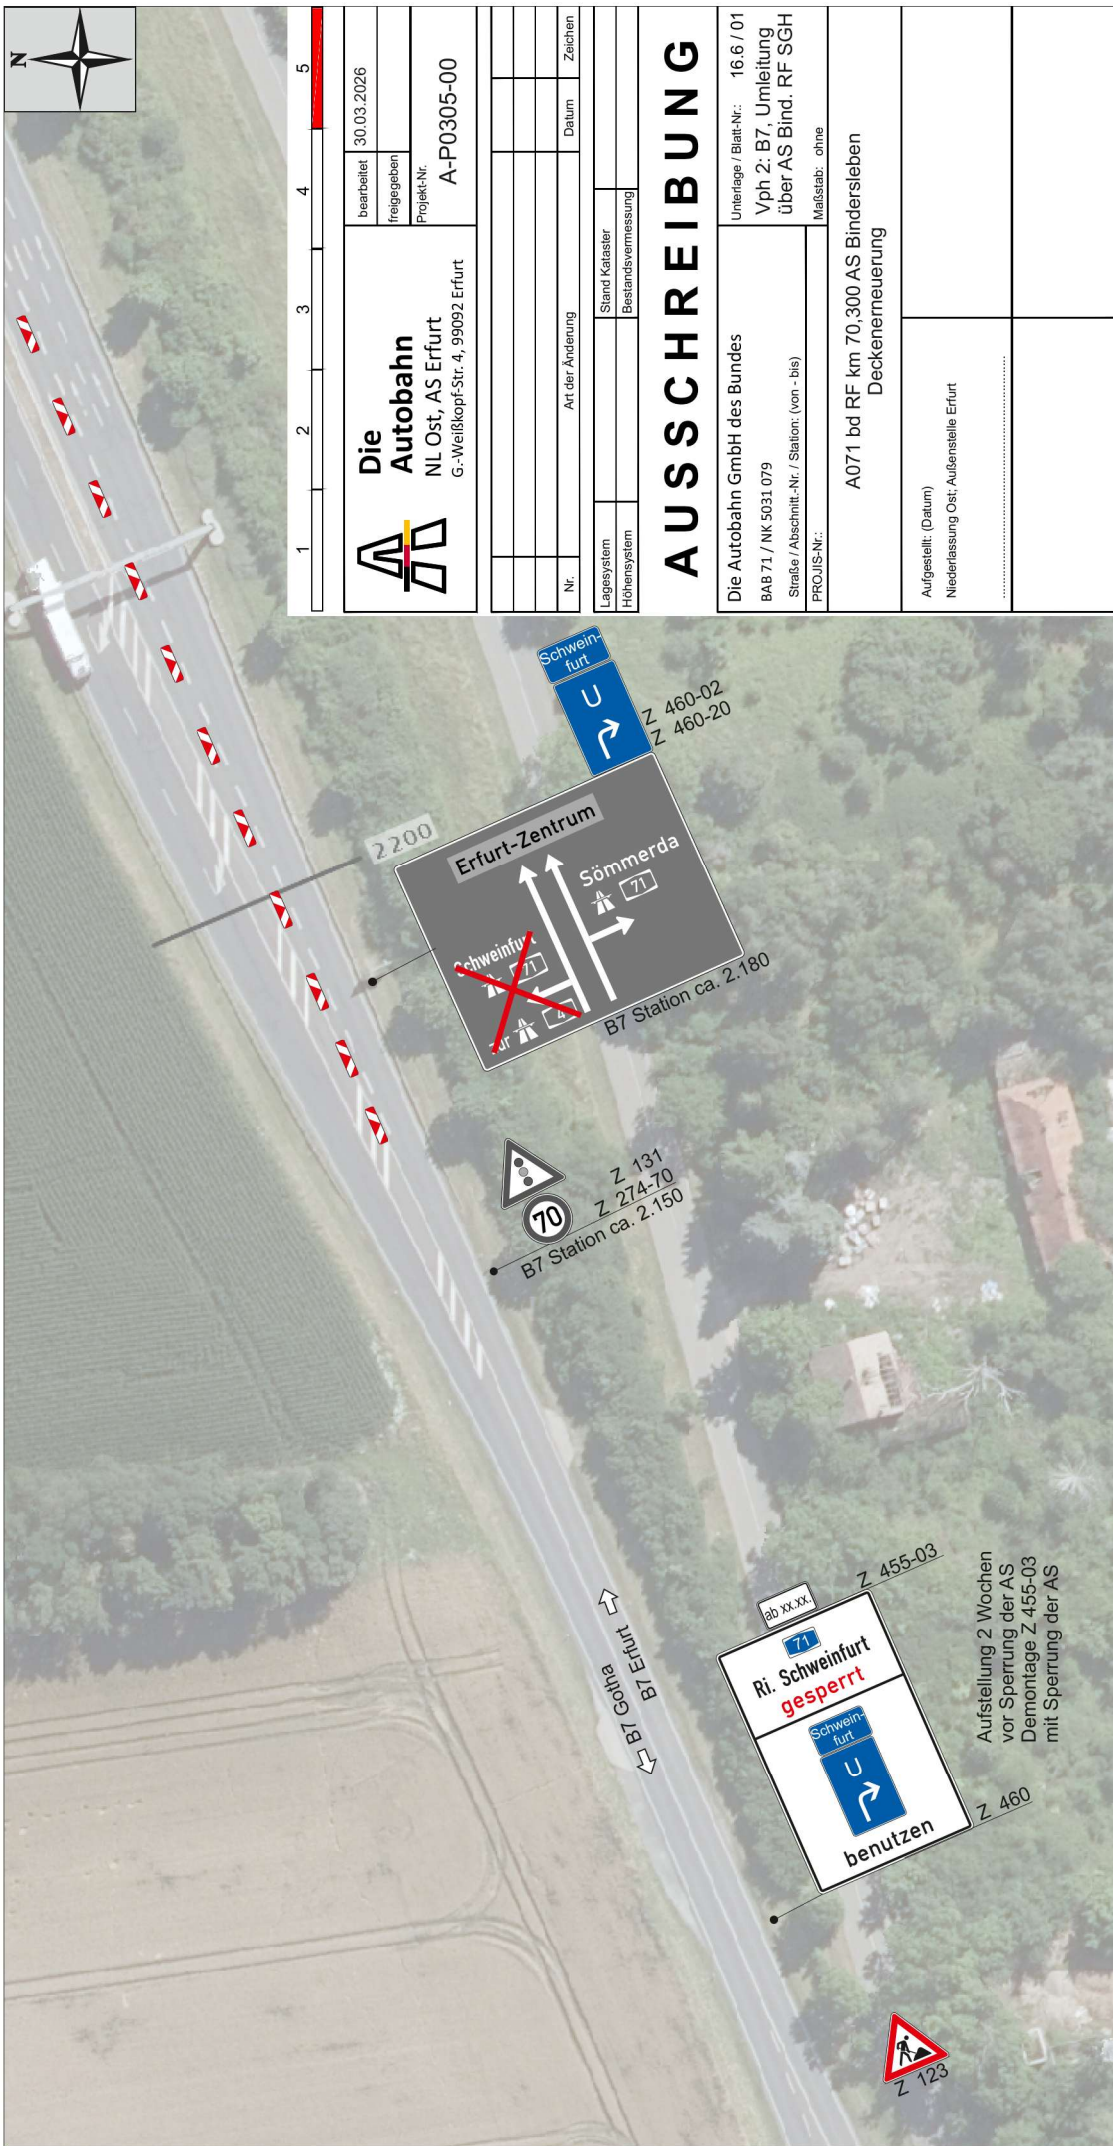

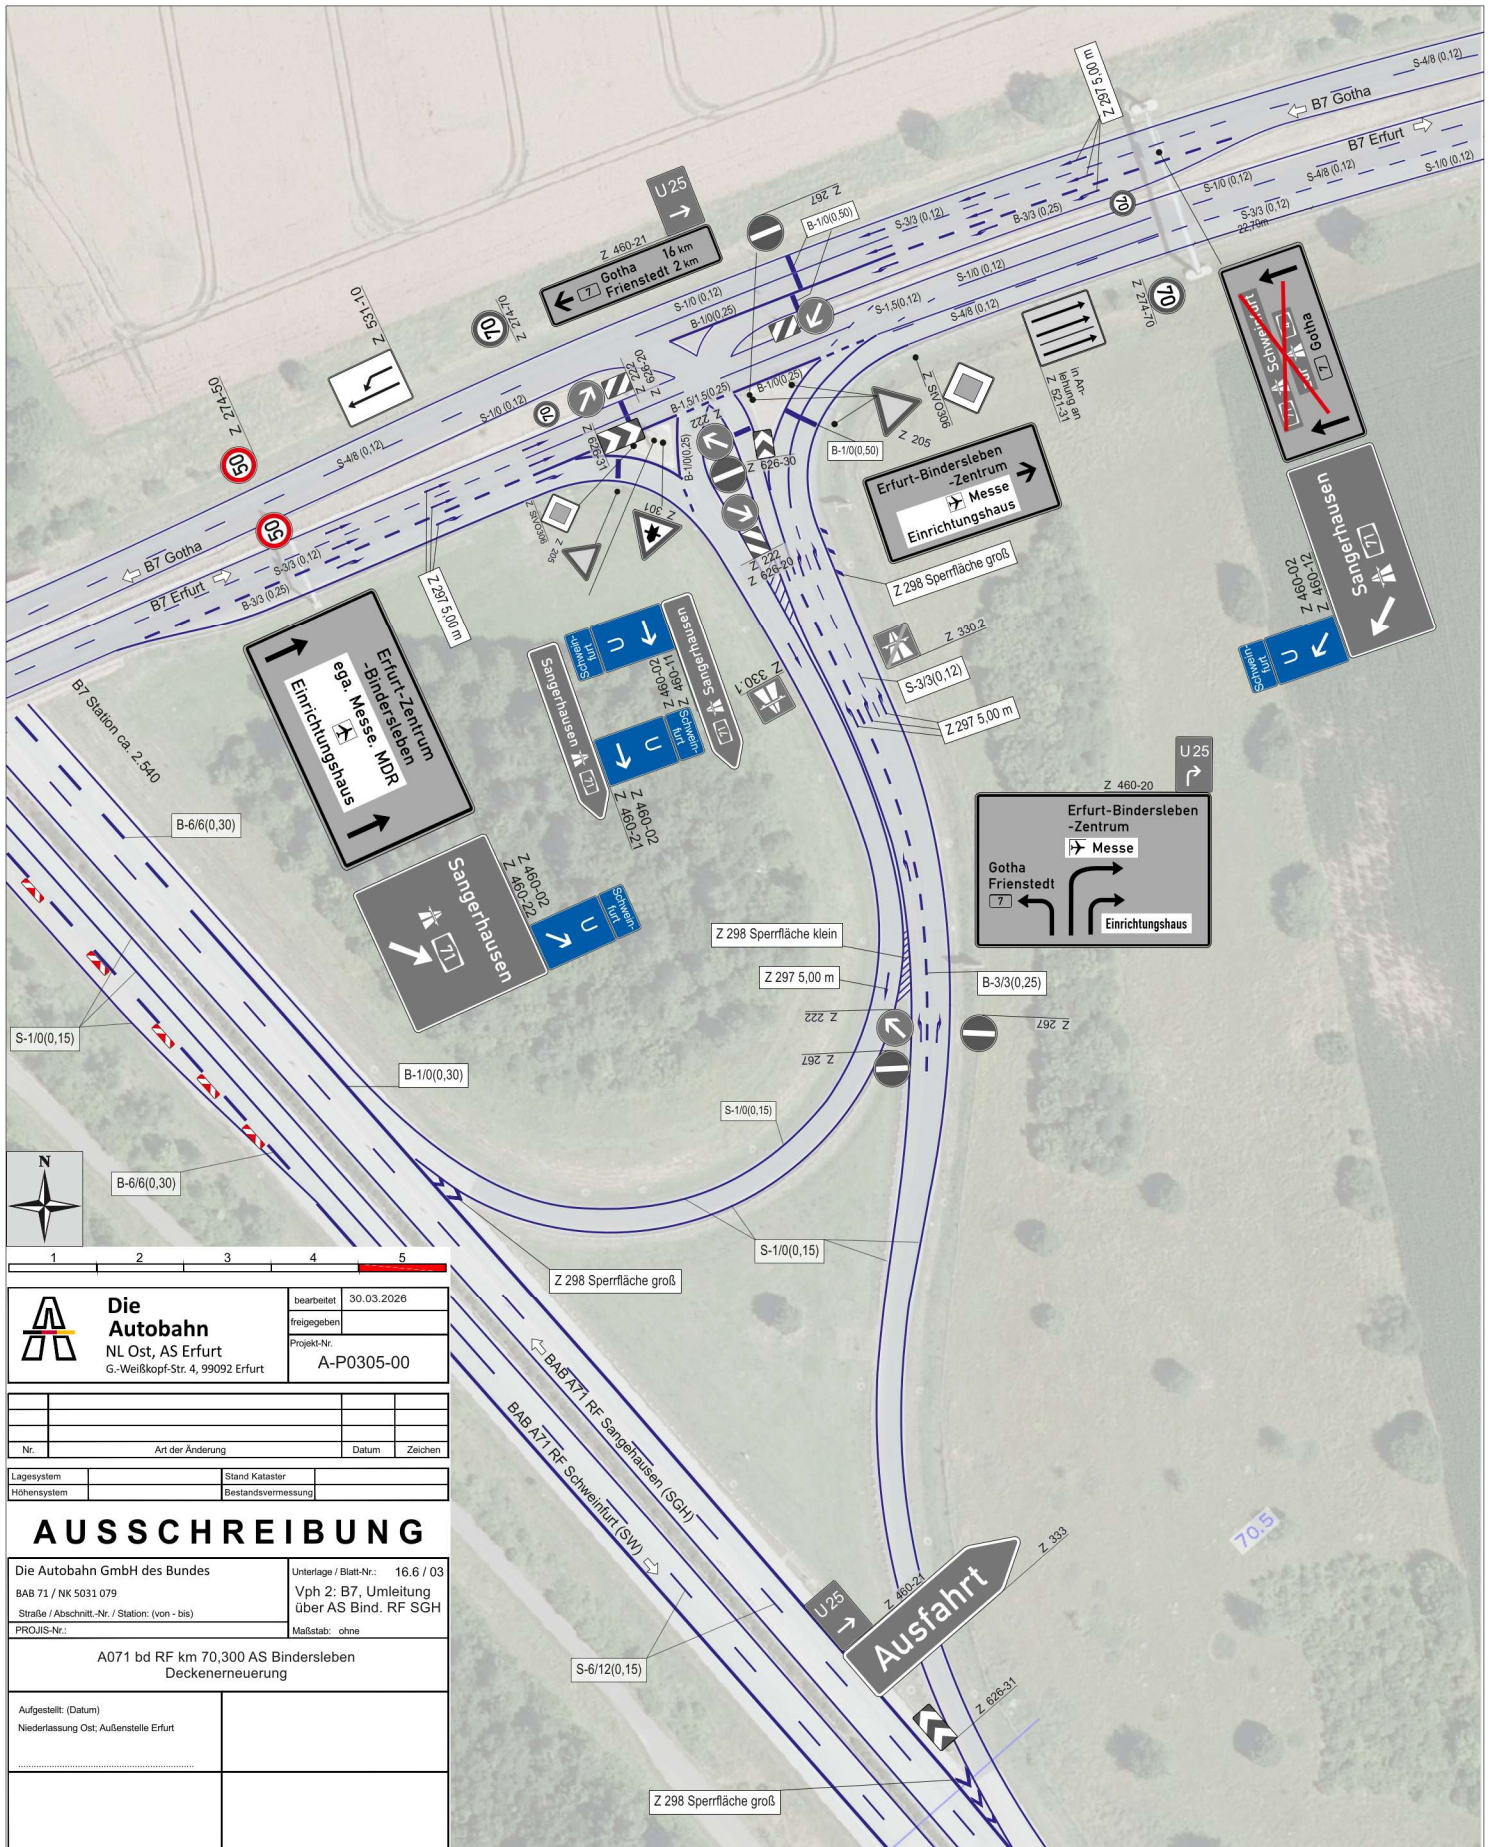


		bearbeitet freigegeben 30.03.2026	
Die Autobahn NL Ost, AS Erfurt G.-Weißkopf-Str. 4, 99092 Erfurt		Projekt-Nr. A-P0305-00	



Nr.	Art der Änderung	Datum	Zeichen

Stand Kalender	Bestandsvermessung

AUSSCHREIBUNG

Die Autobahn GmbH des Bundes BAB 71 / NK 5031 079 Straße / Abschnitt-Nr. / Station: (von - bis) PROJIS-Nr.:		Unterlage / Blatt-Nr.: 16.6 / 04 Vph 2: B7, Umleitung über AS Bind. RF SGH Maßstab: ohne
A071 bd RF km 70,300 AS Bindersleben Deckenerneuerung		
Aufgestellt: (Datum) Niederlassung Ost: Außenstelle Erfurt		

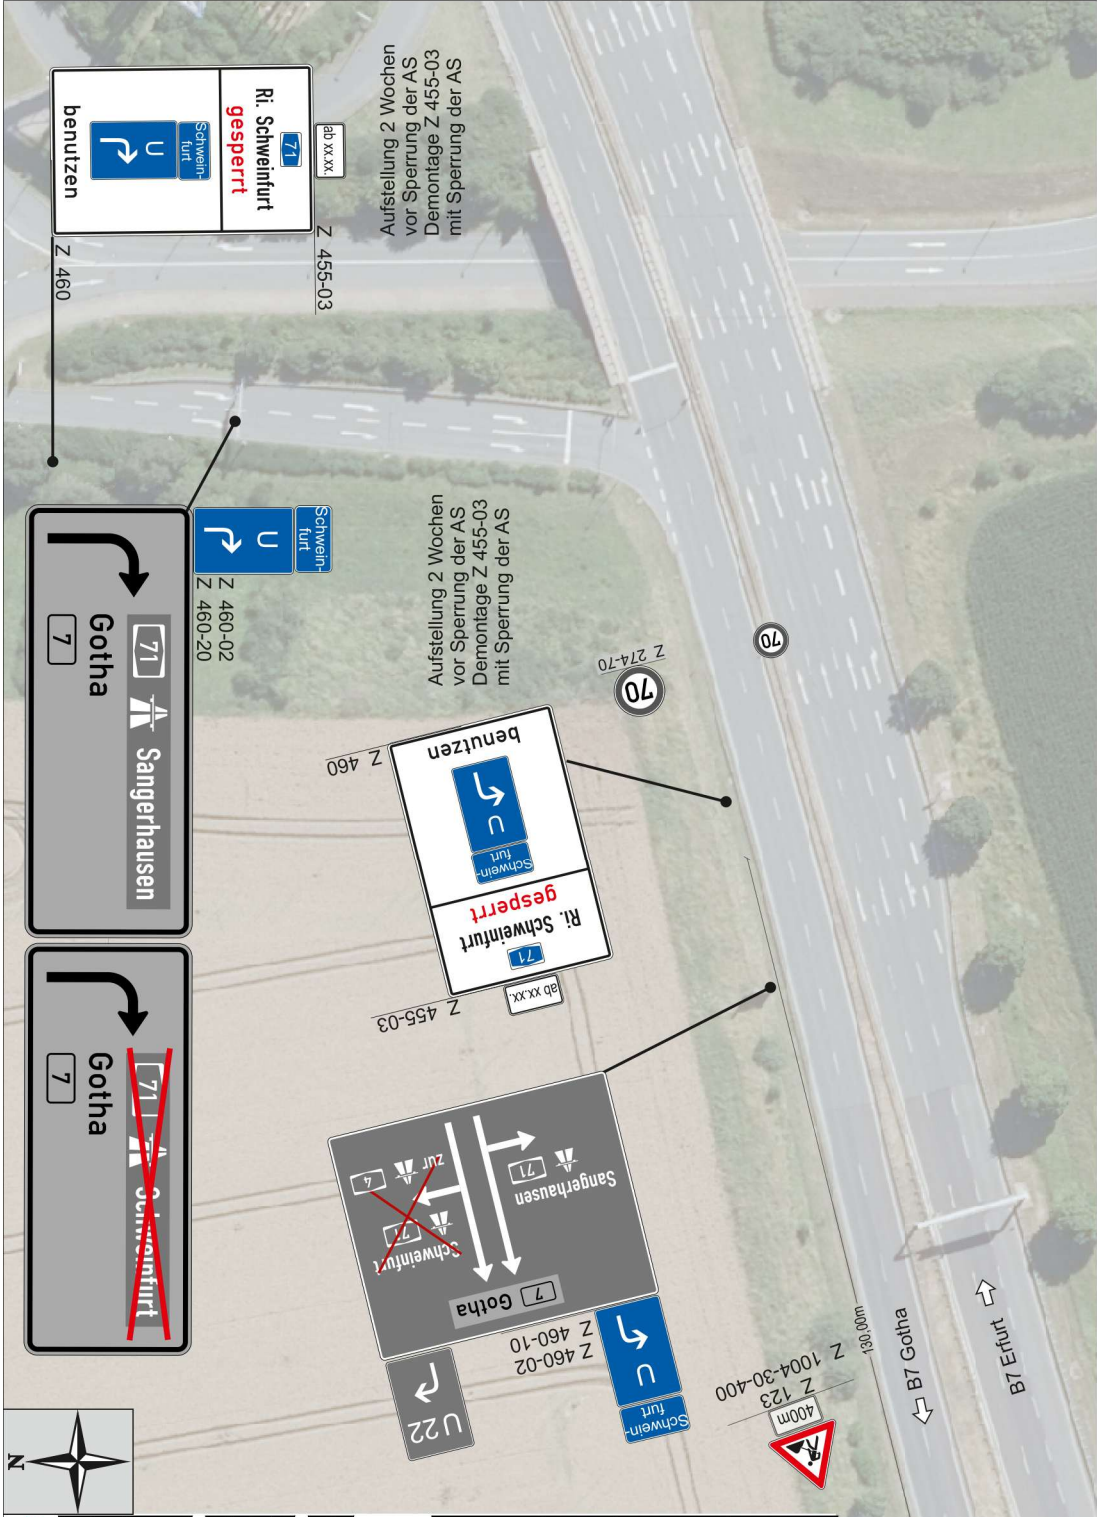


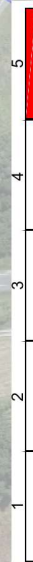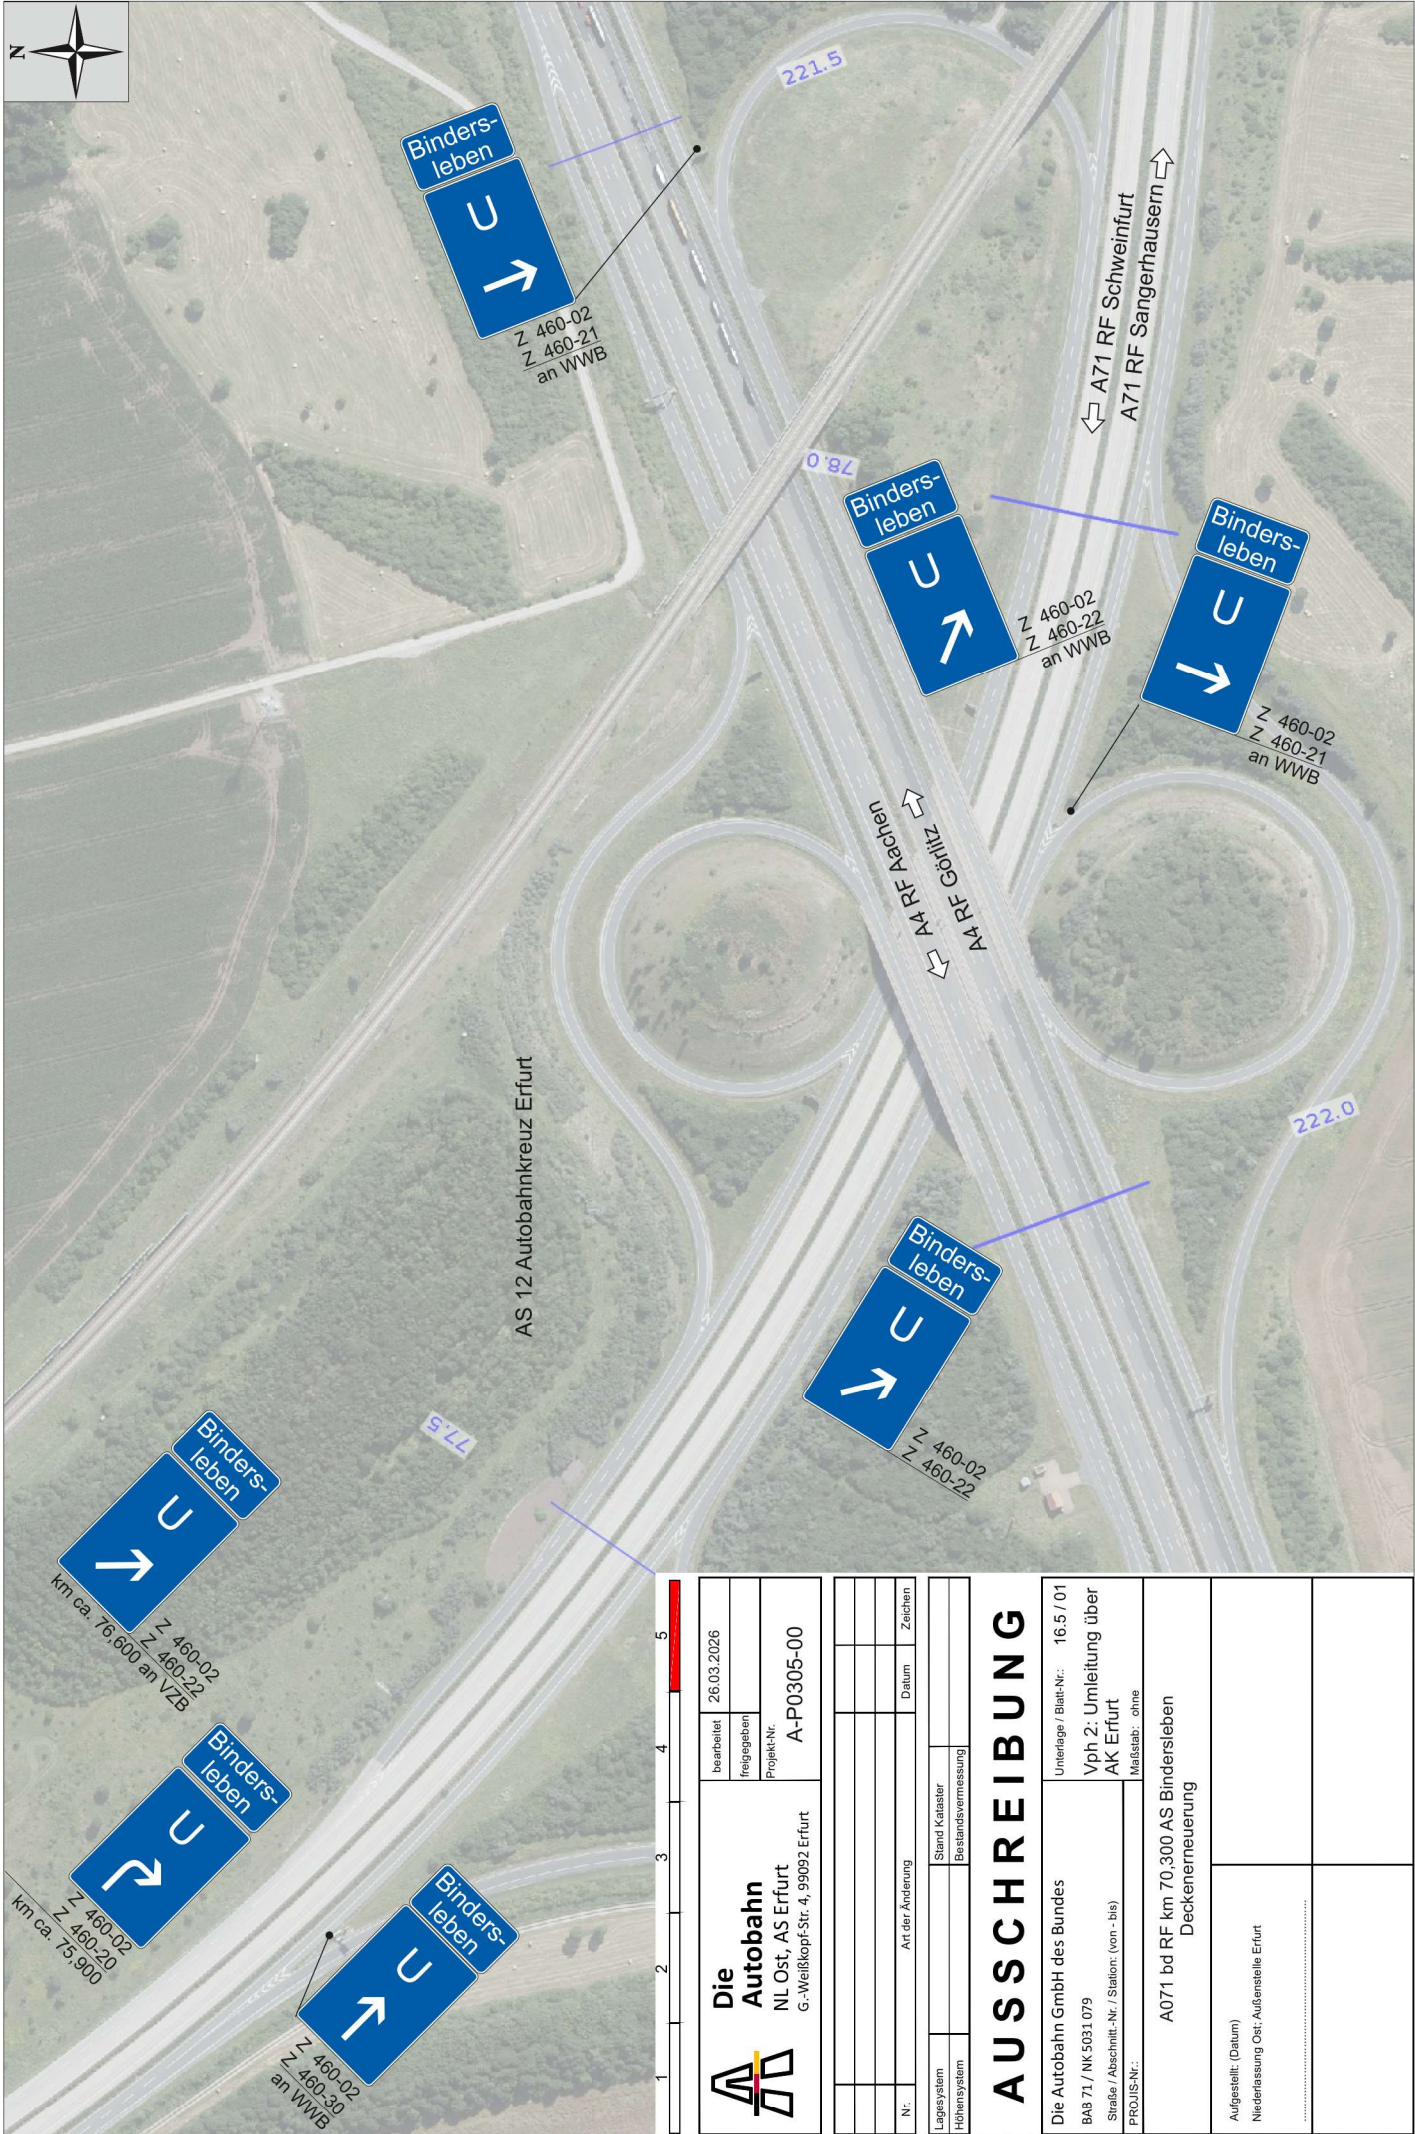

Die Autobahn		bearbeitet	26.03.2026
NL Ost, AS Erfurt		freigegeben	
G.-Weißkopf-Str. 4, 99092 Erfurt		Projekt-Nr.	A-P0305-00
Nr.		Art der Änderung	Datum
Lageplan		Stand	Kalender
Höhenplan		Bestandsvermessung	
Nr.		Art der Änderung	Datum
Lageplan		Stand	Kalender
Höhenplan		Bestandsvermessung	

AUSSCHREIBUNG

Die Autobahn GmbH des Bundes		Unterlage / Blatt-Nr.: 16.5 / 01
BA8 71 / NK 5031 079		Vph 2: Umleitung über AK Erfurt
Straße / Abschnitt-Nr. / Station (von - bis)		Maßstab: ohne
PROJIS-Nr.:		
A071 bd RF km 70,300 AS Bindersleben		Deckenerneuerung
Aufgestellt: (Datum)		
Niederlassung Ost: Außenstelle Erfurt		

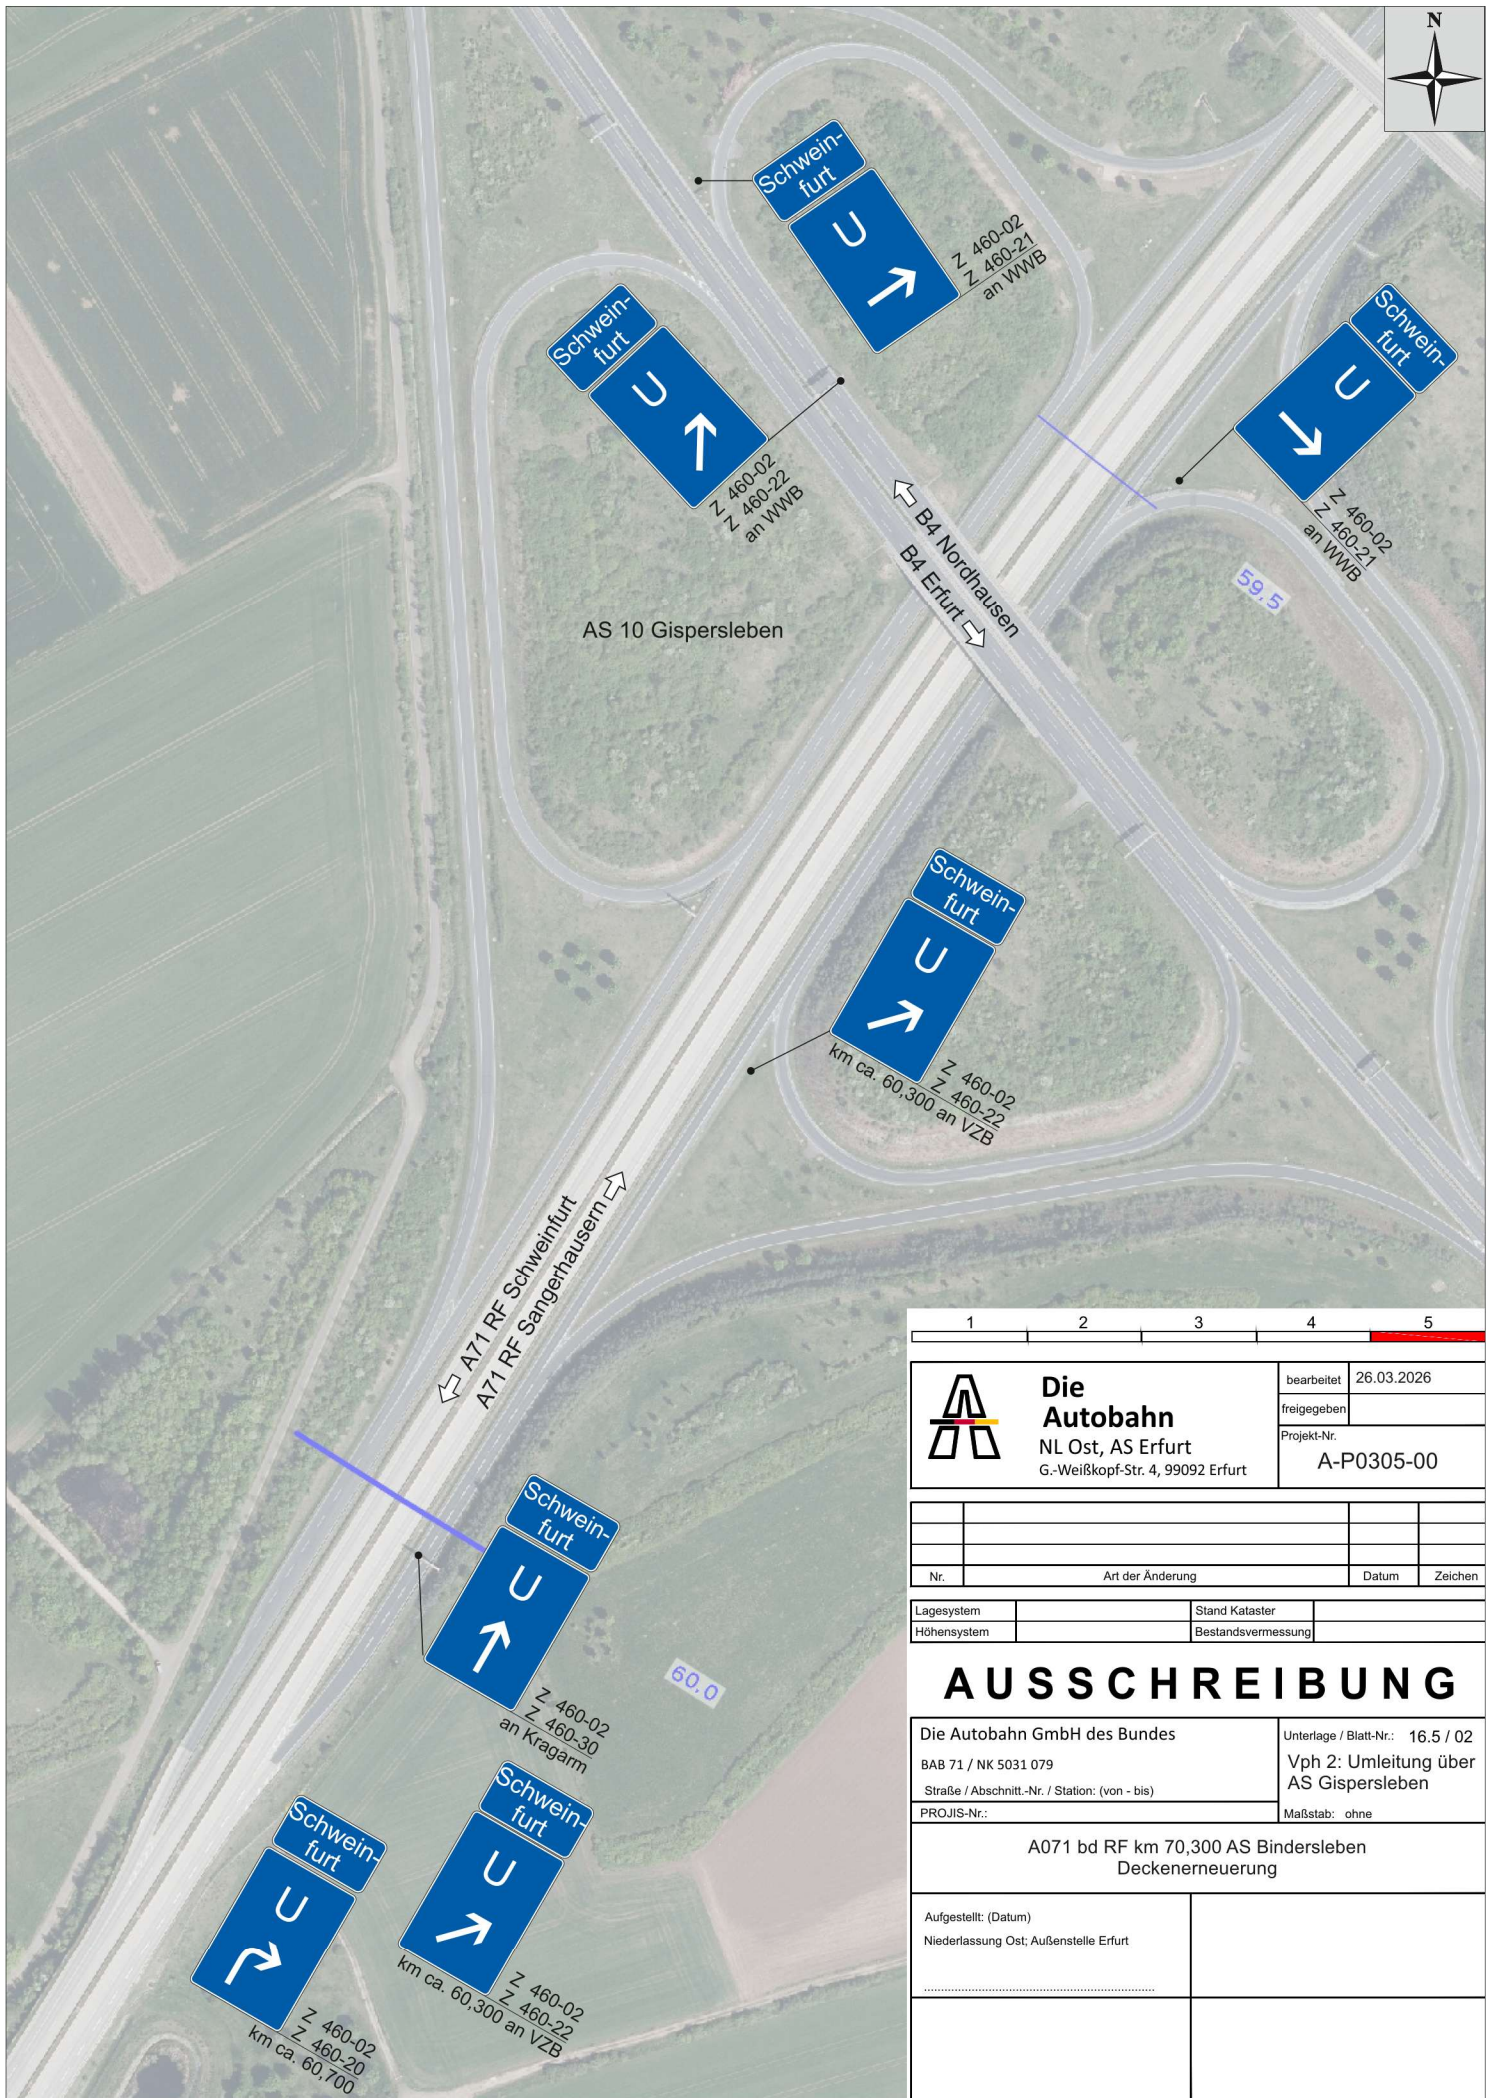

		bearbeitet 26.03.2026	
Die Autobahn		freigegeben	
NL Ost, AS Erfurt		Projekt-Nr.	
G.-Weißkopf-Str. 4, 99092 Erfurt		A-P0305-00	
Nr.	Art der Änderung		Datum
Lagesystem		Stand Kataster	
Höhensystem		Bestandsvermessung	
AUSSCHREIBUNG			
Die Autobahn GmbH des Bundes		Unterlage / Blatt-Nr.: 16.5 / 02	
BAB 71 / NK 5031 079		Vph 2: Umleitung über AS Gispersleben	
Straße / Abschnitt-Nr. / Station: (von - bis)		Maßstab: ohne	
PROJIS-Nr.:			
A071 bd RF km 70,300 AS Bindersleben Deckenerneuerung			
Aufgestellt: (Datum)			
Niederlassung Ost; Außenstelle Erfurt			