



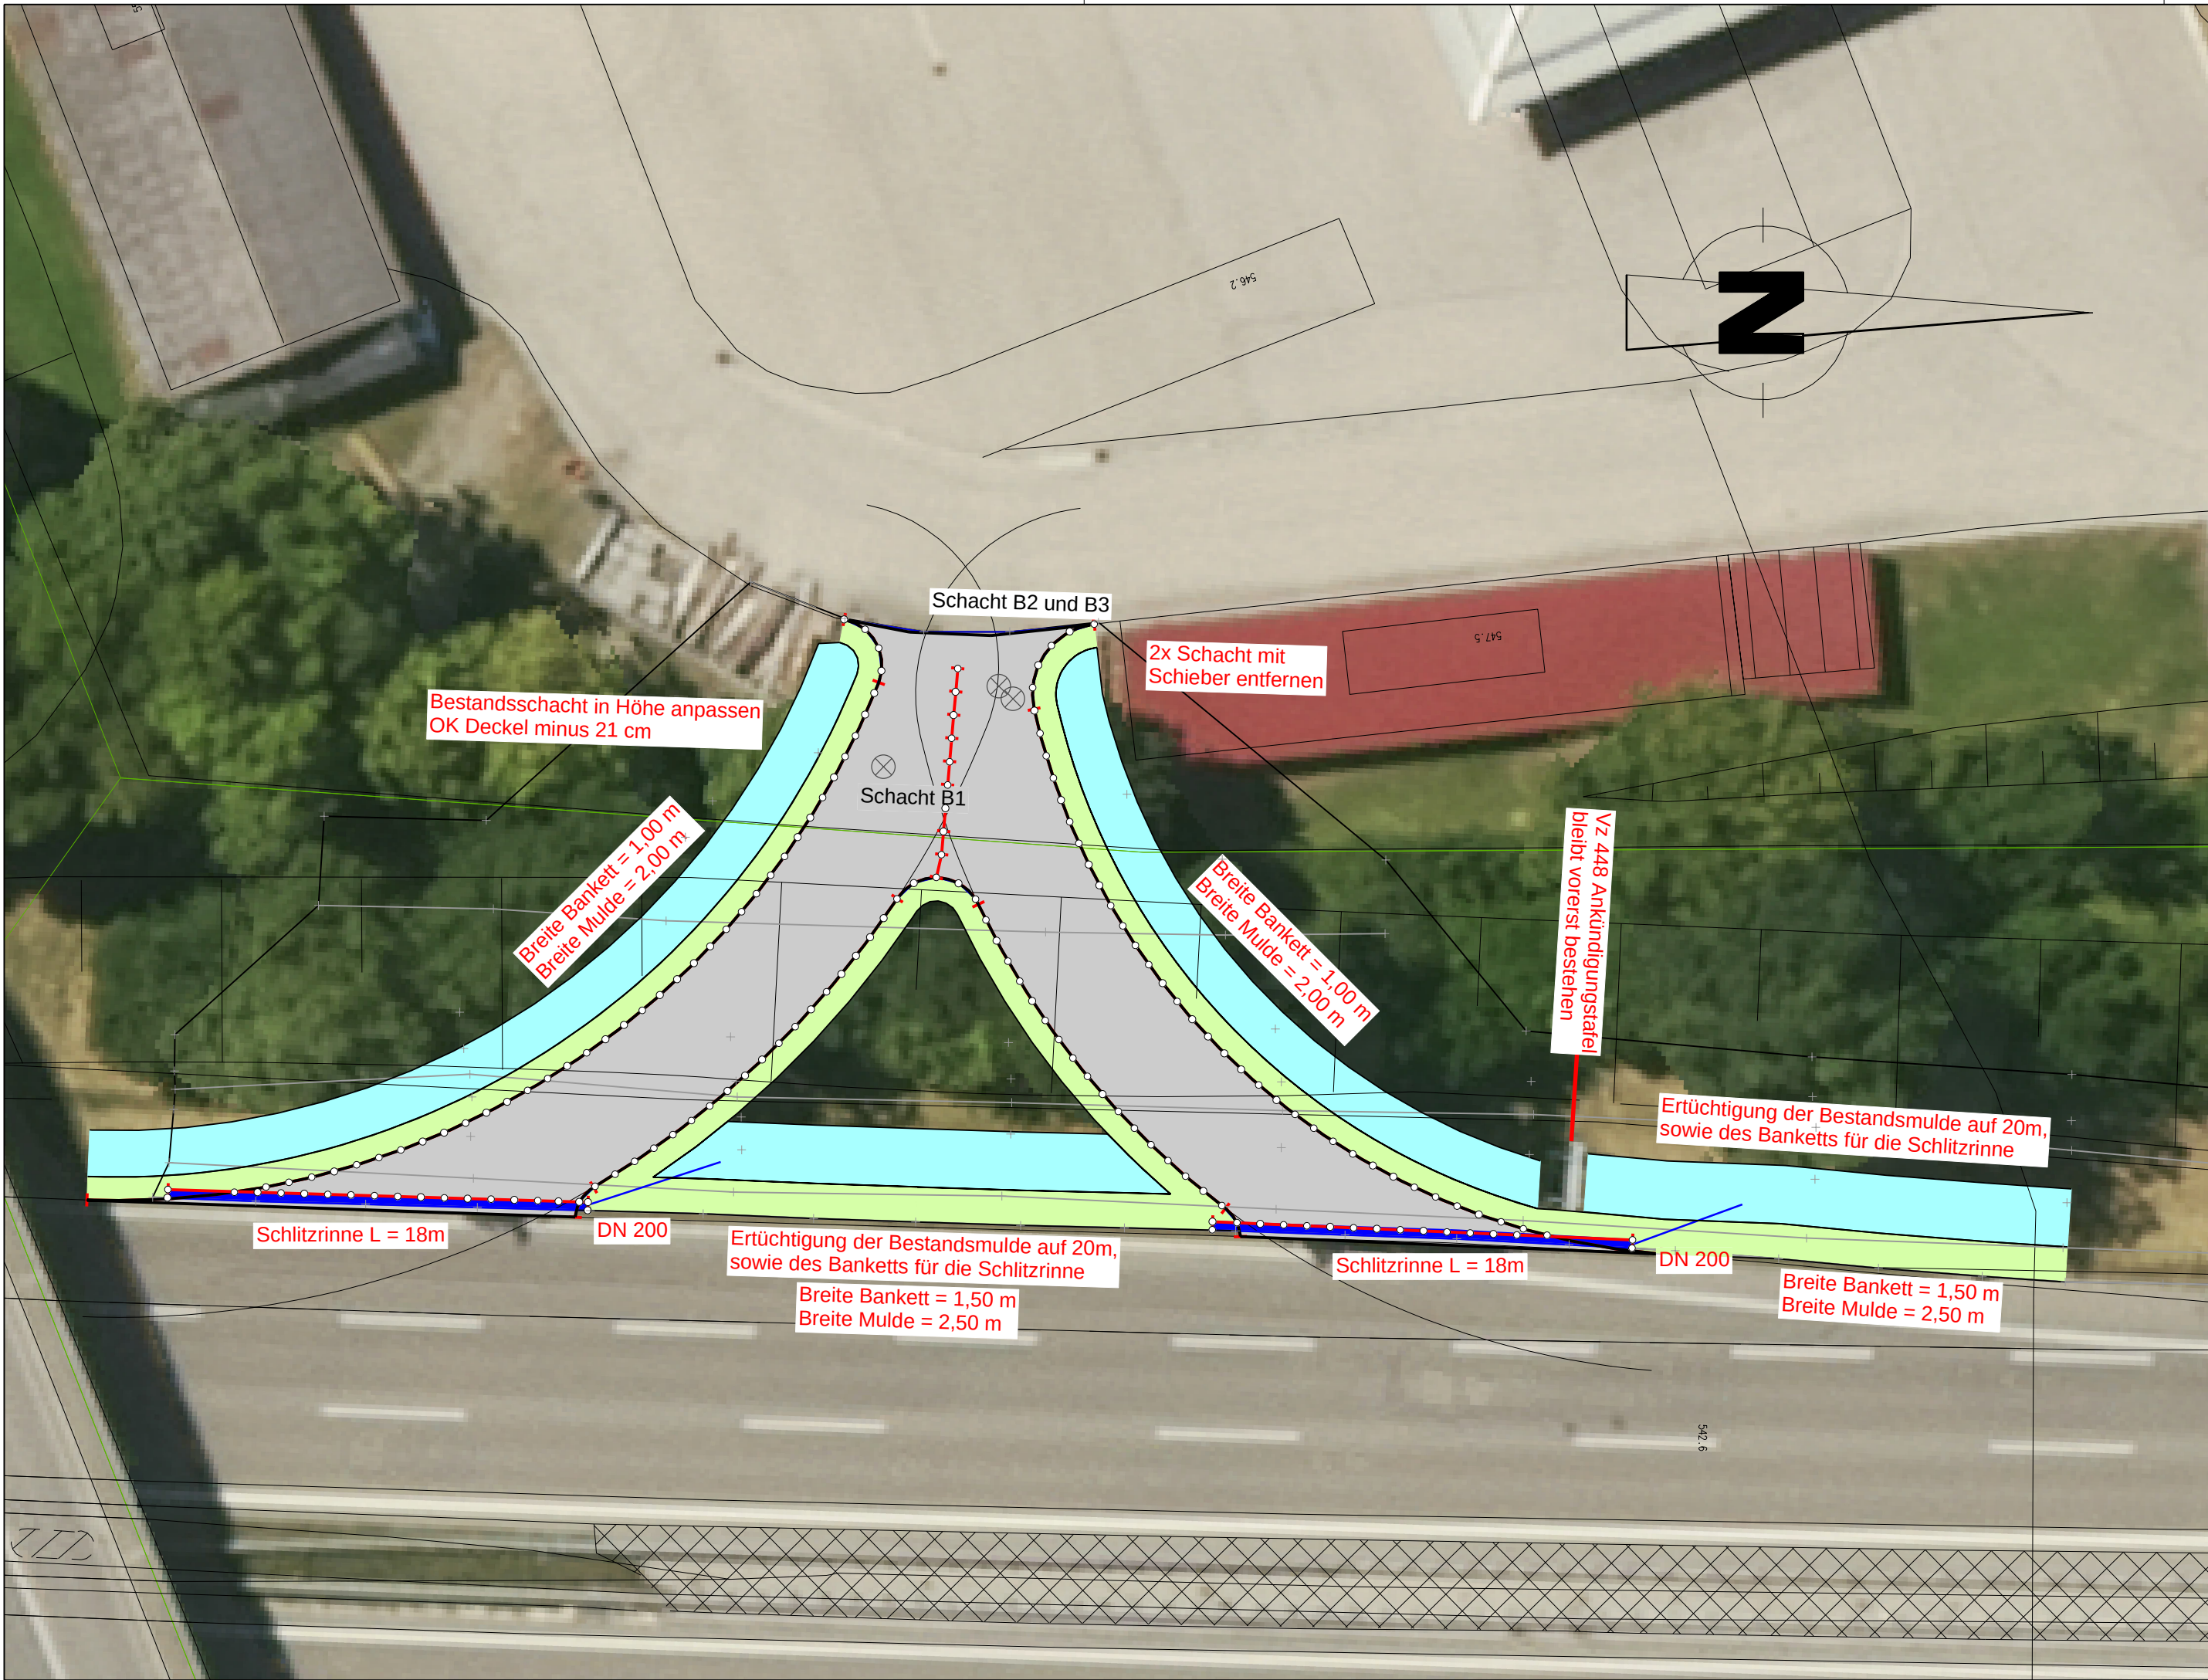

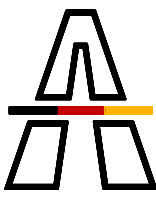

Die
Autobahn
Südbayern

Außenstelle Kempten
Memminger Straße 143 B, 87439 Kempten

bearbeitet:	Schüppel	MRZ 26	
gezeichnet:	schw	MRZ 26	
geprüft:	Baumeister	MRZ 26	
PSP-Nr.			

Nr.	Art der Änderung	Datum	Zeichen

Lagesystem			
Höhensystem			

Beilage zur Ausschreibung

Die Autobahn GmbH des Bundes

Straße / Abschn.-Nr. / Station: A7 Betriebs-km ca. 856,520 bis 856,630

PROJIS-Nr.:

Unterlage / Blatt-Nr.: 5
Lageplan

Maßstab: 1 : 250

A7 - AM Vöhringen
provisorische Behelfszufahrt für die Autobahnmeisterei

Aufgestellt: 05.03.2026
Niederlassung Südbayern
Außenstelle Kempten

Ehrmann, Außenstellenleitung