


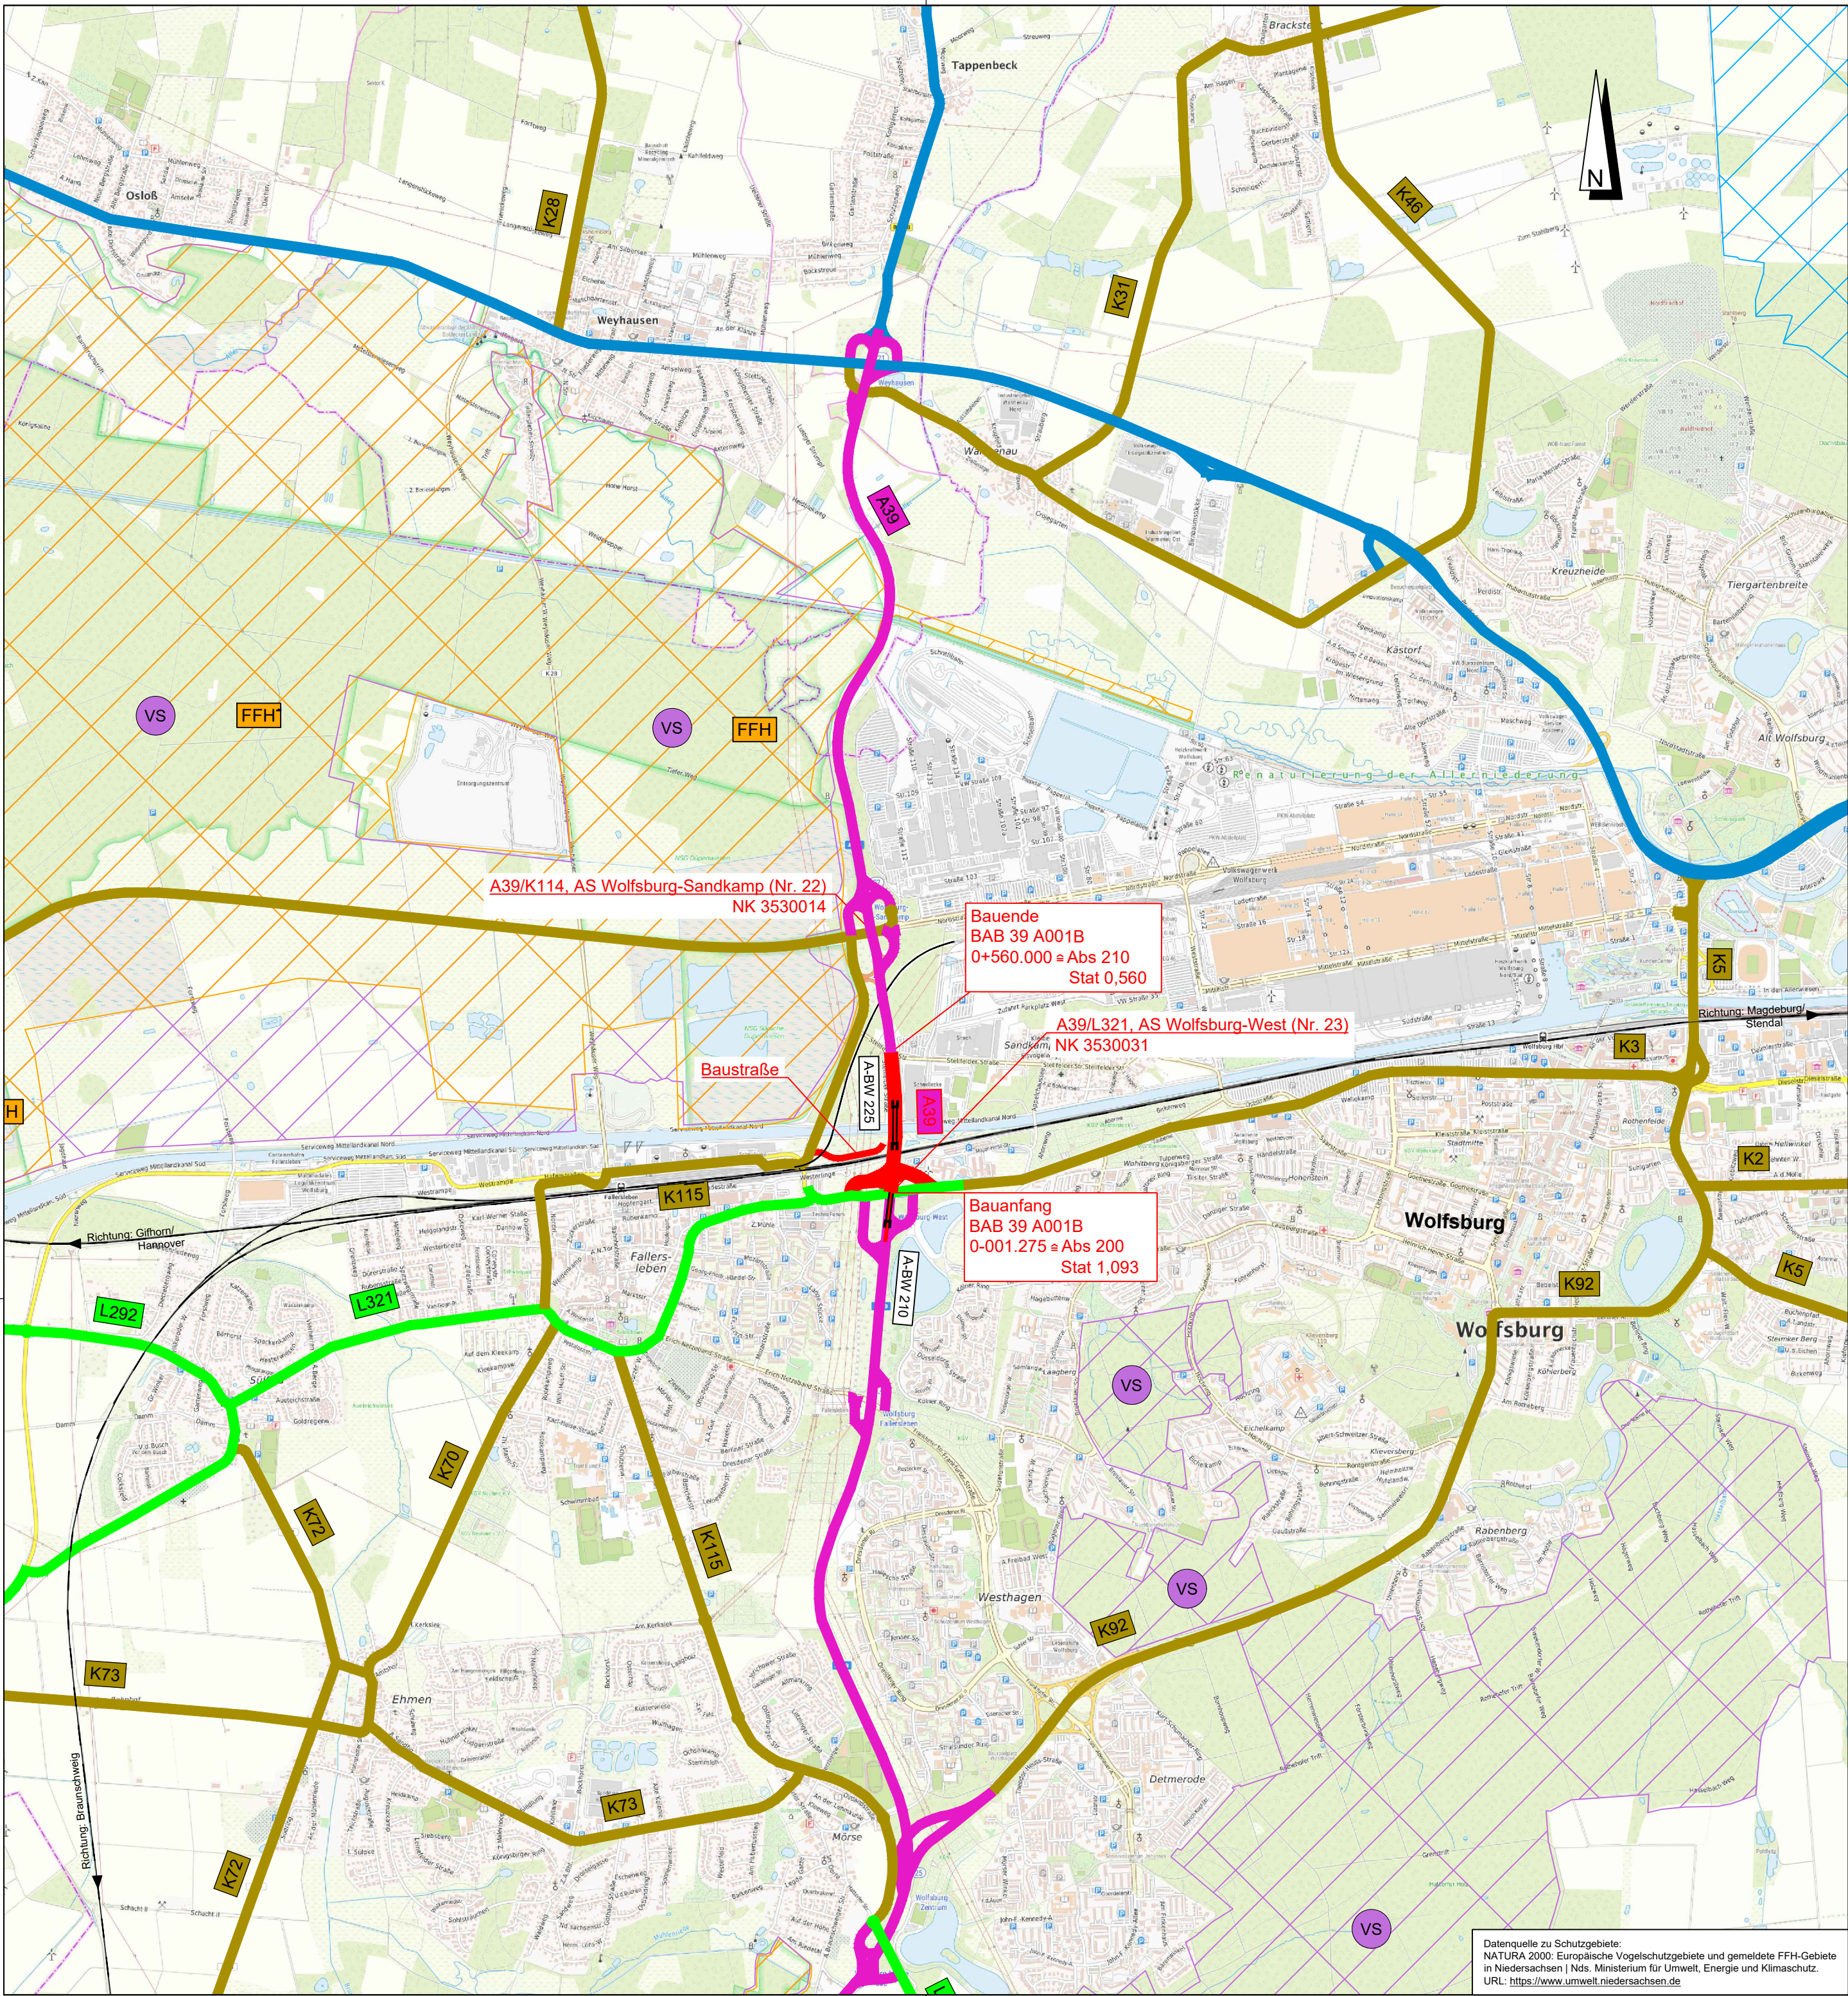

Zeichenerklärung

Planung

Baumaßnahme

Knotenpunkt teilplanfrei

Knotenpunkt planfrei

Bauwerk

Verwaltung

Kreisgrenze

Bahnstrecke

Straßennetz

vorhanden

A 12

Autobahn

B 168

Bundesstraße

L 35

Landesstraße

K 6735

Kreisstraße

Schutzgebiete

WSB

Wasser-Schutz-Gebiet

FFH

Fauna-Flora-Habitat-Gebiet

VS

Europäisches Vogelschutzgebiete

Nr.	Art der Änderung	Datum	Zeichen

1

Ingenieure für Bau, Umwelt und Stadtentwicklung
IPP Ingenieurgesellschaft
Possel u. Partner GmbH
Rendsburger Landstr. 196-198
D 24113 Kiel
Tel. +49(431) 6 49 59-0
info@ipp-gruppe.de www.ipp-gruppe.de

bearbeitet:	E. Kugel
Datum	05.06.2024
gezeichnet:	M. Scholz
Datum	05.06.2024
geprüft:	F. Deuringer
Datum	05.06.2024

Die Autobahn GmbH des Bundes
Niederlassung Nordwest
Außenstelle Wolfenbüttel

Friedrich-Seele-Straße 3a
38122 Braunschweig

bearbeitet:	
Datum	
bearbeitet:	
Datum	
bearbeitet:	
Datum	

AUSSCHREIBUNGSUNTERLAGE

Straße: BAB 39 Nächster Ort: Wolfsburg von NK: nach NK: von NK: nach NK: Str.-km: -0+025,000 bis 0+700,000	Station: Station:	Unterlage / Blatt-Nr.: 03 / 01 Übersichtslageplan Maßstab: 1 : 25.000
---	----------------------	--

A 39 - Erneuerung BW WO 2
über DB und Mittellandkanal

Kataster Stand:	
Lagebezugssystem: 3GK4	Höhenbezugssystem: DHN2016

Datenquelle zu Schutzgebieten:
NATURA 2000: Europäische Vogelschutzgebiete und gemeldete FFH-Gebiete
in Niedersachsen | Nds. Ministerium für Umwelt, Energie und Klimaschutz.
URL: <https://www.umwelt.niedersachsen.de>

590x420mm