
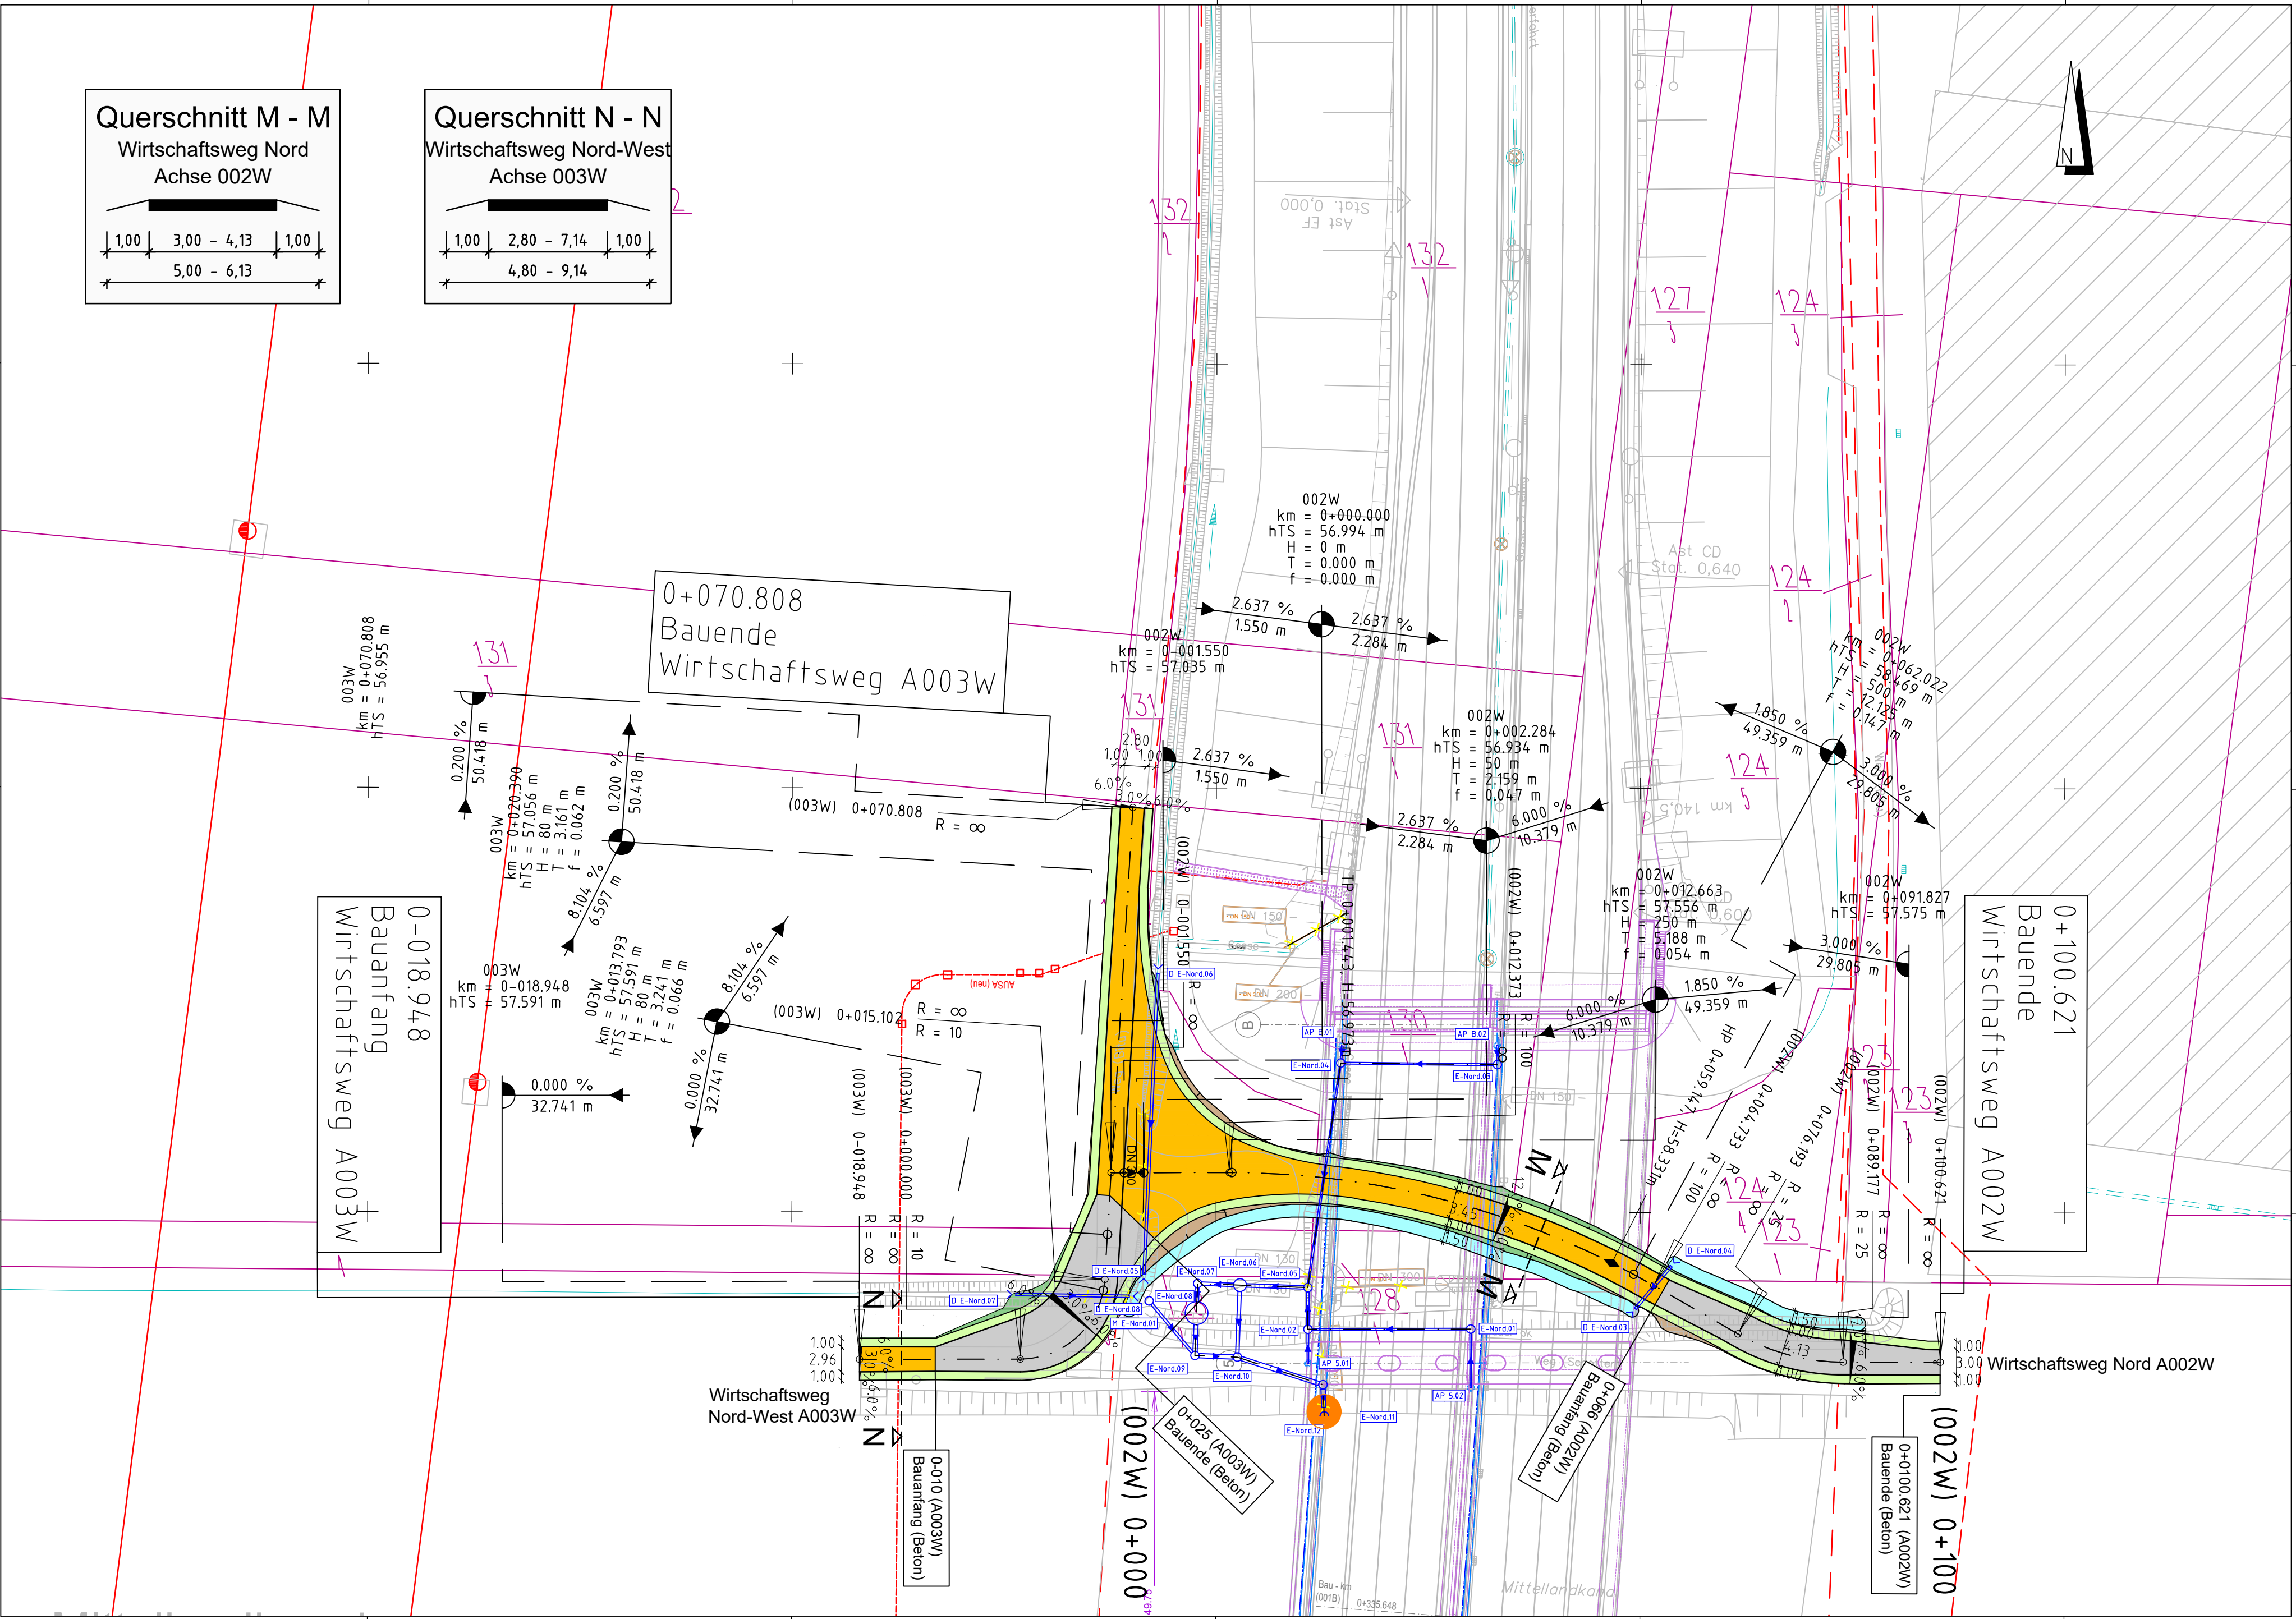
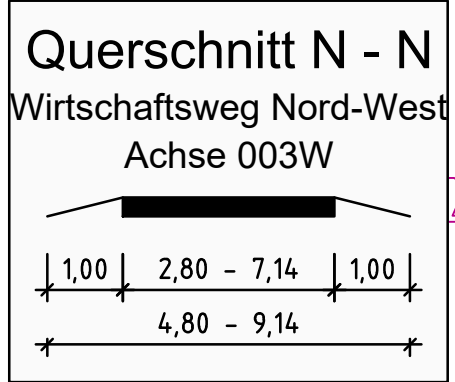


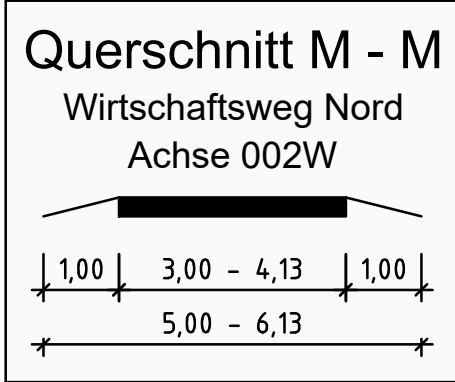

Zeichenerklärung

H = 2500 m

Neigungsbrechpunkt mit Angabe von Ausrundungshalbmesser, Längsneigung und Abstand zum nächsten Neigungsbrechpunkt

Gradientenhochpunkt
Gradienten tiefpunkt

Querneigung

Planung

- Einschnittsböschung
- Mulde
- Straßennebenflächen
- Fahrbahn (Asphalt) BAB 39
- Bankett
- Dammböschung
- Fahrbahn Rampe
- Mittelstreifenüberfahrt
- Kappe Bauwerk
- Böschungsablauf
- Wirtschaftsweg (Beton)
- Wirtschaftsweg (Wassergebunden)
- gepl. Fahrzeugrückhaltesystem am Fahrbahnrand
- gepl. Fahrzeugrückhaltesystem am Mittelstreifen
- gepl. Fahrzeugrückhaltesystem Bauwerksplaner
- Höhenbegrenzung
- Bauwerksanschluss Fahrbahndecke
- SIPO Stellfläche

Entwässerung

Planung

- Entwässerungsleitung
- Kontrollschacht
- Straßenablauf

Bestand

- Entwässerungsleitung
- Kontrollschacht

Ver- und Entsorgungsleitungen

Leitungen vorhanden

- Entwässerung
- Erdkabel (NSP, MSP)
- Strom (Freileitung)
- Rohrdurchlass
- Oberleitung DB
- Kabelkanal DB

Für die Vollständigkeit und Richtigkeit der in den Plänen eingetragenen Leitungen wird keine Gewähr übernommen! Die genaue Lage und Tiefe der einzelnen Leitungen ist bei den jeweiligen Versorgungsträgern zu erfragen.

Nr.	Art der Änderung	Datum	Zeichen
1			
2			
3			

ipp Ingenieure für Bau, Umwelt und Stadtentwicklung
Ingenieurgesellschaft
Posed u. Partner GmbH
Rendsburger Landstr. 196-198
D 24113 Kiel
Tel. +49(431) 6 49 59-0
info@ipp-gruppe.de www.ipp-gruppe.de

bearbeitet: E. Kugel
Datum: 05.06.2024
gezeichnet: M. Scholz
Datum: 05.06.2024
geprüft: F. Deuringer
Datum: 05.06.2024

Die Autobahn GmbH des Bundes
Niederlassung Nordwest
Außenstelle Wolfenbüttel

Die Autobahn Nordwest

Friedrich-Seele-Straße 3a
38122 Braunschweig

bearbeitet:
Datum:
bearbeitet:
Datum:
bearbeitet:
Datum:

AUSFÜHRUNGSPLANUNG

Straße: BAB 39 Nächster Ort: Wolfsburg von NK: nach NK: von NK: nach NK: Str.-km: -0+025.000 bis 0+700.000	Station: Station:	Unterlage / Blatt-Nr.: 05 / 03 Lageplan Wirtschaftswege nördlich Mittellandkanal Maßstab: 1 : 500
--	----------------------	---

A 39 - Erneuerung BW WO 2
über DB und Mittellandkanal