




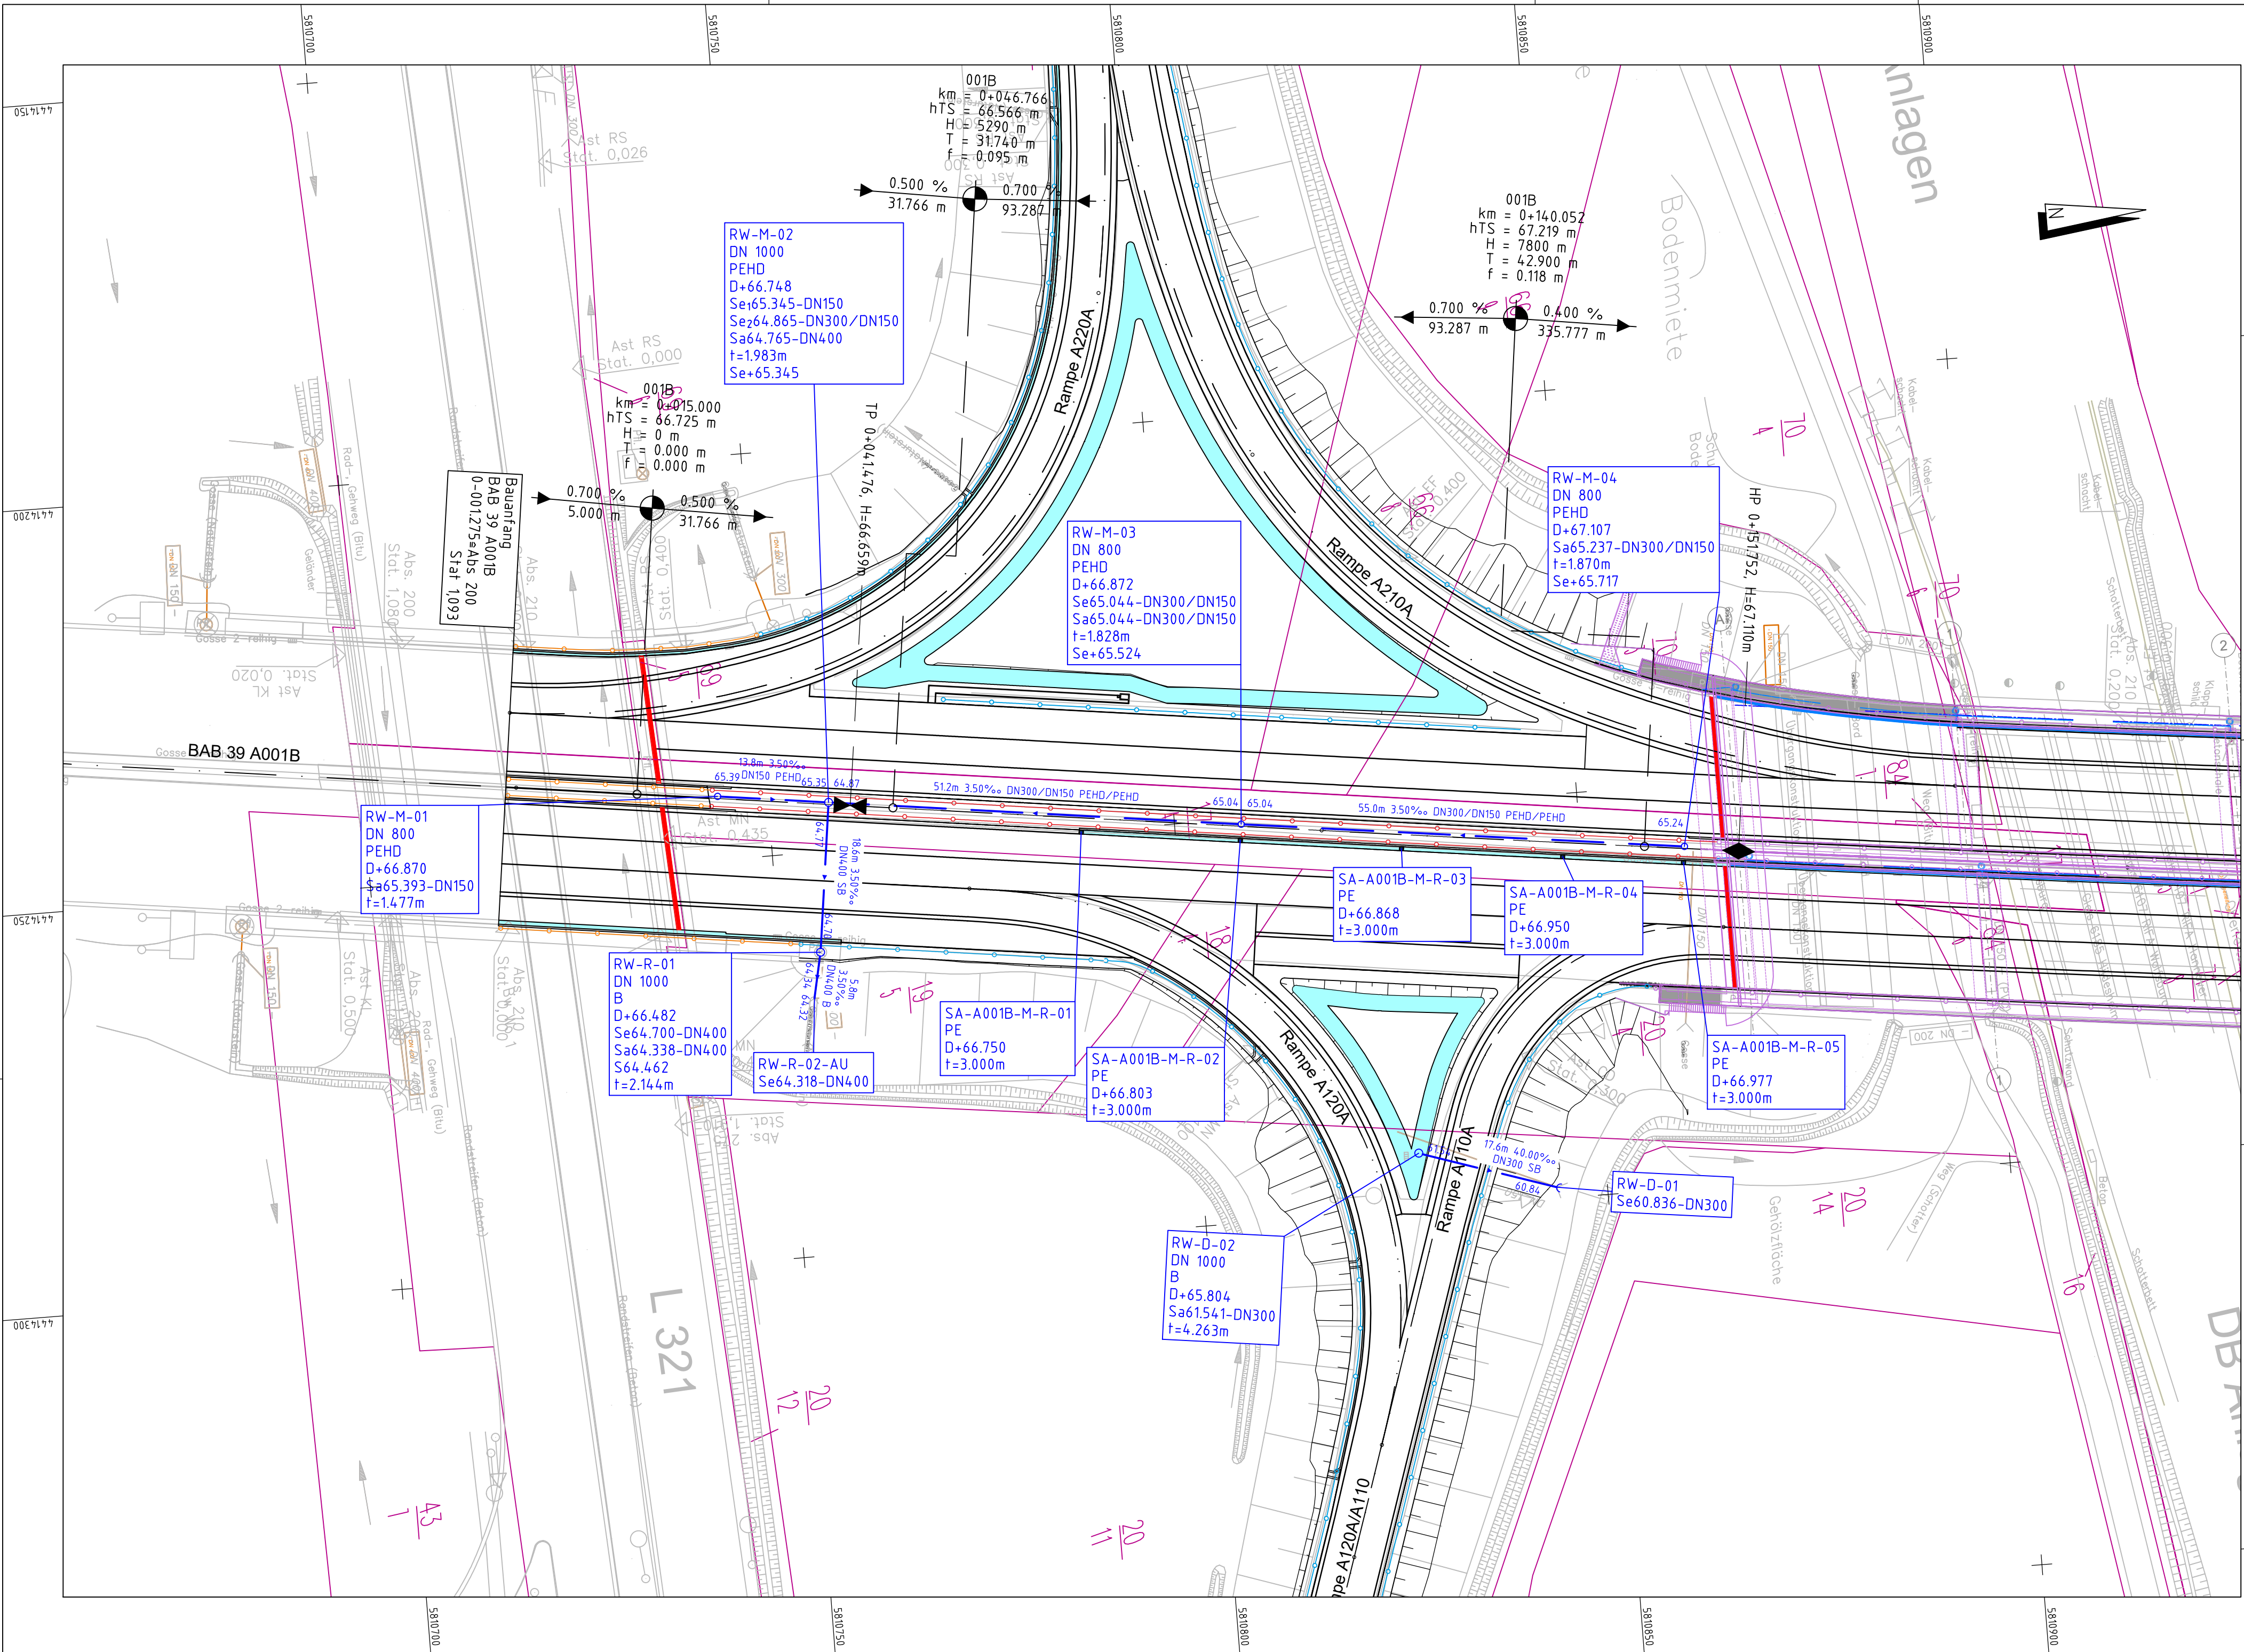

Planung

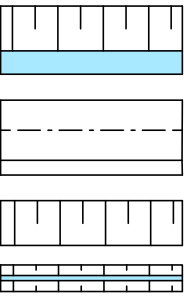

km = 64+486.999
hTS = 258.600 m
H = 12000 m
T = 315.272 m
f = 4.142 m

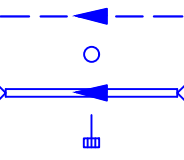


Gradientenhochpunkt
Gradiententiefpunkt

E-Nord.05
DN 1000
PE
D57.56
Se₁56.06
Se₂56.06
Sa₁56.06
t=1.50m

Schachtnummer
Schachtdurchmesser
Material
Deckelhöhe in m ü. NN
Schachteinlauf in m ü. NN
Schachtauslauf in m ü. NN
Sohlhöhe in m ü. NN
Schachttiefe

Abbruch

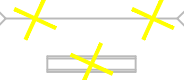


Rückbau Rohrdurchlass
Rückbau Betonschale

Bestand



Schachtnummer
Schachtdurchmesser
Material
Deckelhöhe in m ü. NN
Schachteinlauf in m ü. NN
Schachtauslauf in m ü. NN
Sohlhöhe in m ü. NN
Schachttiefe

Nr.	Art der Änderung	Datum	Zeichen

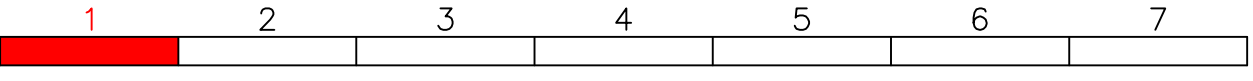

	bearbeitet:	E. Kugel
	Datum	15.07.2024
	gezeichnet:	M. Scholz
	Datum	15.07.2024
	geprüft:	F. Deuringer
Datum		15.07.2024

Die Autobahn GmbH des Bundes Niederlassung Nordwest Außenstelle Wolfenbüttel Friedrich-Seele-Straße 3a 38122 Braunschweig	bearbeitet:	
	Datum	
	bearbeitet:	
	Datum	
	bearbeitet:	
Datum		



AUSSCHREIBUNGSUNTERLAGE

Straße: BAB 39 Nächster Ort: Wolfsburg von NK: nach NK: von NK: nach NK: Str.-km: -0+025,000 bis 0+700,000	Station: Station:	Unterlage / Blatt-Nr.: 08 / 01 Lageplan Entwässerung Fahrbahn BAB 39 obere Ebene Maßstab: 1 : 550
--	----------------------	---

A 39 - Erneuerung BW WO 2
über DB und Mittellandkanal