


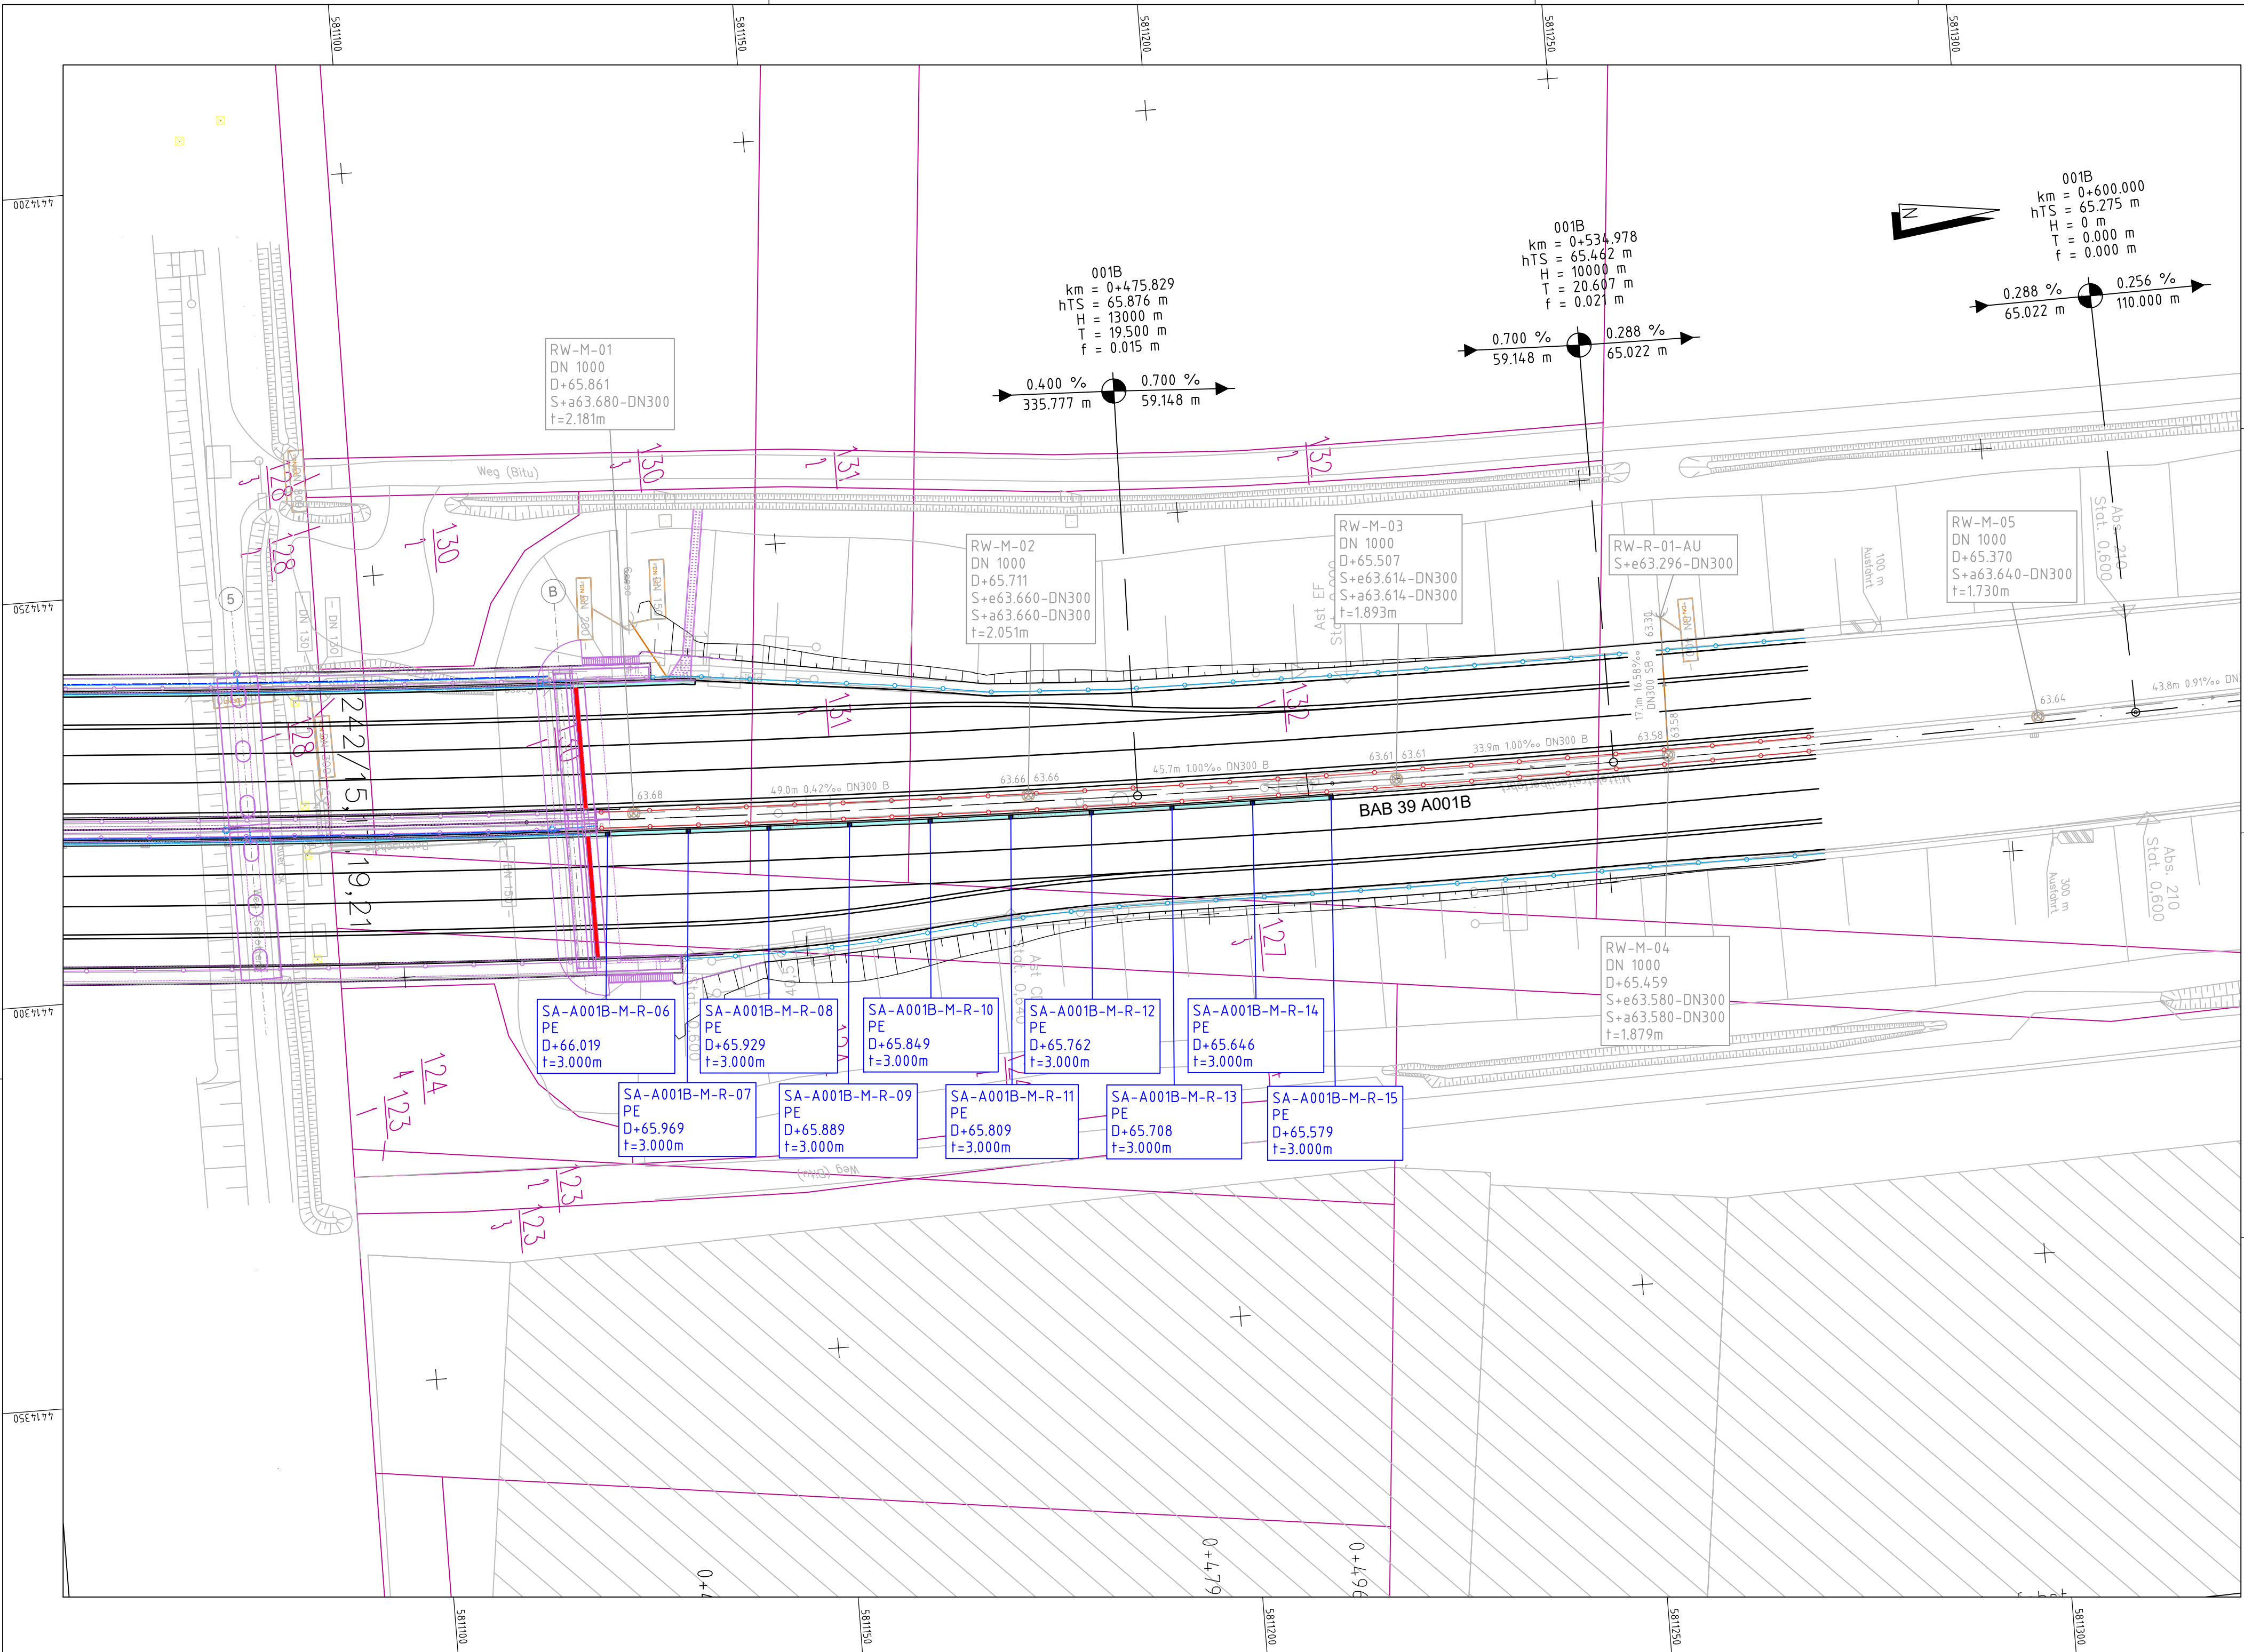

Planung


- Einschnittsböschung
- Mulde
- Fahrbahn mit Achse
- Bankett
- Dammböschung
- Entwässerungsgraben
- Regenwasserleitung
- Kontrollschacht
- Rohrdurchlass mit Böschungsstück
- Straßenablauf mit Anschlussleitung

E-Nord.05
DN 1000
PE
D57.56
Se156.06
Se256.06
Sa56.06
t=1.50m

Abbruch

- Rückbau Rohrdurchlass
- Rückbau Betonschale

Zeichenerklärung

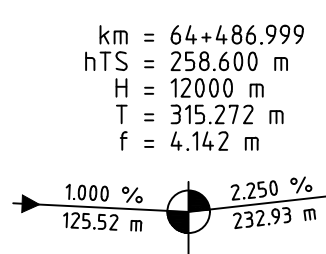


- Gradientenhochpunkt
- Gradiententiefpunkt

Bestand

- Regenwasserleitung
- Rohrdurchlass mit Böschungsstück
- Kontrollschacht
- Schachtnummer
- Schachtdurchmesser
- Material
- Deckelhöhe in m ü. NN
- Schachteinlauf in m ü. NN
- Schachtauslauf in m ü. NN
- Sohlhöhe in m ü. NN
- Schachttiefe

Nr.	Art der Änderung	Datum	Zeichen

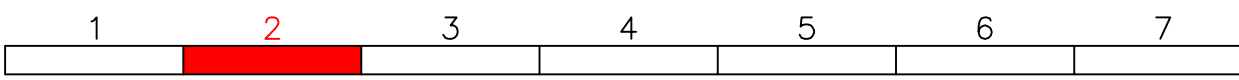

	bearbeitet:	E. Kugel
	Datum	15.07.2024
	gezeichnet:	M. Scholz
	Datum	15.07.2024
	geprüft:	F. Deuringer
	Datum	15.07.2024

Die Autobahn GmbH des Bundes Niederlassung Nordwest Außenstelle Wolfenbüttel Friedrich-Seele-Straße 3a 38122 Braunschweig	bearbeitet:	
	Datum	
	bearbeitet:	
	Datum	

AUSSCHREIBUNGSUNTERLAGE

Straße: BAB 39 Nächster Ort: Wolfsburg von NK: nach NK: von NK: nach NK: Str.-km: -0+025,000 bis 0+700,000	Station: Station:	Unterlage / Blatt-Nr.: 08 / 02 Lageplan Entwässerung Fahrbahn BAB 39 obere Ebene Maßstab: 1 : 500
--	----------------------	---

A 39 - Erneuerung BW WO 2
über DB und Mittellandkanal