


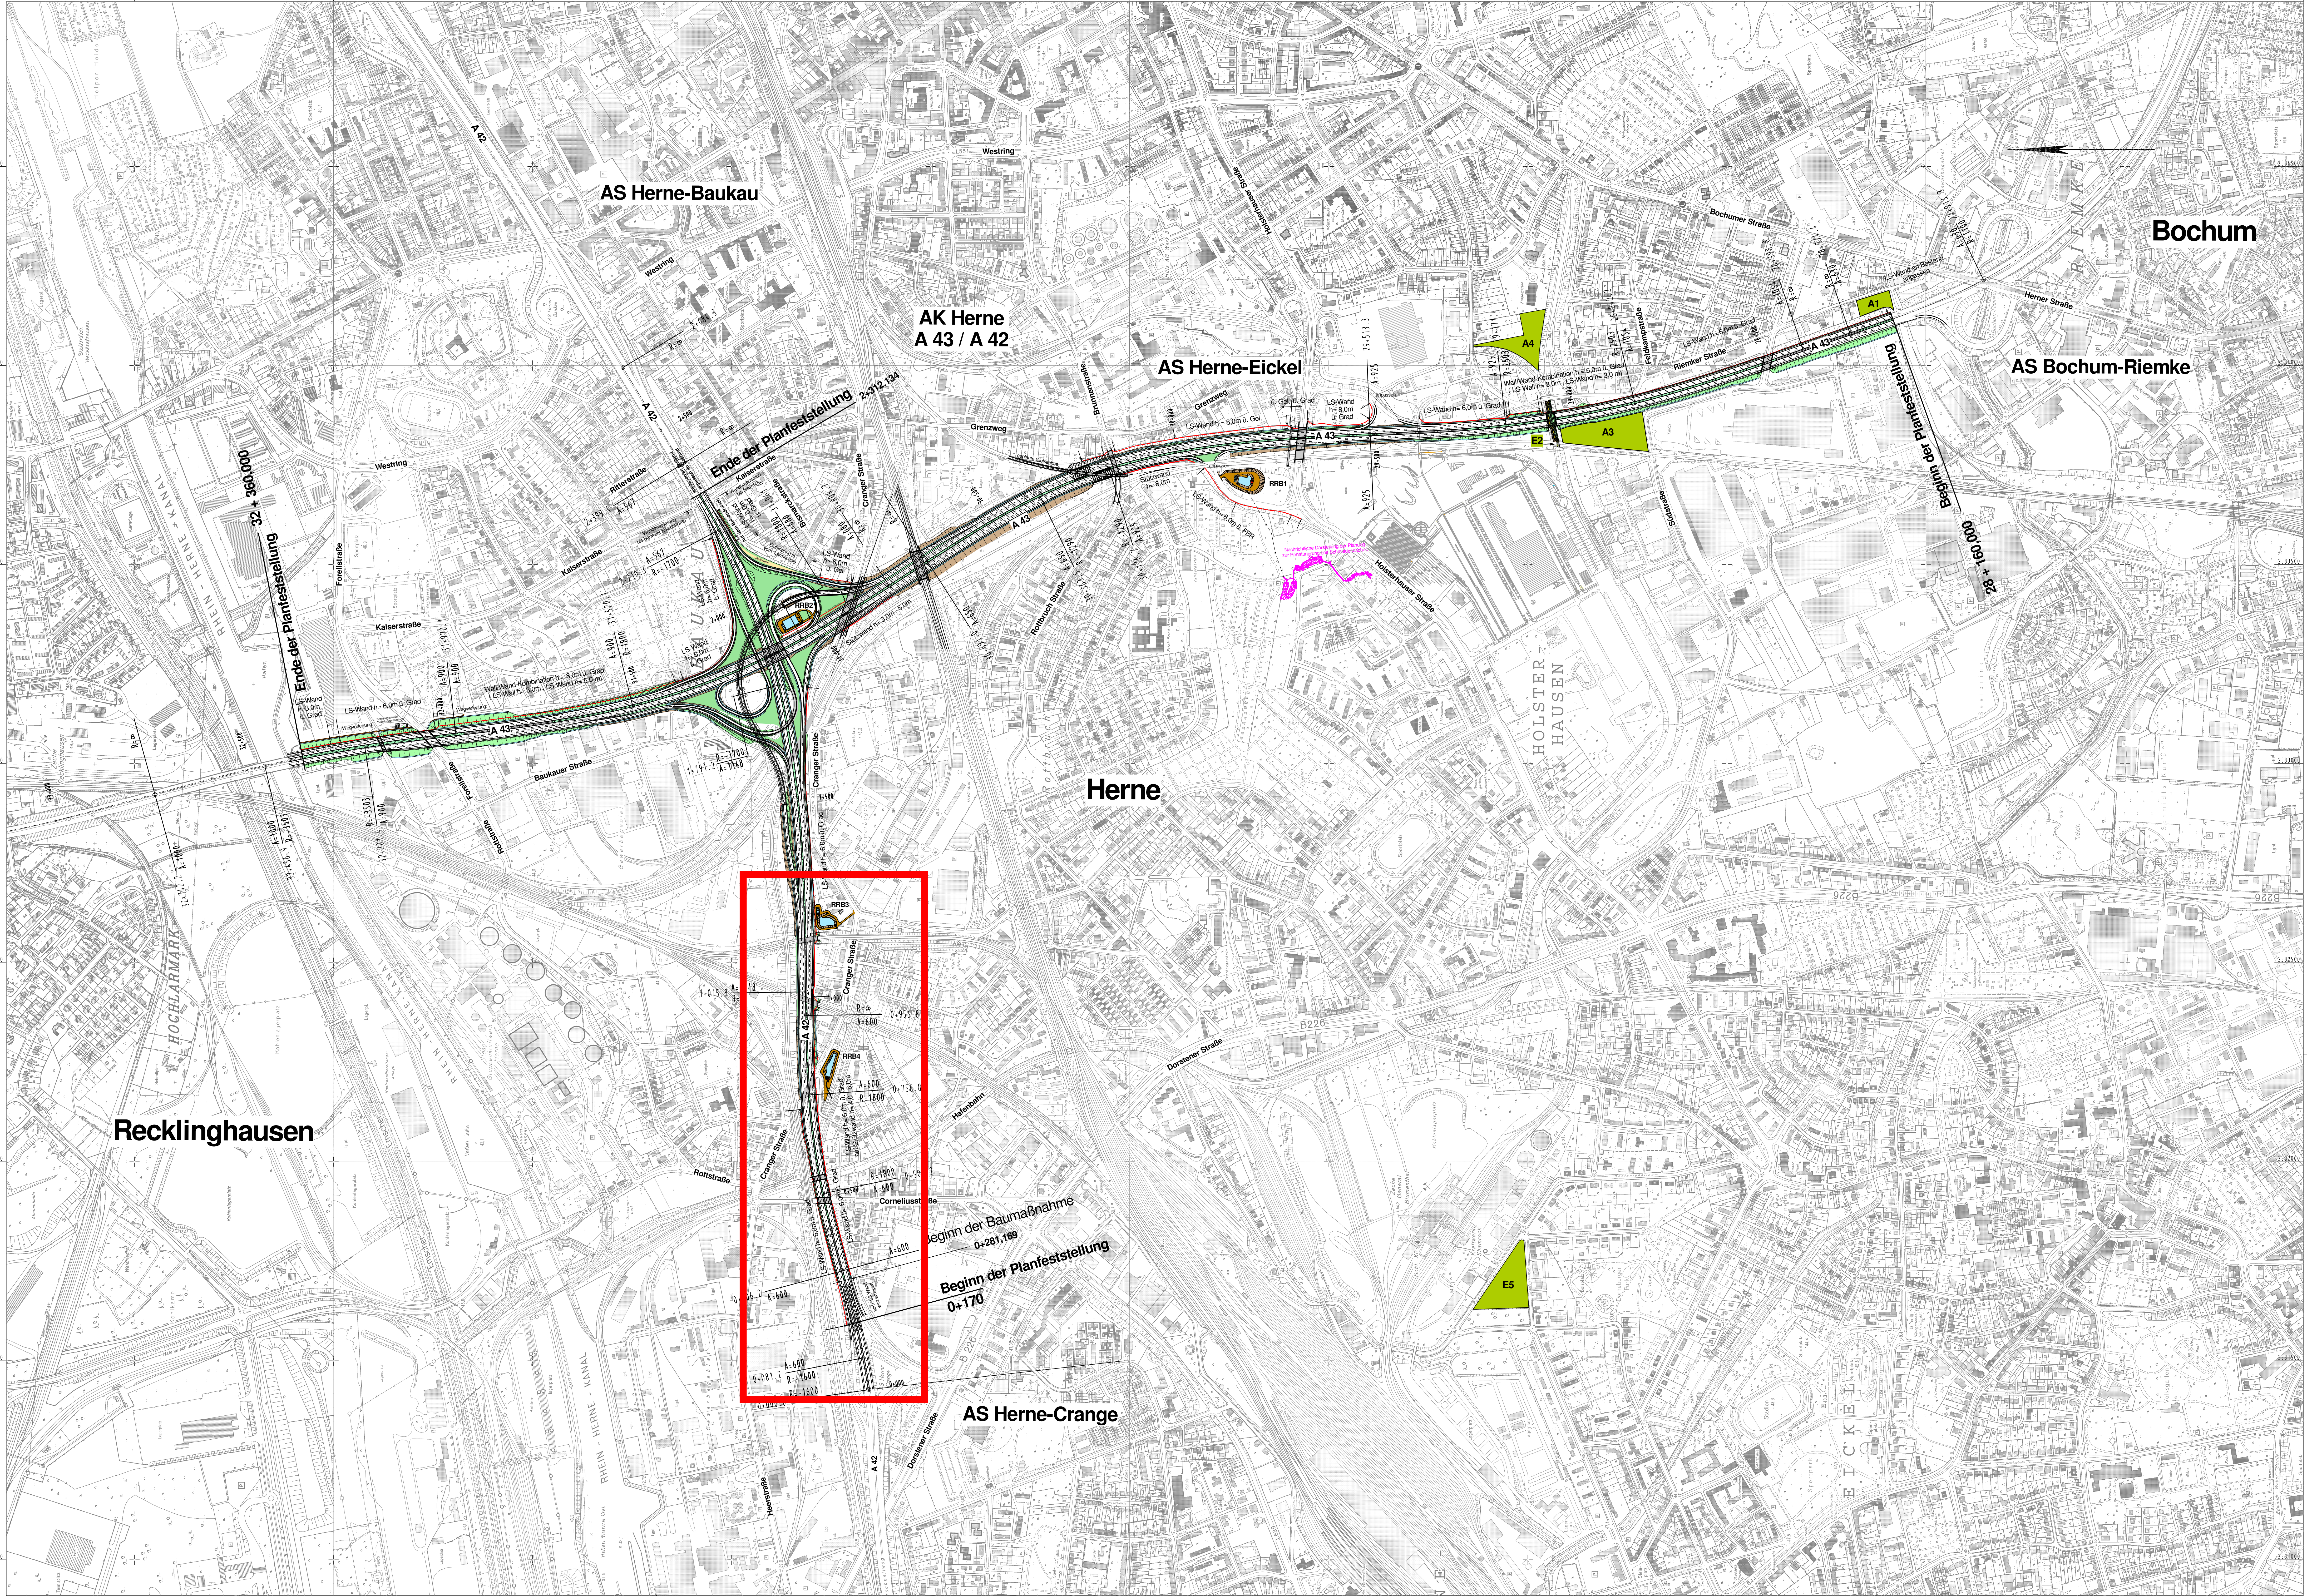

Situationsplan auslegen


in der Zeit von _____ bis _____

in der Gemeinde _____

Zeit und Ort der Auslegung sind rechtskräftig vor Beginn der Auslegung öffentlich bekannt gemacht worden.

Gemeinde: _____ (Blaustempel)

(Blaustempel)

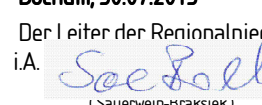 Regionalniederlassung Ruhr Harpener Heilweg 1 - 44791 Bochum			 Straßen.NRW	
Straße A 43	von NK / Abschnitt nach NK / Abschnitt	Stationsbereich	Projekt-Nr. 02-0367	
Nächster Ort Herne		Unterlage 3	Blatt Nr. 1 (3)	
6-streifiger Ausbau der A 43 ges. Bau-km von 28 + 160 bis Bau-km 32 + 360 AS Bochum-Riemke (o) bis AK Herne (m)				
Planfeststellung				
Übersichtslageplan			Maßstab 1:5000	
Aufgestellt	Bochum, 30.07.2013 Der Leiter der Regionalniederlassung Ruhr i.A.  (Unterschriftsbeglaubigt) (Stempel der Regionalniederlassung Ruhr)			