



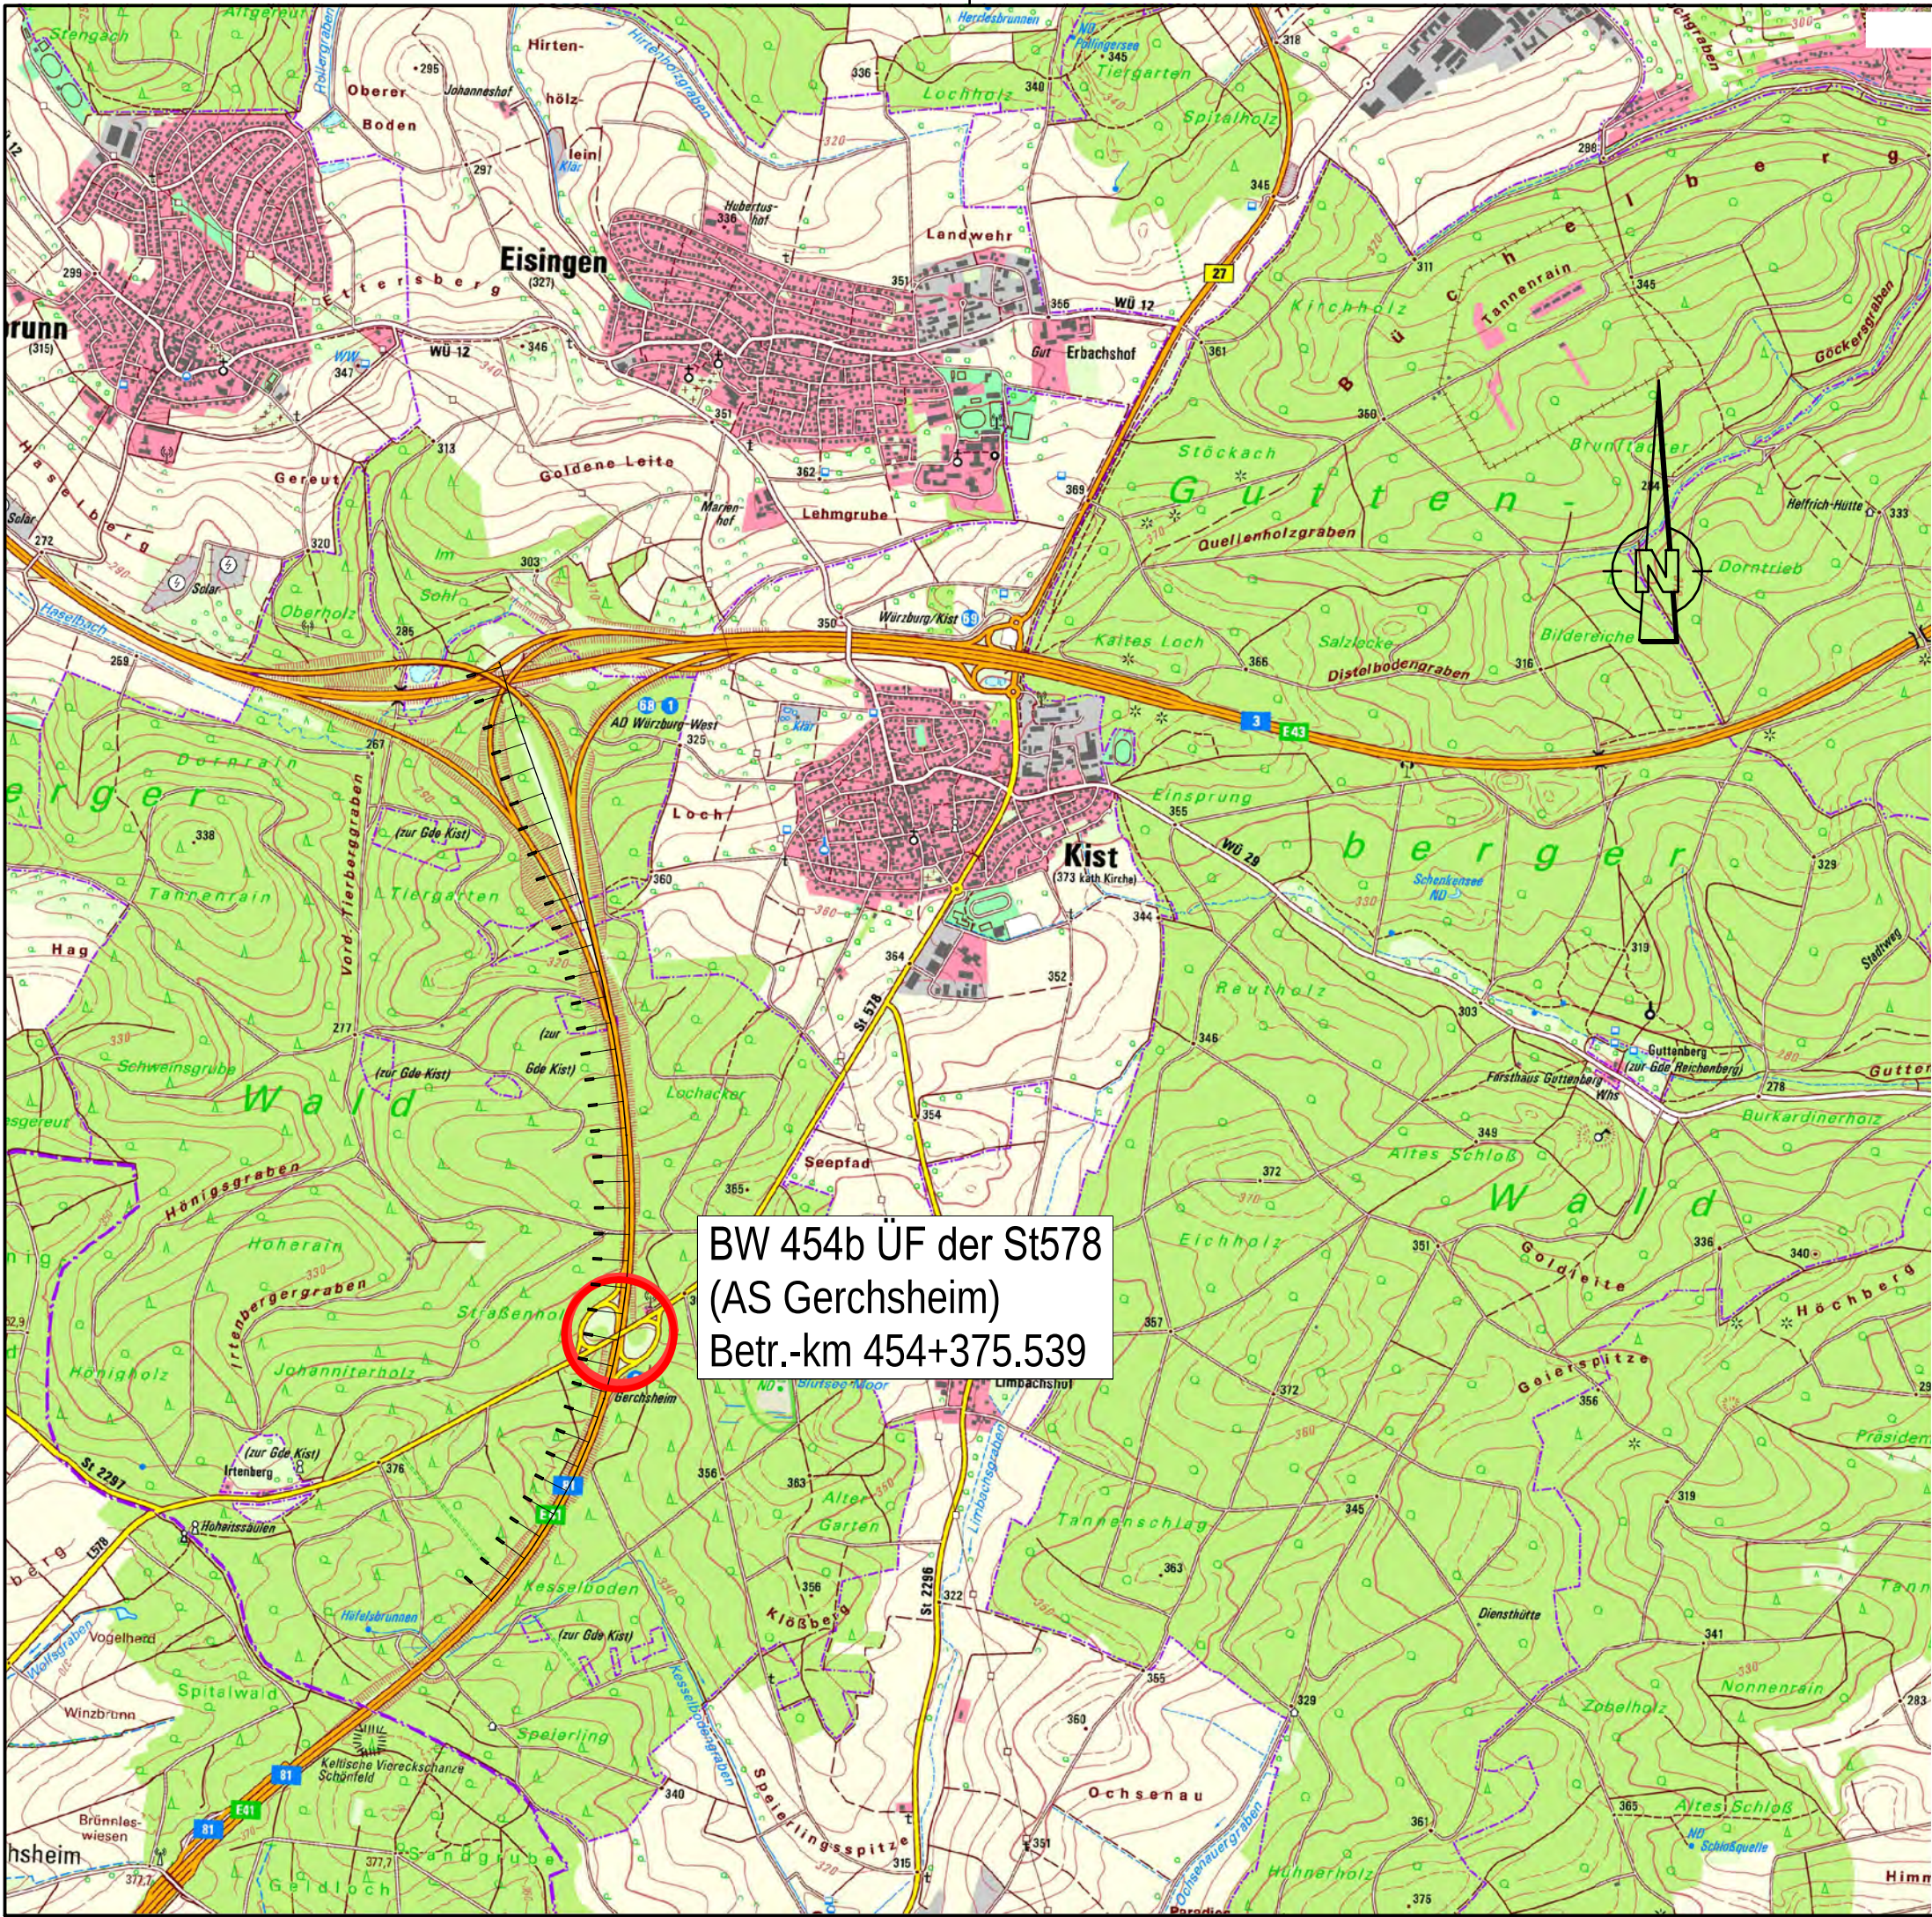

BW 454b ÜF der St578
(AS Gerchsheim)
Betr.-km 454+375.539

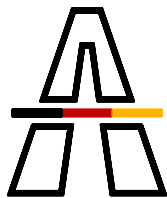

Die
Autobahn
Niederlassung Nordbayern

Flaschenhofstraße 55, 90402 Nürnberg

bearbeitet:		
gezeichnet:		
geprüft:		
Projekt-Nr.:		
Bezeichnung:		
Datei:		

Nr.	Art der Änderung	Datum	Zeichen

Lagesystem		Stand Kataster	
Höhensystem		Bestandsvermessung	

AUSSCHREIBUNG

Die Autobahn GmbH des Bundes

Unterlage / Blatt-Nr.:
Übersichtslageplan
Hauptmaßnahme
Maßstab: 1 : 2500

Straße / Abschnitt.-Nr. / Station:
PROJIS-Nr.:

A81 Würzburg - Heilbronn
Hauptmaßnahme:
Ersatzneubau der ÜF St578 BW454b im Bereich der AS Gerchsheim

Aufgestellt:
Niederlassung Nordbayern