


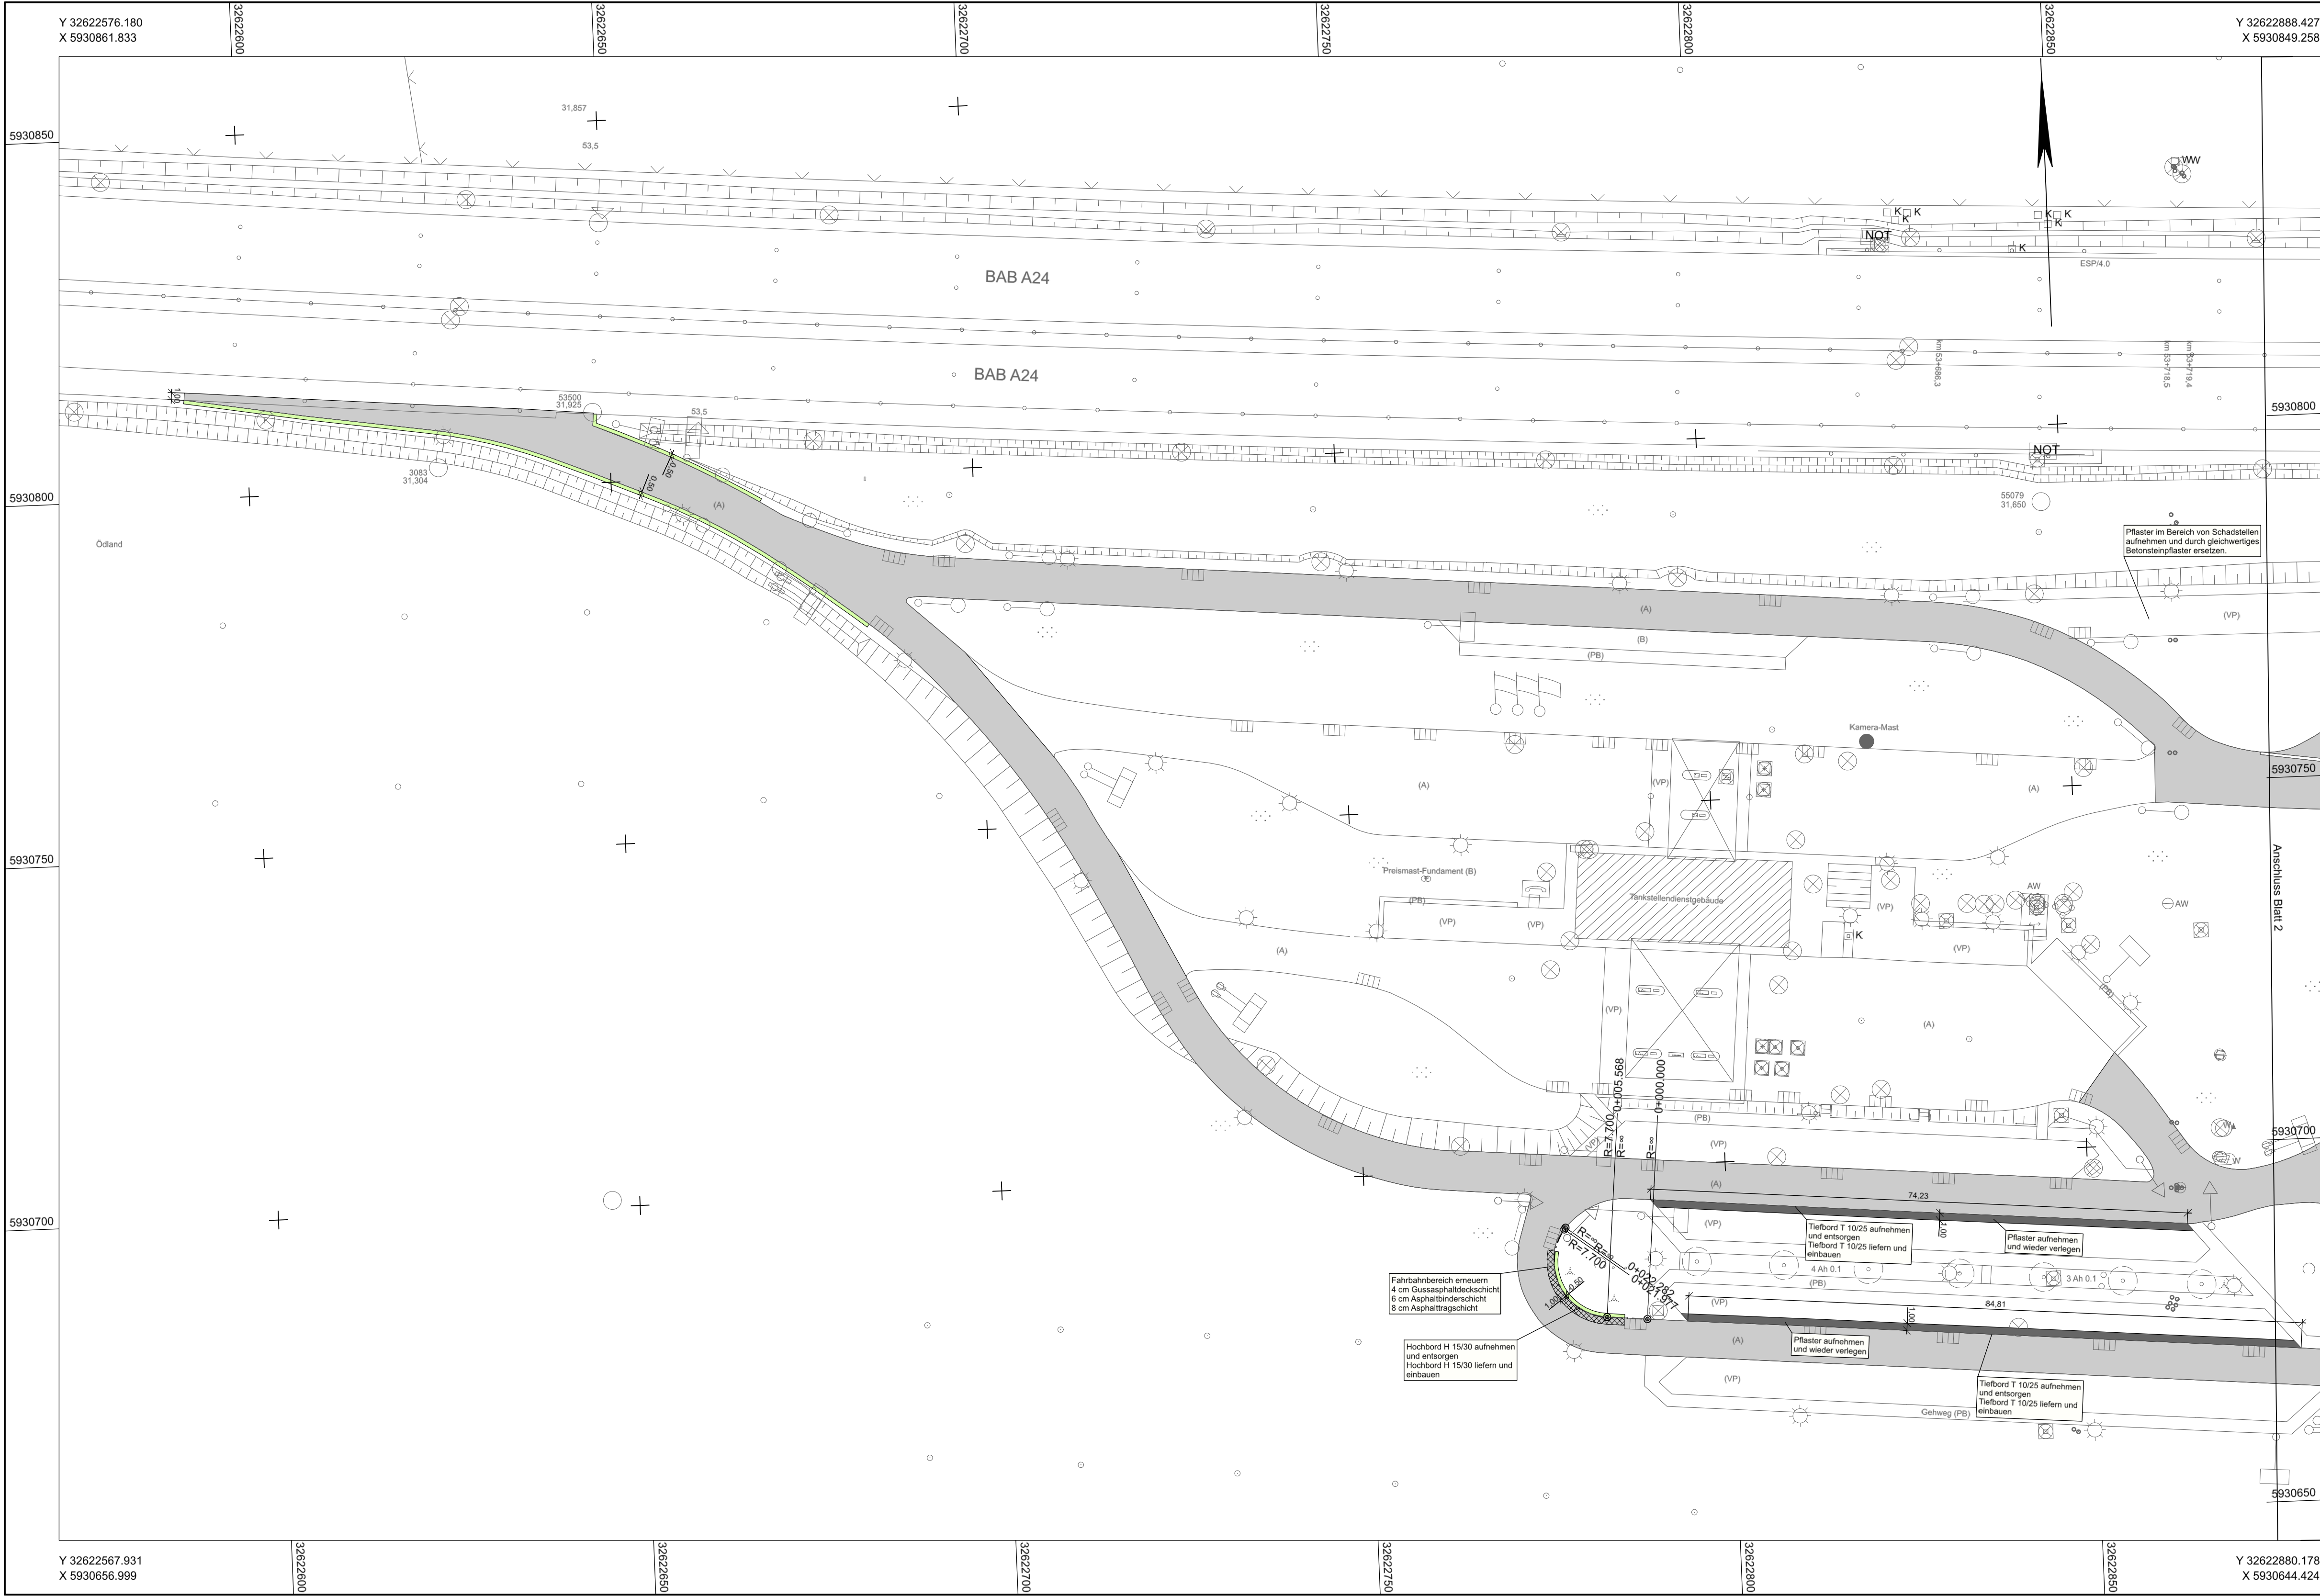

Zeichenerklärung

Planung

Fahrbahn-Deckenerneuerung mit Bankett
- Asphaltdeckschicht

Fahrbahn-Deckenerneuerung mit Bankett
- Asphaltdeckschicht
- Asphaltbinderschicht
- Asphalttragschicht

Parkplatzfläche

Gehweg

Die Autobahn

Niederlassung Nordost
An der Autobahn 111
16540 Hohen Neuendorf
Außenstelle Güstrow

bearbeitet

freigegeben

Nr.	Art der Änderung	Datum
Lagesystem	ETRS 89 Zone 32	Stand Kataster
Höhensystem	DHHN 92	Bestandsvermessung

VERGABEUNTERLAGE

Die Autobahn GmbH des Bundes

Strasse / Abschnitt-Nr. / Station: (von - bis)

PROJIS-Nr.:

Unterlage / Blatt-Nr.: 5 / 1

Lageplan

Maßstab: 1 : 500

BAB 24 - Deckenerneuerung TRA Schaalsee und
PP Schremheide Nord und Süd, Pflasterarbeiten AS Wöbbelin
Tank- und Rastanlage Schaalsee

AKGLagePlot InfraVision Build 66 P:/VERKEHRSPANUNG/VP045 - A24 Schaalsee Wittenburg Schremheide/Straßenbau Schaalsee/ M 1:500 25.03.2025 16:39