



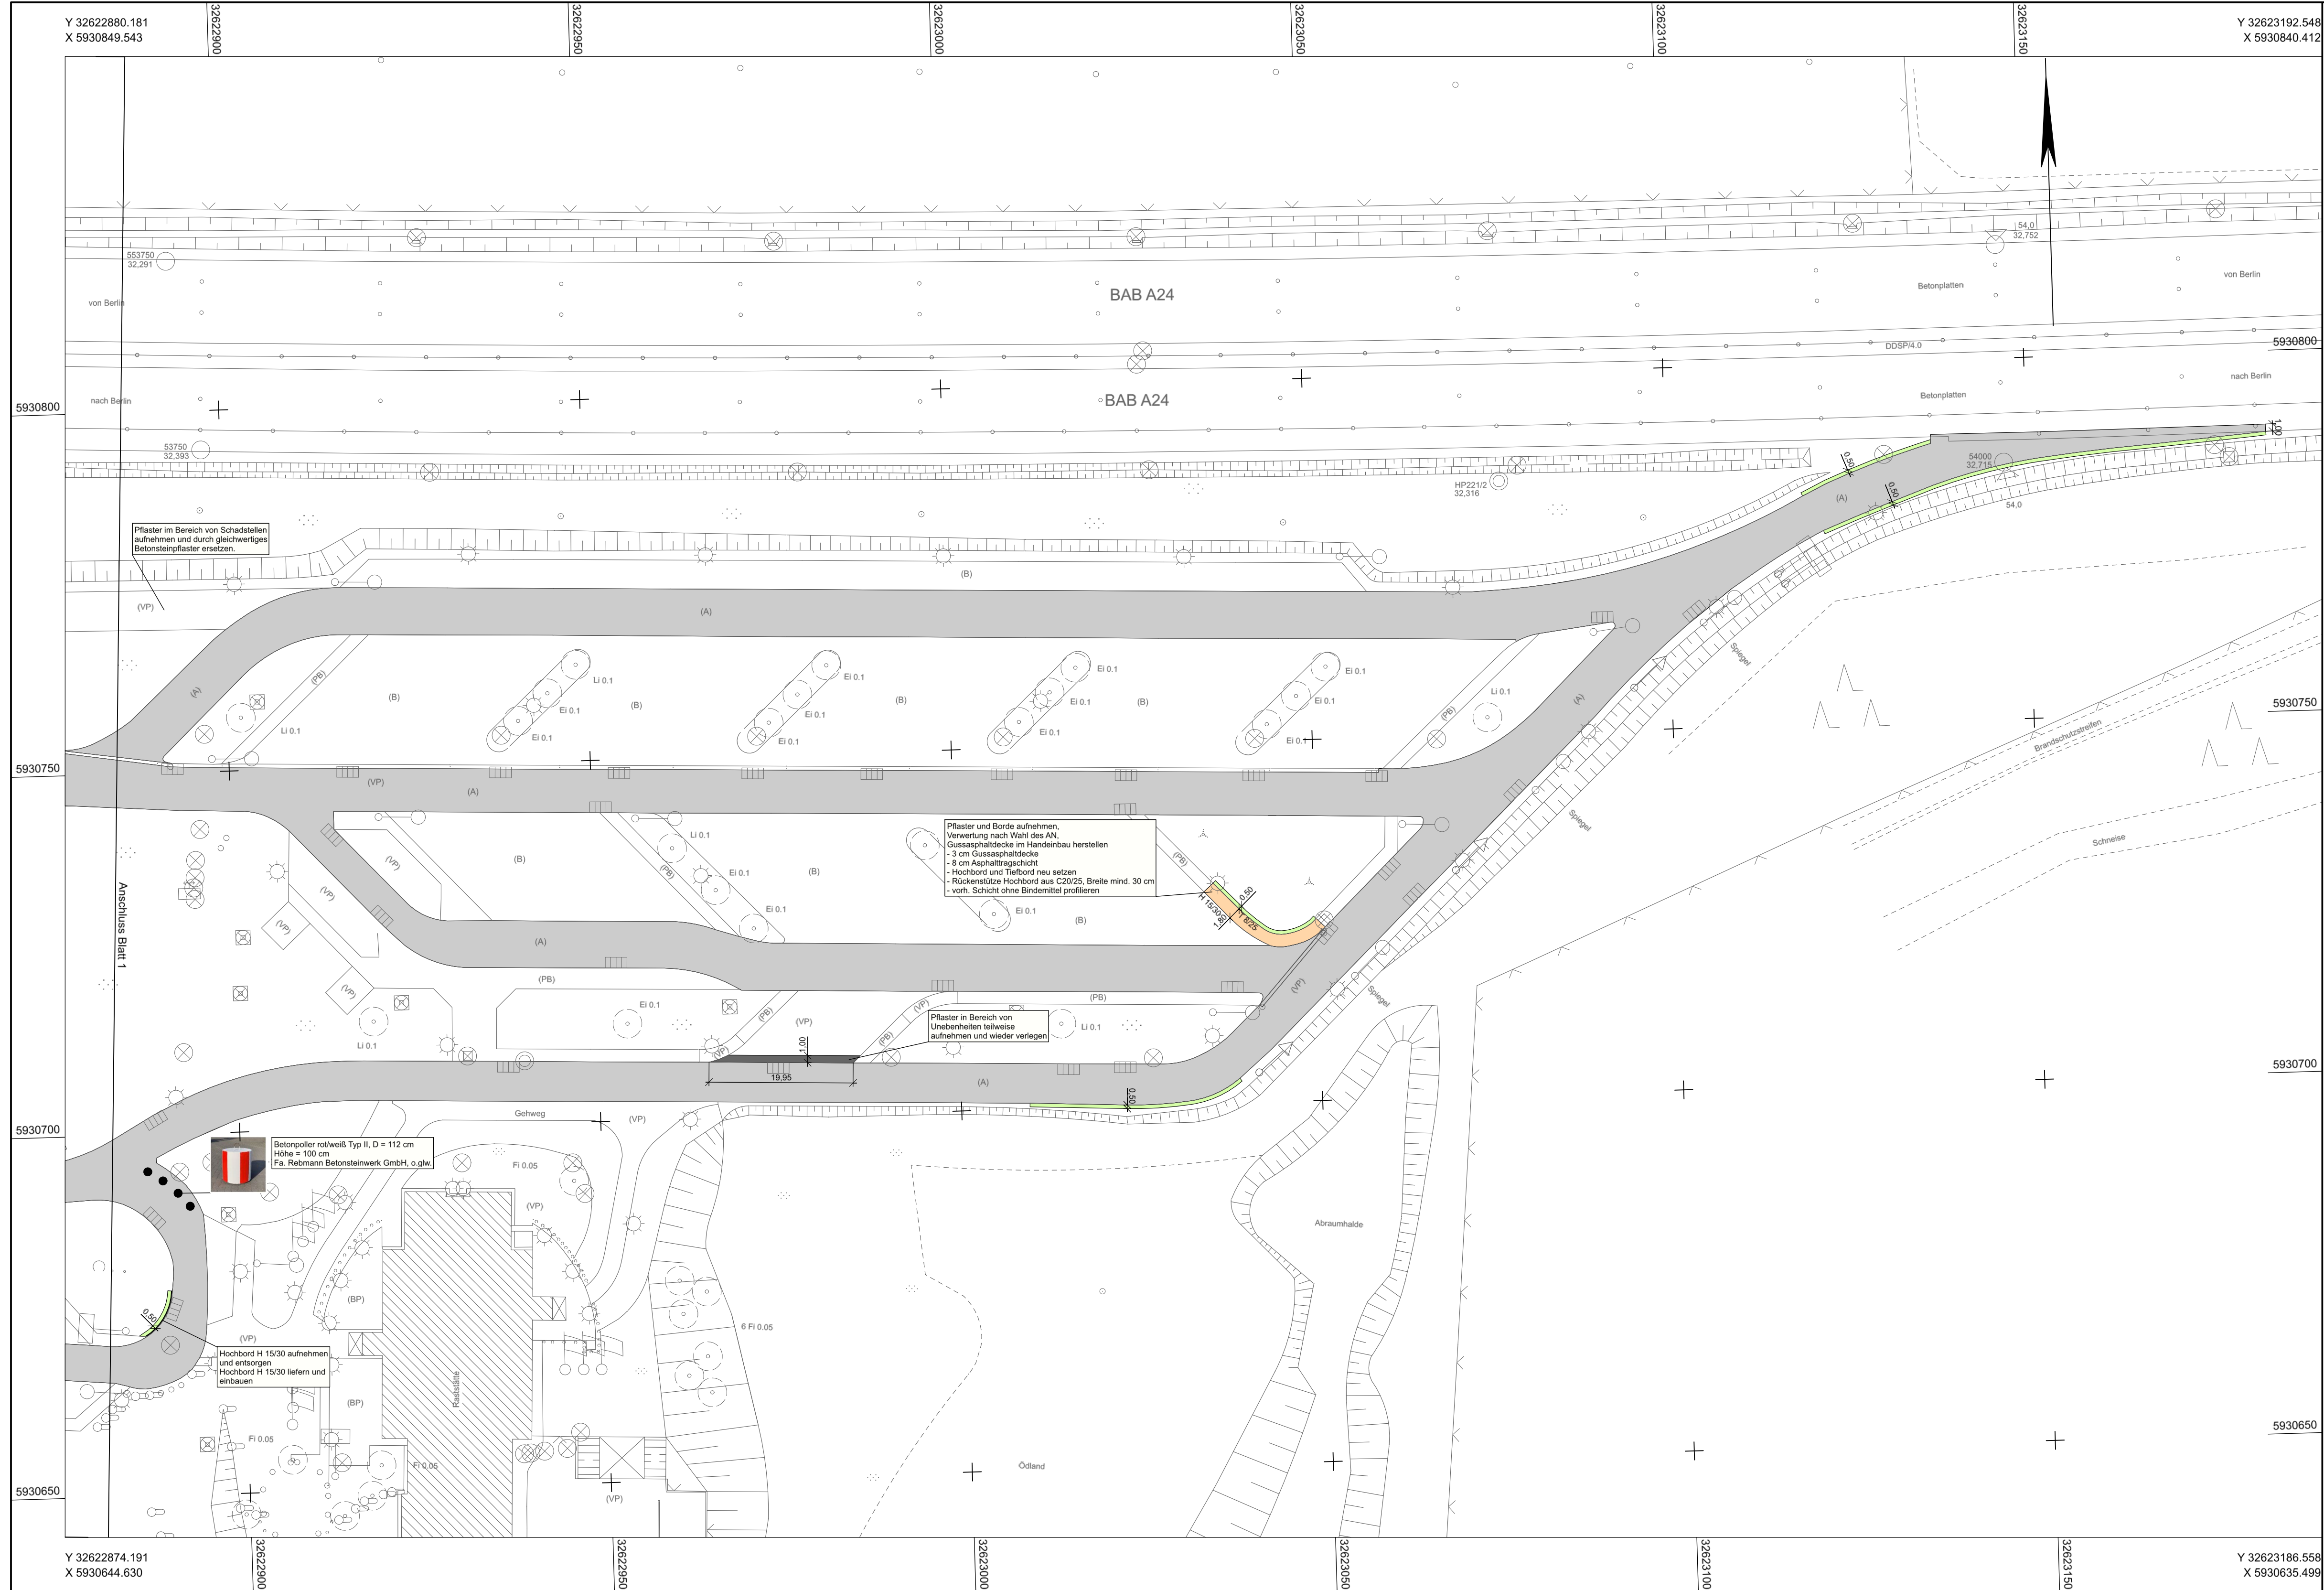


Zeichenerklärung

Planung

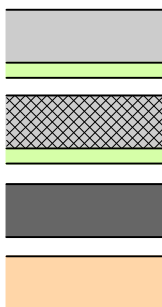

- Fahrbahn-Deckenerneuerung mit Bankett
 - Asphaltdeckschicht
- Fahrbahn-Deckenerneuerung mit Bankett
 - Asphaltdeckschicht
 - Asphaltbinderschicht
 - Asphalttragschicht
- Parkplatzfläche
- Gehweg

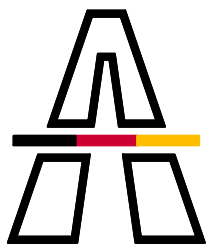

Die Autobahn

Niederlassung Nordost
An der Autobahn 111
16540 Hohen Neuendorf
Außenstelle Güstrow

bearbeitet

freigegeben

Nr.	Art der Änderung	Datum	Zeichen

Lagesystem	ETRS 89 Zone 32	Stand Kataster	
Höhensystem	DHHN 92	Bestandsvermessung	02/2006

VERGABEUNTERLAGE

Die Autobahn GmbH des Bundes	Unterlage / Blatt-Nr.: 5 / 2 Lageplan
------------------------------	--

Straße / Abschnitt.-Nr. / Station: (von - bis)

PROJIS-Nr.:

Maßstab: 1 : 500

BAB 24 - Deckenerneuerung TRA Schaalsee und
PP Schremheide Nord und Süd, Pflasterarbeiten AS Wöbbelin
Tank- und Rastanlage Schaalsee