


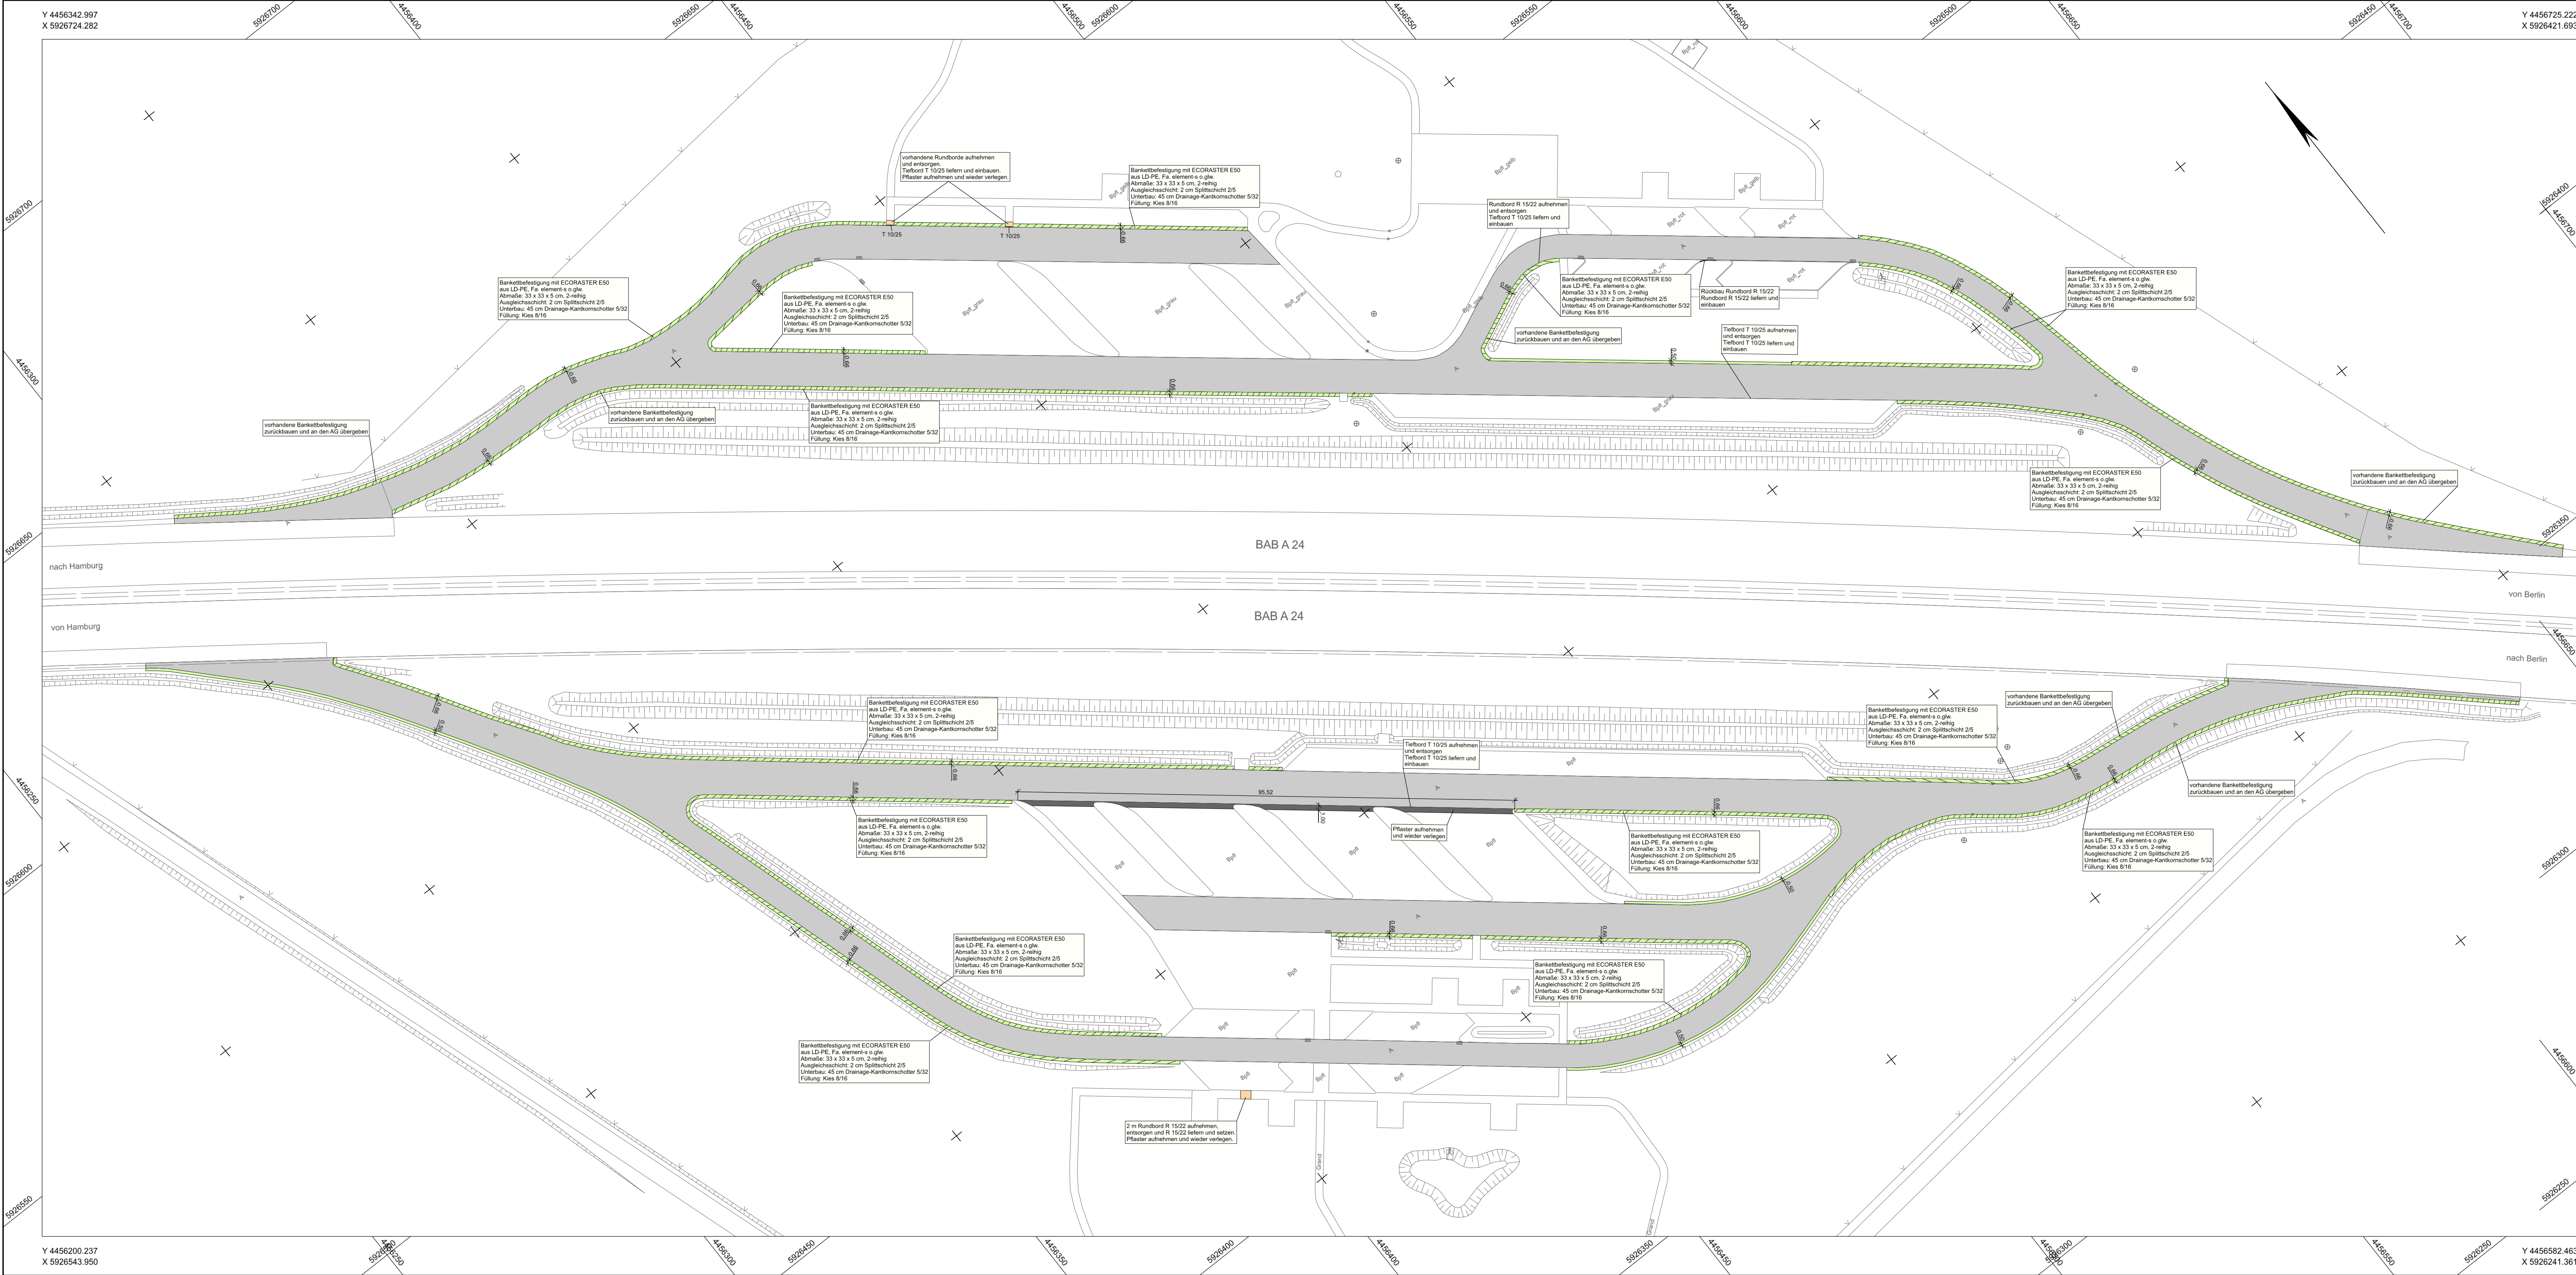

Zeichenerklärung

Planung

- Fahrtbahn-Deckenerneuerung mit Bankettbefestigung
- Asphaltdeckschicht
- Fahrtbahn-Deckenerneuerung mit Bankett
- Asphaltdeckschicht
- Parkplatzfläche
- Gehweg

3

Die Autobahn
Niederlassung Nordost
An der Autobahn 111
16540 Hohen Neuendorf
Außenstelle Güstrow

bearbeitet	
freigegeben	

Nr.	Art der Änderung	Datum	Zeichen

Lagesystem	GK 42/83 3° Zone 4	Stand Kataster	
Höhensystem	HN76	Bestandsvermessung	09/2008

VERGABEUNTERLAGE

Die Autobahn GmbH des Bundes	Unterlage / Blatt-Nr.: 5 / 3
Lageplan	
PROJIS-Nr.:	Maßstab: 1 : 500
BAB 24 - Deckenerneuerung TRA Schaalsee und PP Schremheide Nord und Süd, Pflasterarbeiten AS Wöbbelin Parkplatz Schremheide Nord und Süd	