
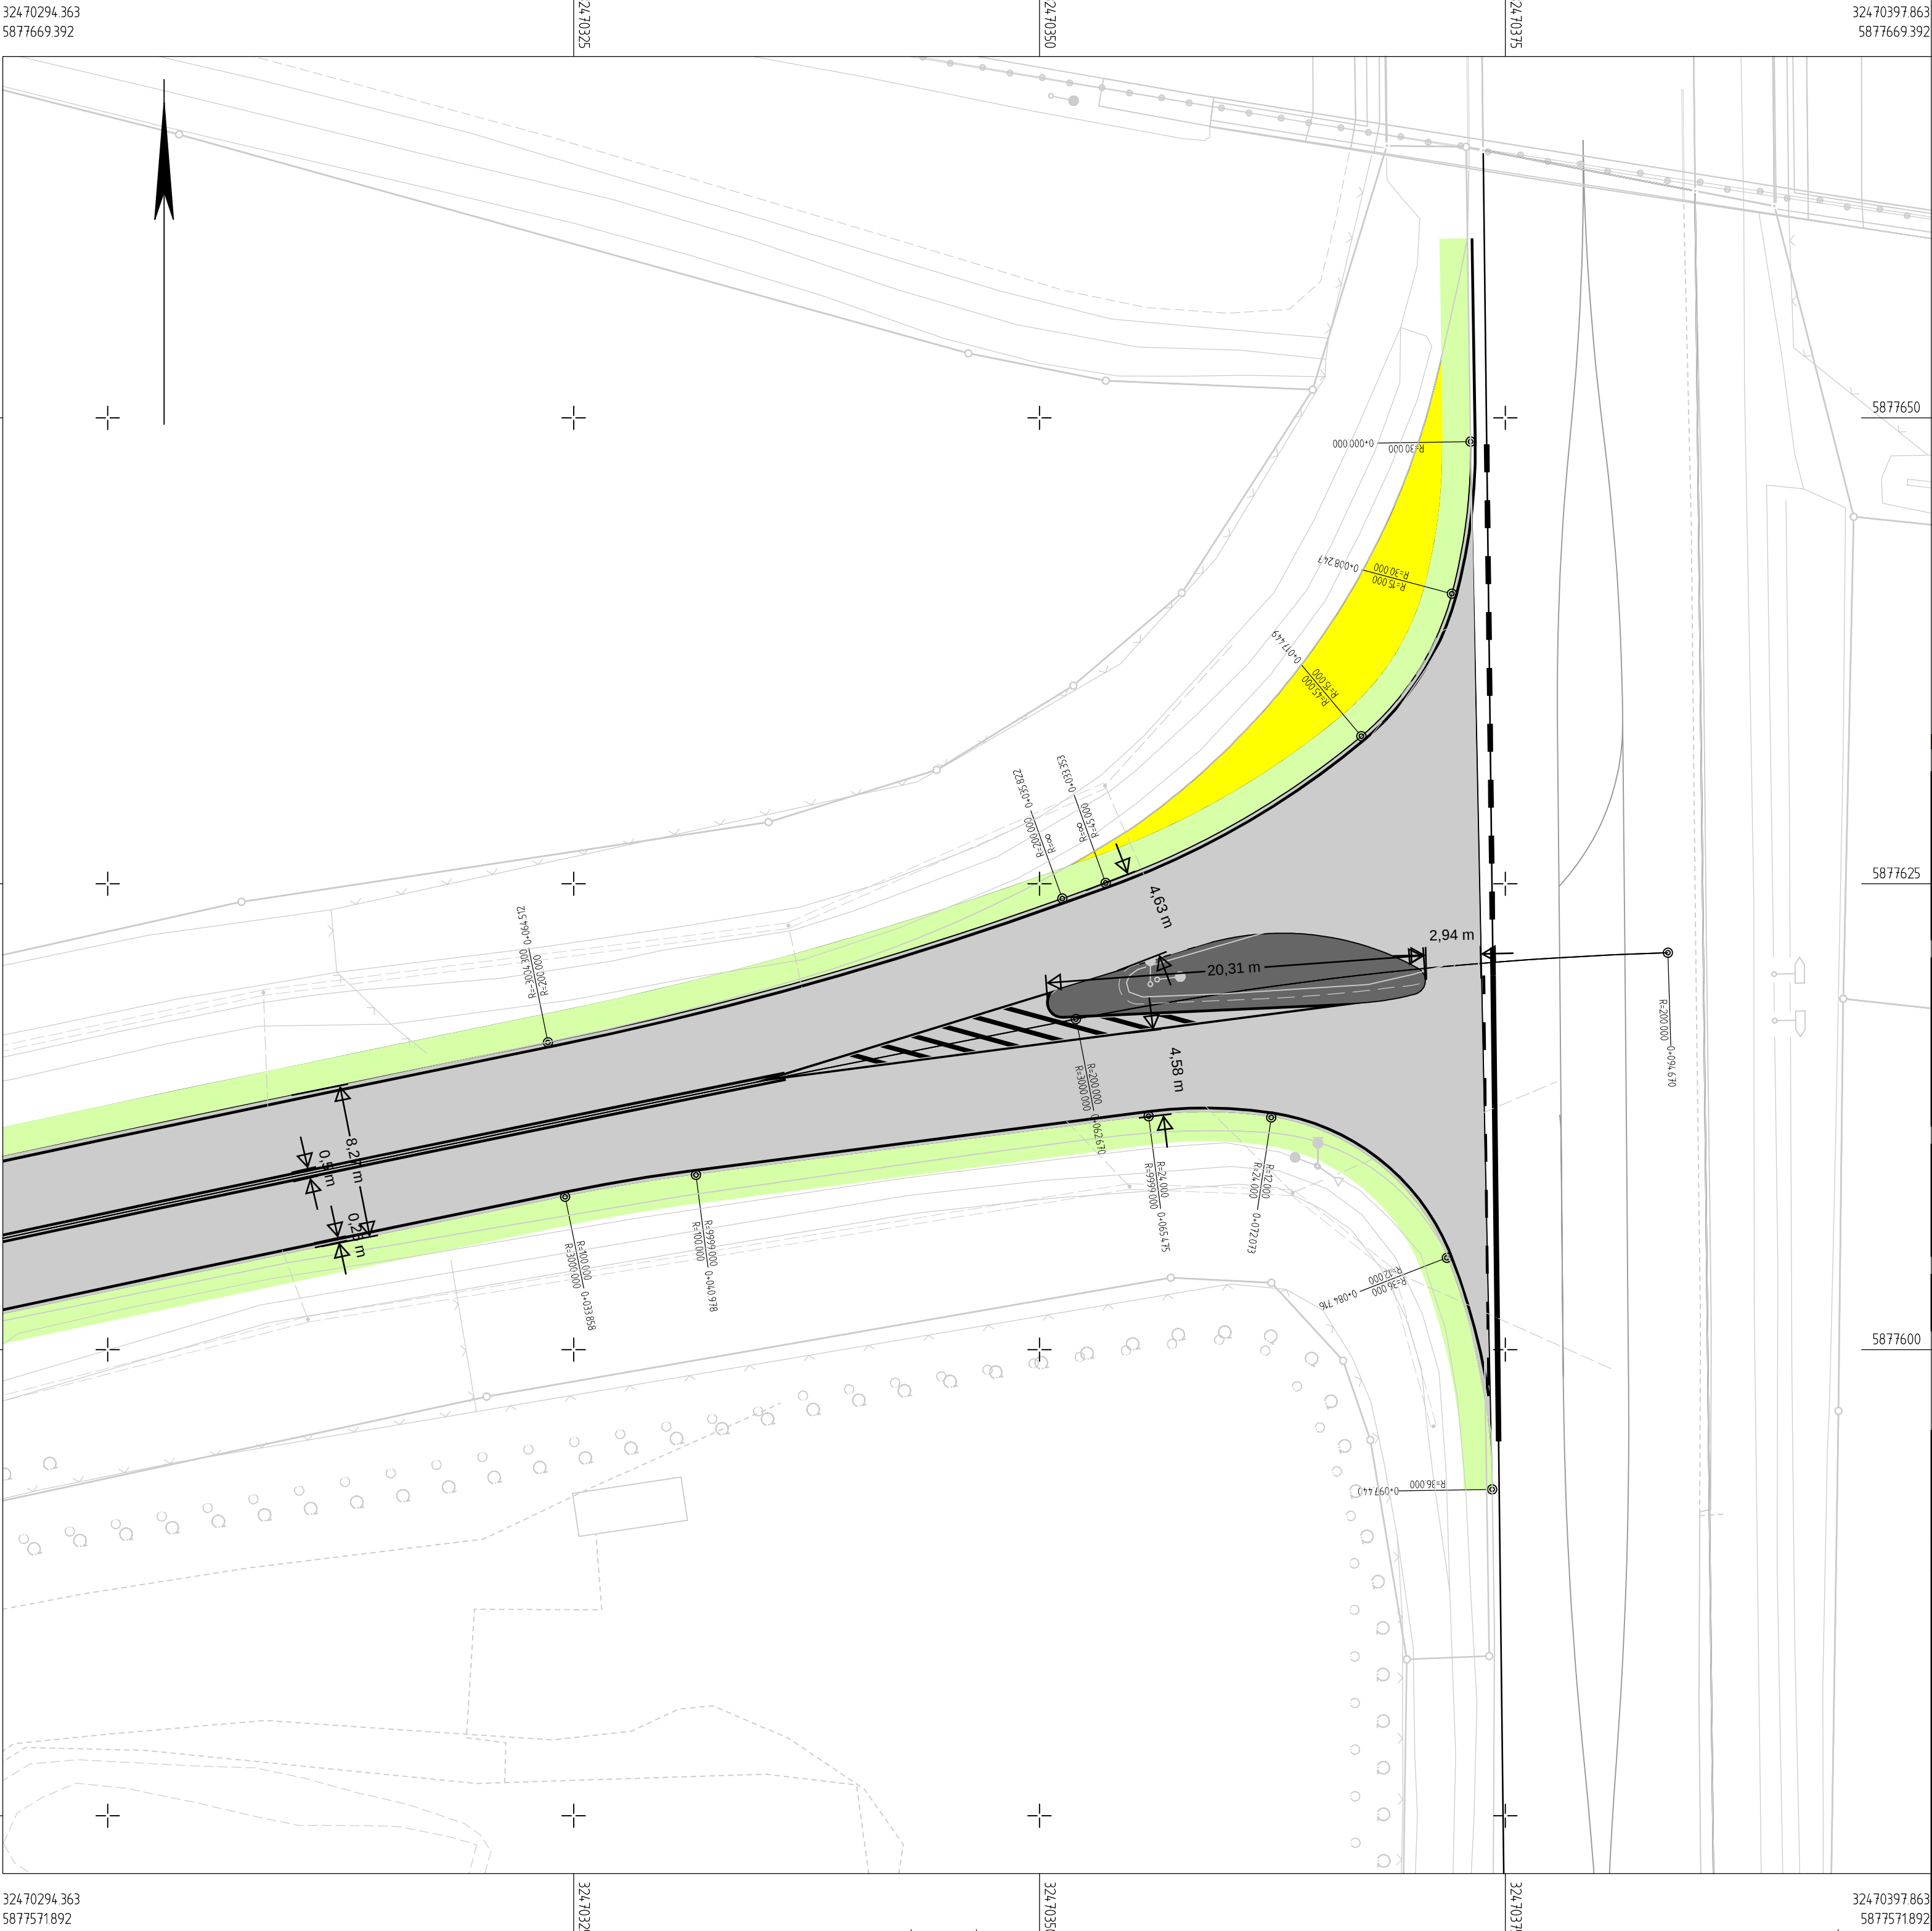


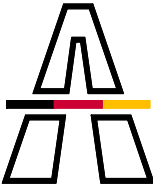

1

(Büro, Name und Anschrift)	bearbeitet	
	freigegeben	
	(Raum für Projekt-Nr.)	

 Die Autobahn Außenstelle Oldenburg Moslestraße 7, 26122 Oldenburg	bearbeitet	Hechler
	freigegeben	
	Projekt-Nr. 00-0000	

Nr.	Art der Änderung	17.04.2026	Zeichen

Lagesystem		Stand Kataster	
Höhensystem		Bestandsvermessung	

AUSFÜHRUNGSPLANUNG

Die Autobahn GmbH des Bundes	Unterlage / Blatt-Nr.: Lageplan
A 28 / Station: (108+500 - 109+500)	
PROJIS-Nr.:	Maßstab: 1 : 250

A 28

Anschlussstelle Ganderkesee Ost

Umbau der südlichen Einmündung in die K 228

Aufgestellt: (17.04.2026) Außenstelle Oldenburg	Geprüft: (17.04.2026) Außenstelle Oldenburg
Zur Baudurchführung freigegeben: (17.04.2026) Außenstelle Oldenburg	