


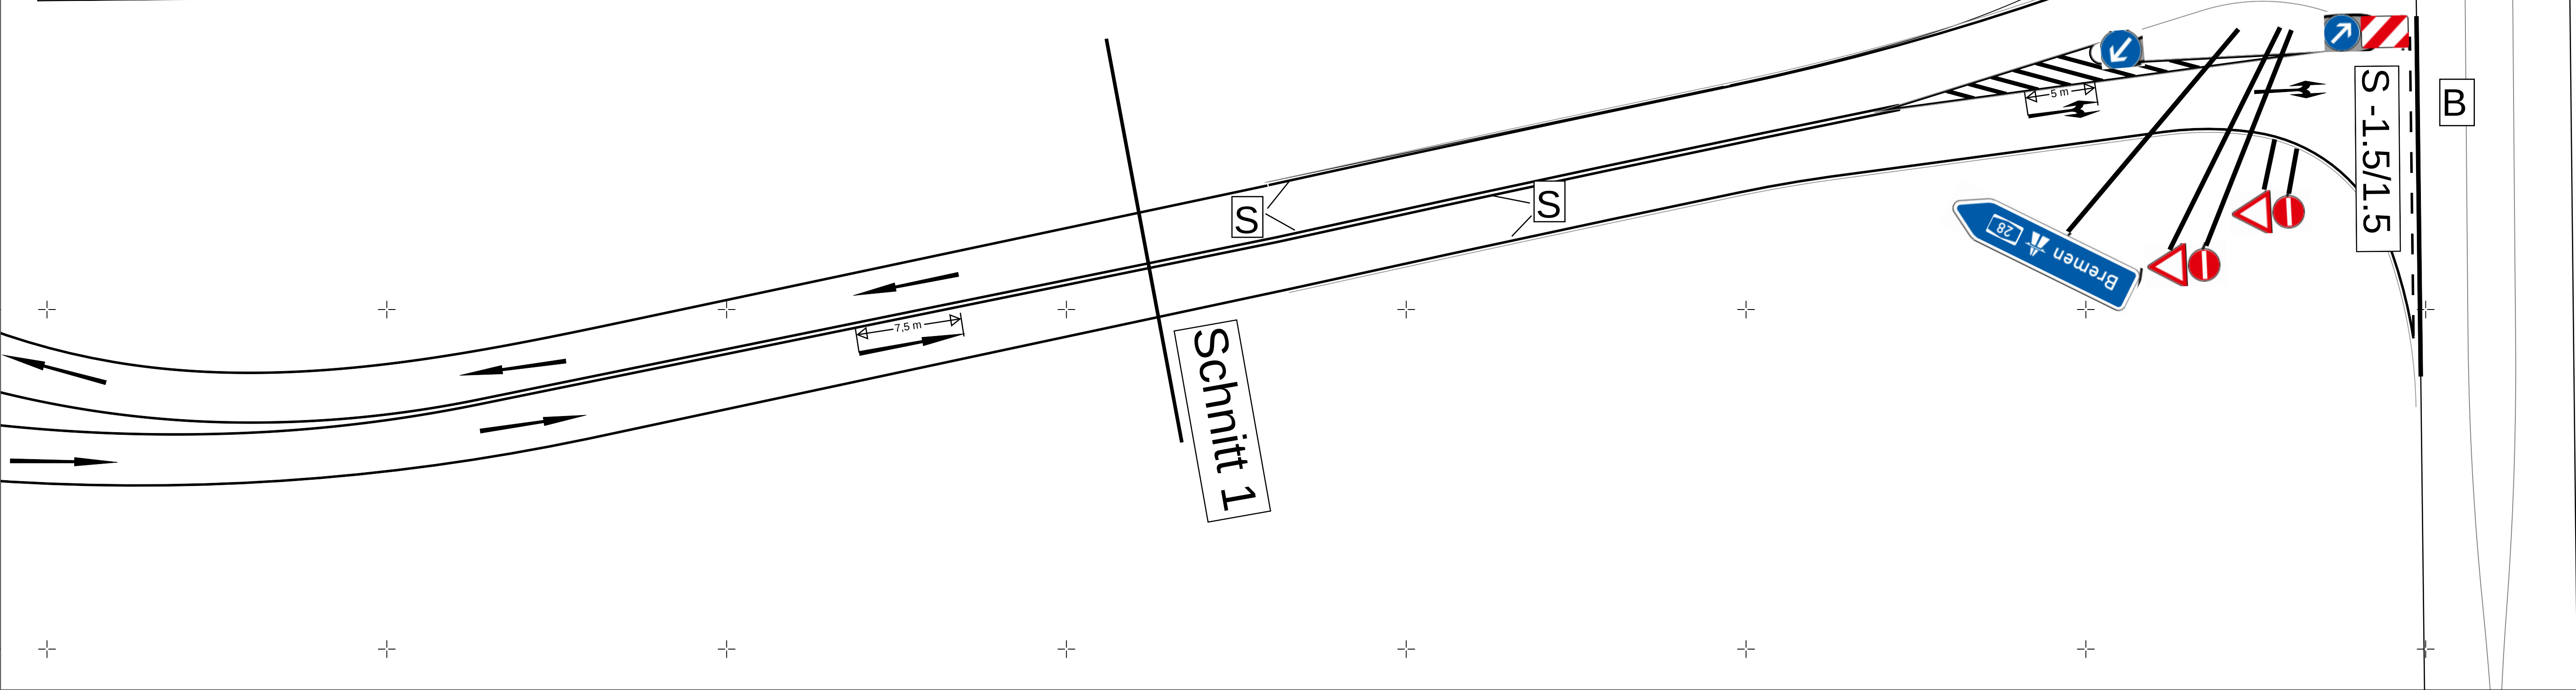

Schnitt 1



1

(Büro, Name und Anschrift)		bearbeitet	
		freigegeben	
		(Raum für Projekt-Nr.)	

	Die Autobahn Außenstelle Oldenburg Moslestraße 7, 26122 Oldenburg	bearbeitet	Hechler	
		freigegeben		
		Projekt-Nr.	00-0000	

Nr.	Art der Änderung	17.04.2026	Zeichen

Lagesystem		Stand Kataster	
Höhensystem		Bestandsvermessung	

AUSFÜHRUNGSPLANUNG

Die Autobahn GmbH des Bundes	Unterlage / Blatt-Nr.: 1 / 1
A 28 / Station: (108+500 - 109+500)	Lageplan
PROJIS-Nr.:	Maßstab: 1 : 250

A 28

Anschlussstelle Ganderkesee Ost

Umbau der südlichen Einmündung in die K 228

Aufgestellt: (17.04.2026)	Geprüft: (17.04.2026)
Außenstelle Oldenburg	Außenstelle Oldenburg
.....	
Zur Baudurchführung freigegeben: (17.04.2026)	
Außenstelle Oldenburg	
.....	