

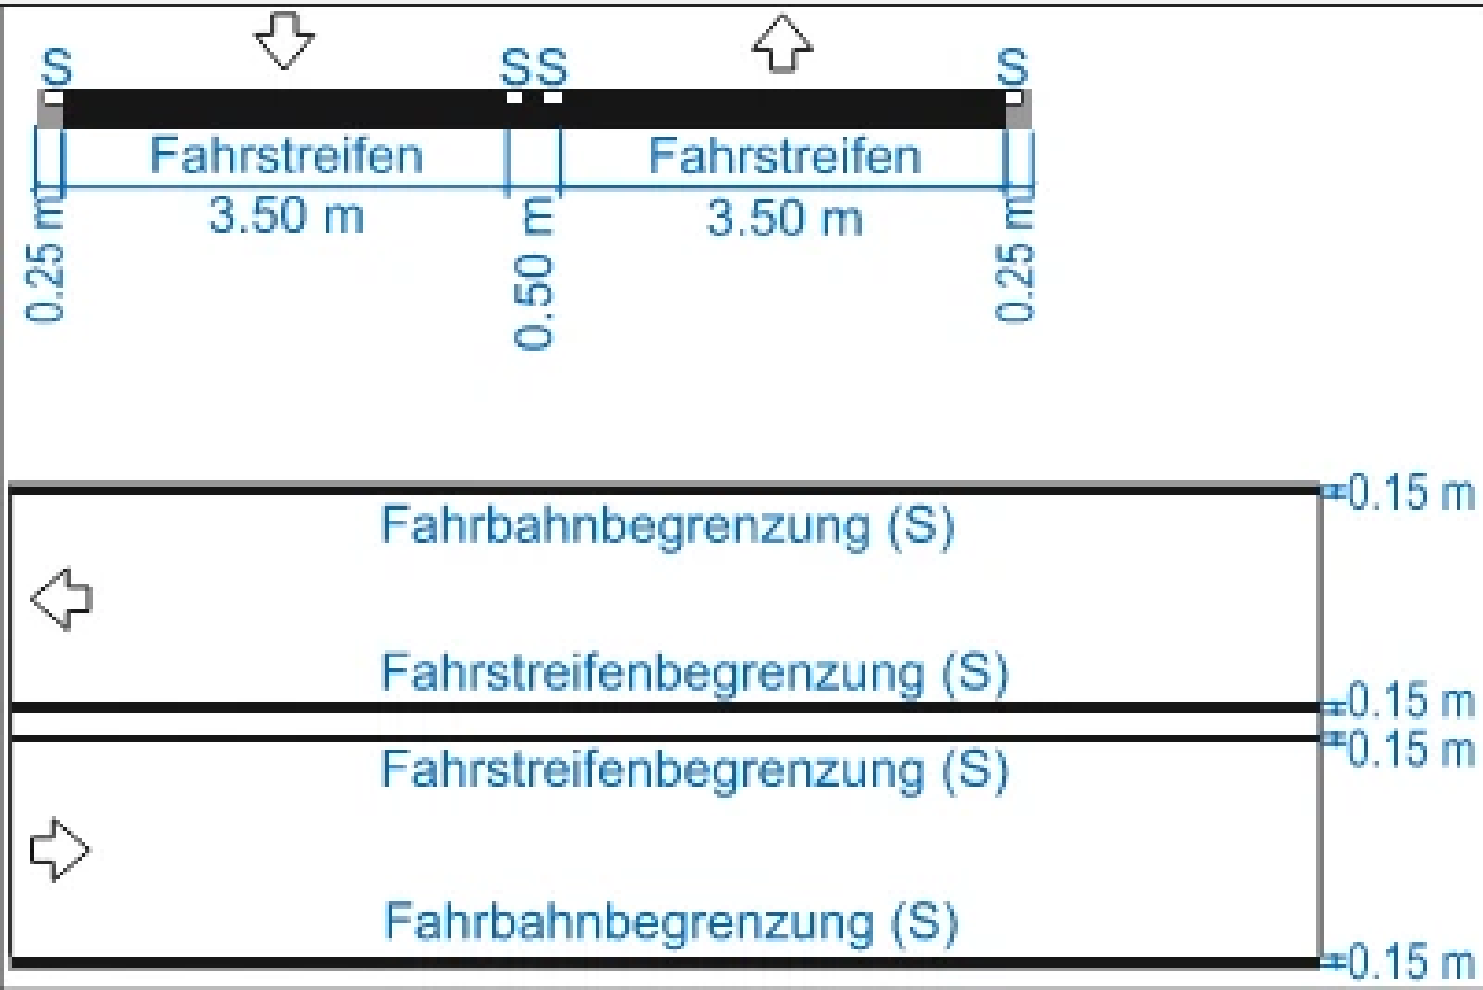


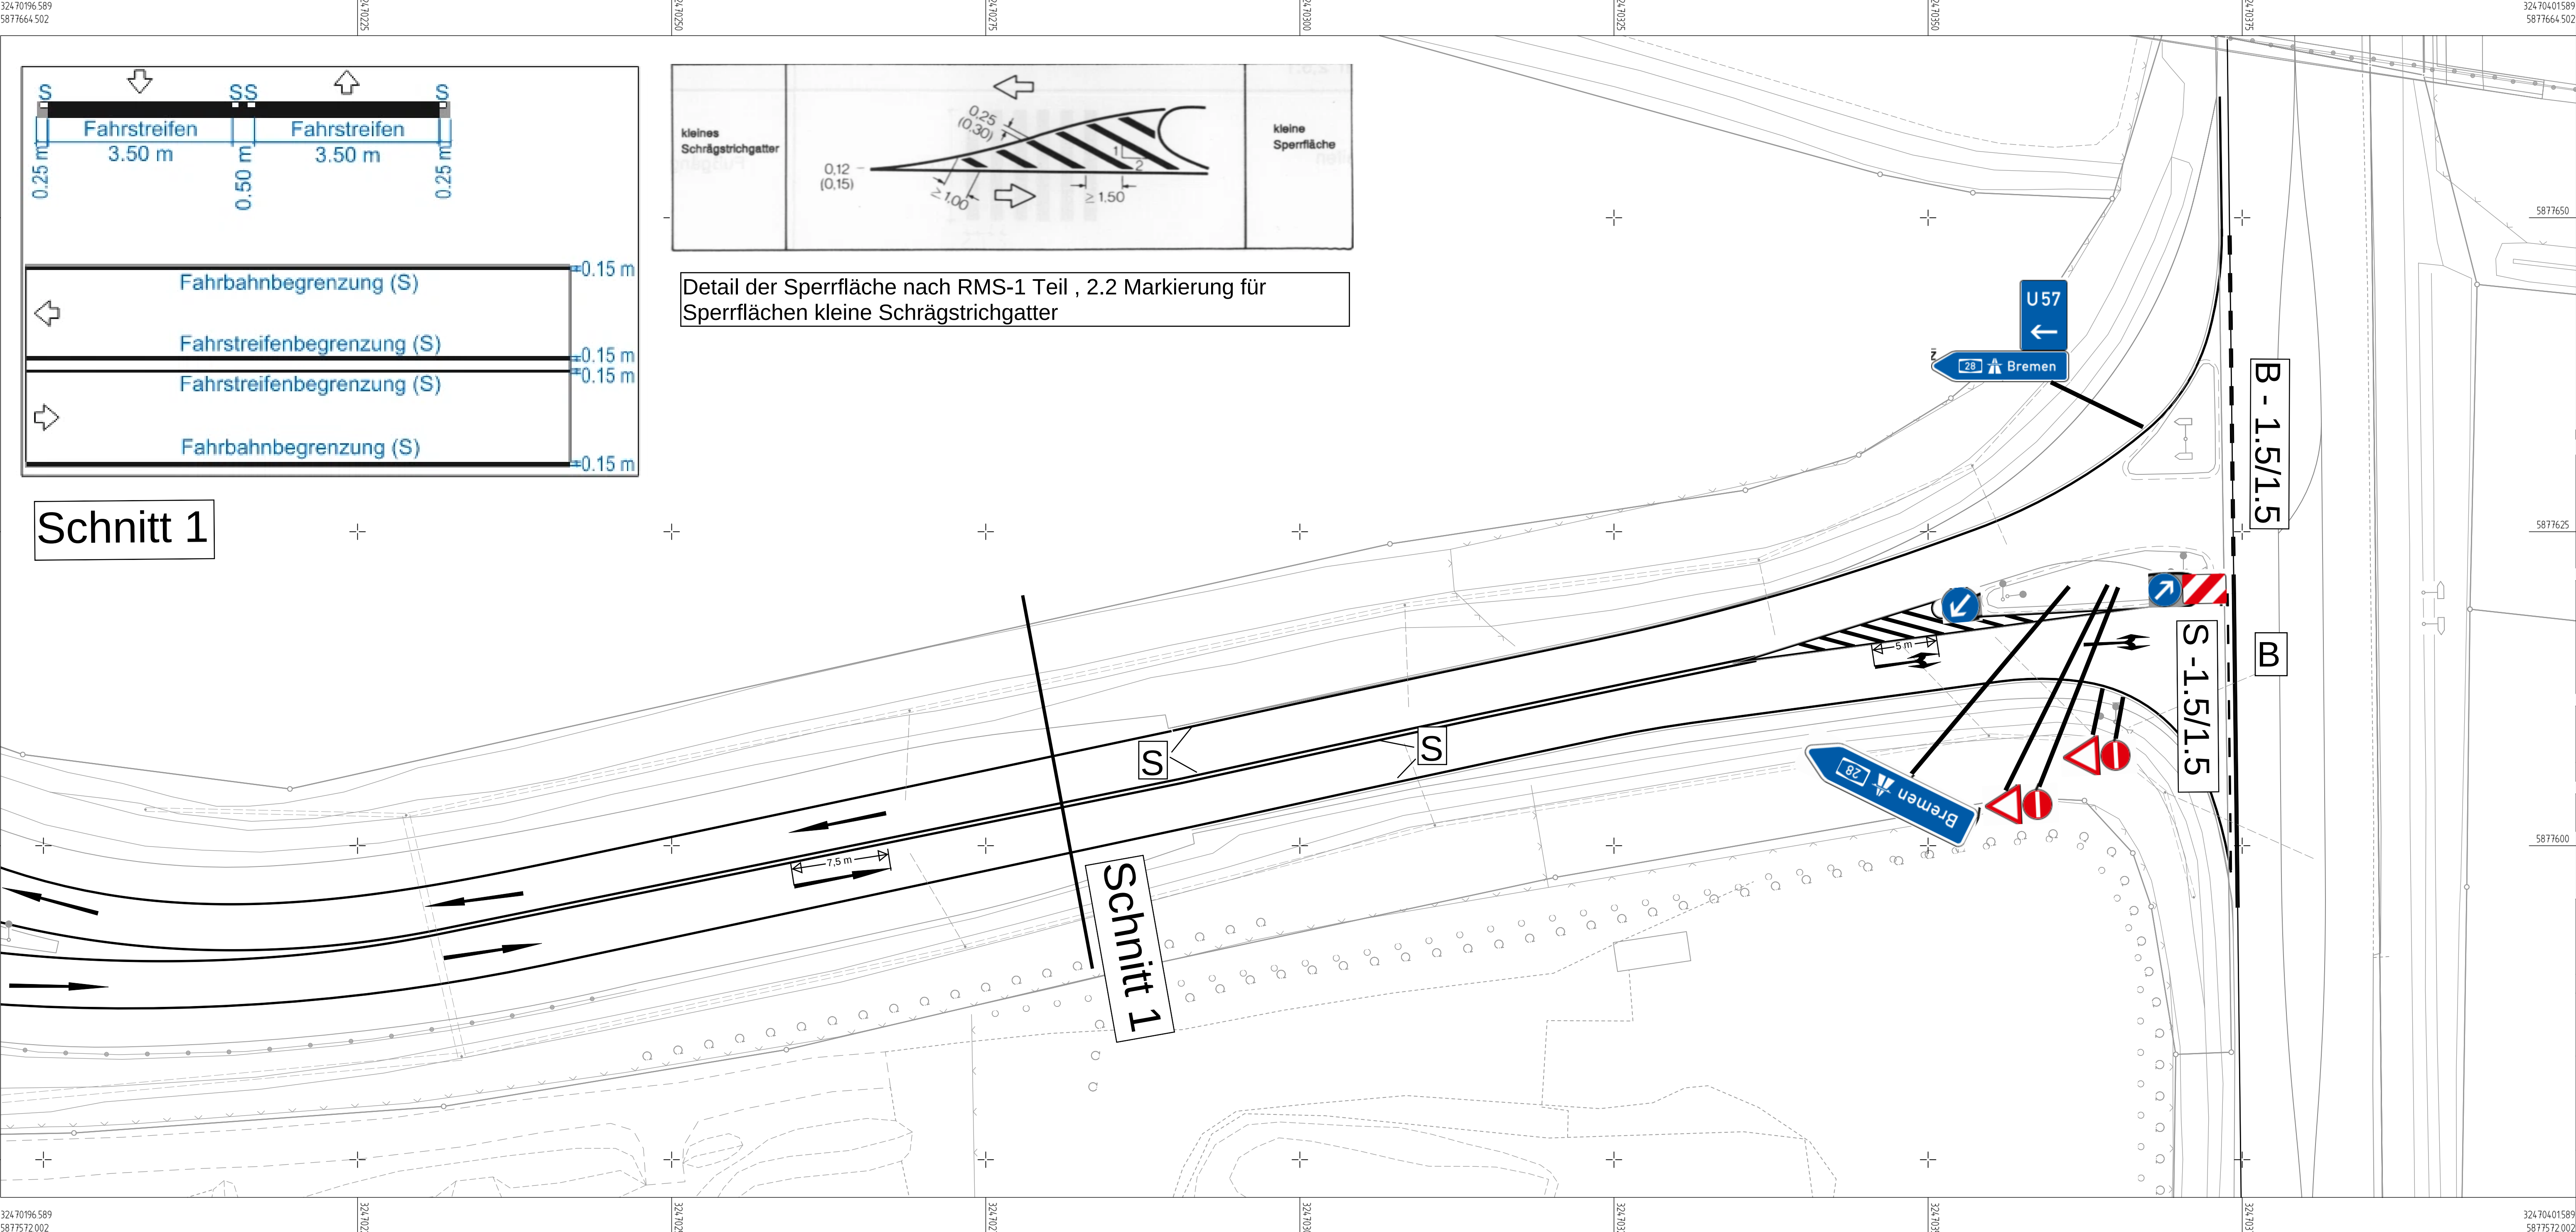

Schnitt 1

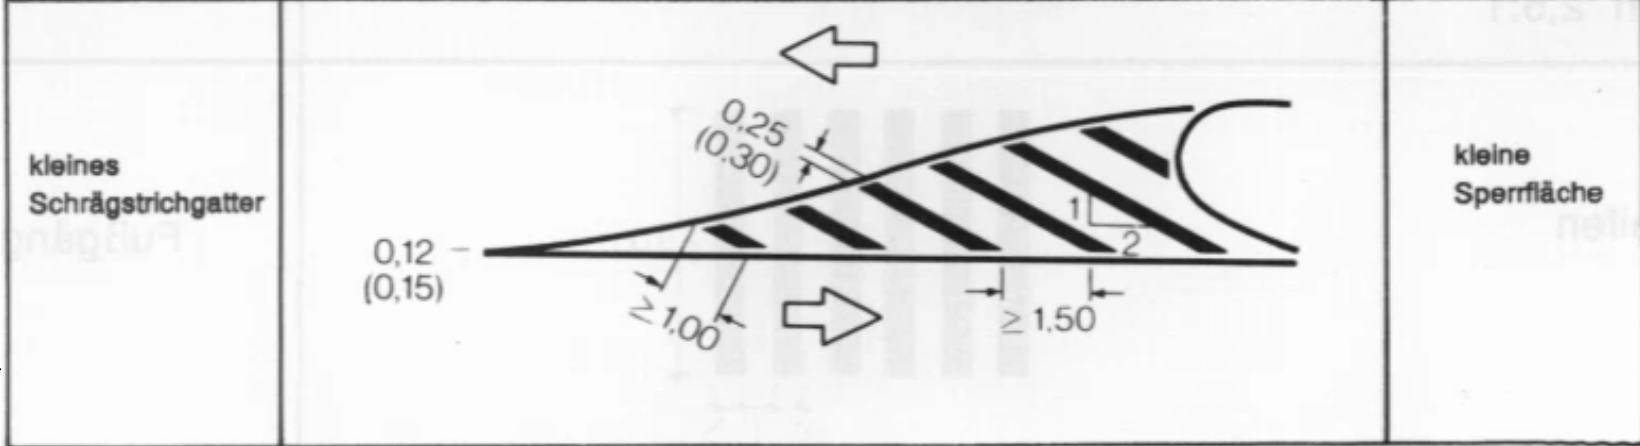

Detail der Sperrfläche nach RMS-1 Teil , 2.2 Markierung für Sperrflächen kleine Schrägstrichgatter

1

(Büro, Name und Anschrift)	bearbeitet	
	freigegeben	
(Raum für Projekt-Nr.)		

Die Autobahn
Außenstelle Oldenburg
Moslestraße 7, 26122 Oldenburg

bearbeitet	Hechler
freigegeben	
Projekt-Nr.	00-0000

Nr.	Art der Änderung	17.04.2026	Zeichen
-----	------------------	------------	---------

Lagesystem		Stand Kataster	
Höhensystem		Bestandsvermessung	

AUSFÜHRUNGSPLANUNG

Die Autobahn GmbH des Bundes	Unterlage / Blatt-Nr.: 1 / 1
A 28 / Station: (108+500 - 109+500)	Lageplan
PROJIS-Nr.:	Maßstab: 1 : 250

A 28
Anschlussstelle Ganderkesee Ost
Umbau der südlichen Einmündung in die K 228

Aufgestellt: (17.04.2026) Außenstelle Oldenburg	Geprüft: (17.04.2026) Außenstelle Oldenburg
--	--

Zur Baudurchführung freigegeben: (17.04.2026) Außenstelle Oldenburg	
--	--