


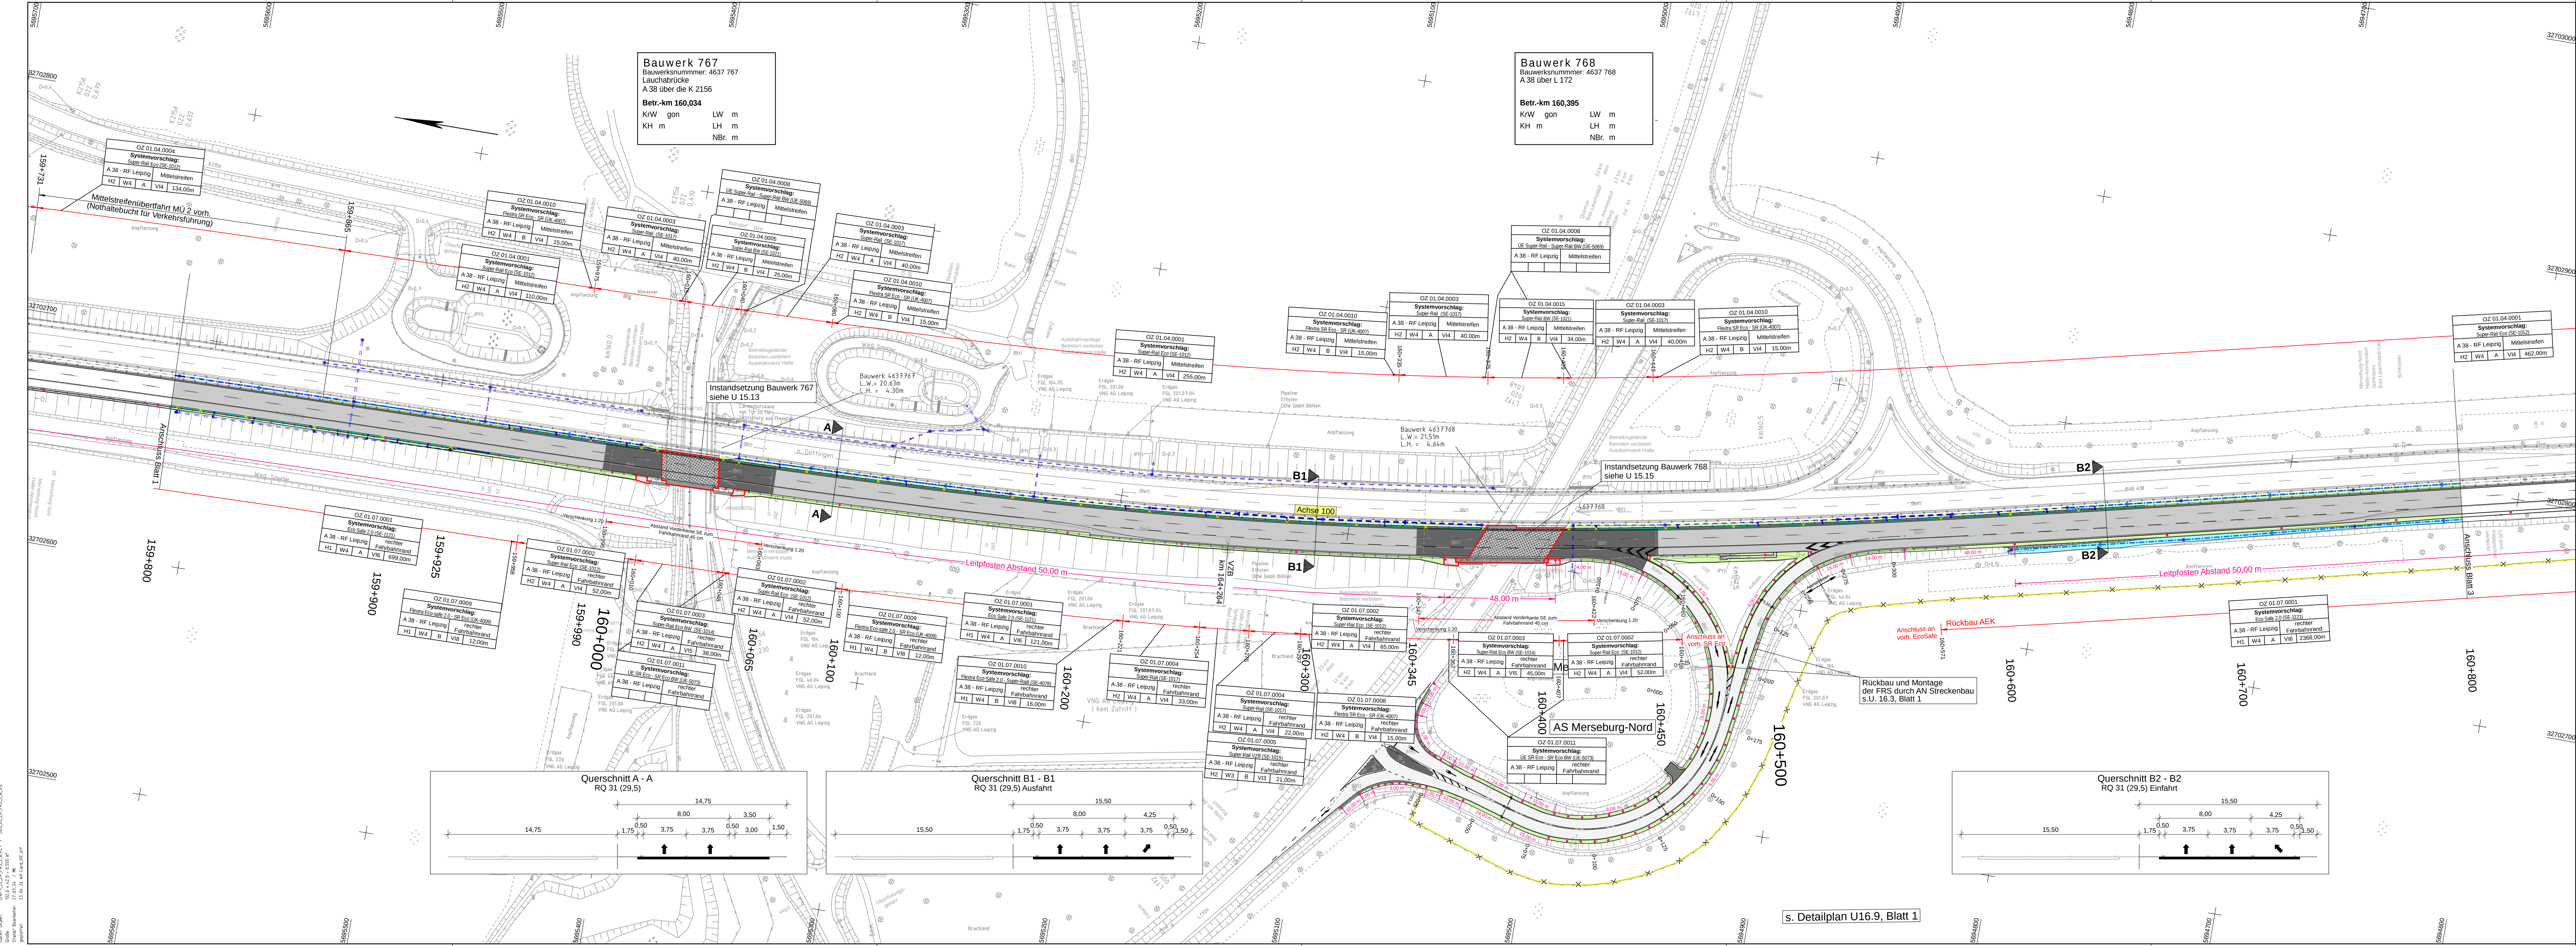


**Zeichenerklärung**

- Richtungsfahrbahn
- Bestand
- Mittelstreifen, Achse
- Richtungsfahrbahn im Bau
- Mühle
- Dammböschung
- Einschnittsböschung
- Lärmschutzwand/Blendschutzwand
- Leistungsgrenze Ingenieurbau
- Bordrinne
- Leitpfosten

**Entwässerung**

vorhanden      geplant

- Entwässerungsleitung MZR bzw. B
- Drainageleitung mit Kontrollschacht
- Teilsickerrohr und Vollsickerrohr mit Schacht
- Straßenaufbau
- Ausbau vorh. Straßenaufbau

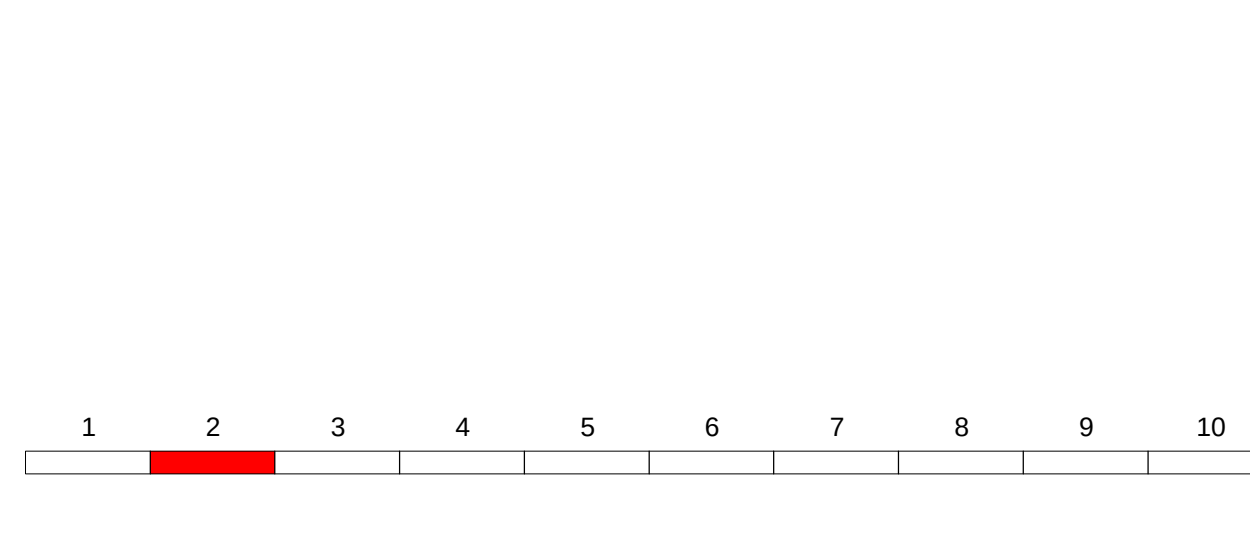

**Die Autobahn**  
Niederlassung Ost  
Magdeburger Straße 51, 06112 Halle (Saale)

bearbeitet  
freigegeben  
Projekt-Nr.: A-10103-00

| Nr. | Art der Änderung | Datum | Zeichen |
|-----|------------------|-------|---------|
|     |                  |       |         |
|     |                  |       |         |
|     |                  |       |         |

Lagesystem: ETRS 89  
Höhensystem: DHNM 2016  
Stand: Kataster  
Bestandsvermessung  
Terrestrische Aufnahmen 11/2023 und 05/2024

**AUSSCHREIBUNGSUNTERLAGEN**

Die Autobahn GmbH des Bundes

Straße: A 38      Station von: 158+727  
Abschnitt: Station bis: 168+275


Projekt-Nr.: A-10103-00      Maßstab: 1:1000

**Grundhafte Erneuerung**  
**BAB 38 Richtungsfahrbahn Leipzig und Göttingen**  
Betr.-km 158+727 bis Betr.-km 168+275

Aufgestellt: 03/2026  
Die Autobahn GmbH des Bundes  
Niederlassung Ost Außenstelle Magdeburg

Magdeburg, den...  
im Auftrag

Unterlage / Blatt: 5 / 2  
Lageplan 2 FRS  
RF Leipzig

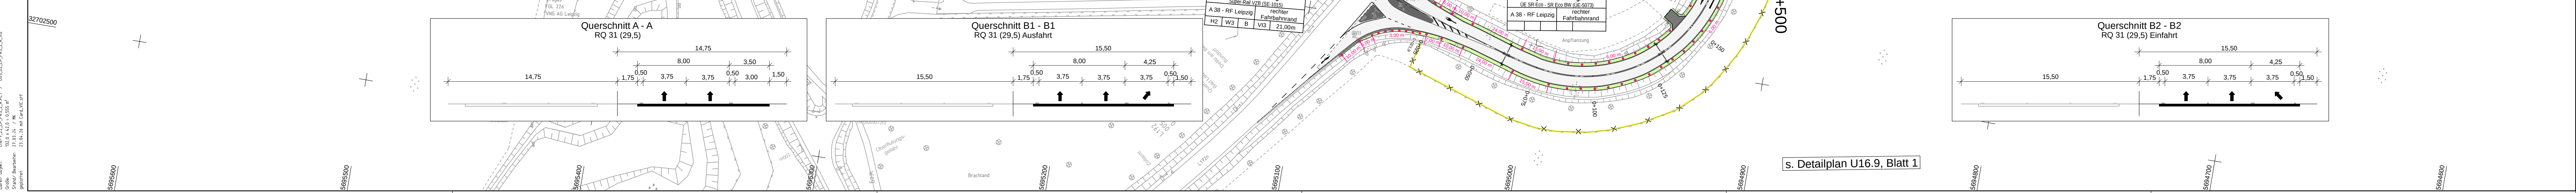

s. Detailplan U16.9, Blatt 1