


Projekt: A38, Erweiterung M193, Anlage 10, 10.07.2024
Datei: D:\projekte\A38\A38_10_07_2024\A38_10_07_2024.dwg
Status: Entwurf / Bauplan
Gezeichnet: 10.07.24, H. H. mit GeoLUC-Soft

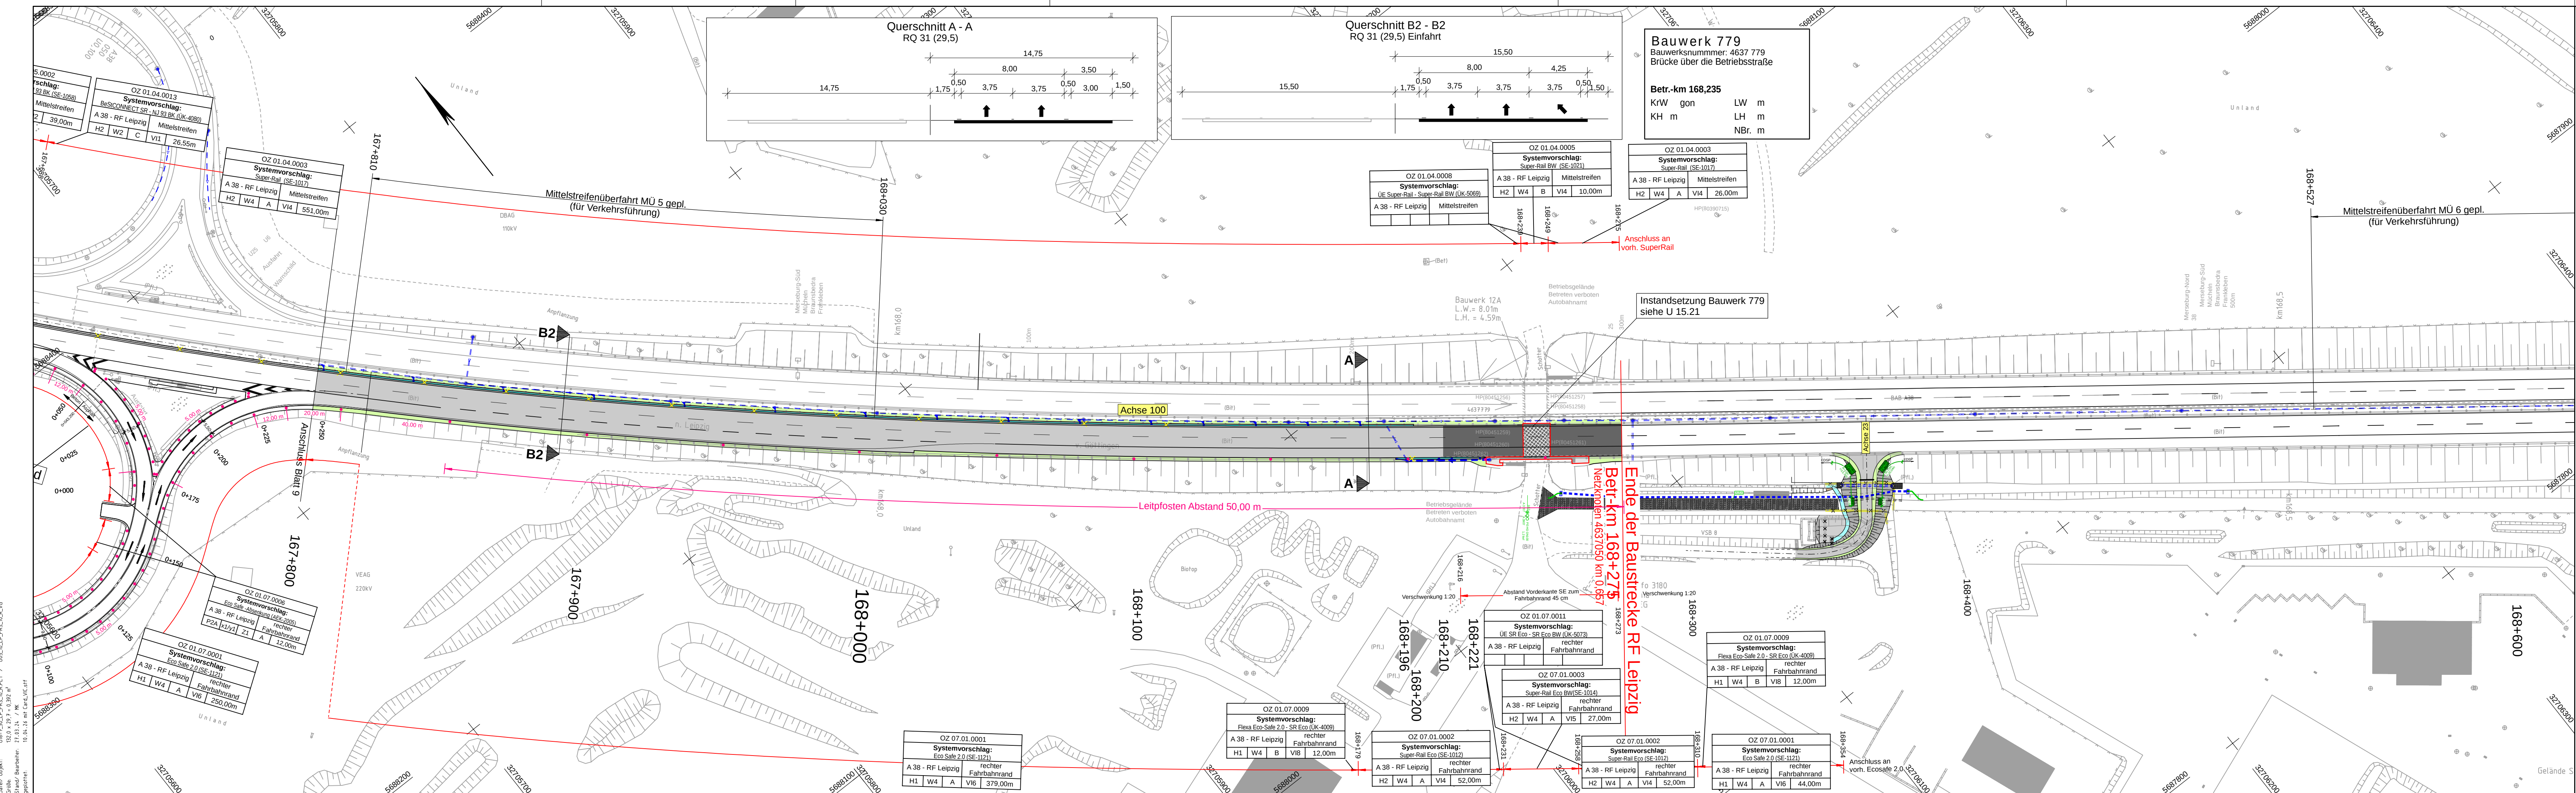


Zeichenerklärung

	Richtungs-fahrbahn Bestand
	Mittelstreifen, Achse
	Richtungs-fahrbahn im Bau
	Bankett
	Mulde
	Dammböschung
	Einschnittsböschung
	Lärmschutzwand/Blendschutzwand
	Leistungsgrenze Ingenieurbau
	Bordrinne
	Leitpfosten

Entwässerung

vorhanden	geplant	
		Entwässerungsleitung MZR bzw. B
		Drainageleitung mit Kontrollschacht
		Teilsickerrohr und Vollsickerrohr mit Schacht
		Straßenablauf
		Ausbau vorh. Straßenablauf

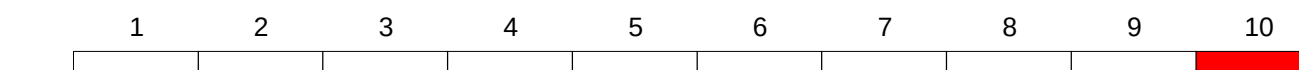

Die Autobahn

Niederlassung Ost

Magdeburger Straße 51, 06112 Halle (Saale)

bearbeitet		
freigegeben		
Projekt-Nr.:	A-10103-00	

Nr.	Art der Änderung	Datum	Zeichen

Lagesystem	ETRS 89	Stand Kataster	-
Höhensystem	DHHN 2016	Bestandsvermessung	Terrestrische Aufnahmen 11/2023 und 05/2024

AUSSCHREIBUNGSUNTERLAGEN

Die Autobahn GmbH des Bundes

Straße: A 38 Station von: 158+727

Abschnitt: Station bis: 168+275

Projekt-Nr.: A-10103-00

Unterlage / Blatt: 5 / 10

Lageplan 10 FR5

RF Leipzig

Maßstab: 1:1000

Grundhafte Erneuerung

BAB 38 Richtungs-fahrbahn Leipzig und Göttingen

Betr.-km 158+727 bis Betr.-km 168+275

Aufgestellt: 03/2026

Die Autobahn GmbH des Bundes

Niederlassung Ost

Magdeburg, den.....

im Auftrag