



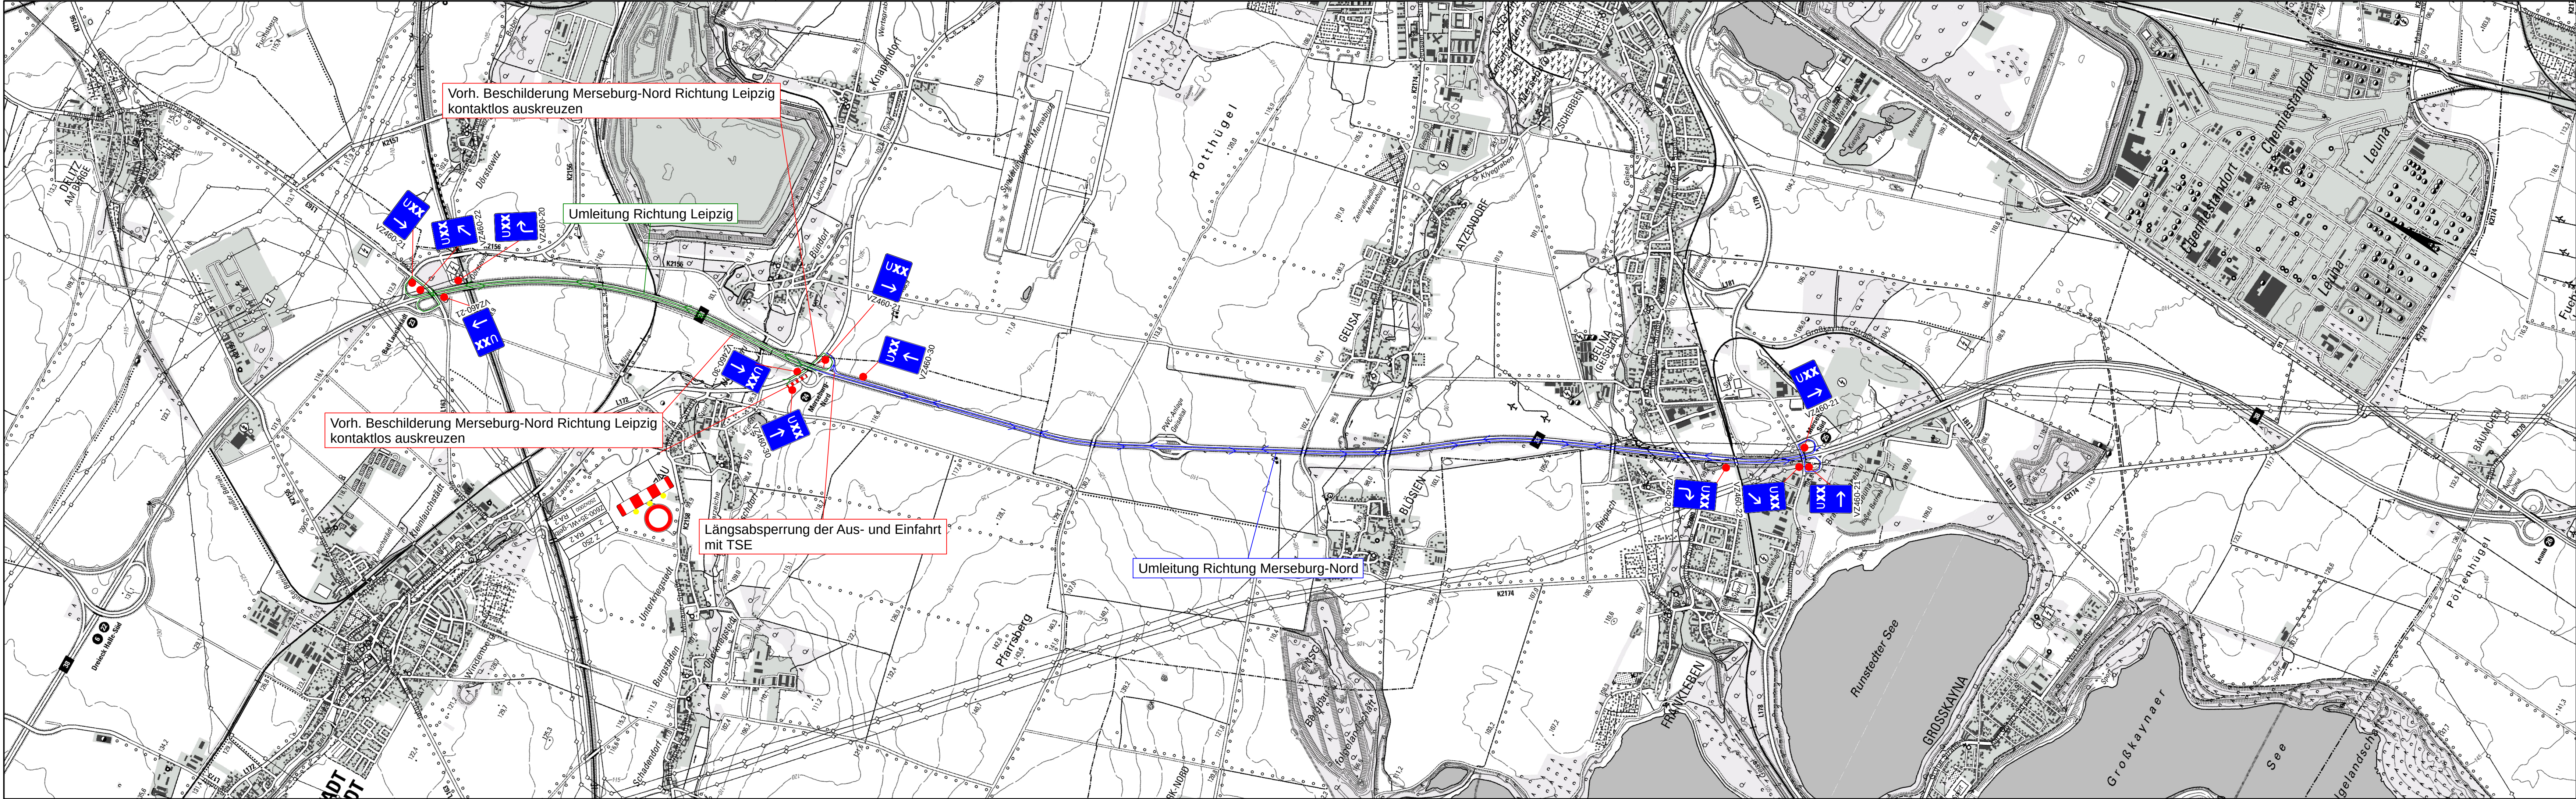

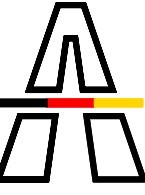

**Die
Autobahn**
Niederlassung Ost
Magdeburger Straße 51, 06112 Halle (Saale)

bearbeitet
freigegeben
Projekt-Nr.

Nr.	Art der Änderung	Datum	Zeichen
Lagesystem	ETRS 89	Stand Kataster	2008
Höhensystem	DHHN 2016	Bestandsvermessung	Bildflug: 10/05 Feldvergleich: 07/07 Terrestrische Aufnahme: 06/07

AUSSCHREIBUNG

Die Autobahn GmbH des Bundes	Unterlage / Blatt: 16.4.1 / 2
Straße / Abschn.-Nr. / Station: (von-bis) A 38 / / 158+812 bis A 38 / / 168+500	Lageplan Umleitung RF Leipzig Umleitung Sperrung Merseburg-Nord
PROJIS-Nr.:	Maßstab: 1:20000

Grundhafte Erneuerung BAB 38 Richtungsfahrbahn Leipzig und Göttingen Betr.-km 158+812 bis Betr.-km168+500

Aufgestellt: 06/2024
Niederlassung Ost; Außenstelle Halle (Saale)