



BEACHTEN :
alle nicht benannten Schweißnähte $\geq 4\text{mm}$

BAUSTOFFE:
1. Materialangaben
Stahlgüten:
S 355 J2+N oder S 355 J2+M
Ausführungsklasse EXC3 und Toleranzen nach DIN EN 1090-2 !
Fertigung Stahlkonstruktion nach örtlichem Aufmaß!


Detail A M=1:25

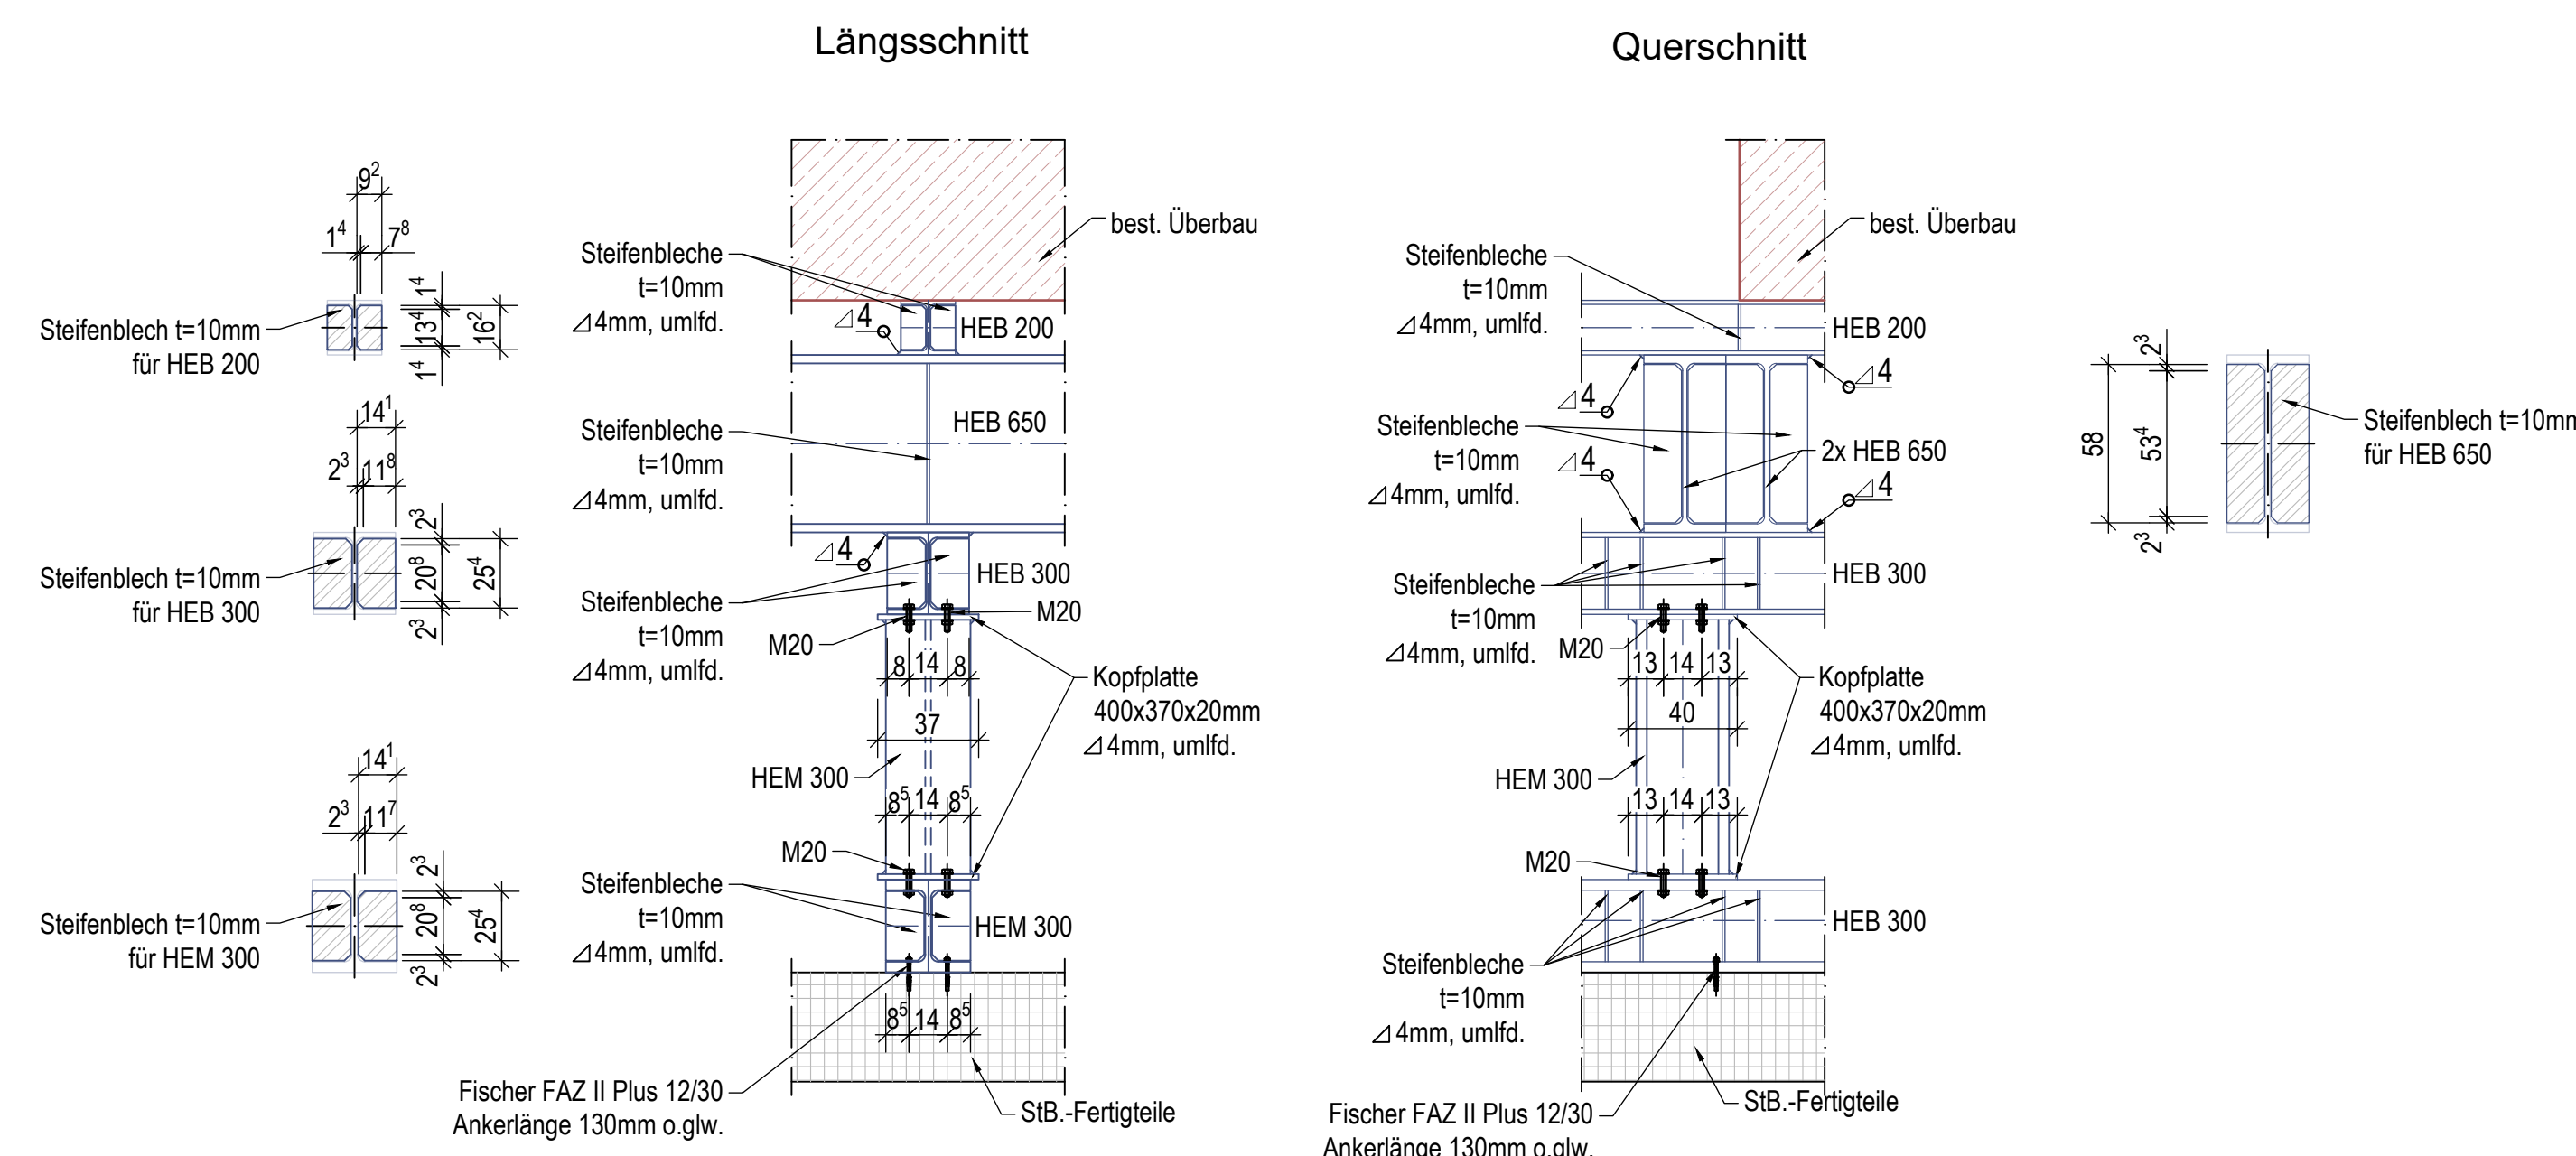


LÄNGSSCHNITT M=1:100

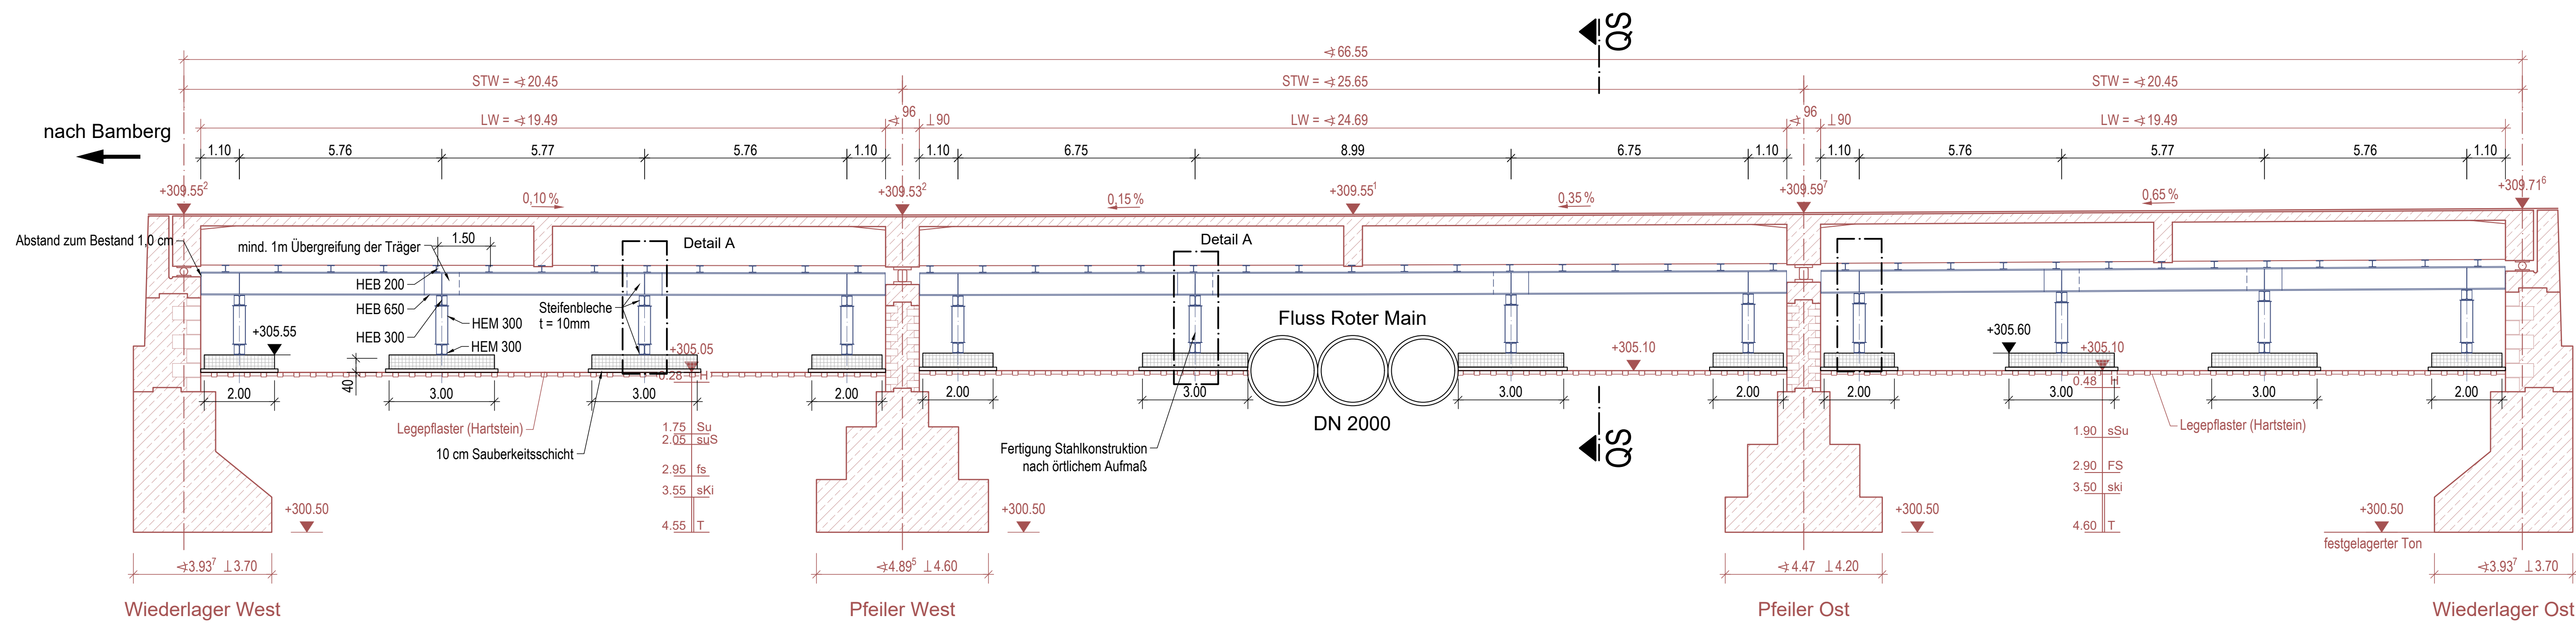

Querschnitt M=1:50

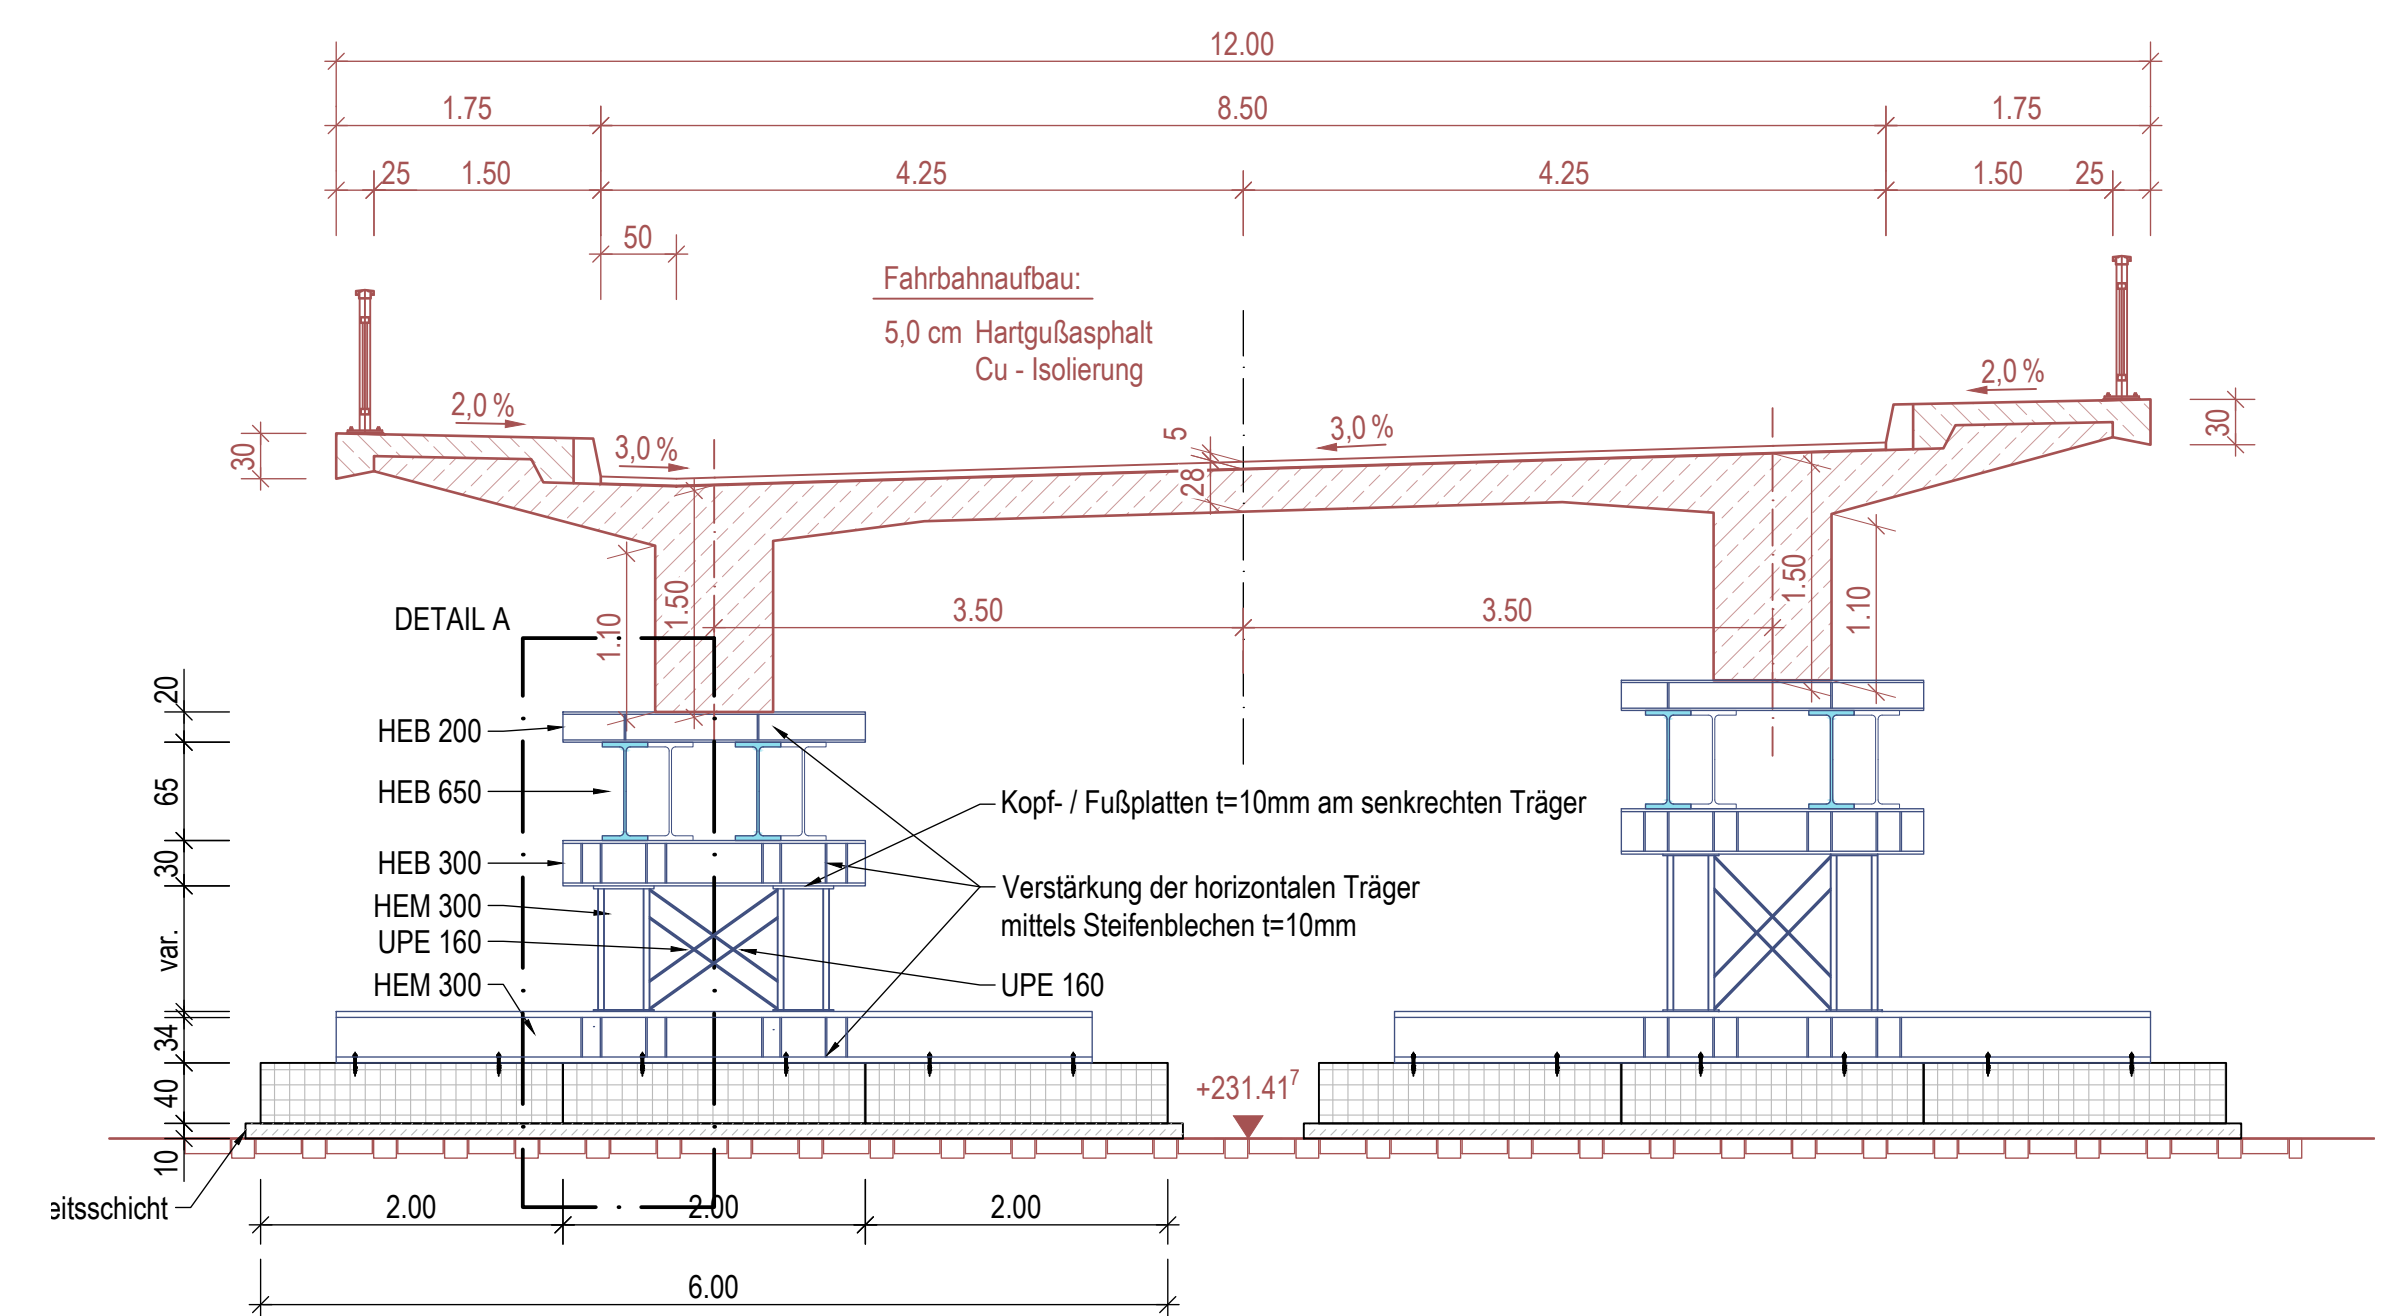

GRUNDRISS M=1:100

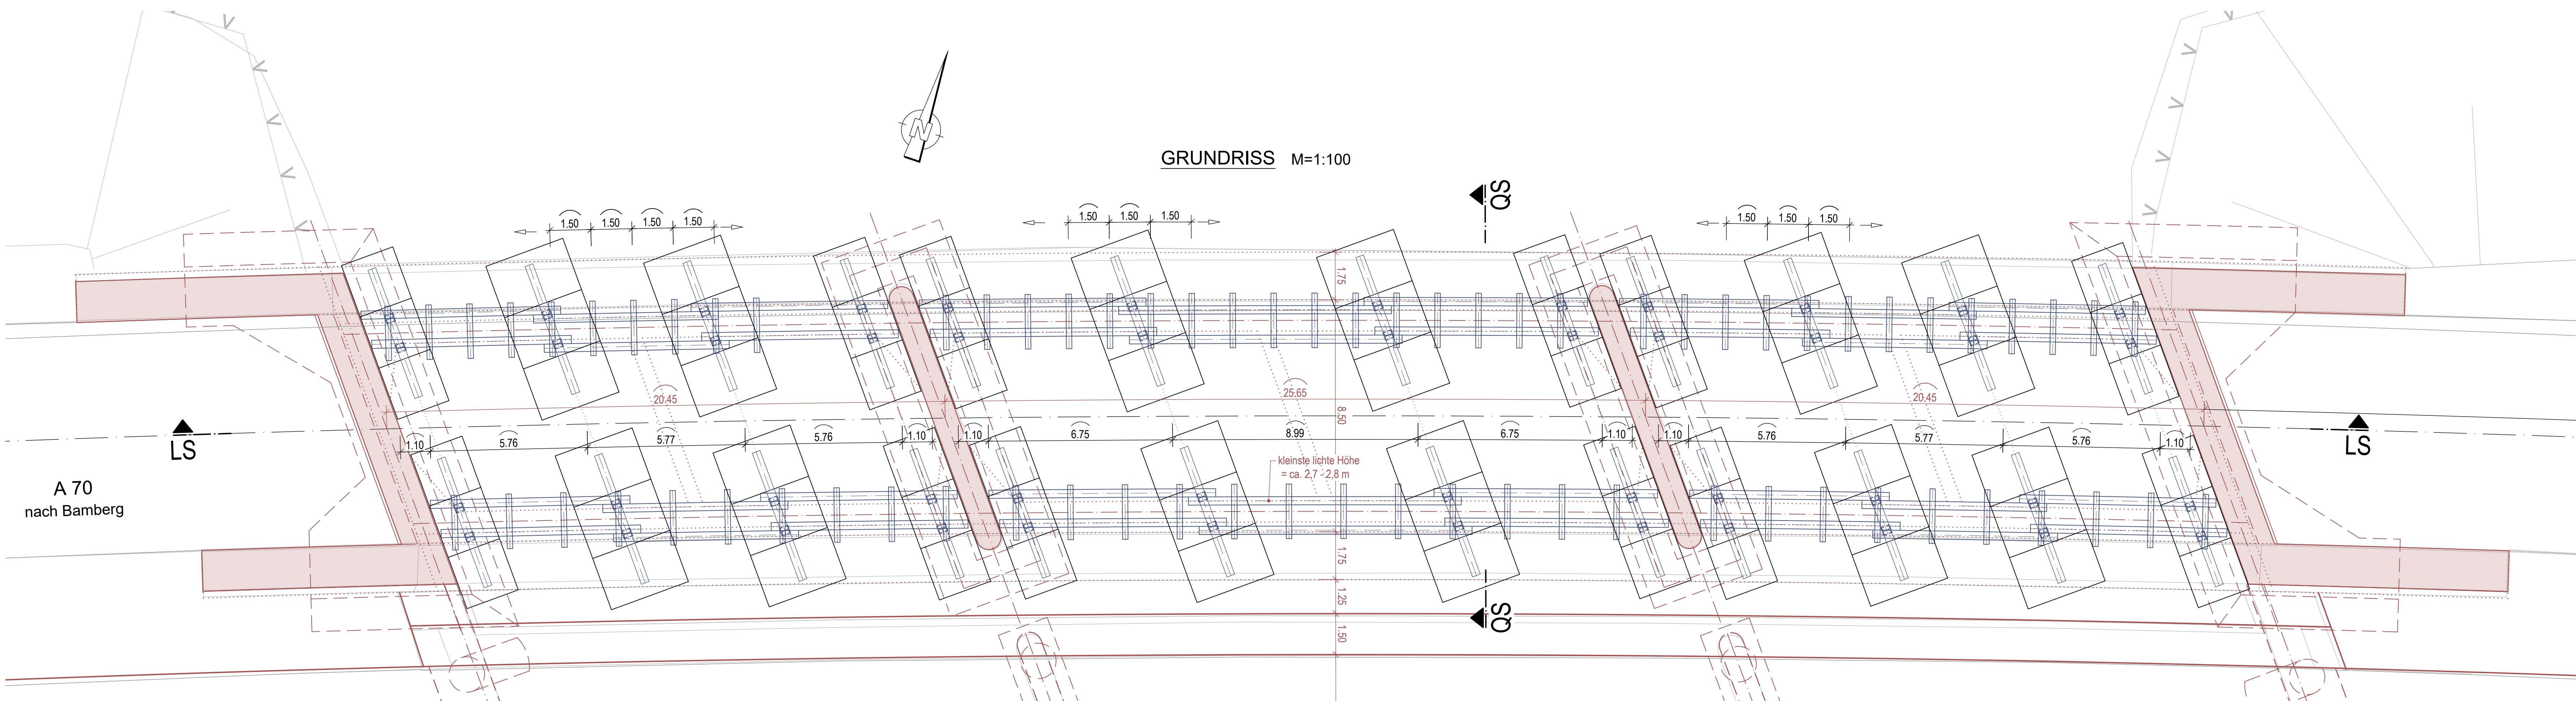

15934721 B E 0 1 0										Projekt-Nr.:	
AUSSCHREIBUNGSPLAN										Datum	Zeichen
Nur für die Kalkulation, nicht zur Ausführung freigegeben!										Bearb.:	
Geländert										Gez.:	
d										Datum	Gez. Geprüft
c											
b											
a											
 Die Autobahn Niederlassung Nordbayern, Außenstelle Bayreuth Wilhelmsharther Str. 15, 95444 Bayreuth										Unterlage: 3.1	
Straßenklasse und Nr.: BAB A70											
Streckenbezeichnung: Bamberg - Bayreuth											
Gemarkung: Langenstadt											
Bauwerk/Baumaßnahme										Datum	Zeichen
Ersatzneubau BW 108a										Bearb.:	
Brücke A70 über Roter Main & Flutgelände bei Langenstadt										Gez.:	
Plandarstellung: Überbauverankerung BW 108c										Gepr.:	
Stahlbauübersichtsplan: temporäre Unterstützung										ASB - Nr.: 5934721	
										Bauwerksplan	
										Maßstab: 1 : 100, 1 : 50, 1 : 25	

Bezugssystem: Gauß-Krüger
Lagestatus: DHDN90
Höhenstatus: DHNN12 (NN)