


I:\11225\_A4\_PWC An der Neiße (VA)\_PL\11225\_Gesamplan\_Notinstandsetzung.dwg

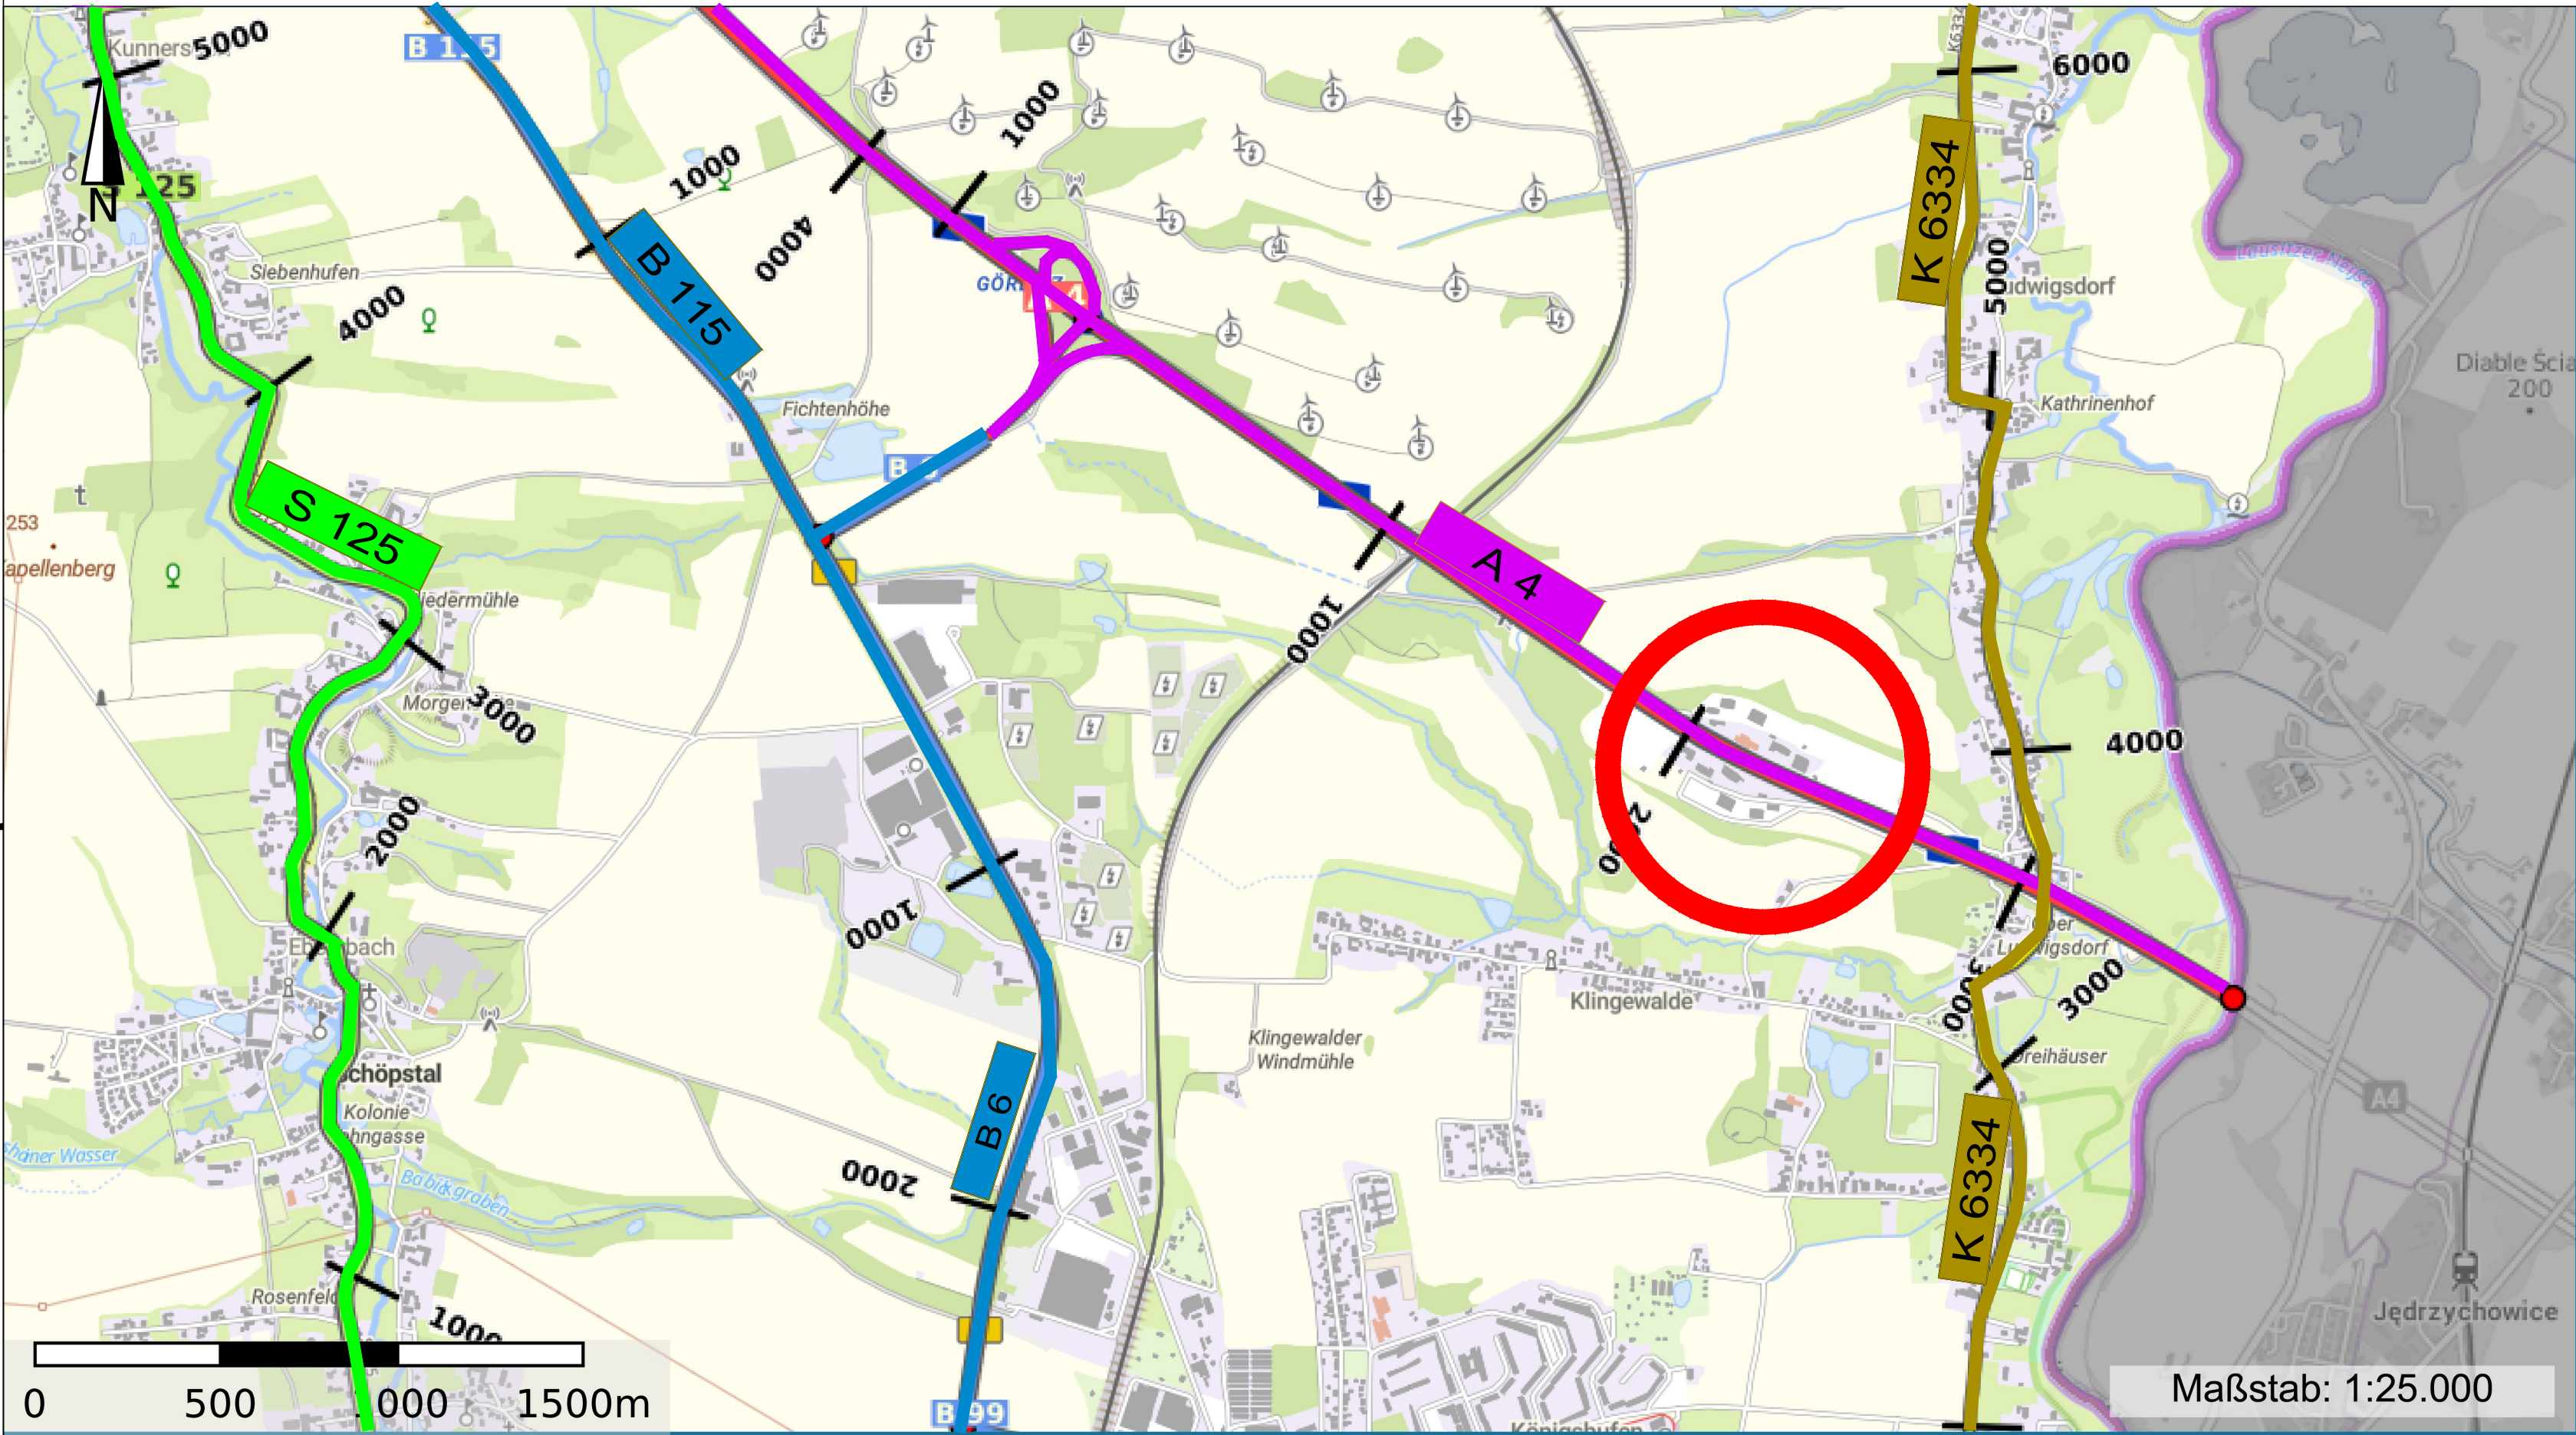

Landesamt für Geobasisinformation Sachsen (GeoSN)  
Olbrichtplatz 3, 01099 Dresden

servicedesk@geosn.sachsen.de

0351 8283 - 8420

www.geosn.sachsen.de

LANDESAMT FÜR  
GEOBASISINFORMATION



### Zeichenerklärung

- A 4 Bundesautobahn
- B6 Bundesstraße
- S125 Staatsstraße
- K6334 Kreisstraße
- Straßenbaumaßnahme

Dient nur der Kalkulation !

1

| Nr. | Art der Änderung | Datum | Zeichen |
|-----|------------------|-------|---------|
|     |                  |       |         |

# VERGABEUNTERLAGE

|                                                                                                   |  |                                                                                 |  |                          |  |
|---------------------------------------------------------------------------------------------------|--|---------------------------------------------------------------------------------|--|--------------------------|--|
| Straßenbauverwaltung                                                                              |  | Die Autobahn GmbH des Bundes                                                    |  | Unterlage / Blatt-Nr.: 3 |  |
|  Die Autobahn |  | Niederlassung Ost - Außenstelle Dresden<br>Großenhainer Str. 5<br>01097 Dresden |  | Übersichtlageplan        |  |
| Straße: BAB A4 / Aachen - Görlitz                                                                 |  | Station von: km 94+200                                                          |  |                          |  |
| PROJIS-Nr.:                                                                                       |  | Station bis: km 96+600 (Bundesgrenze)                                           |  | Maßstab: 1 : 25 000      |  |
| BAB A4 - PWC Anlage "An der Neiße Nord"<br>Notinstandsetzung Grenzkontroll-Fahrgassen             |  |                                                                                 |  |                          |  |
| aufgestellt:                                                                                      |  |                                                                                 |  |                          |  |
|                                                                                                   |  |                                                                                 |  |                          |  |